


SINDACO Dott. Emilio Del Bono
ASSESSORE Prof. Ing. Michela Tiboni
DIRETTORE Arch. Gianpietro Ribolla
UFFICIO DI PIANO Ing. Claudio Bresciani
 Arch. Marco Agostini
 Arch. Fabio Gauszi
 Pian. Simona Rossi
 Arch. Laura Treccani
 Geom. Emanuele Vizanti
CONSULENTI Arch. Alessandro Benevolo
 Arch. Stefano Bardeci
 Arch. Claudio Bulzo
 Ing. Maria Fumagalli
 Arch. Mario Marzoni
 Pian. Alessandro Martinielli

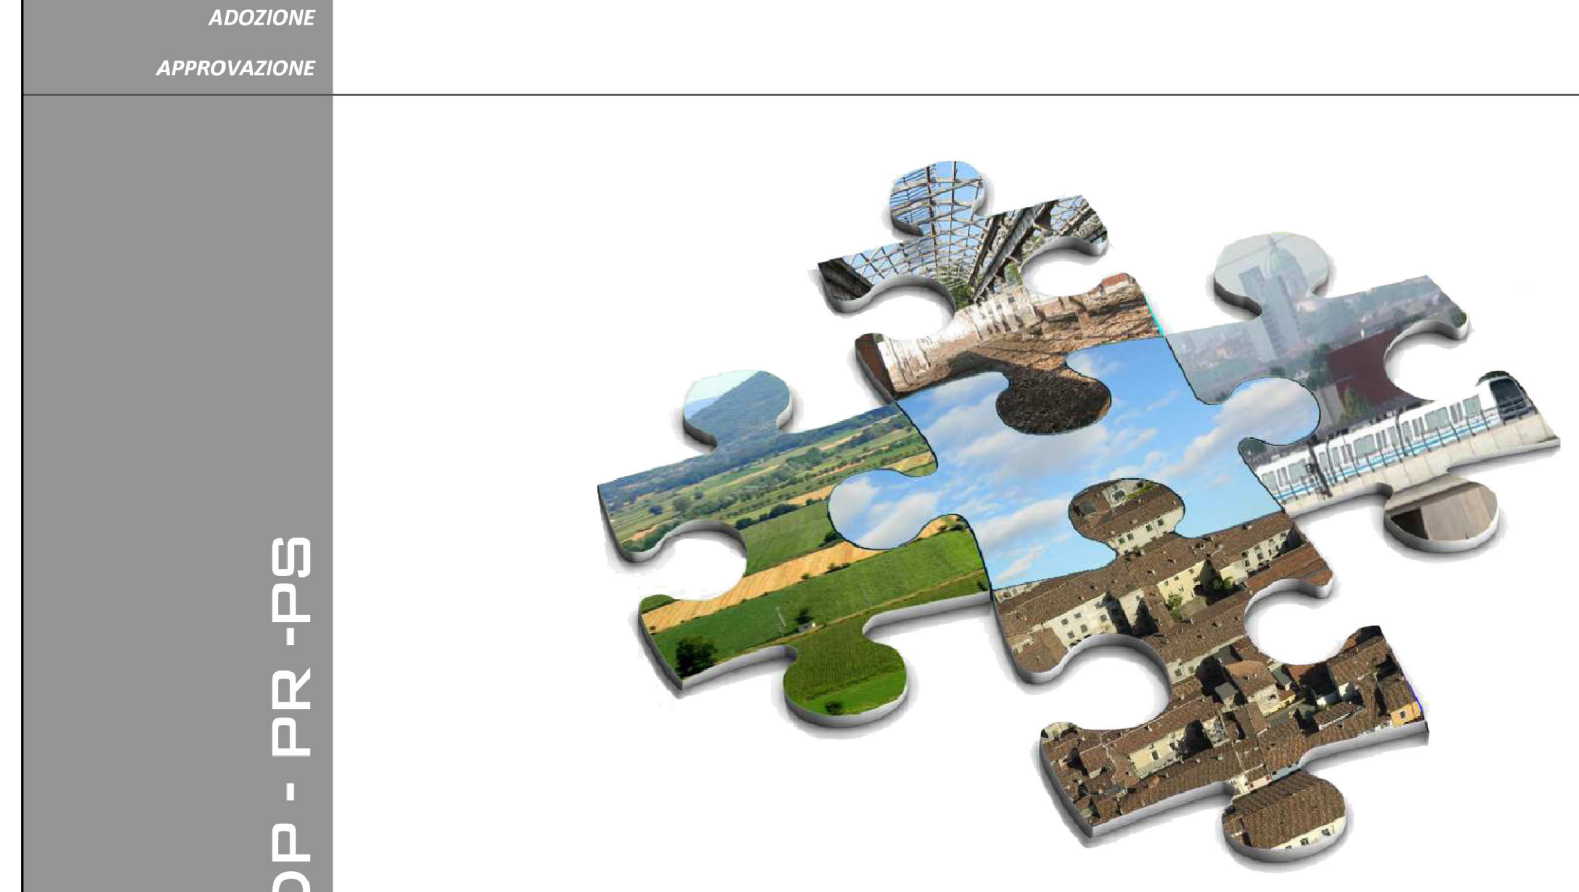

DP - PR - PS
V-DG04.4 VERIFICA INTERFERENZE DELLE PREVISIONI DI PIANO CON LA CARTA DEI VINCOLI AMMINISTRATIVI (Imp. Tav. PRD5 PGT vigente)

Estensori:
 Scala: 1 : 15.000
 Data: LUGLIO 2015

Legenda

- Limite comunale
- Perimetro del centro storico
- Perimetro del centro abitato
- aree "ex cave"

Vincoli Amministrativi

- Cimiteri
- Fascia di rispetto cimiteriale
- Depuratore
- Fascia di rispetto depuratore (mt. 100)
- Elettrodotti
- Vincolo militare

Rete Ferroviaria (D.M. 72/1980)

- Ferrovia
- Ferrovia - fascia di rispetto mt.30
- TAV - binari di progetto
- TAV - fascia di rispetto mt.30

Classificazione delle strade nel territorio comunale secondo il codice della strada

	fascia di rispetto fuori dai centri abitati	fascia di rispetto nei centri abitati
Autostrada - TIPO A	60 m	30 m
Strade extraurbane principali - TIPO B	40 m	20 m
Strade extraurbane secondarie - TIPO C	30 m	---
Strade urbane di scorrimento - TIPO D	---	20 m
Strade extraurbane locali - TIPO F1	20 m	---

Fascia di salvaguardia per la realizzazione della viabilità di previsione

	fascia di rispetto fuori dai centri abitati	fascia di rispetto nei centri abitati
Strade extraurbane principali - TIPO B	40 m	20 m
Prolungamento Metropolitana e relativa fascia di salvaguardia (mt. 70)	---	---

Aggiornamento cartografico

- Aggiornamento edifici e spazi aperti
- Strade esistenti, in corso di realizzazione o già progettate
- Strade in previsione
- Metrobus e opere complementari



Ambiti della città in trasformazione

- PR** Progetti Speciali disciplinati del Piano delle Regole
- PS** Progetti Speciali disciplinati del Piano dei Servizi
- AT** Ambiti di Trasformazione disciplinati dal Documento di Piano