

SINDACO Dott. Emilio Del Bono
ASSESSORE Prof. Ing. Michela Tibani
DIRETTORE Arch. Giampaolo Ribolla
UFFICIO DI PIANO Ing. Claudio Bresciani
 Arch. Marco Agostini
 Arch. Fabio Geronzi
 Pian. Simona Rossi
 Arch. Laura Treccani
 Geom. Emanuele Vizanti
CONSIGLIERI Arch. Alessandro Benevento
 Arch. Stefano Bardeci
 Arch. Claudio Bulzo
 Ing. Ivano Fumagalli
 Arch. Mario Marzulli
 Pian. Alessandro Martinielli



V-DPO3 ANALISI DELLO STATO DIA ATTUAZIONE DEI PA E DEI PROGETTI SPECIALI (PREVISIONI PdR VIGENTE)

Estensori
 Scala 1 : 15.000
 Data LUGLIO 2015


Limiti e riferimenti territoriali

- Confine comunale
- Rete idrografica e invasi artificiali

Stato di attuazione della Pianificazione Attuativa previgente al PGT

- PA Attuativi non attivati
- PA Attuativi approvati
- PA Attuativi Convenzionati
- PA Attuativi in corso di costruzione
- PA Attuativi Conclusi

TOT per stato di attivazione Pianificazione Attuativa previgente al PGT	ST comp	Slp Resid	Slp Prod	Slp Terz	Slp comm	Slp serv	TOT SLP
PA non attivati	7.861	-	-	3.708	-	200	3.908
PA approvati	533.563	117.937	25.687	49.073	5.787	5.044	203.528
PA convenzionati	769.432	125.567	88.535	165.617	18.491	43.034	439.644
PA in costruzione	692.551	110.381	69.750	41.068	3.732	5.740	230.671
PA conclusi	2.752.344	299.905	99.971	184.595	56.224	47.892	687.209
TOT	4.755.792	653.790	283.943	444.061	84.234	101.810	1.564.960

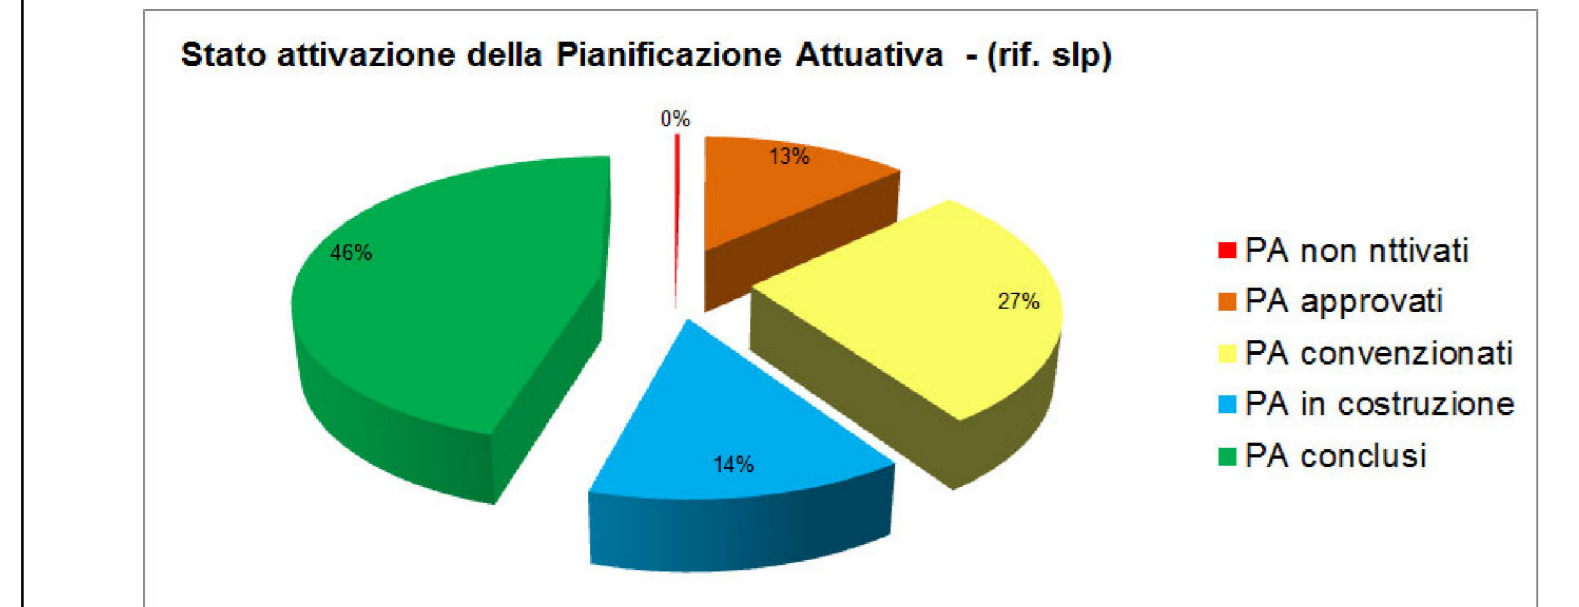

Stato di attuazione deo Progetti Speciali - PA di cui al PdR

- Prog. Speciali-PA non attivati
- Prog. Speciali-PA approvati
- Prog. Speciali-PA convenzionati

TOT per stato di attivazione Prog. Speciali e PA di cui al PdR	ST comp	Slp Resid	Slp Prod	Slp Terz	Slp comm	Slp serv	TOT SLP
Prog.S.-PA non attivati	350.167	16.590	3.465	13.169	3.956	1.800	38.978
Prog.S.-PA approvati	24.736	-	1.615	-	-	-	1.615
Prog.S.-PA convenzionati	4.718	328	-	-	-	-	328
Prog.S.-PA in costruzione	-	-	-	-	-	-	-
Prog.S.-PA conclusi	-	-	-	-	-	-	-
TOT	379.622	16.918	5.080	13.169	3.956	1.800	40.921

