


SINDACO Dott. Emilio Del Bono
ASSESSORE Prof. Ing. Michela Tibani
DIRETTORE Arch. Gianpietro Ribolla
UFFICIO DI PIANO Ing. Claudio Bresciani
 Arch. Marco Agostini
 Arch. Fabio Geronzi
 Pian. Simona Rossi
 Arch. Laura Treccani
 Geom. Emanuele Vizanti
CONSIGLIERI Arch. Alessandro Benvenuto
 Arch. Stefano Bardele
 Arch. Claudio Bulzo
 Ing. Maria Fumagalli
 Arch. Mario Marzulli
 Pian. Alessandro Martinielli

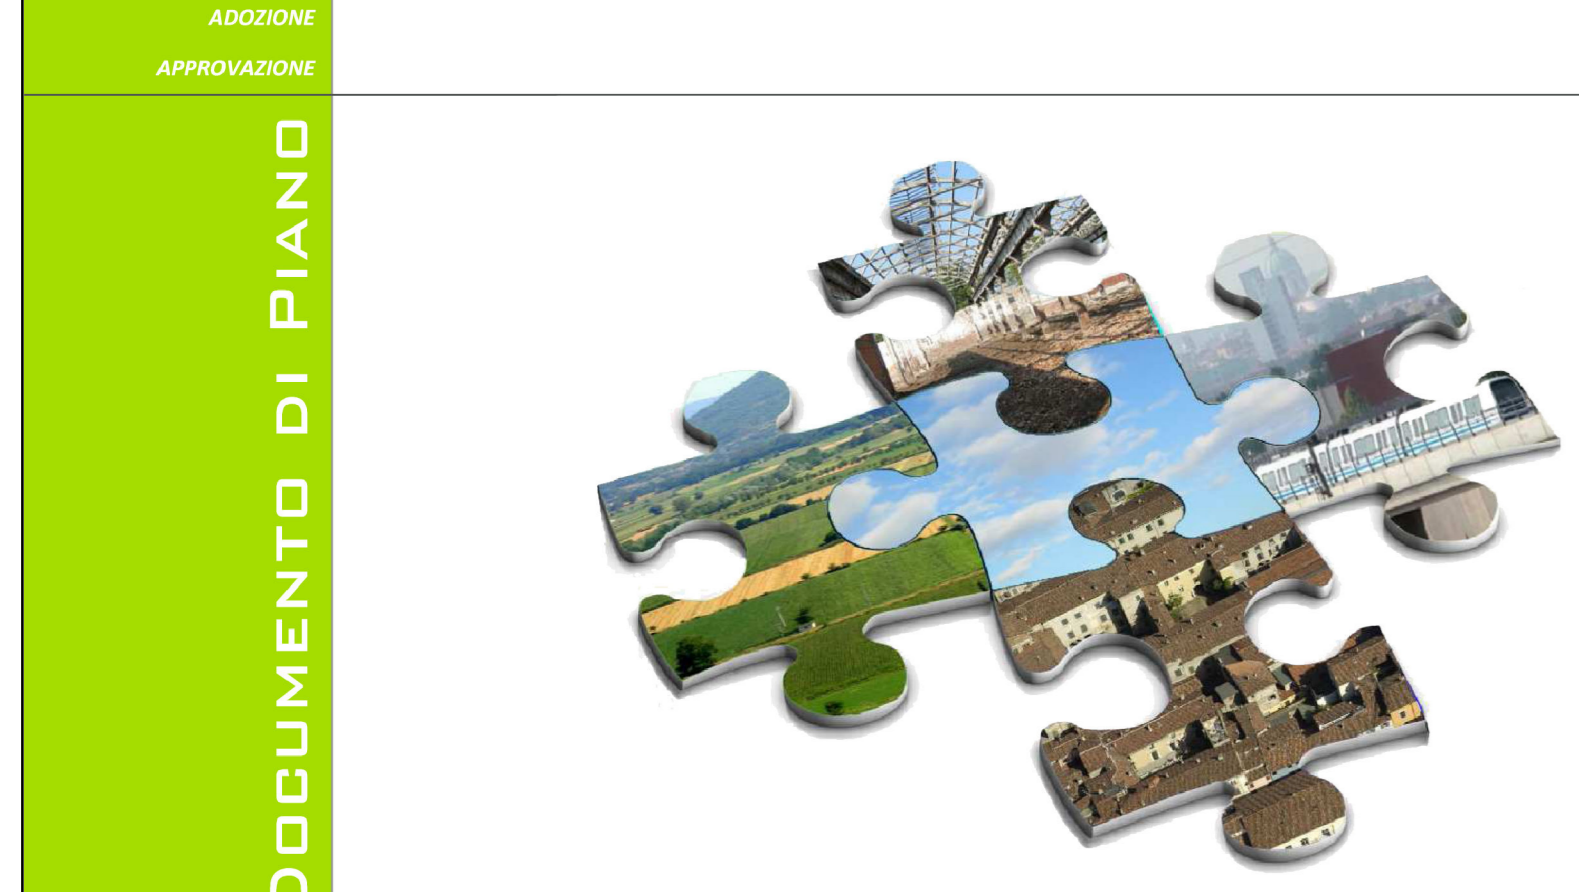

V-DP05 TAVOLA DI SINTESI DELLE PREVISIONI DI PIANO

Estensori
 Scala 1 : 15.000
 Data LUGLIO 2015

Limiti e riferimenti territoriali

- Confine comunale
- Rete idrografica e invasi artificiali
- Ambiti del tessuto urbano consolidato
- Nuclii e tessuti storici

Infrastrutture

- Infrastrutture viarie e ferroviarie
- Linea Metrobus
- Itinerari ciclabili esistenti e di progetto / potenziamento tratti principali
- Viabilità di previsione
- Potenziamento linee ferroviarie sub-urbane e realizzazione nuove stazioni
- Linee di forza del trasporto pubblico
 Pianolina - Chiesanuova - Badia - Metrobus S. eufemia
- Poli scambiatori

Previsioni del Documento di Piano

- ATA Ambiti delle centralità metropolitane
- AT-B Ambiti della produzione
- AT-C Ambiti della rigenerazione urbana
- AT-D Ambiti di potenziamento del sistema ambientale
- AT-E Ambiti di potenziamento del sistema dei servizi
- Progetti complessi di parti di città

Previsioni del Piano delle Regole e del Piano dei Servizi

- PR Progetti Speciali - Piano delle Regole
- PS Progetti Speciali - Piano dei Servizi

Ambiti di ricostruzione del sistema ecologico ed ambientale

- Aree agricole
- Aree di salvaguardia ambientale
- Aree di salvaguardia e mitigazione ambientale
- PLIS delle Colline
- Estensione PLIS delle Colline
- Estensione PLIS delle Colline - ambito di area vasta
- PLIS delle cave di buffalora e S. Polo
- Itinerari di connessione "green way"
- Corridoi ecologici metropolitani

