


SINGOLO Dott. Emilio Del Bono
ASSESSORE Prof. Ing. Michela Tiboni
DIRETTORE Arch. Gianpietro Ribolla
UFFICIO DI PIANO Ing. Claudio Bresciani
 Arch. Marco Agostini
 Arch. Fabio Geronzi
 Plan. Simona Rossi
 Arch. Laura Treccani
 Geom. Emanuele Vizzani
CONSIGLIERI Arch. Alessandro Benevento
 Arch. Stefano Bardeci
 Ing. Claudio Bulzo
 Ing. Maria Fortunagalli
 Arch. Mario Marzoni
 Plan. Alessandro Martinielli

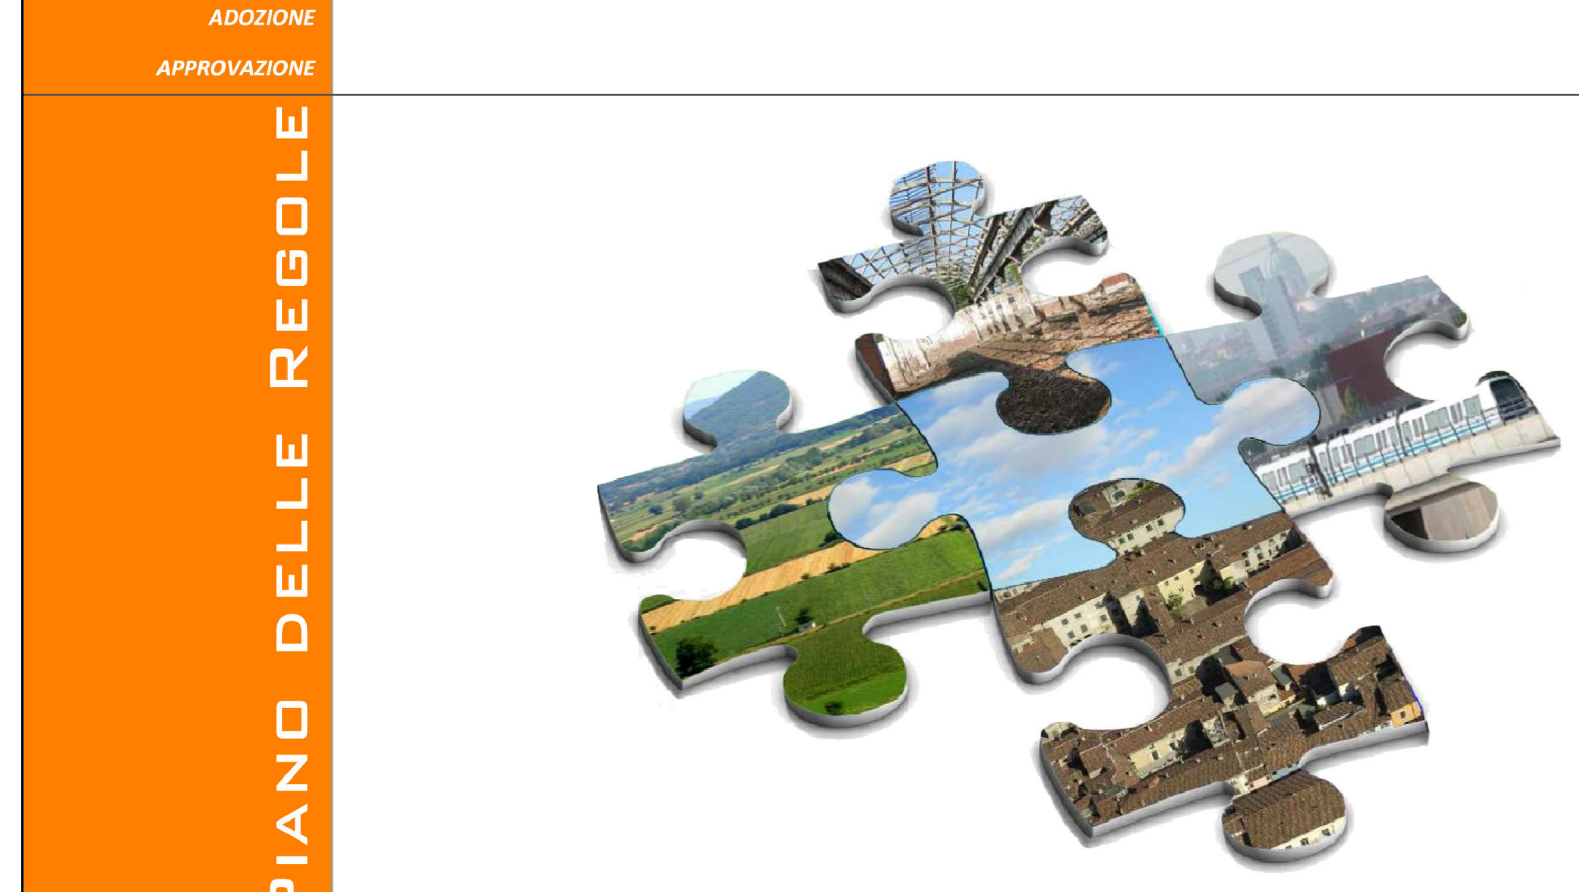

ADOZIONE
APPROVAZIONE

PIANO DELLE REGOLE

V-PRO3.1 IDENTIFICAZIONE DEI NUCLEI E DEI TESSUTI STORICI

Estensori
 Scala 1 : 15.000
 Data LUGLIO 2015

Limiti e riferimenti territoriali

- Confini comunale
- Rete idrografica e invasi artificiali
- Infrastrutture viarie, ferroviarie e metropolitane

Città storica

Nuclei storici

ID	DENOMINAZIONE
NS01	Nucleo antico principale
NS02	Stocchetta
NS03	San Bartolomeo
NS04	Mompiano
NS05	Urigo Mella
NS06	Boigo Trento
NS07	Fumicello
NS08	Mandolossa
NS09	Catonico
NS10	Santi Eufemia
NS11	San Polo Case
NS12	Buffara
NS13	Bettola
NS14	Fozzano
NS15	Verziano
NS16	Fornaci
NS17	Noce
NS18	Gielli

Tessuti storici

ID	DENOMINAZIONE
TS01	Via Milano
TS02	Viale Venezia - Ronchi
TS03	Villaggio Prati
TS04	Quartiere Leonessa
TS05	Villaggio Ferrari
TS06	Villaggio Bonaris
TS07	Villaggio S. Antonio
TS08	Quartiere Chiusure
TS09	Maszuochelli
TS10	Via Manzoni
TS11	Via Luzzago
TS12	Via Veneto
TS13	Viale Italia
TS14	Via Chiasi
TS15	Via Carriere
TS16	Via Sauro
TS17	Via Stoppani
TS18	Via Sottano
TS19	Via Diaz
TS20	Via Bononelli
TS21	Quartiere Il Maggio
TS22	Via Marche
TS23.1	Bettinzioli
TS23.2	Via S. Antonio
TS23.3	Quartiere Lamamora
TS23.4	Via Filzi
TS23.5	Via Volturno
TS23.6	Campo Fiera
TS23.7	Via Villa Glori
TS23.8	Via Morasini
TS23.9	Via Lamberti
TS23.10	Via Verona

Edifici di valore storico, architettonico e paesaggistico

