


SINDACO	Dott. Emilio Del Bono
ASSESSORE	Prof. Ing. Michela Tiboni
DIRETTORE	Arch. Giampaolo Ribolla
UFFICIO DI PIANO	Ing. Claudio Bresciani Arch. Marco Agostini Arch. Fabio Geronzi Plan. Simona Rossi Arch. Laura Treccani Geom. Emanuele Vizzani
CONSIGLIERI	Arch. Alessandro Benevolo Arch. Stefano Bardeci Arch. Claudio Bulzo Ing. Maria Fumagalli Arch. Mario Manzoni Plan. Alessandro Martelli

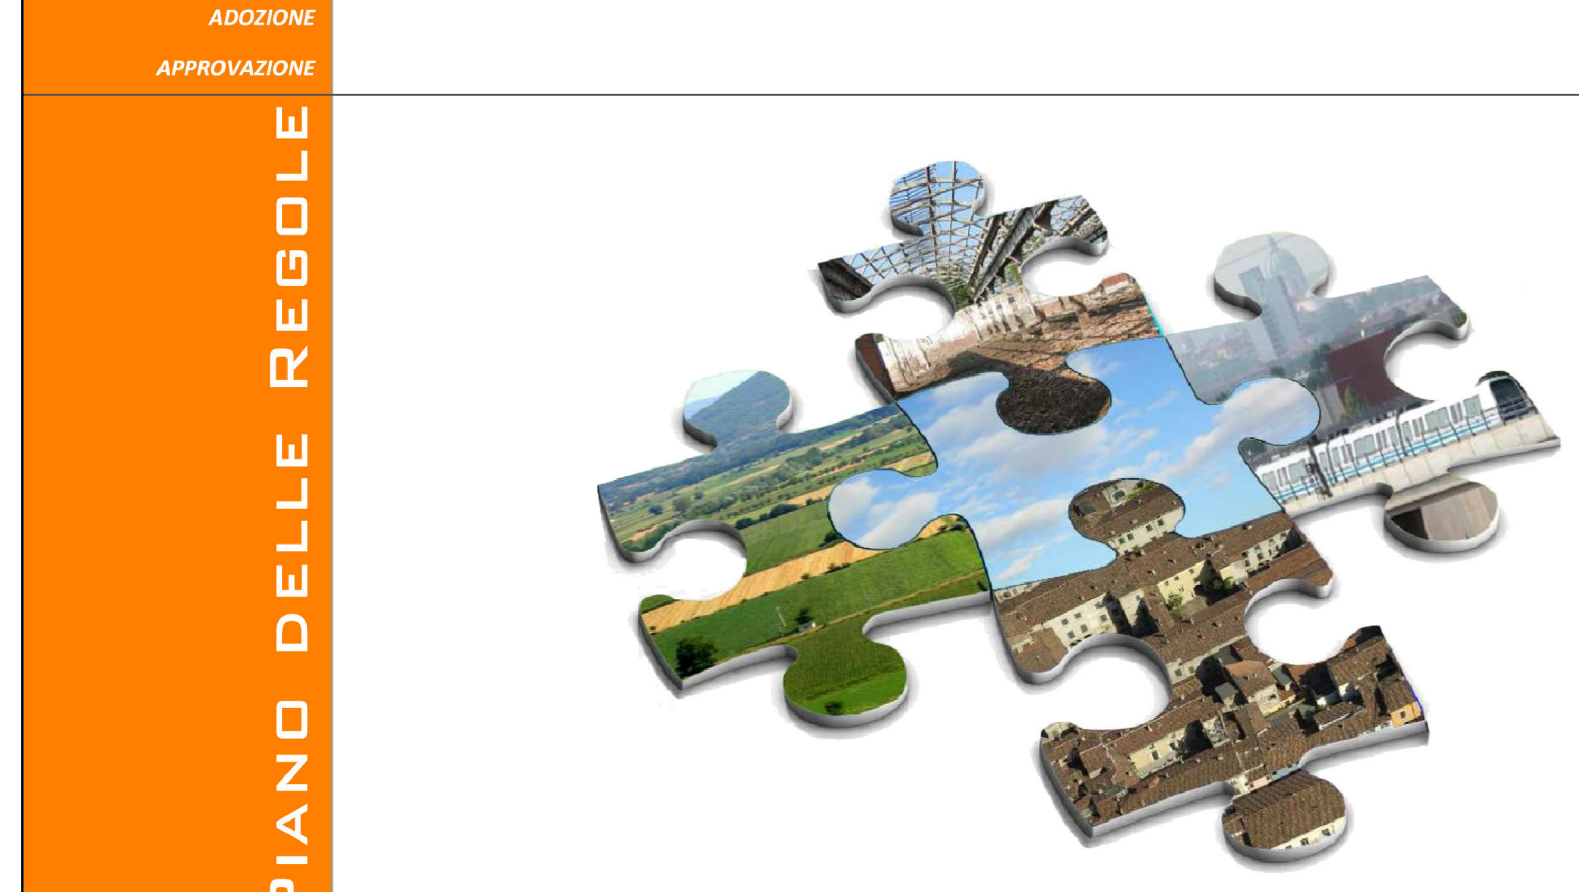

V-PRO4.1 AMBITI AGRICOLI STRATEGICI E AREE AGRICOLE COMUNALI: CARATTERIZZAZIONE DELLE AREE AGRICOLE - USO DEL SUOLO

Estensori
 Scala 1 : 15.000
 Data LUGLIO 2015

PIANO DELLE REGOLE



Limiti e riferimenti territoriali

- Contine comunale
- Rete idrografica e invasi artificiali

Uso del suolo

- Boschi e macchie boscate
- Radure
- Prati
- Culture legnose
- Culture ortoflorovivaistiche e orticole
- Orti
- Seminativi

Uso del suolo - Pertinenze

- Pertinenze ornamentali
- Pertinenze coltivate
- Broli

Rettifiche, precisazioni e miglioramenti agli ambiti agricoli strategici

- Ambiti destinati all'attività agricola di interesse strategico - PTCP 2014
- Rettifiche, precisazioni e miglioramenti in riduzione degli ambiti agricoli strategici
- Rettifiche, precisazioni e miglioramenti in aggiunta agli ambiti agricoli strategici

Previsioni di Piano

- PR Progetti Speciali disciplinati del Piano delle Regole
- PS Progetti Speciali disciplinati del Piano dei Servizi
- AT Ambiti di Trasformazione disciplinati dal Documento di Piano
- AR Ambiti di rinaturalizzazione
- Pav Pianificazione attuativa vigente alla data di adozione del PGT