

SINDACO Dott. Enrico Del Bono
ASSESSORE Prof. ing. Michele Tibaldi
DIRETTORE Arch. Girolamo Ribaldi
UFFICIO DI PIANO Ing. Giulio Benvenuti
 Arch. Marco Agostini
 Arch. Simona Rossi
 Arch. Laura Tassinari
 Geom. Emanuela Vignani
CONSULENTI Arch. Alessandro Benvenuti
 Arch. Stefano Benvenuti
 Arch. Guido Buzzo
 Ing. Marco Ferraguti
 Arch. Mario Mancuso
 Plan. Alessandro Moriconi

ADOZIONE Delibera n. 126/106789 P.G. del 28.07.2015
APPROVAZIONE Delibera n. 17/44571 P.G. del 09.02.2016


PIANO DELLE REGOLE



elaborato integrato a seguito di approfondimenti specifici
valenze architettonico-urbanistiche
ambiti tutelati ai sensi art.10, comm. 4, lett. G
 del Piano urbanistico nazionale

V-PRO7.1a

Edizione
 Scala 1 : 2000
 Data Febbraio 2016

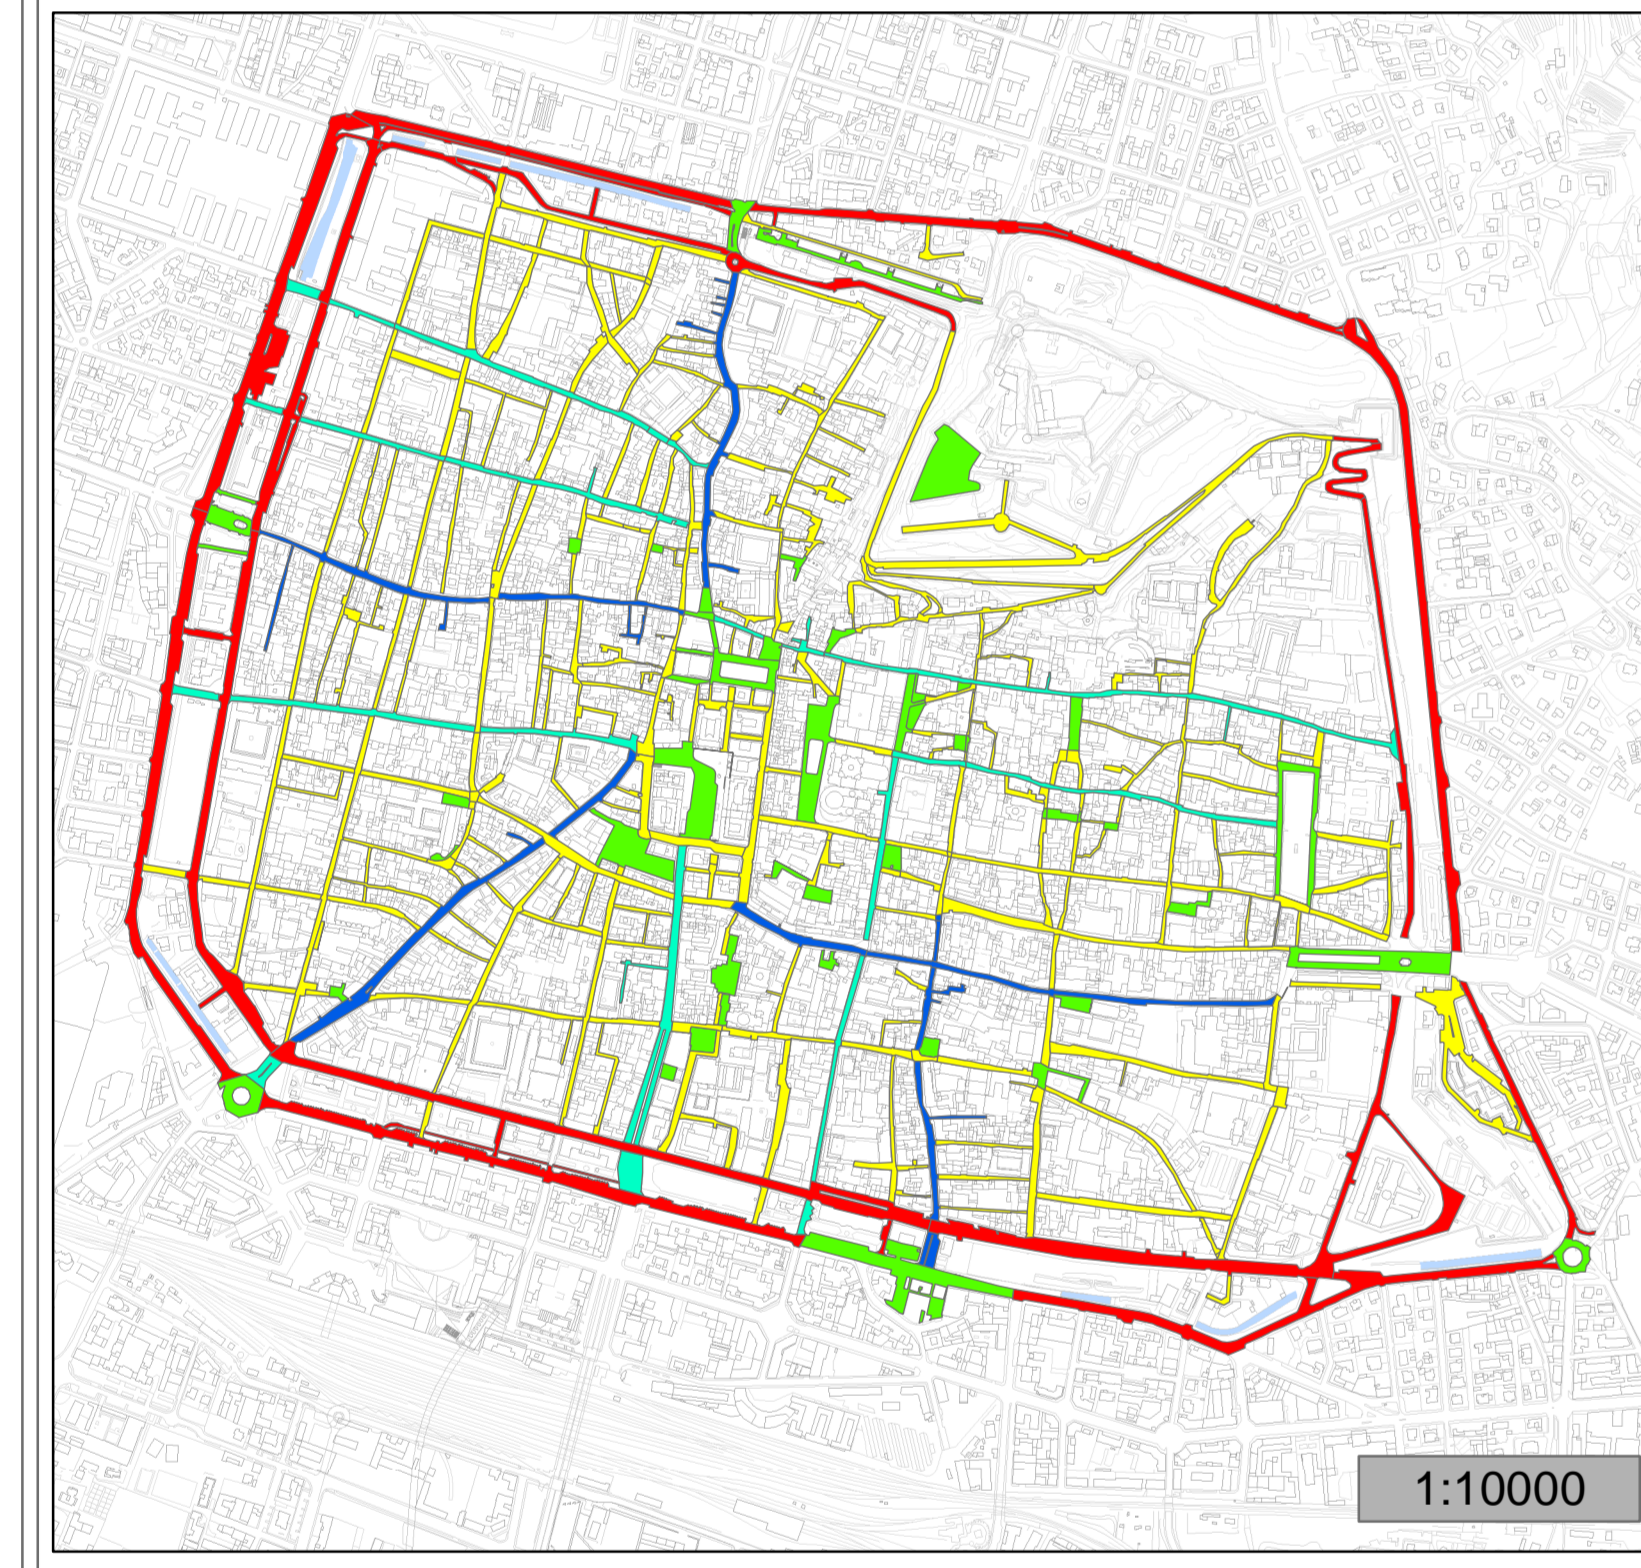

Legenda
Identificazione tipologica percorsi storici

- mura
- piazza/ porta/ slargo
- strada interna
- strade radiali
- strade radiali accesso alle porte

Legenda

- ciottoli
- masselli
- porfido
- materiale naturale
- verde pubblico e privato
- asfalto

