



# Legenda

- COLTIVATO
- FABBRICATO
- FABBRICATO E PERTINENZA
- NATURALE
- ORNAMENTALE
- SPECCHI D'ACQUA
- TARE E INCOLTI

Incidenza delle classi di uso del suolo sul territorio oggetto di studio

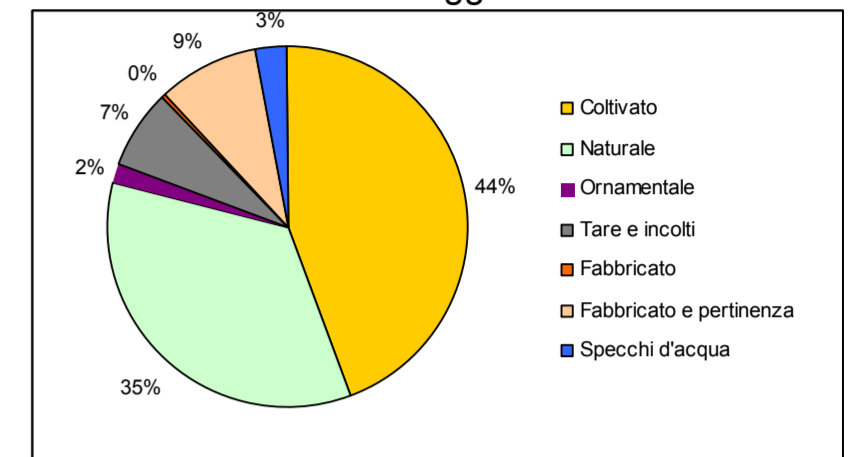

N  
**SCALA 1:30.000**

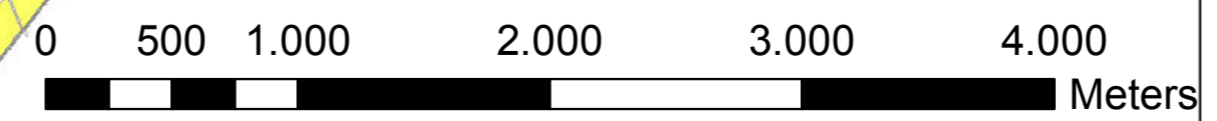

PGT

**PIANO di GOVERNO del TERRITORIO**  
**COMUNE DI BRESCIA**  
AREA GESTIONE DEL TERRITORIO - ASSESSORATO ALL'URBANISTICA

---

**RESPONSABILE SCIENTIFICO**  
 Prof. Arch. Francesco Karner

**COORDINAMENTO GENERALE E R.U.P.**  
 Arch. Gianpiero Ribolla

**UFFICIO DI PIANO**  
 Ermes Barba & Mauro Salvadori  
 Arch. Lorenza Barbagallo

Ing. Laura Boldi  
 Arch. Ornella Fogliata  
 Arch. Mariarosa Meirini  
 Arch. Daniela Marini  
 Arch. Elena Pivato  
 Ing. Claudia Rebuffoni  
 Arch. Mattia Romani  
 Arch. Pierfrancesco Terlizi  
 Arch. Paolo Livi  
 Geom. Paolo Martinelli  
 Dott. Davide Moretti

**COLLABORATORI**  
 Arch. Marco Agostini - Ing. Susi Canti  
 Alberto Gadola - Arch. Laura Treccani  
 Avv. Diana Mastrilli  
 Servizio Amministrativo del Settore Urbanistica

**CONSULENZA INFORMATICA**  
 Ing. Marino Bocchi

**CONSULENZA LEGALE**  
 Avv. Mauro Ballerini

**COMPONENTE AGRONOMICA**  
 Dott. Agr. Benedetto Rebecchi  
 D.ssa Agr. A. Mazzoleni - D.ssa For. E. Zanotti

**COMPONENTE GEOLOGICA**  
 Dott. Pier Luigi Vercesi

**COMPONENTE COMMERCIO**  
 Settore Marketing Urbano,  
 Commercio e tutela consumatori  
 Adozione: Stracchini & Partners Srl  
 Approvazione: Praiscoop Srl

**MOBILITA' E TRAFFICO**  
 Settore Mobilità e Traffico  
 Brescia Mobilità Spa

**AUTORITA' COMPETENTE PER LA V.A.S.**  
 Ing. Angelantonio Capretti

Tavola N. **ALall05t** Allegati - Componente agronomica

**4.3.1 Uso suolo - distribuzione delle classi principali**

<b>Sindaco</b>	<b>Assessore all'Urbanistica</b>
<b>On. Avv. Adriano Paroli</b>	<b>Avv. Paola Vilardi</b>
<small>Responsabile Area Gestione del Territorio</small>	<small>Responsabile Settore Urbanistica</small>
<small>D.ssa Daria Rossi</small>	<small>Responsabile Unico del Procedimento - Progettista</small>
	<small>Arch. Gianpiero Ribolla</small>

---

**Quadro:** Adozione: Delibera n°183/71826 del 29/09/2011

**Scala:** 1:30.000      **Approvazione:** Delibera n°57/18378 del 19/03/2012

**Data:** Settembre 2012      **Pubblicazione:**