



# Legenda

- SEMINATIVO
- PRATO STABILE
- ORTICOLE
- COLTURE LEGNOSE
- COLTURE FLORO\_VIVAISTICHE
- PERTINENZA COLTIVATA
- MISTO

## Incidenza sottoclassi in ambito coltivato

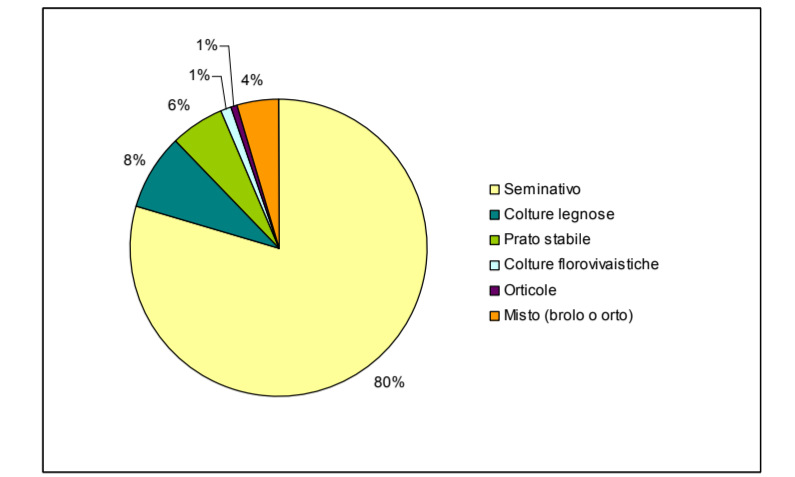

N  
**SCALA 1:30.000**

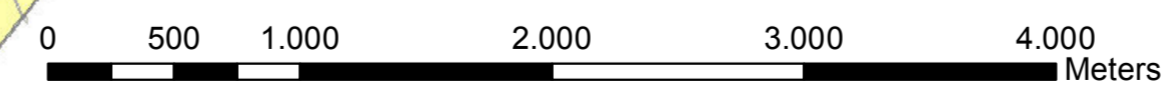

PGT

**PIANO di GOVERNO del TERRITORIO**  
**COMUNE DI BRESCIA**  
 AREA GESTIONE DEL TERRITORIO - ASSESSORATO ALL'URBANISTICA

---

**RESPONSABILE SCIENTIFICO**  
 Prof. Arch. Francesco Karner

**COORDINAMENTO GENERALE E R.U.P.**  
 Arch. Gianpiero Ribolla

**UFFICIO DI PIANO**  
**Ermes Barba & Mauro Salvadori**  
 Arch. Lorenzo Barbaglio

Ing. Laura Bolzi  
 Arch. Ornella Fogliata  
 Arch. Mariarosa Maifrini  
 Arch. Daniela Manini  
 Arch. Elena Pivato  
 Ing. Claudia Rebuffoni  
 Arch. Mattia Romani  
 Arch. Pierfrancesco Terlizzi  
 Arch. Paolo Livi  
 Geom. Paolo Martinelli  
 Dott. Davide Moretti

**COLLABORATORI**  
 Arch. Marco Agostini - Ing. Susi Canti  
 Alberto Gadola - Arch. Laura Treccani  
 Avv. Diana Mastriani  
 Servizio Amministrativo del Settore Urbanistica

**CONSULENZA INFORMATICA**  
 Ing. Marino Bocchi

**CONSULENZA LEGALE**  
 Avv. Mauro Ballerini

**COMPONENTE AGRONOMICA**  
 Dott. Agr. Benedetto Rebecchi  
 D.ssa Agr. A. Mazzoleni - D.ssa For. E. Zanotti

**COMPONENTE GEOLOGICA**  
 Dott. Pier Luigi Vercesi

**COMPONENTE COMMERCIO**  
 Settore Marketing Urbano,  
 Commercio e tutela consumatori  
 Adozione: Strozzi & Partners Srl

Approvazione: Prassicoop Srl

**MOBILITA' E TRAFFICO**  
 Settore Mobilità e Traffico  
 Brescia Mobilità Spa

**AUTORITA' COMPETENTE PER LA V.A.S.**  
 Ing. Angelantonio Capretti

Tavola N. **ALall05t** Allegati - Componente agronomica

**4.3.2 Uso suolo - descrizione ambito coltivato**

<b>Sindaco</b>	<b>Assessore all'Urbanistica</b>
<b>On. Av. Adriano Paroli</b>	<b>Avv. Paola Vilardi</b>
<small>Responsabile Area Gestione del Territorio</small>	<small>Responsabile Settore Urbanistica</small>
<small>D.ssa Dania Rossi</small>	<small>Responsabile Unico del Procedimento - Progettista</small>
<small>Arch. Gianpiero Ribolla</small>	

---

**Quadro:** Adozione: Delibera n°163/71826 del 29/09/2011

**Scala:** 1:30.000 Approvazione: Delibera n 57/19378 del 18/03/2012

**Data:** Settembre 2012 **Publicazione:**