


SEZIONE A-A

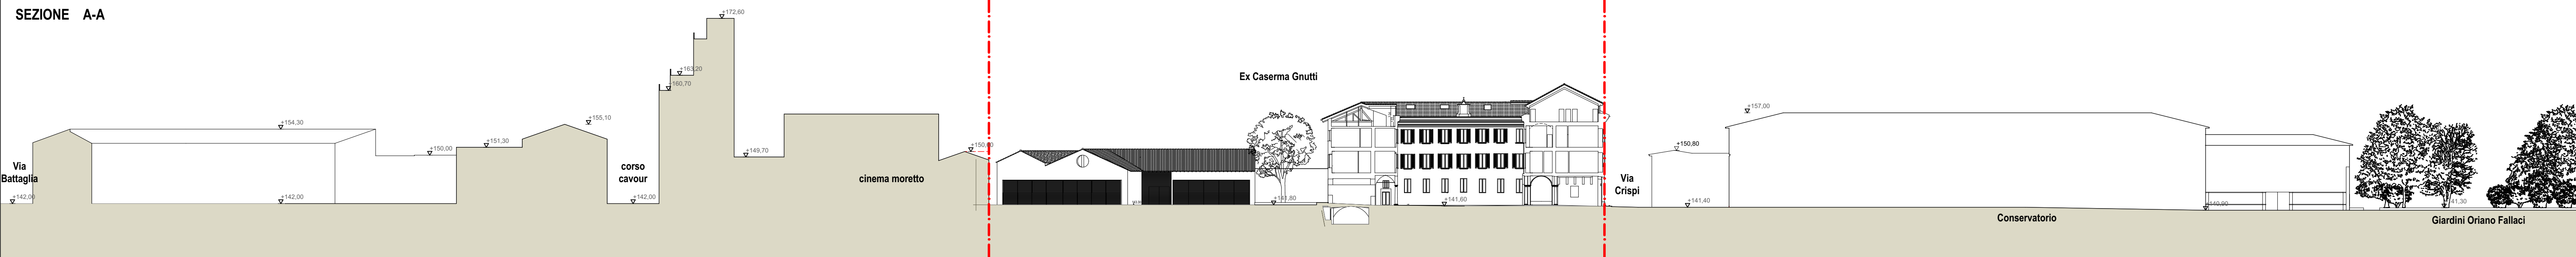

EX CASERMA GNUTTI DA PIAZZA MORETTO



EX CASERMA GNUTTI DA VIA CALINI




LEGENDA

PERIMETRO PRc3

ATTREZZATURE E SPAZI APERTI AD USO E DI INTERESSE PUBBLICO (NTA art. 55)
TAV. V-PS02 Q3 DISCIPLINA DELLE AREE A SERVIZIO DEL P.G.T.

- SERVIZI PER LA CULTURA
- SERVIZI RELIGIOSI
- SERVIZI PER L'ISTRUZIONE
- SPAZI APERTI

(*) - ASSERVITO ALL'USO PUBBLICO NELL'AMBITO DEL P.A. PRc3

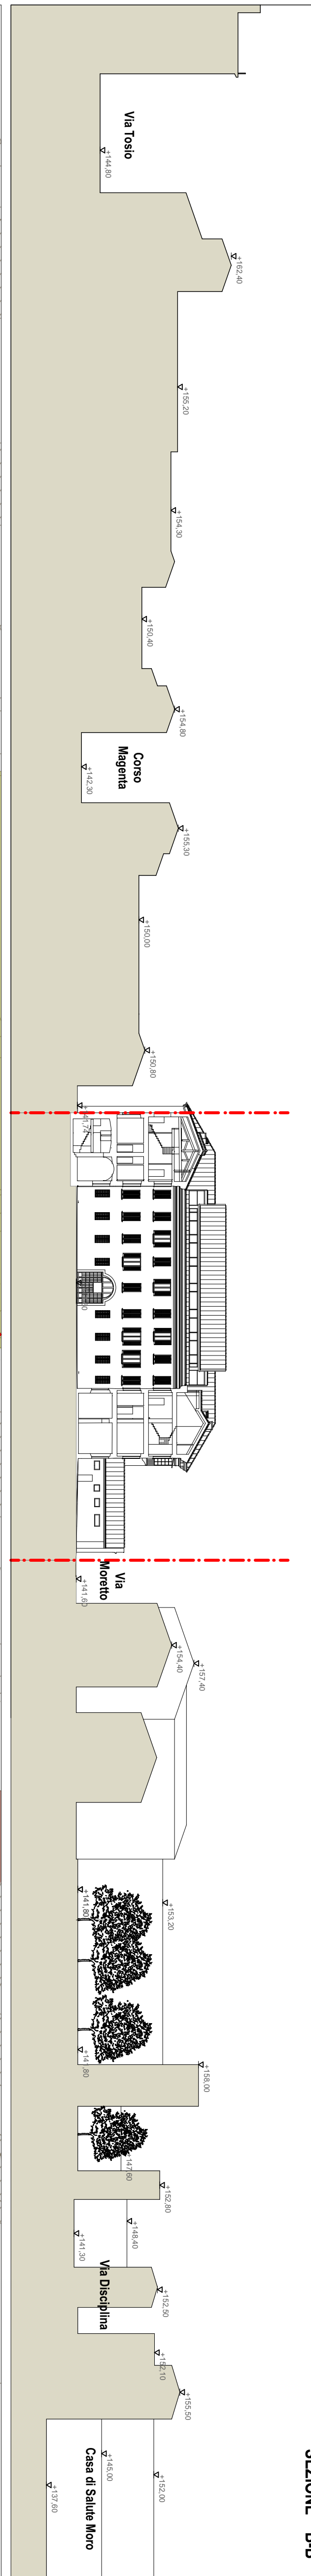

SEZIONE B-B

Comune di Brescia
Piano delle Regole (PR) - Progetto Speciale Area Centro - PRc3 EX CASERMA GNUTTI
Piano Attuativo ai sensi dell'art.14 L.R. 12/2005 e dell'art.82 delle N.T.A.del PGT

PROGETTO
Sistema insediativo e sezioni ambientali
COMITANTIS
INGEGNERIA
PROGETTO ARCHITETTICO E URBANISTICO
BORCHETTI - BERNOLLI ARCHITETTI ASSOCIATI
Via Roma, 46 - 25121 Brescia - P.IVA 028280777
Arch. Valerio Bazzani - Arch. Massimo Caramelli
Arch. Luigi Sestini

scala: 1:500

Data: 29/10/2021

Tavola



P1