


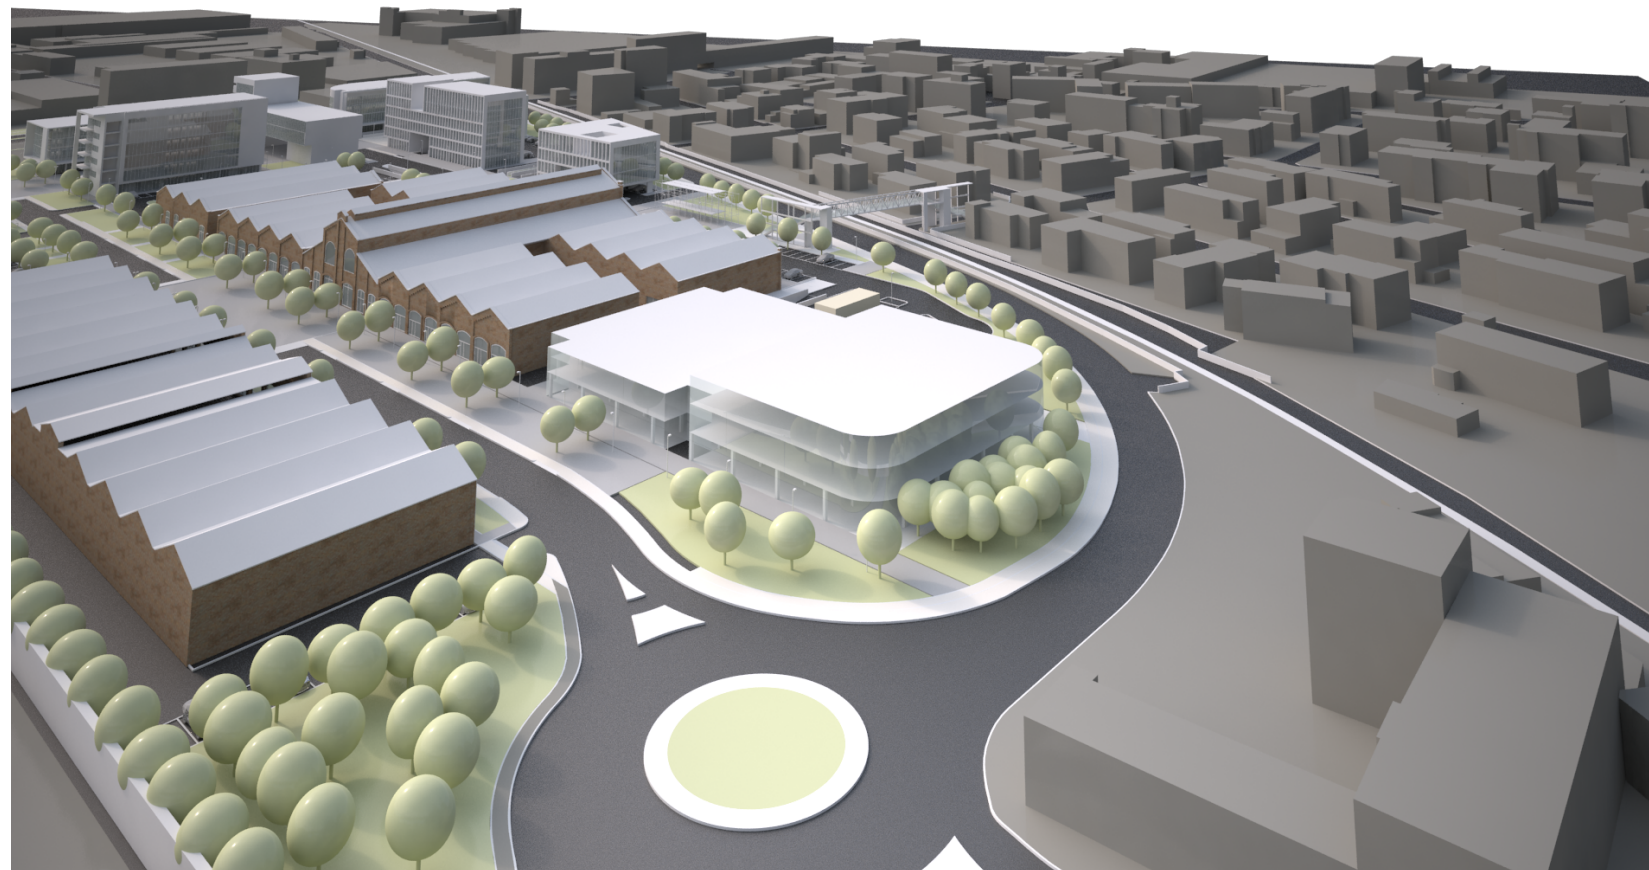
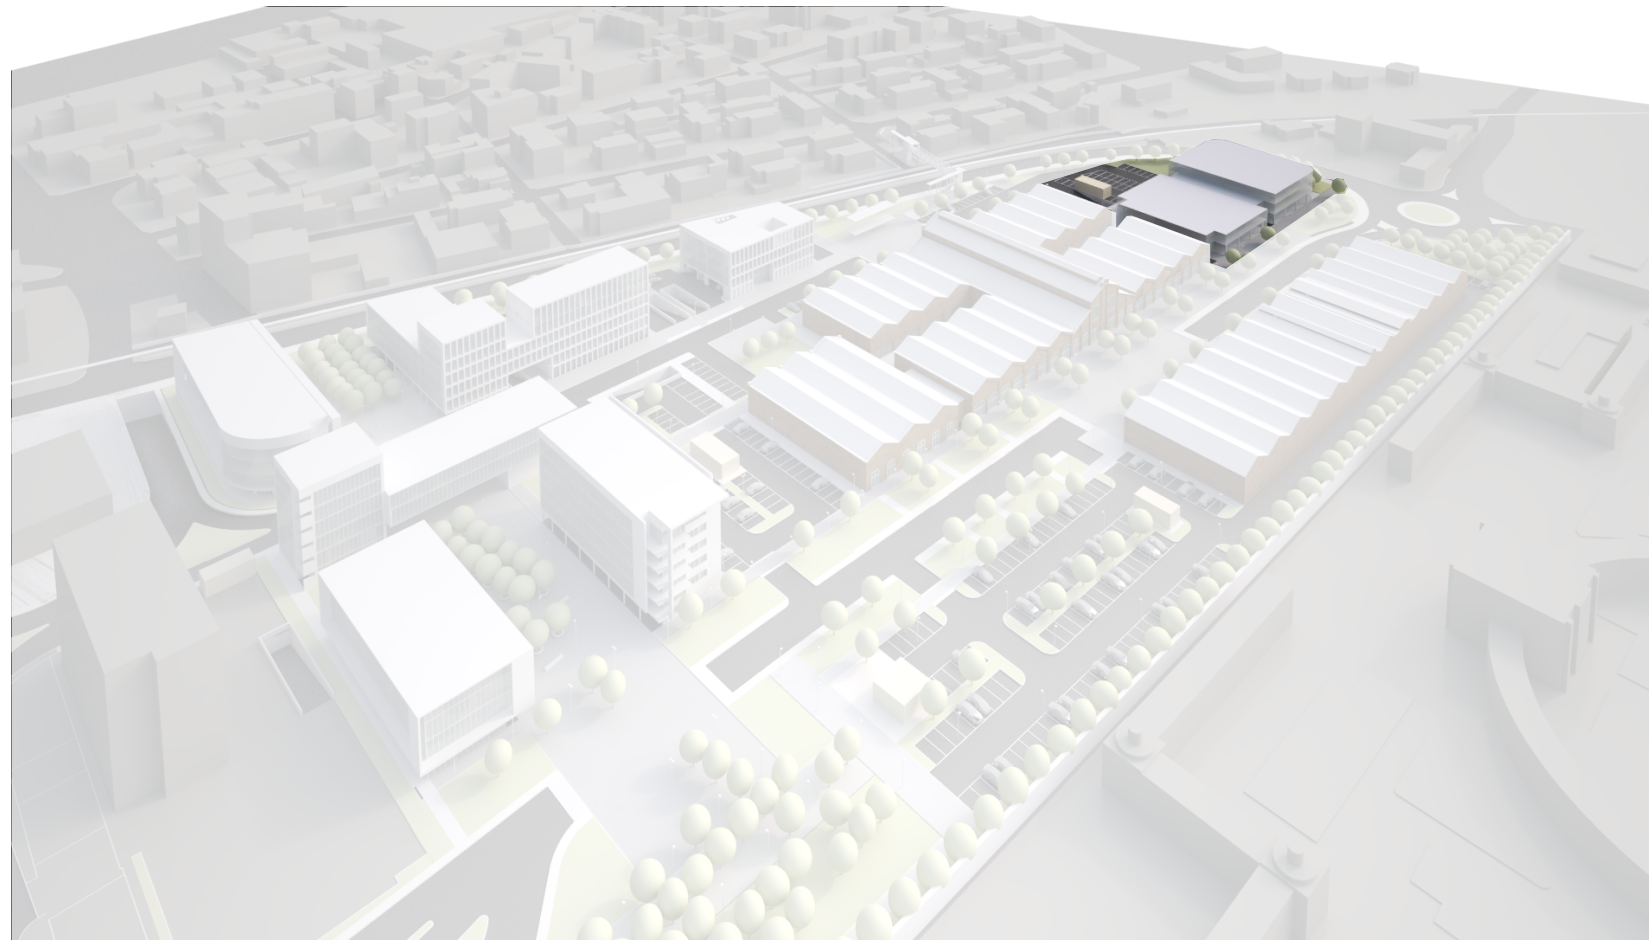


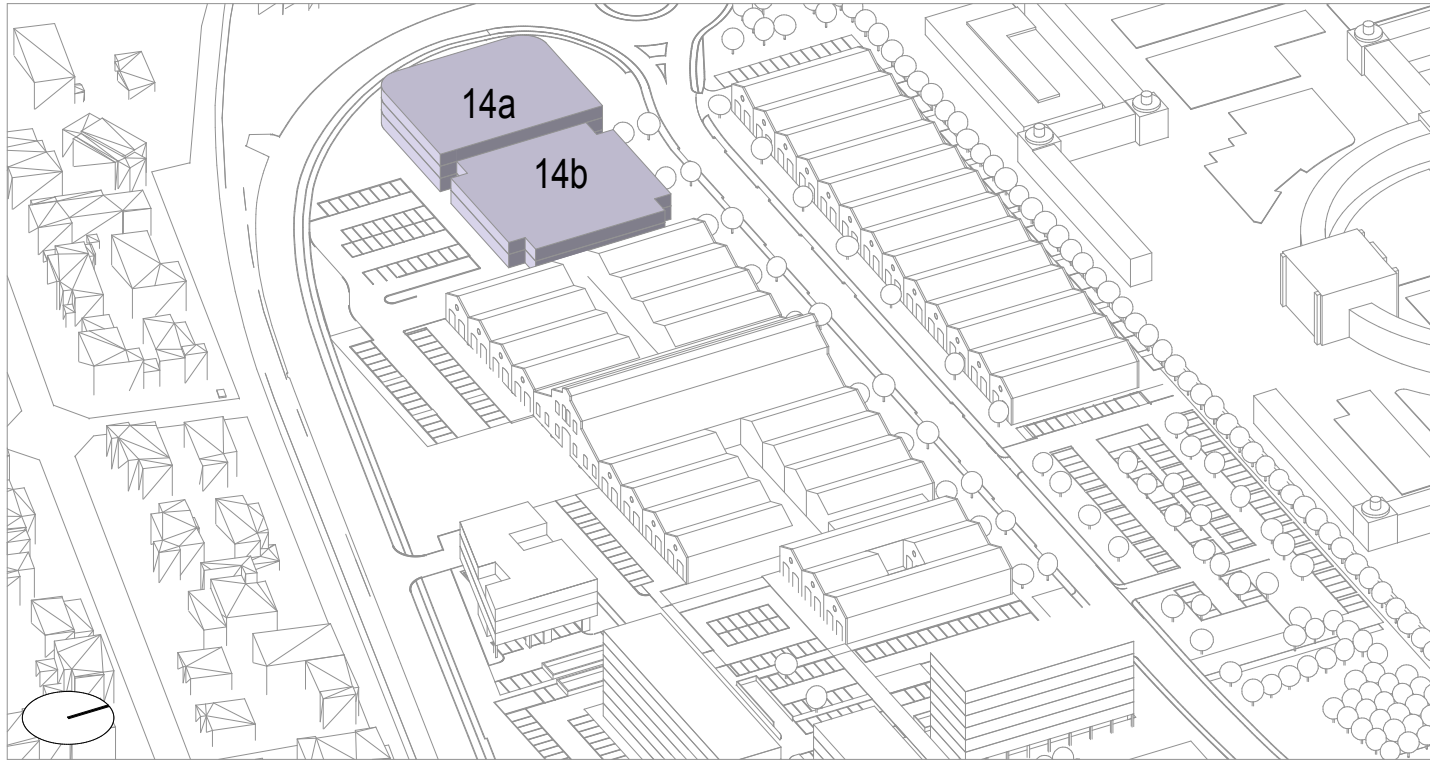

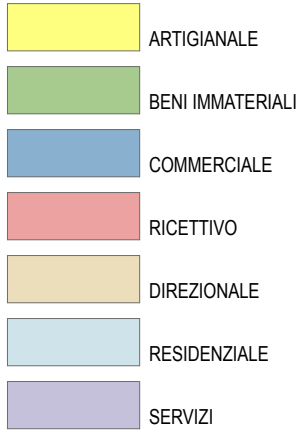

DESTINAZIONI FUNZIONALI E POTENZIALITA' EDIFICATORIE

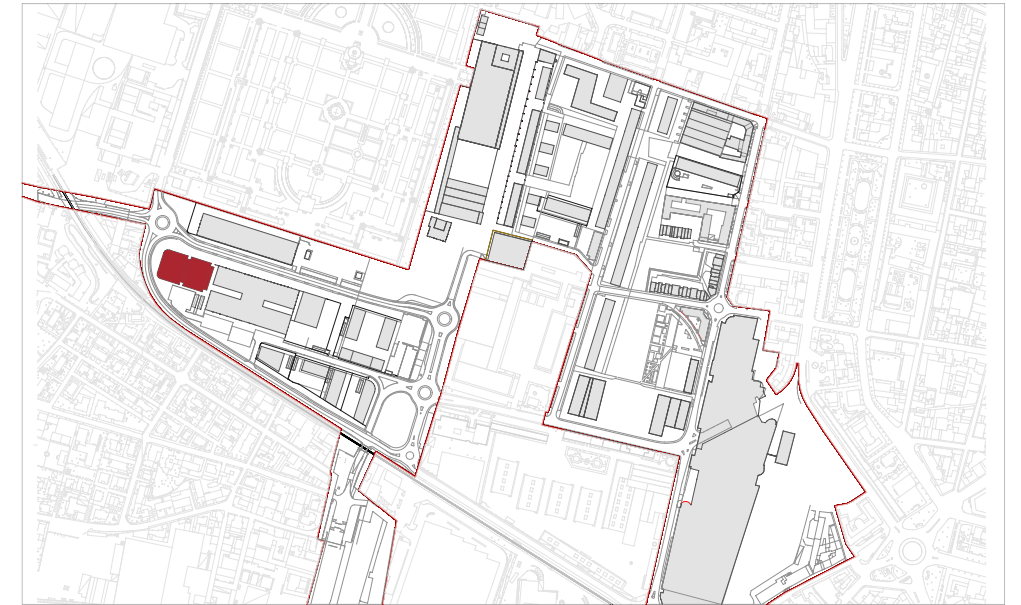


EDIFICI - Progetto PP					
Nr.	Edificio	Sc	n. piani	nr. edif.	Slp tot.
14a	Ludico-ricreativo	Sc	n. piani	nr. edif.	Slp tot.
14a	Pt		1	1	1.348,59
14a	P1		1	1	1.348,59
14a	P2		1	1	1.348,59
14aT	Ludico-ricreativo	1406,78	3	1	4.045,77
14b	Ludico-ricreativo	Sc	n. piani	nr. edif.	Slp tot.
14b	Pt		1	1	1.227,00
14b	P1		1	1	1.227,00
14bT	Ludico-ricreativo	1227,92	2	1	2.454,00

PRESCRIZIONI SULLA

MORFOLOGIA DEGLI EDIFICI

<u>EDIFICIO</u>	NUOVO
<u>INTERVENTO</u>	NUOVA EDIFICAZIONE
<u>PRESCRIZIONI:</u>	
-Allineamenti come da schemi a fianco	

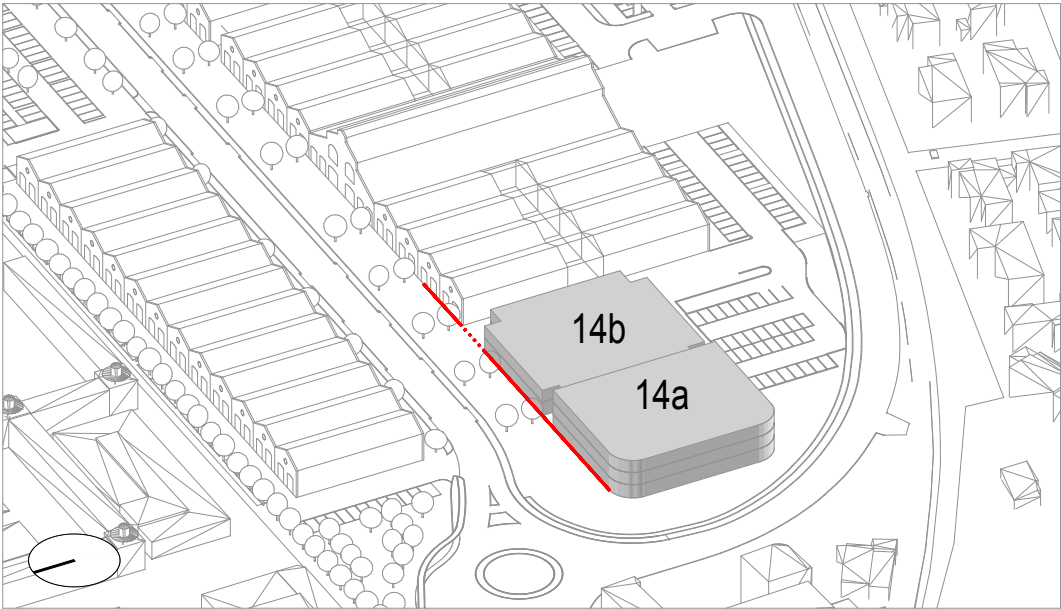

PERIMETRO DEL LOTTO

INGOMBRO MASSIMO DELL'EDIFICIO

COMPONENTI EDILIZIE DA CONSERVARE

ALLINEAMENTO OBBLIGATORIO PRINCIPALE

ALLINEAMENTO SECONDARIO (PER LOGGE E BALCONI)

ALLINEAMENTO DEGLI SPORTI

ALLINEAMENTO ALTIMETRICO MINIMO


FRONTE UNITARIO

ORIGINE DELL'ALLINEAMENTO



PERMEABILITA' VISIVA

PERMEABILITÀ VISIVA CIELO-TERRA

PORTICO

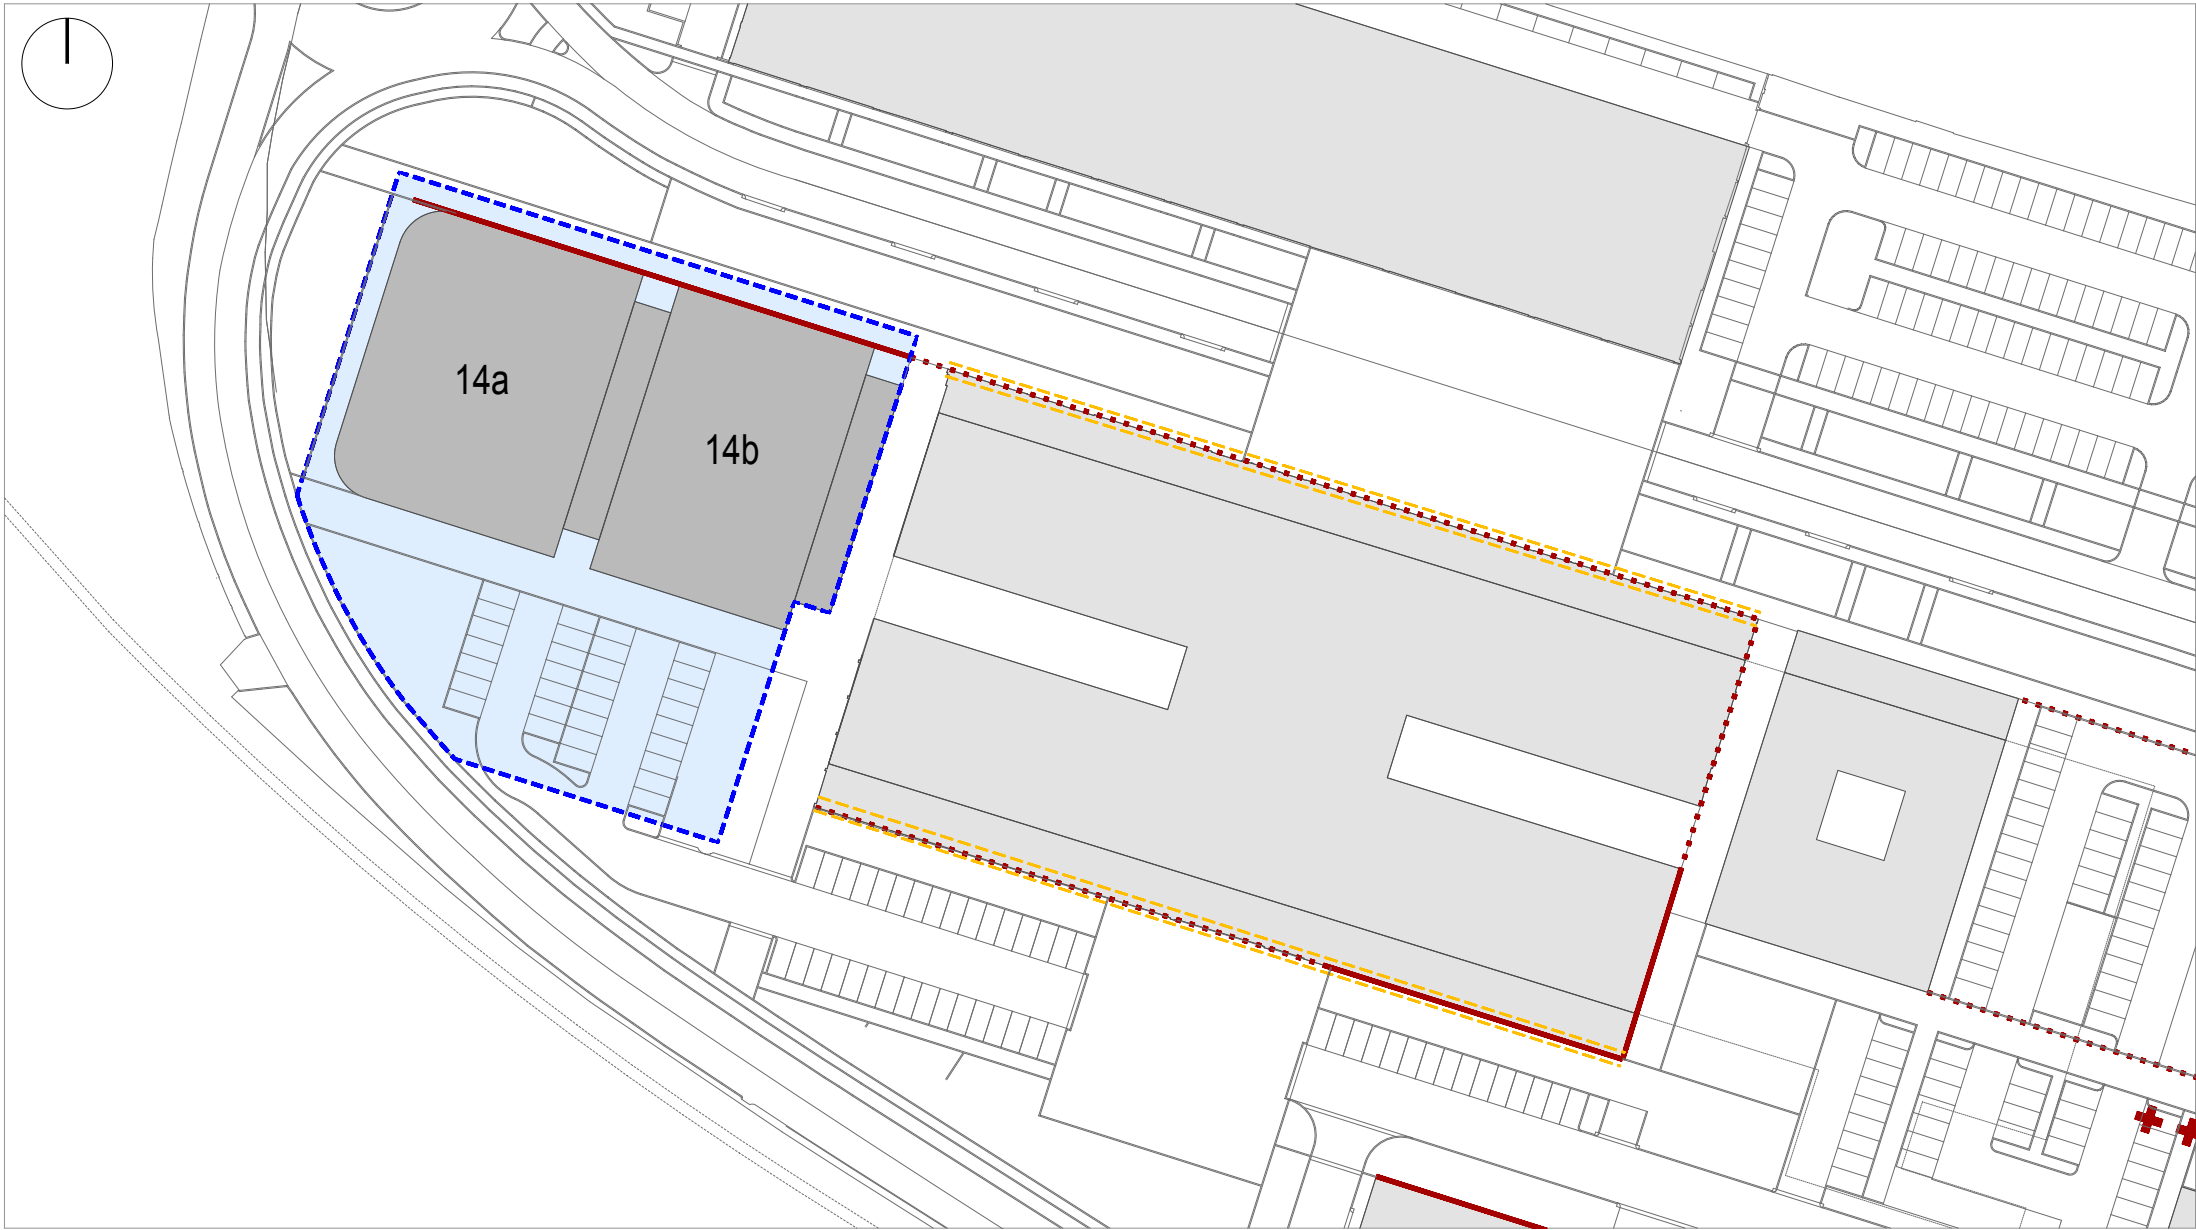

REGIME DELLE AREE

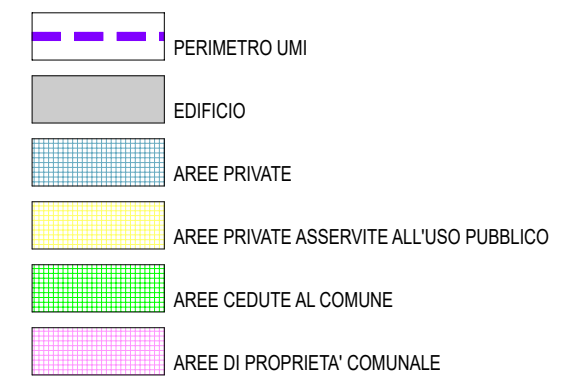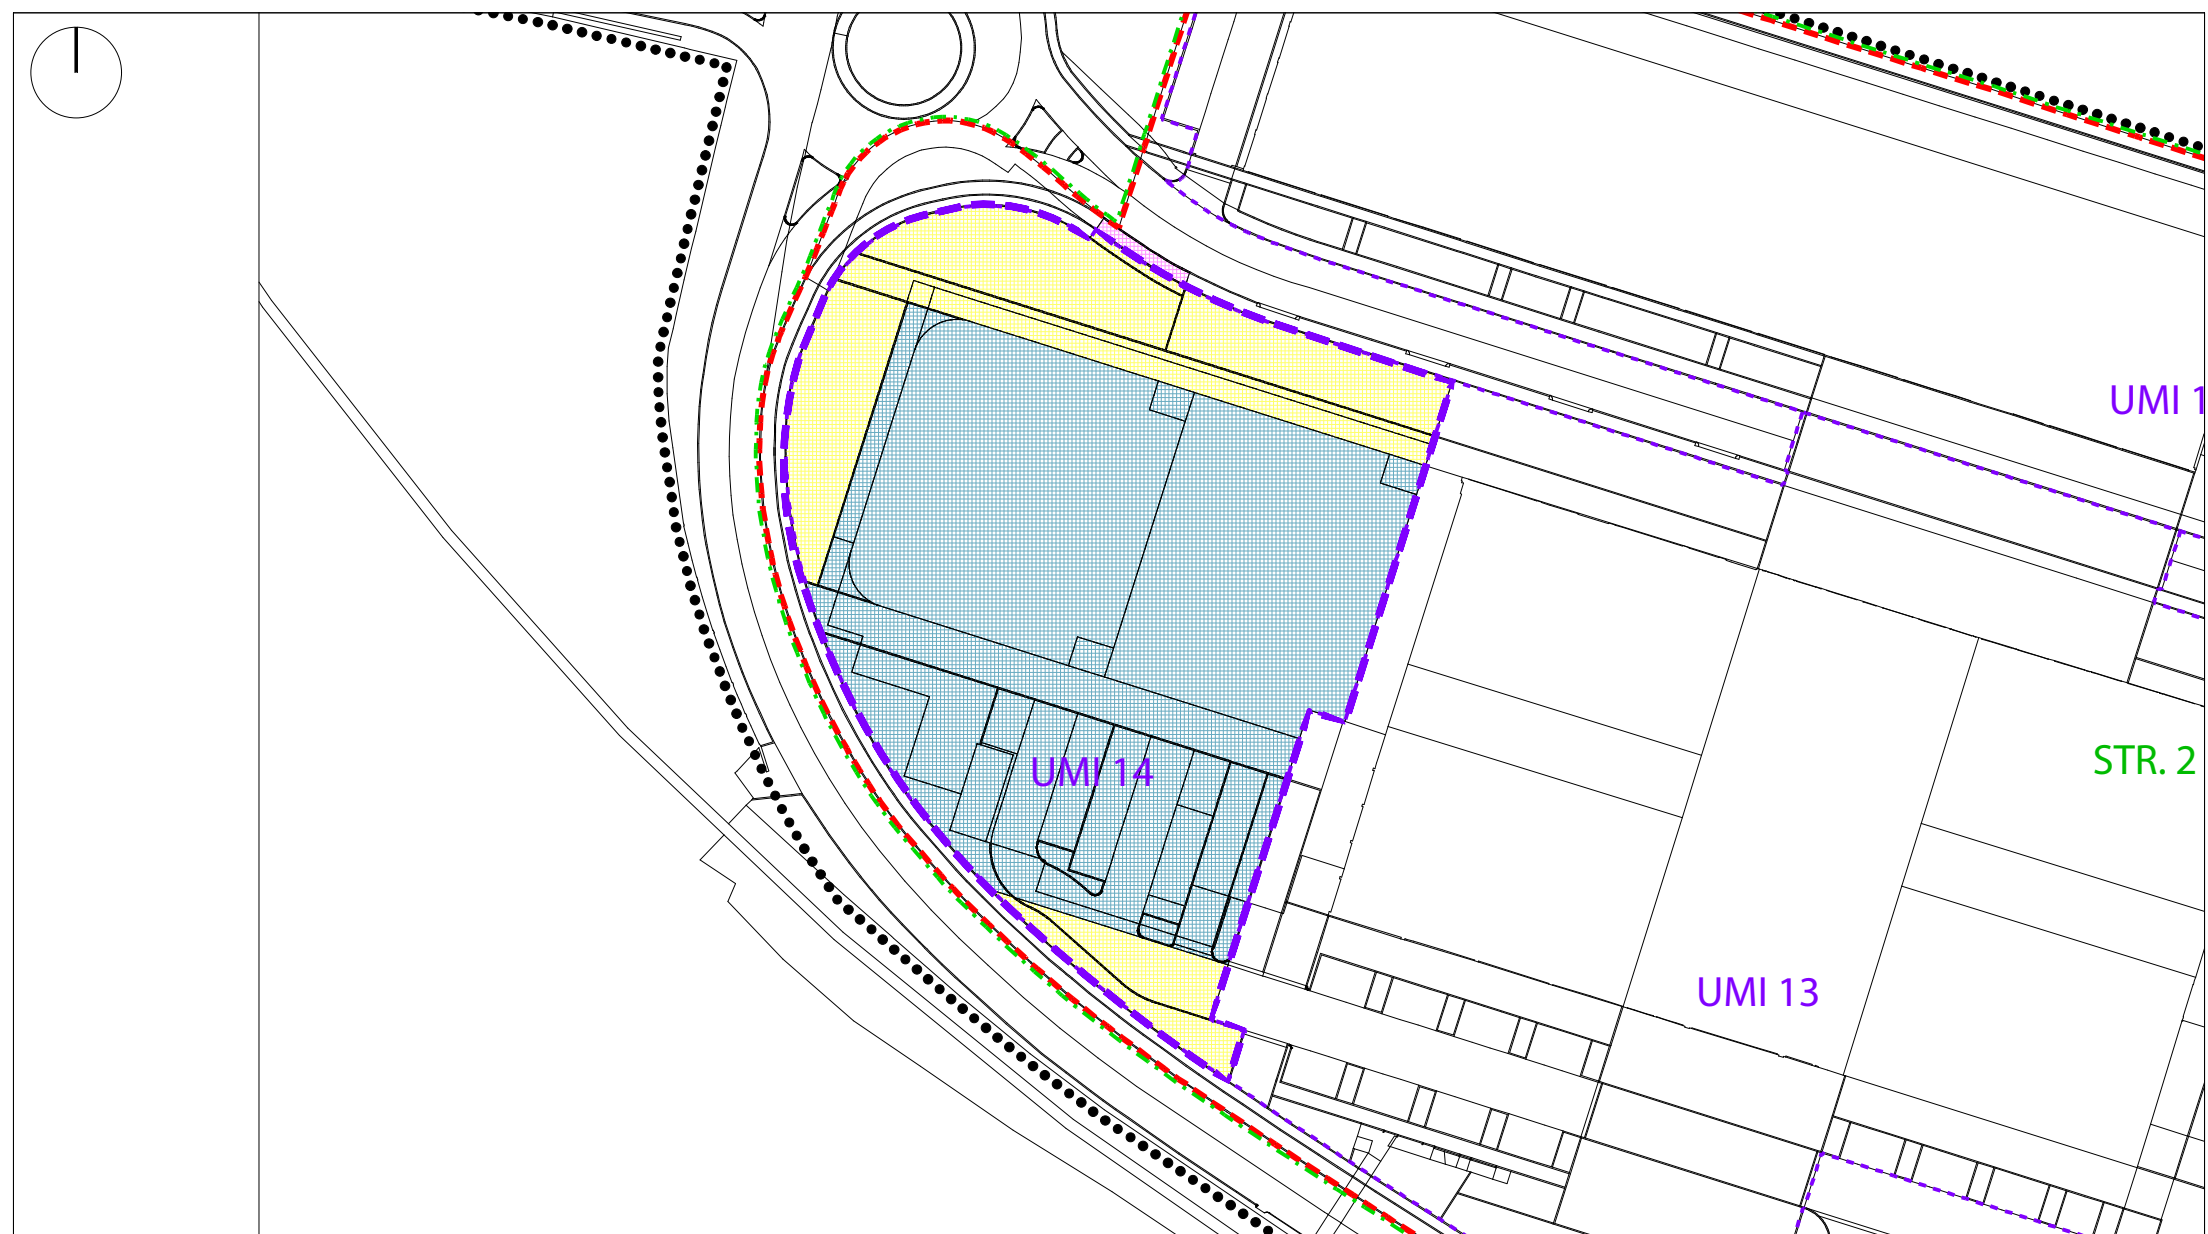


PROGETTO PRELIMINARE


EDIFICIO

- ARTIGIANALE
- BENI IMMATERIALI
- COMMERCIALE
- RICETTIVO
- DIREZIONALE
- RESIDENZIALE
- SERVIZI


PIANO 02

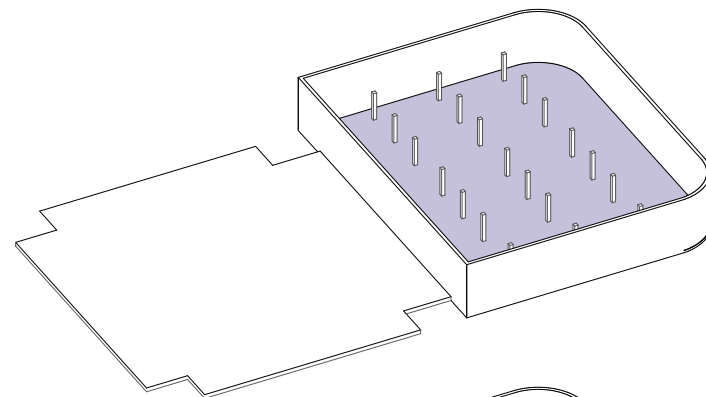


PIANO 01

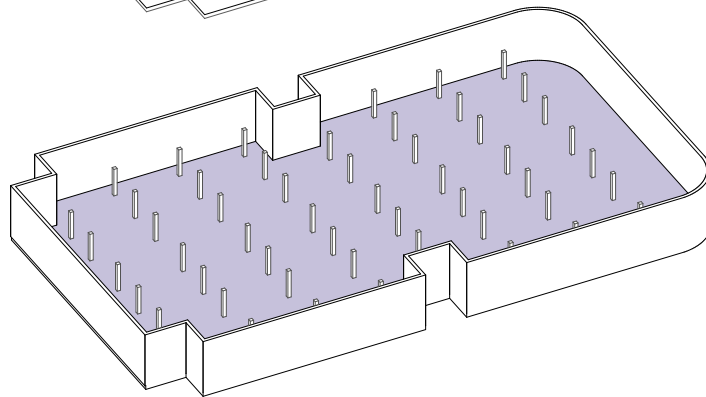

PIANO 00

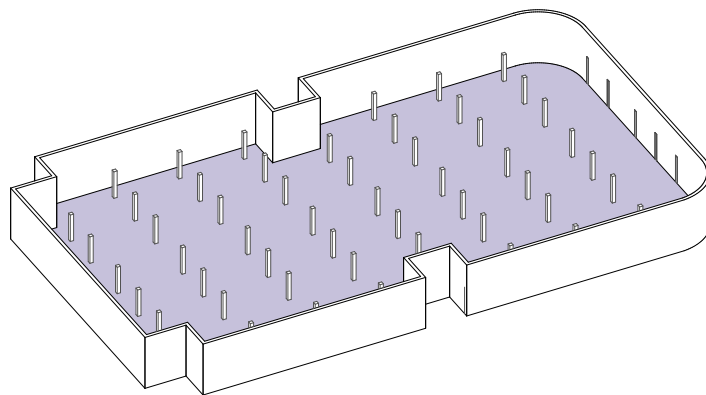

ATTACCO A TERRA

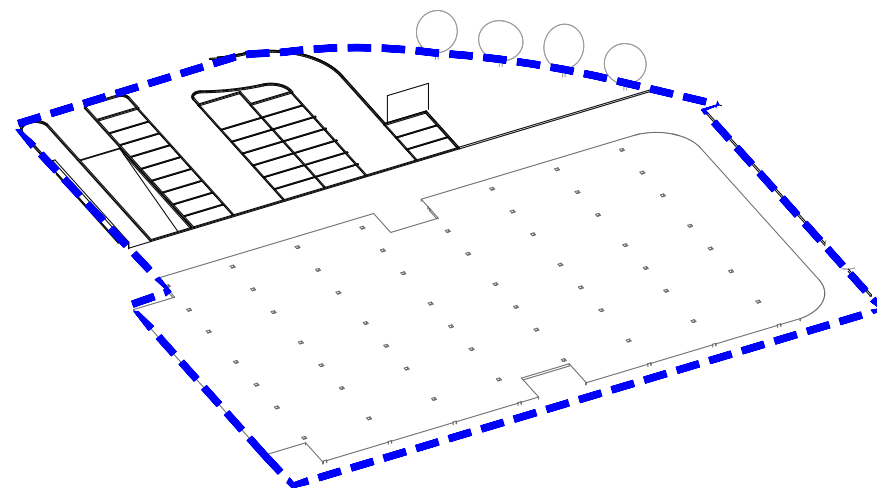

ESPLOSO ASSONOMETRICO