

committente
BASILEUS S.p.A.
via Guglielmo Oberdan, 140
25128, Brescia

ideazione e coordinamento generale

ARCH. ETTORE FERMI
viale Piave, 64 - 25123 Brescia
ettorefermi@studiofermi.com
tel. 030363695 - 0303366871



LUSSIGNOLI ASSOCIATI
Società di ingegneria S.R.L.
arch. Luciano Lussignoli, arch. Fabrizio Bonomi,
geom. Claudio Favalli, arch. Francesco Mazzeo

25125 Brescia, via Corsica 118
C.F./P.Iva 02931660985 - REA BS490852
tel. 0302428139 - fax 0302478672
studio@la-associati.com - www.la-associati.com

direttore tecnico
arch. Luciano Lussignoli

collaboratori
arch. Milena Codenotti, dott. Alessandro Lussignoli,
dott.ssa Violetta Lussignoli, ing. Pierluigi Maranesi,
ing. Andrea Moreschi, ing. Annamaria Plebani,
arch. Michela Vieno



UNI EN ISO 9001:2008
Certificato n. QA/240/10

gruppo di progettazione

arch. Fabio Agnelli
arch. Alessandro Alberti
arch. Fabrizio Bonomi
geom. Claudio Favalli
arch. Paolo Pasquini
(consulente per la progettazione degli spazi aperti)
geom. Stefano Rocco

PIANO ATTUATIVO AT -C.6 - COMPARTO MILANO

Comparto Milano - BRESCIA

fase
ADOZIONE

elaborato
ABACO PARTICOLARI OPERE DI URBANIZZAZIONE

progetto n°
386

data
aprile 2018

modifica n°
003

esecutore
LBRLSN


revisore
LSSLCN

data modifica
05/04/2018

archiviazione
ABACO 02_ ABACO PARTICOLARI OPERE DI
URBANIZZAZIONE

01.a ASFALTO


SU MASSICCIATA

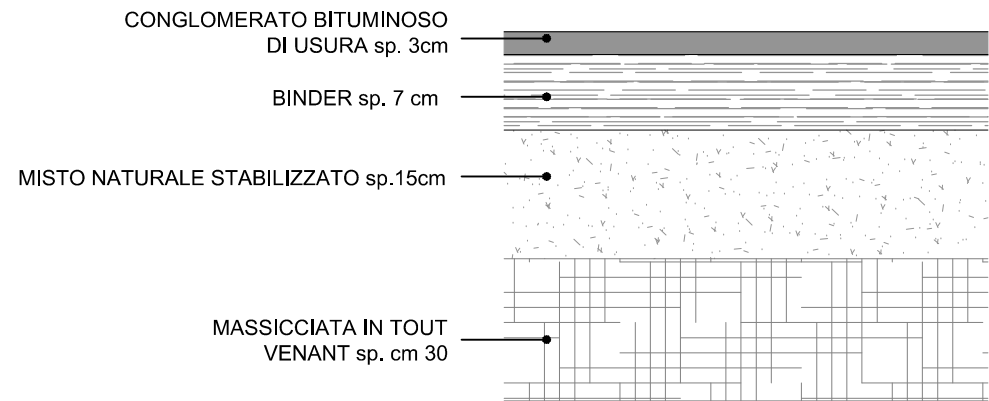

Conglomerato bituminoso per strato di usura - tappetino: spessore 3 cm; bitumatura di ancoraggio con 0.75 kg di emulsione bituminosa
Conglomerato bituminoso per strato di collegamento - binder: spessore 7cm
Formazione di sottofondo stabilizzato sp 15 cm
Fornitura e posa massicciata in tout venant steso e rullato a rifiuto sp. 30cm

01.b ASFALTO


SU SOLETTA STRUTTURALE

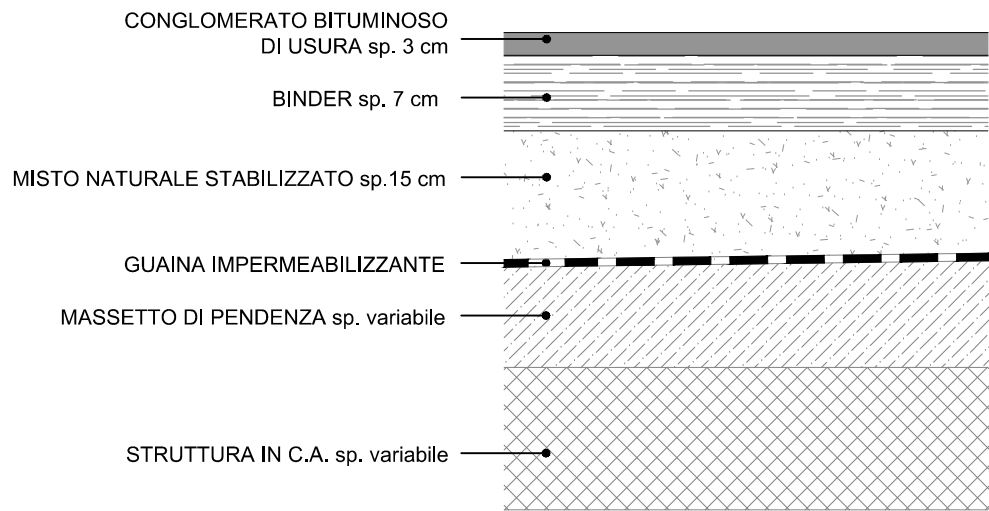

Conglomerato bituminoso per strato di usura - tappetino: spessore 3 cm; bitumatura di ancoraggio con 0.75 kg di emulsione bituminosa
Conglomerato bituminoso per strato di collegamento - binder: spessore 7cm
Formazione di sottofondo stabilizzato sp 15 cm

05 CEMENTO ANTISCIVOLO


SU MASSICCIATA

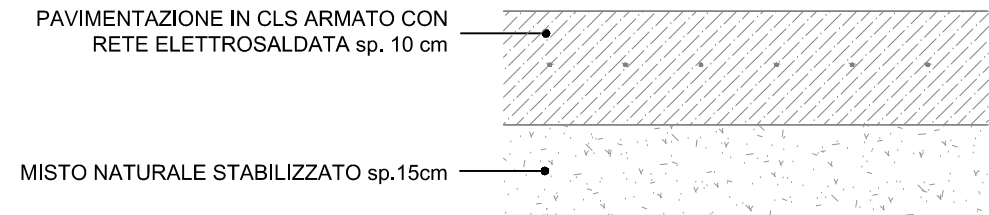

Pavimento in cls armato con rete elettrosaldata sp 10 cm
Formazione di sottofondo stabilizzato sp. 15 cm

05 CEMENTO ANTISCIVOLO


SU MASSICCIATA

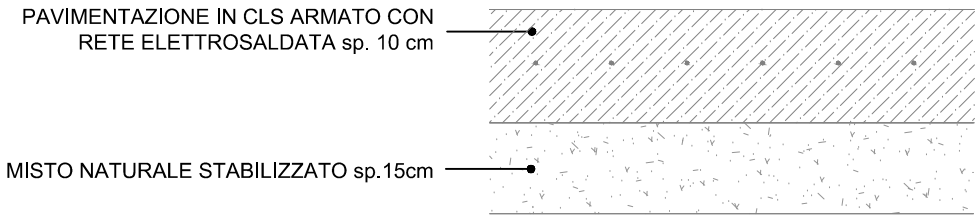

Pavimento in cls armato con rete elettrosaldata sp 10 cm
Formazione di sottofondo stabilizzato sp. 15 cm

06 CEMENTO COLORATO


SU MASSICCIATA

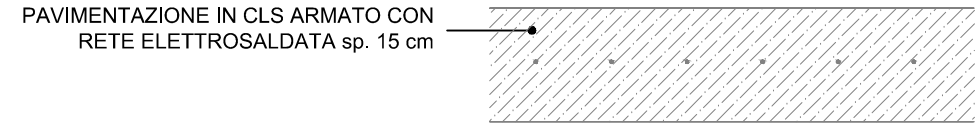

Pavimento in cls armato sp 15 cm con spolvero al quarzo e verniciatura superficiale

07 GHIAIETTO - PIETRISCO


SU MASSICCIATA

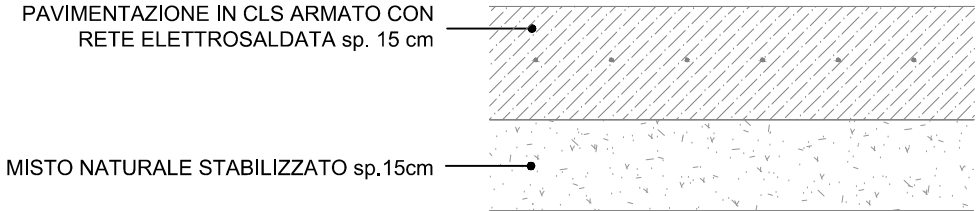

Pavimento in cls armato sp 15 cm con spolvero al quarzo e verniciatura superficiale
Formazione di sottofondo stabilizzato sp. 15 cm

12.a PORFIDO


SU MASSICCIATA

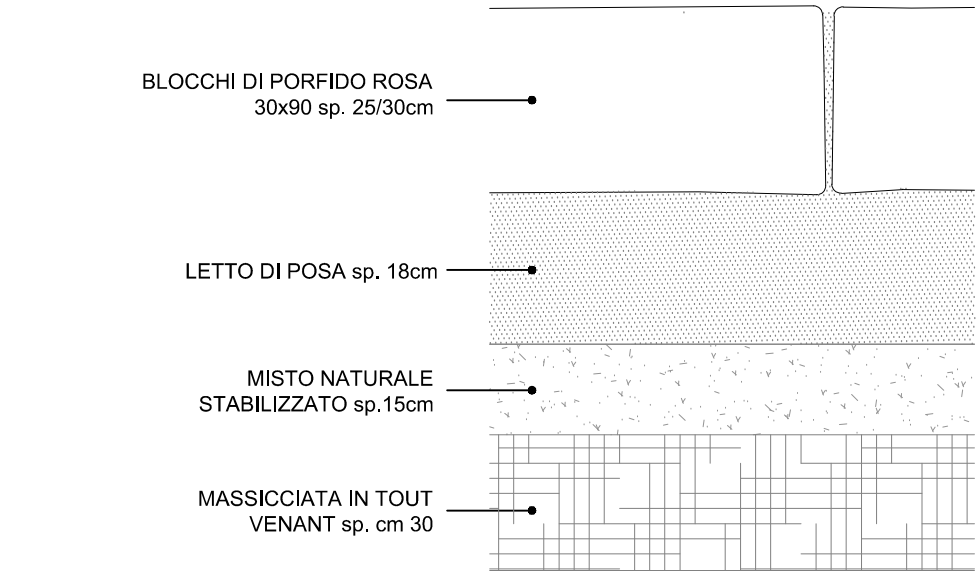

Solo posa di blocchi di porfido rosa sp. 25/30cm provenienti dalla pavimentazione di P.zza della Vittoria, con sottofondo di allettamento in sabbia sp. 18 cm
Fornitura e posa sottofondo stabilizzato steso e rullato sp. 15 cm
Fornitura e posa massicciata in tout venant steso e rullato a rifiuto sp. 30cm

12.b PORFIDO densità 75%


SU MASSICCIATA

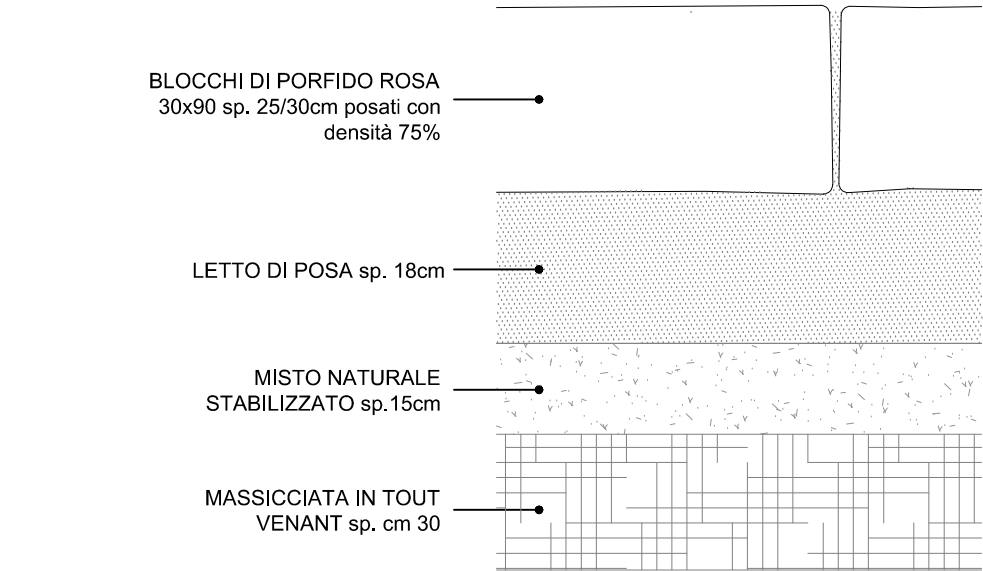

Solo posa di blocchi di porfido rosa sp. 25/30cm provenienti dalla pavimentazione di P.zza della Vittoria, con sottofondo di allettamento in sabbia sp. 18 cm
Fornitura e posa sottofondo stabilizzato steso e rullato sp. 15 cm
Fornitura e posa massicciata in tout venant steso e rullato a rifiuto sp. 30cm

14.a LASTRE CLS sp.9 cm


SU MASSICCIATA

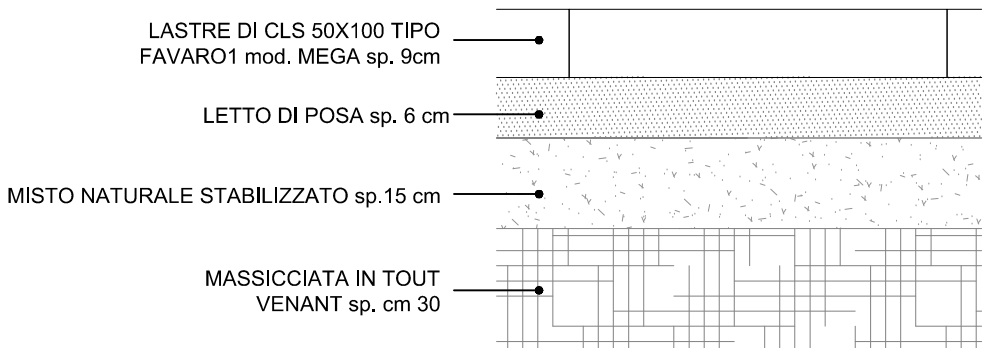

Fornitura e posa di elementi in pietra ricostruita vibro-compresa tipo Favaro1 mod. Mega 100x50 sp. 9cm, con sottofondo di allettamento in sabbia lavata sp. 6cm
Fornitura e posa sottofondo stabilizzato steso e rullato sp. 15cm
Fornitura e posa massicciata in tout venant steso e rullato a rifiuto sp. 30cm

14.b LASTRE CLS sp.9 cm


SU BATTUTO

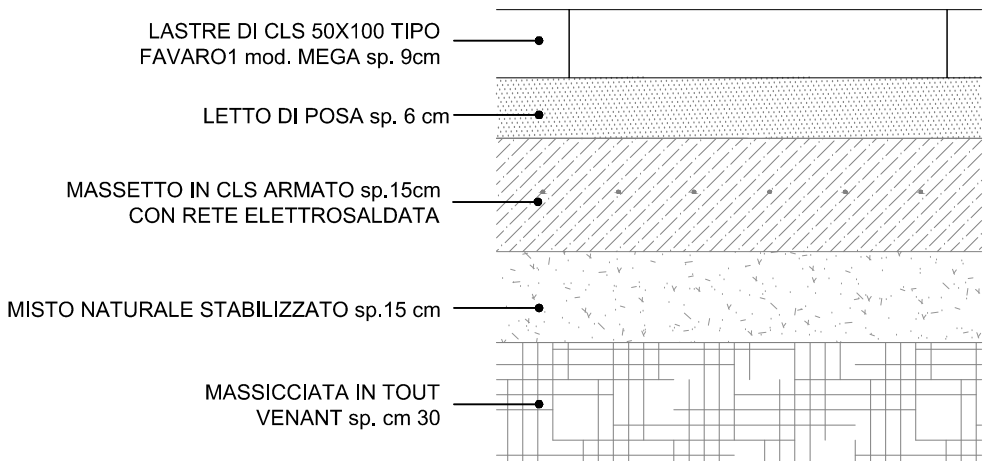

Fornitura e posa di elementi in pietra ricostruita vibro-compresa tipo Favaro1 mod. Mega 100x50 sp. 9cm, con sottofondo di allettamento in sabbia lavata sp. 6cm
Massetto in cls armato con rete elettrosaldata sp. 15 cm
Fornitura e posa massicciata in tout venant steso e rullato a rifiuto sp. 30cm

14.c LASTRE CLS sp.9 cm


SU SOLETTA STRUTTURALE

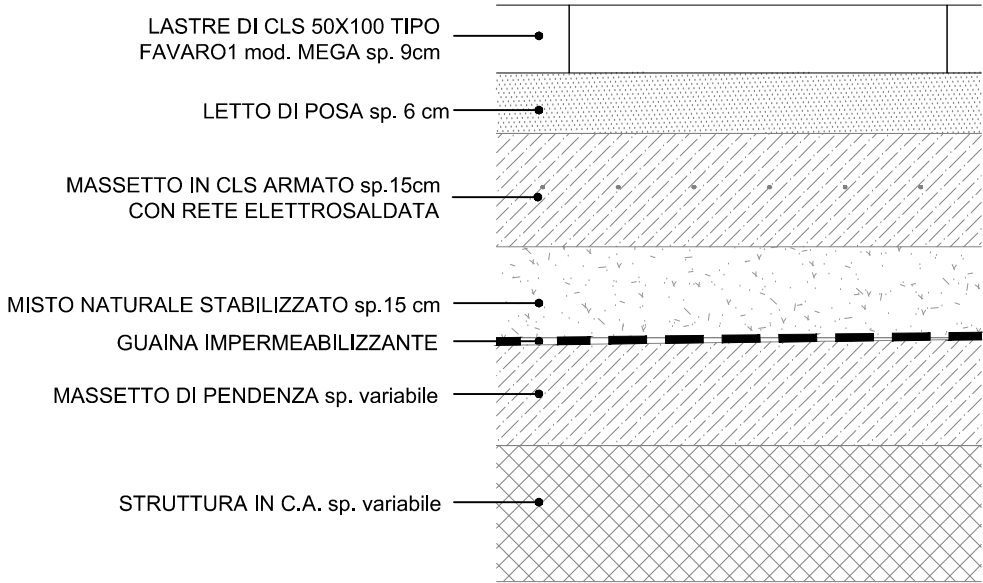

Fornitura e posa di elementi in pietra ricostruita vibro-compresa tipo Favaro1 mod. Mega 100x50 sp. 9cm, con sottofondo di allettamento in sabbia lavata sp. 6cm
Massetto in cls armato con rete elettrosaldata sp. 15 cm
Fornitura e posa sottofondo stabilizzato steso e rullato sp. 15cm

15.a AUTOBLOCCANTI CLS sp.8 cm


SU MASSICCIATA

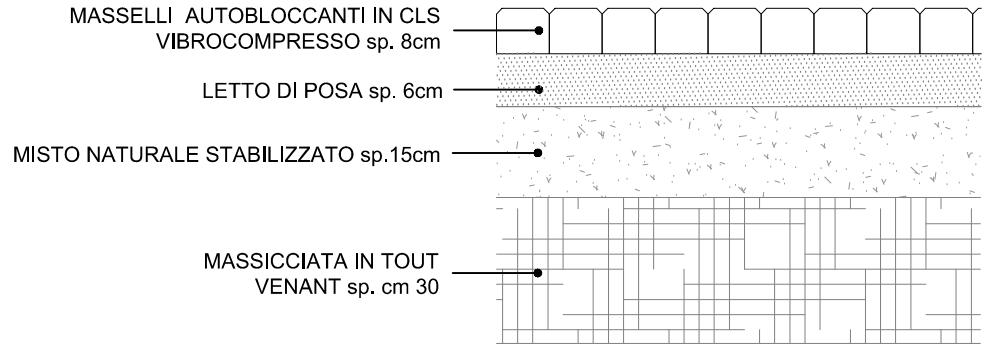

Pavimentazione con masselli di calcestruzzo vibrocompresso, finitura superiore tipo quarzo grigio sp. 8cm + sabbia 6 cm
Formazione di sottoforndo stabilizzato sp. 15 cm
Fornitura e posa massicciata in tout venant steso e rullato a rifiuto sp. 30cm

15.b AUTOBLOCCANTI CLS sp.8 cm


SU SOLETTA STRUTTURALE

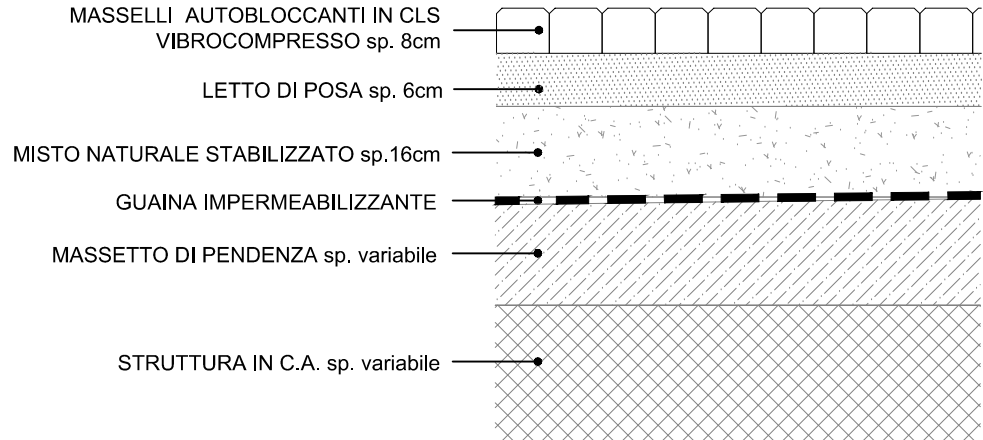

Pavimentazione con masselli di calcestruzzo vibrocompresso, finitura superiore tipo quarzo grigio sp. 8cm + sabbia 6 cm
Formazione di sottoforndo stabilizzato sp. 16 cm

16.a AUTOBLOCCANTI CLS sp.6 cm


SU MASSICCIATA

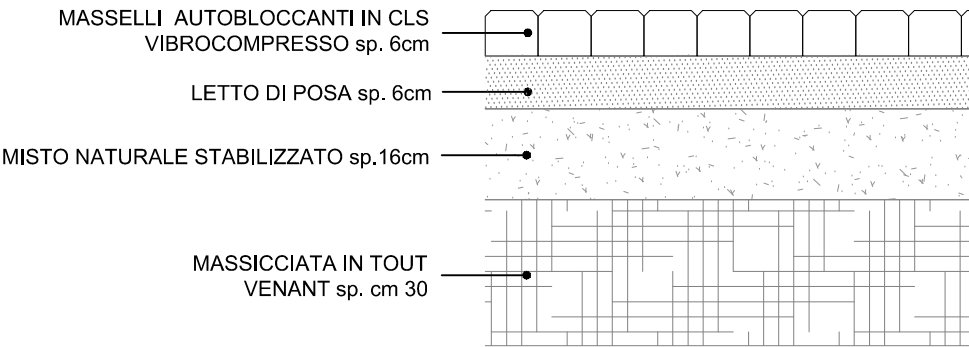

Pavimentazione con masselli di calcestruzzo vibrocompresso, finitura superiore tipo quarzo grigio sp. 6cm + sabbia 6 cm
Formazione di sottofondo stabilizzato sp. 16 cm
Fornitura e posa massiciata in tout venant steso e rullato a rifiuto sp. 30cm

16.b AUTOBLOCCANTI CLS sp.6 cm


SU SOLETTA STRUTTURALE

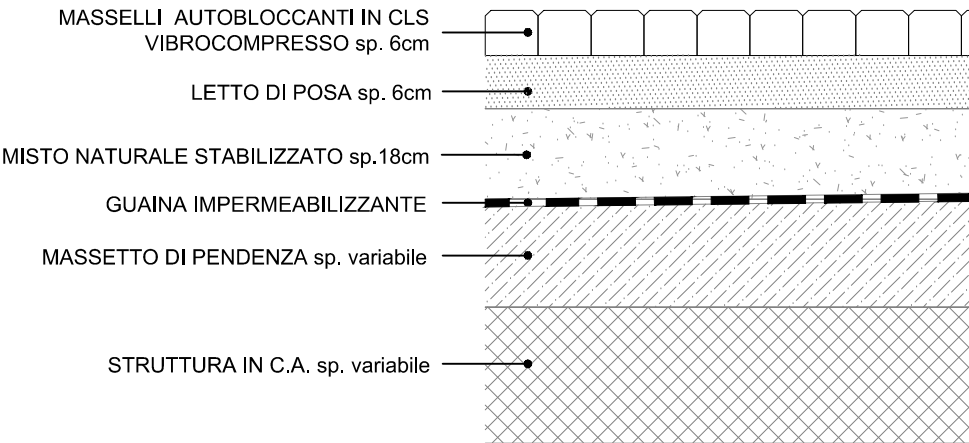

Pavimentazione con masselli di calcestruzzo vibrocompresso, finitura superiore tipo quarzo grigio sp. 6cm + sabbia 6 cm
Formazione di sottofondo stabilizzato sp. 18 cm


16.c AUTOBLOCCANTI CLS sp.6 cm

SU SABBIA

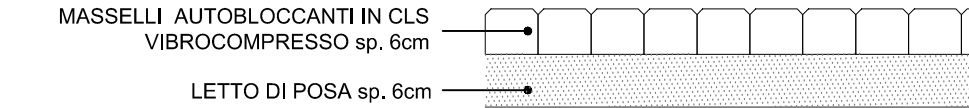


Pavimentazione con masselli di calcestruzzo vibrocompresso, finitura superiore tipo quarzo grigio sp. 6cm + sabbia 6 cm

17 PRATO

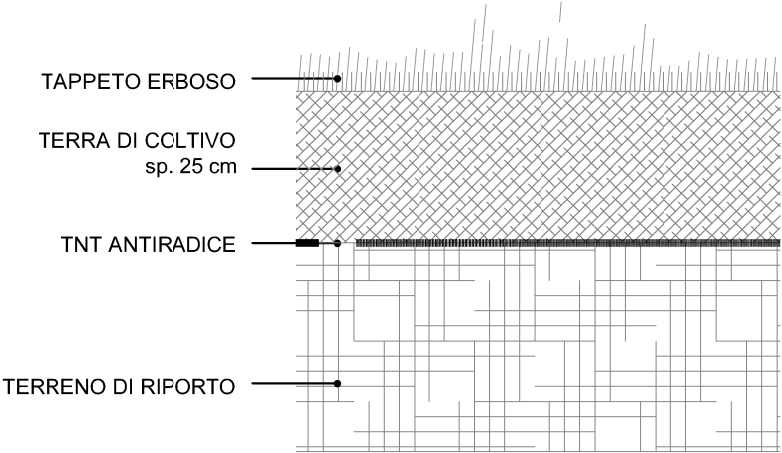


Realizzazione di tappeto erboso
Fornitura e posa terra di coltivo sp. 25 cm
Fornitura e posa tessuto non tessuto antiradice

18 VERDE TAPPEZZANTE

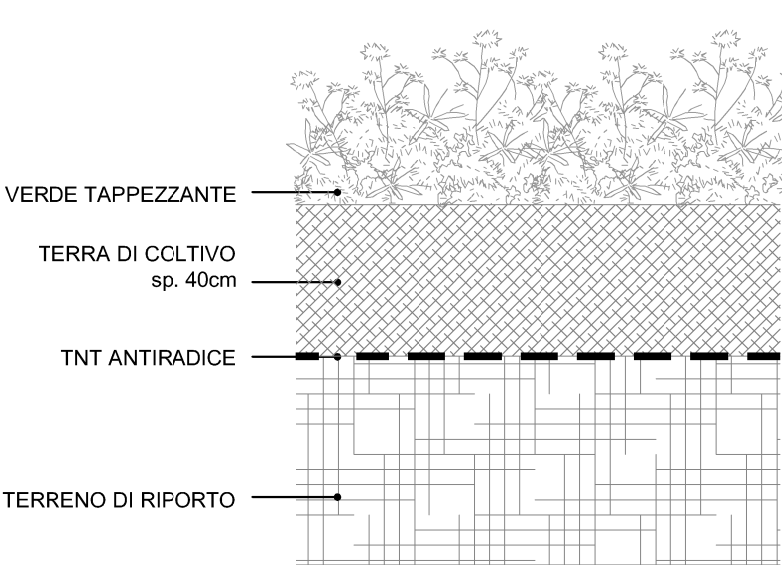


Piantumazione verde tappezzante
Fornitura e posa terra di coltivo sp. 40cm
Fornitura e posa tessuto non tessuto antiradice

19 CALCESTRE
SU MASSICCIATA

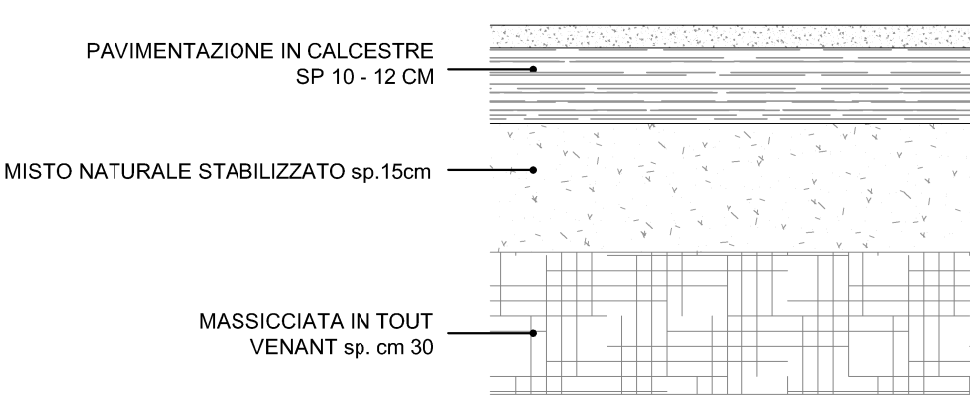

Tre strati: 4/5 cm pezzatura 6/12 mm adeguatamente bagnato e costipato e rullato,e, il secondo strato di 4/5 cm pezzatura 3/6 mm adeguatamente bagnato e costipato con almeno 4 rullature, lo strato finale di 2 cm pezzatura 1/3 mm realizzato come gli strati precedenti con almeno 8 rullature
Conglomerato bituminoso per strato di collegamento - binder: spessore 7cm
Formazione di sottofondo stabilizzato sp 15 cm
Fornitura e posa massicciata in tout venant steso e rullato a rifiuto sp. 30cm

21 STREET PRINT
SU MASSICCIATA

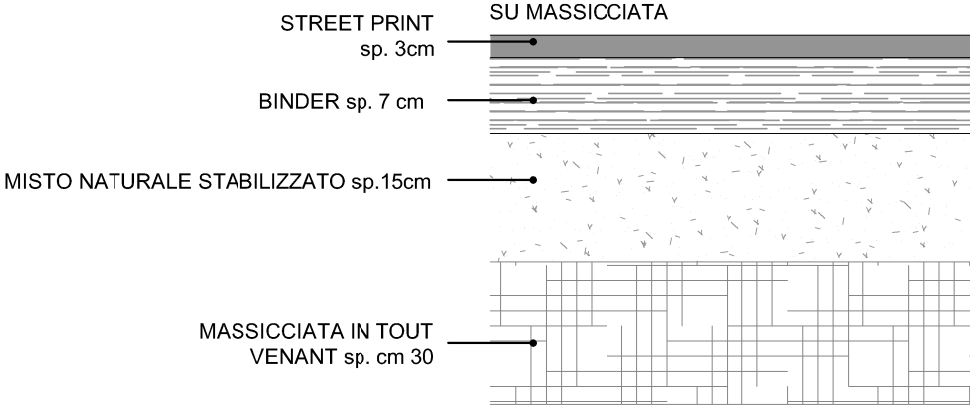

ASFALTO TRATTATO CON STREETPRINT Stampa e colorazione di attraversamento pedonale con motivo mattoncino e con resinatura di zebratura
Conglomerato bituminoso per strato di collegamento - binder: spessore 7cm
Formazione di sottofondo stabilizzato sp 15 cm
Fornitura e posa massicciata in tout venant steso e rullato a rifiuto sp. 30cm

committente
BASILEUS S.p.A.
via Guglielmo Oberdan, 140
25128, Brescia

ideazione e coordinamento generale

ARCH. ETTORE FERMI
viale Piave, 64 - 25123 Brescia
ettorefermi@studiofermi.com
tel. 030363695 - 0303366871



**LABORATORIO DI
ARCHITETTURA E
URBANISTICA**

LUSSIGNOLI ASSOCIATI
Società di ingegneria S.R.L.
arch. Luciano Lussignoli, arch. Fabrizio Bonomi,
geom. Claudio Favalli, arch. Francesco Mazzeo

25125 Brescia, via Corsica 118
C.F./P.Iva 02931660985 - REA BS490852
tel. 0302428139 - fax 0302478672
studio@la-associati.com - www.la-associati.com

direttore tecnico
arch. Luciano Lussignoli

collaboratori
arch. Milena Codenotti, dott. Alessandro Lussignoli,
dott.ssa Violetta Lussignoli, ing. Pierluigi Maranesi,
ing. Andrea Moreschi, ing. Annamaria Plebani,
arch. Michela Vieno



UNI EN ISO 9001:2008
Certificato n. QA/240/10

gruppo di progettazione

arch. Fabio Agnelli
arch. Alessandro Alberti
arch. Fabrizio Bonomi
geom. Claudio Favalli
arch. Paolo Pasquini
(consulente per la progettazione degli spazi aperti)
geom. Stefano Rocco

PIANO ATTUATIVO
AT -C.6 - COMPARTO MILANO

Comparto Milano - BRESCIA

fase
ADOZIONE

elaborato
INDICAZIONI PROGETTUALI PER ULTERIORI
ATTREZZATURE URBANE

progetto n°
386

data
aprile 2018

modifica n°
003



esecutore
LBRLSN


revisore
LSSLCN

data modifica
05/04/2018


archiviazione
ABACO 02_ ABACO PARTICOLARI OPERE DI
URBANIZZAZIONE

- 01 ATTRAVERSAMENTO
- 02 AUTORIMESSA
- 03 PADIGLIONE CONCERTI
- 04 AREE SPORTIVE
- 05 PENSILINA AUTOBUS
- 06 PADIGLIONE CONCERTI
- 07 BUTTERFLY HOUSE
- 08 PENSILINA TRAM-TRENO

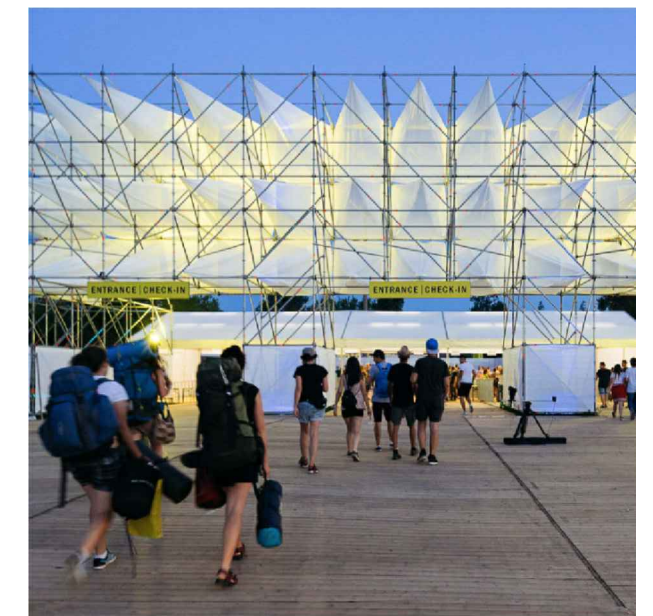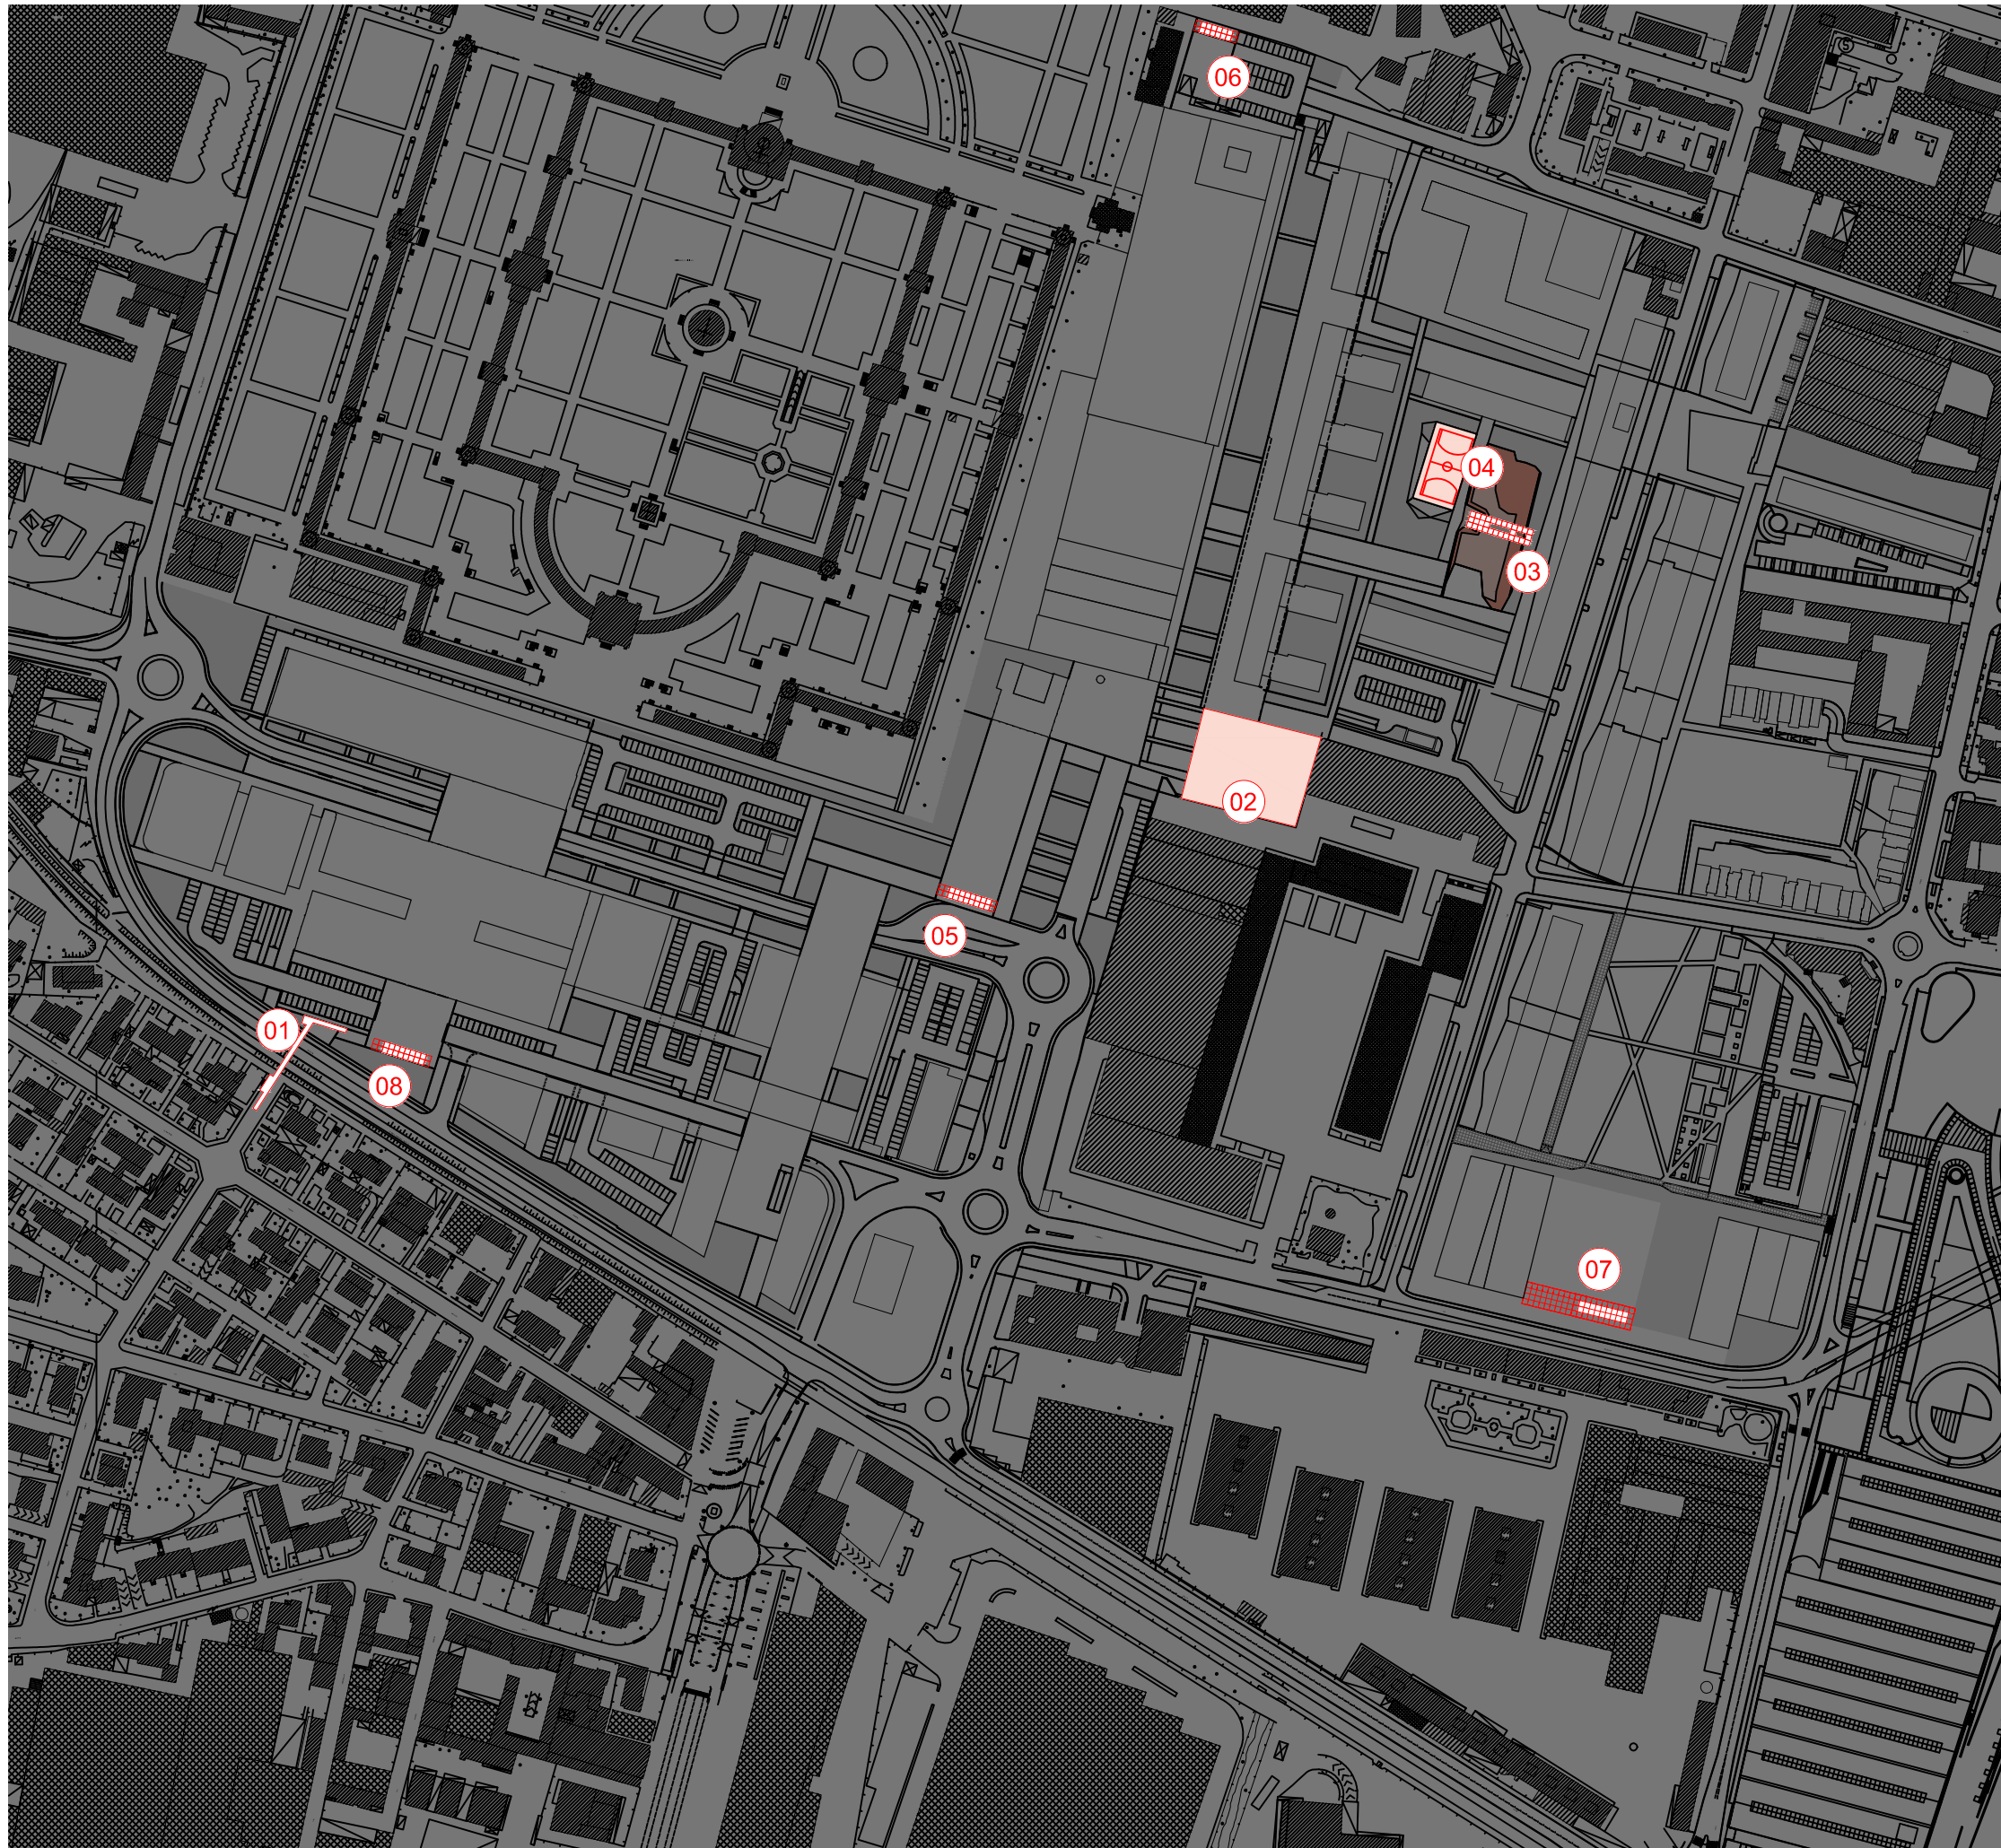

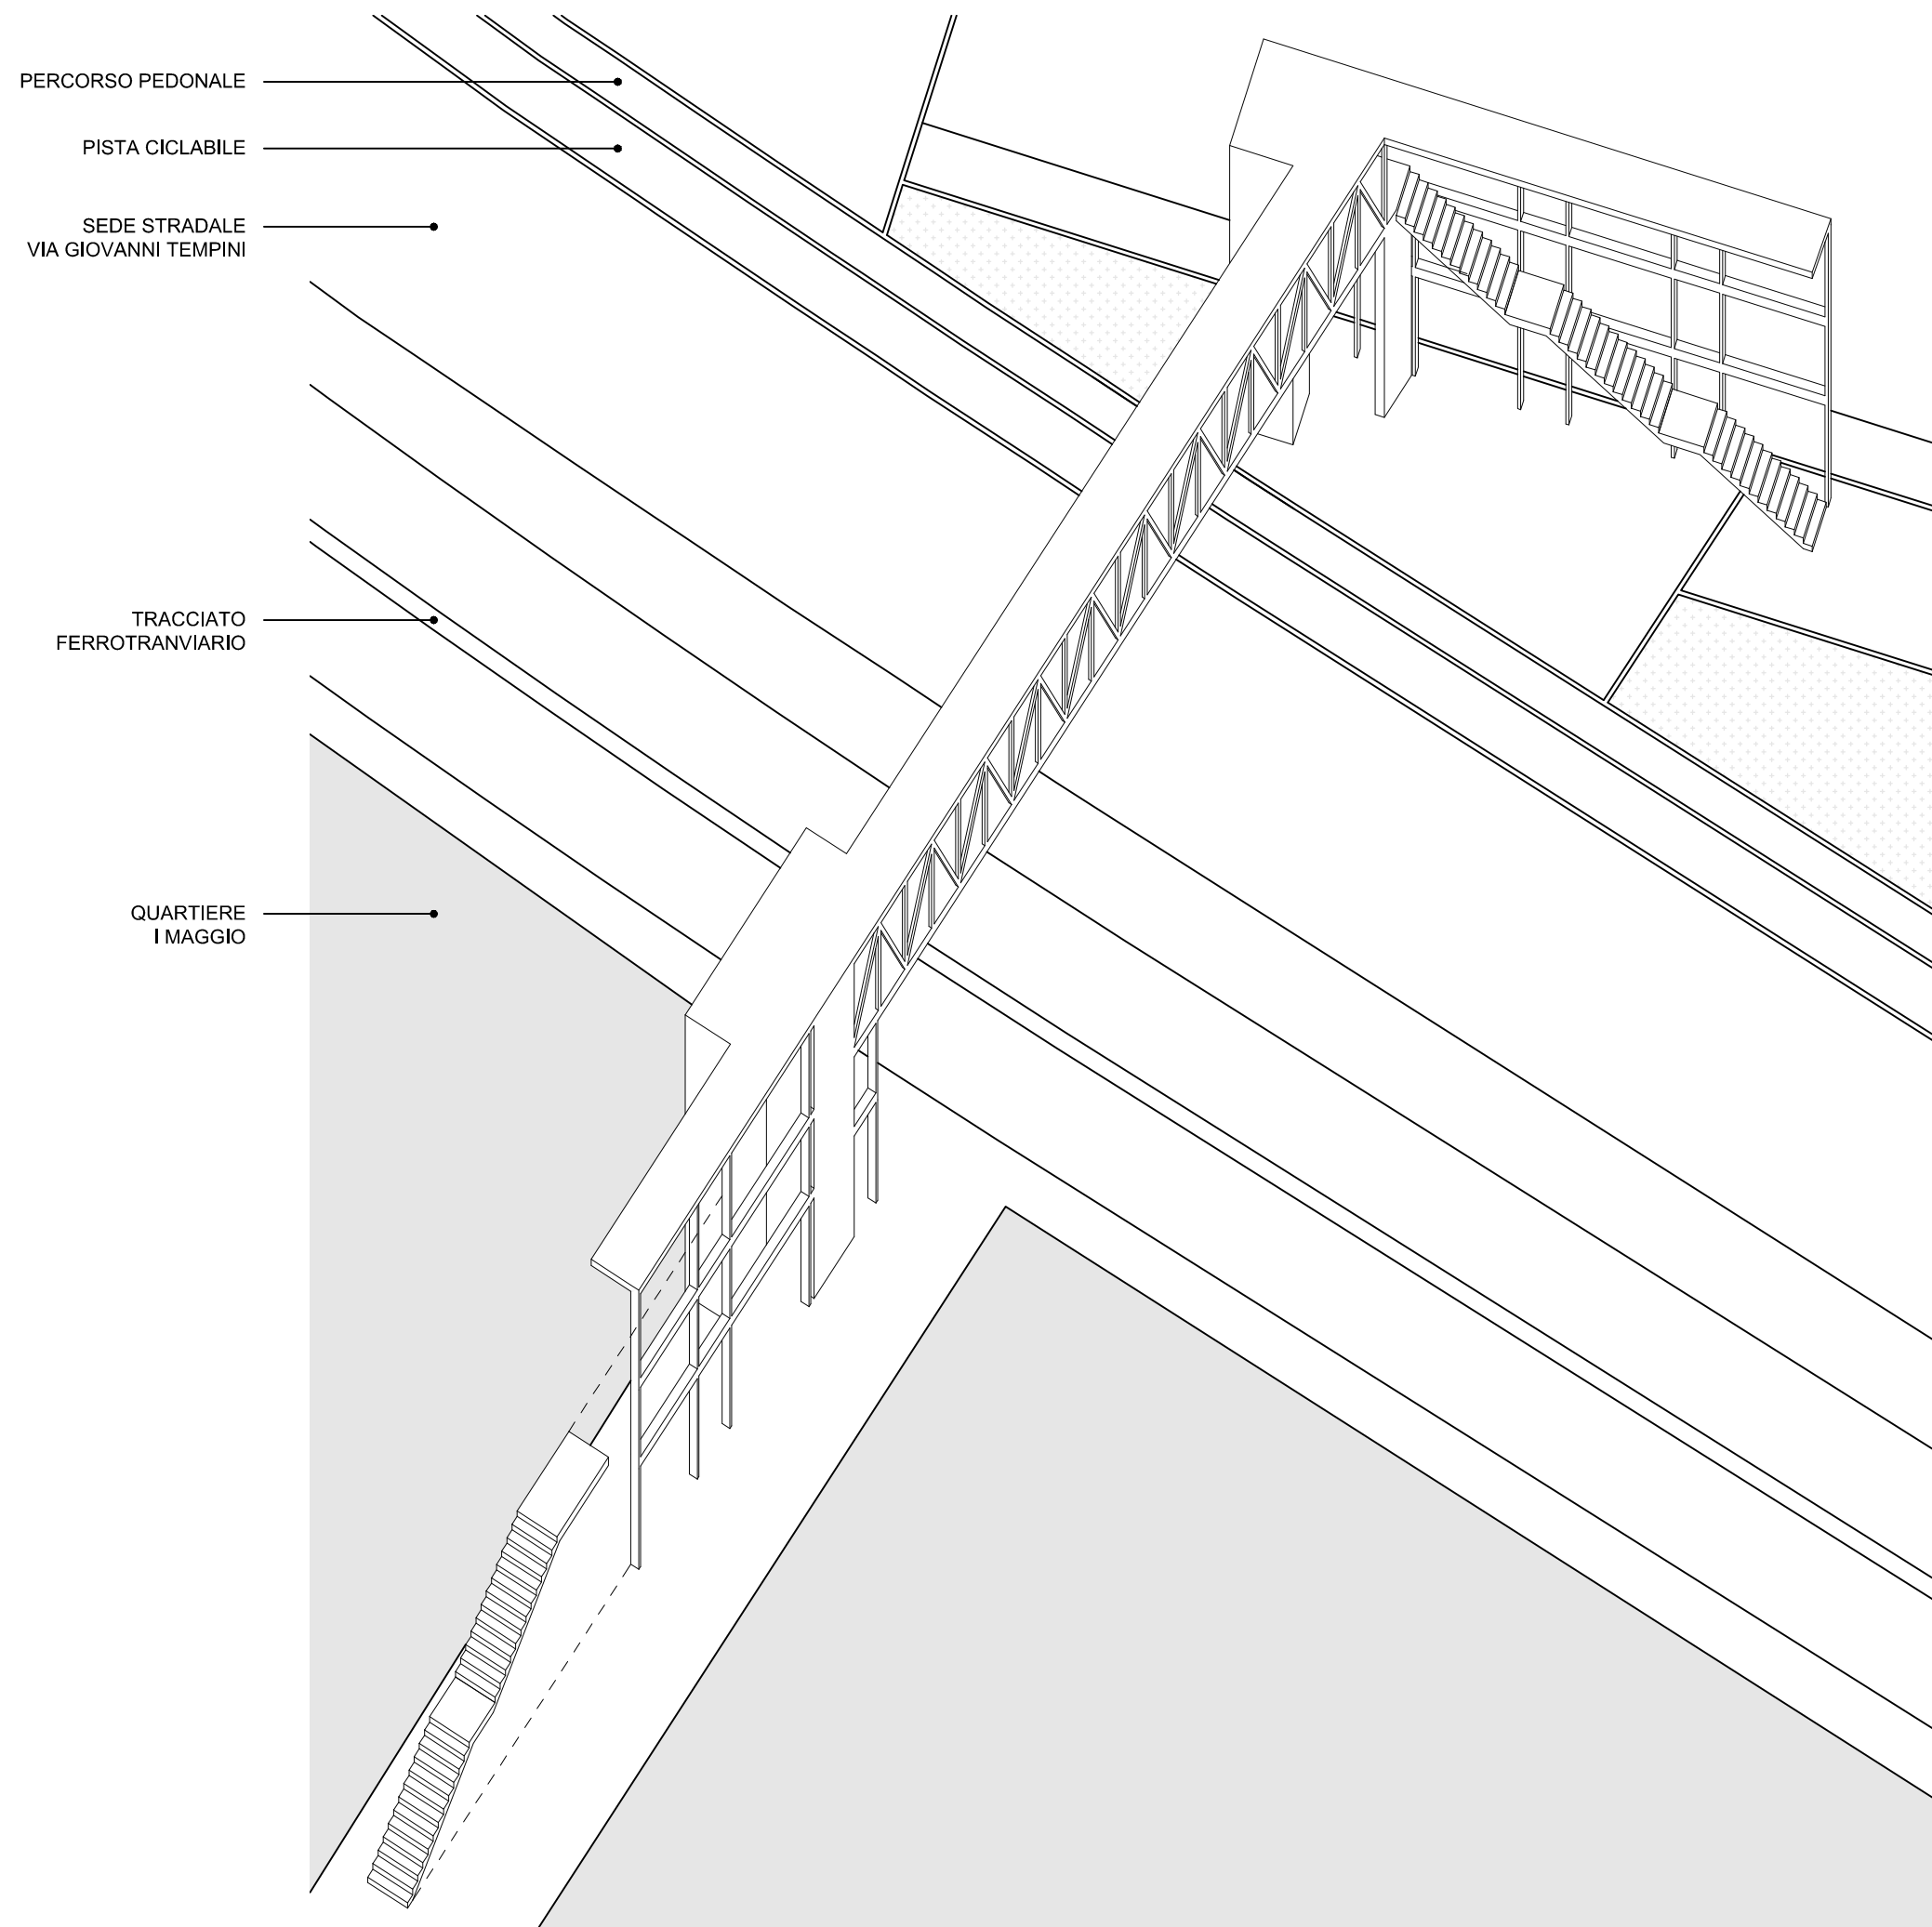



ATTREZZATURE URBANE - ATTRAVERSAMENTO

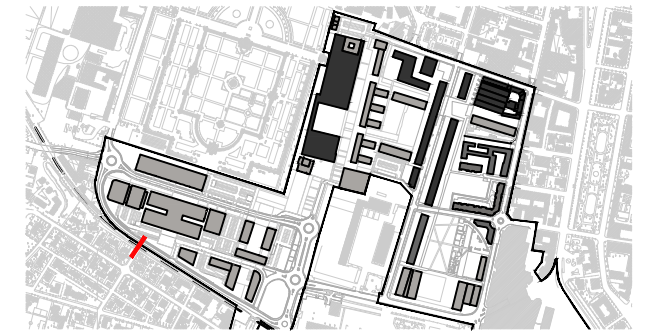


VISTE PROSPETTICHE



ATTREZZATURE URBANE - AUTORIMESSA


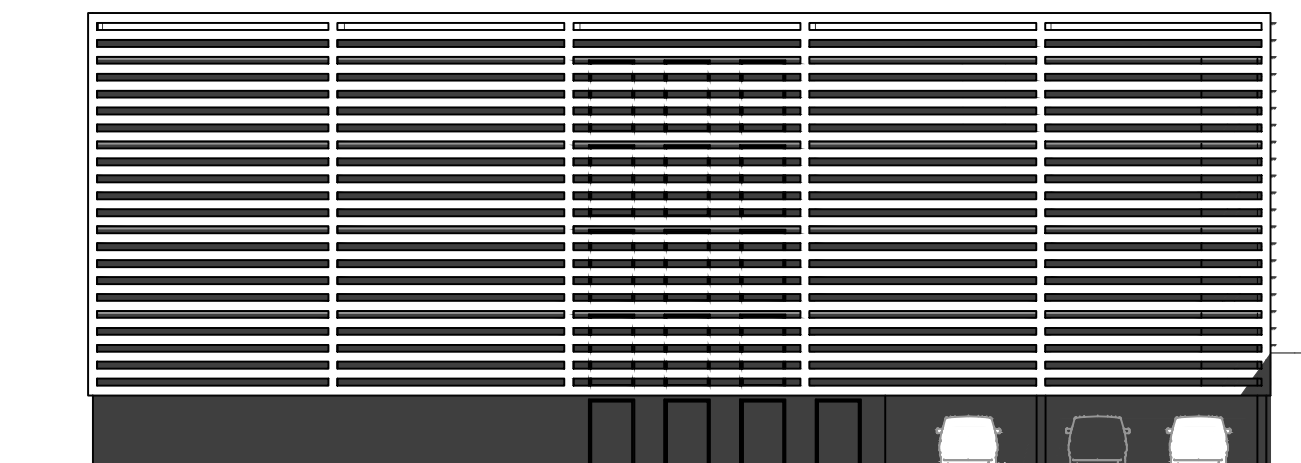
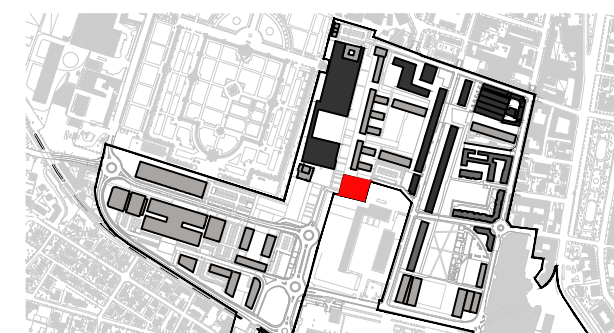


PROSPETTO OVEST

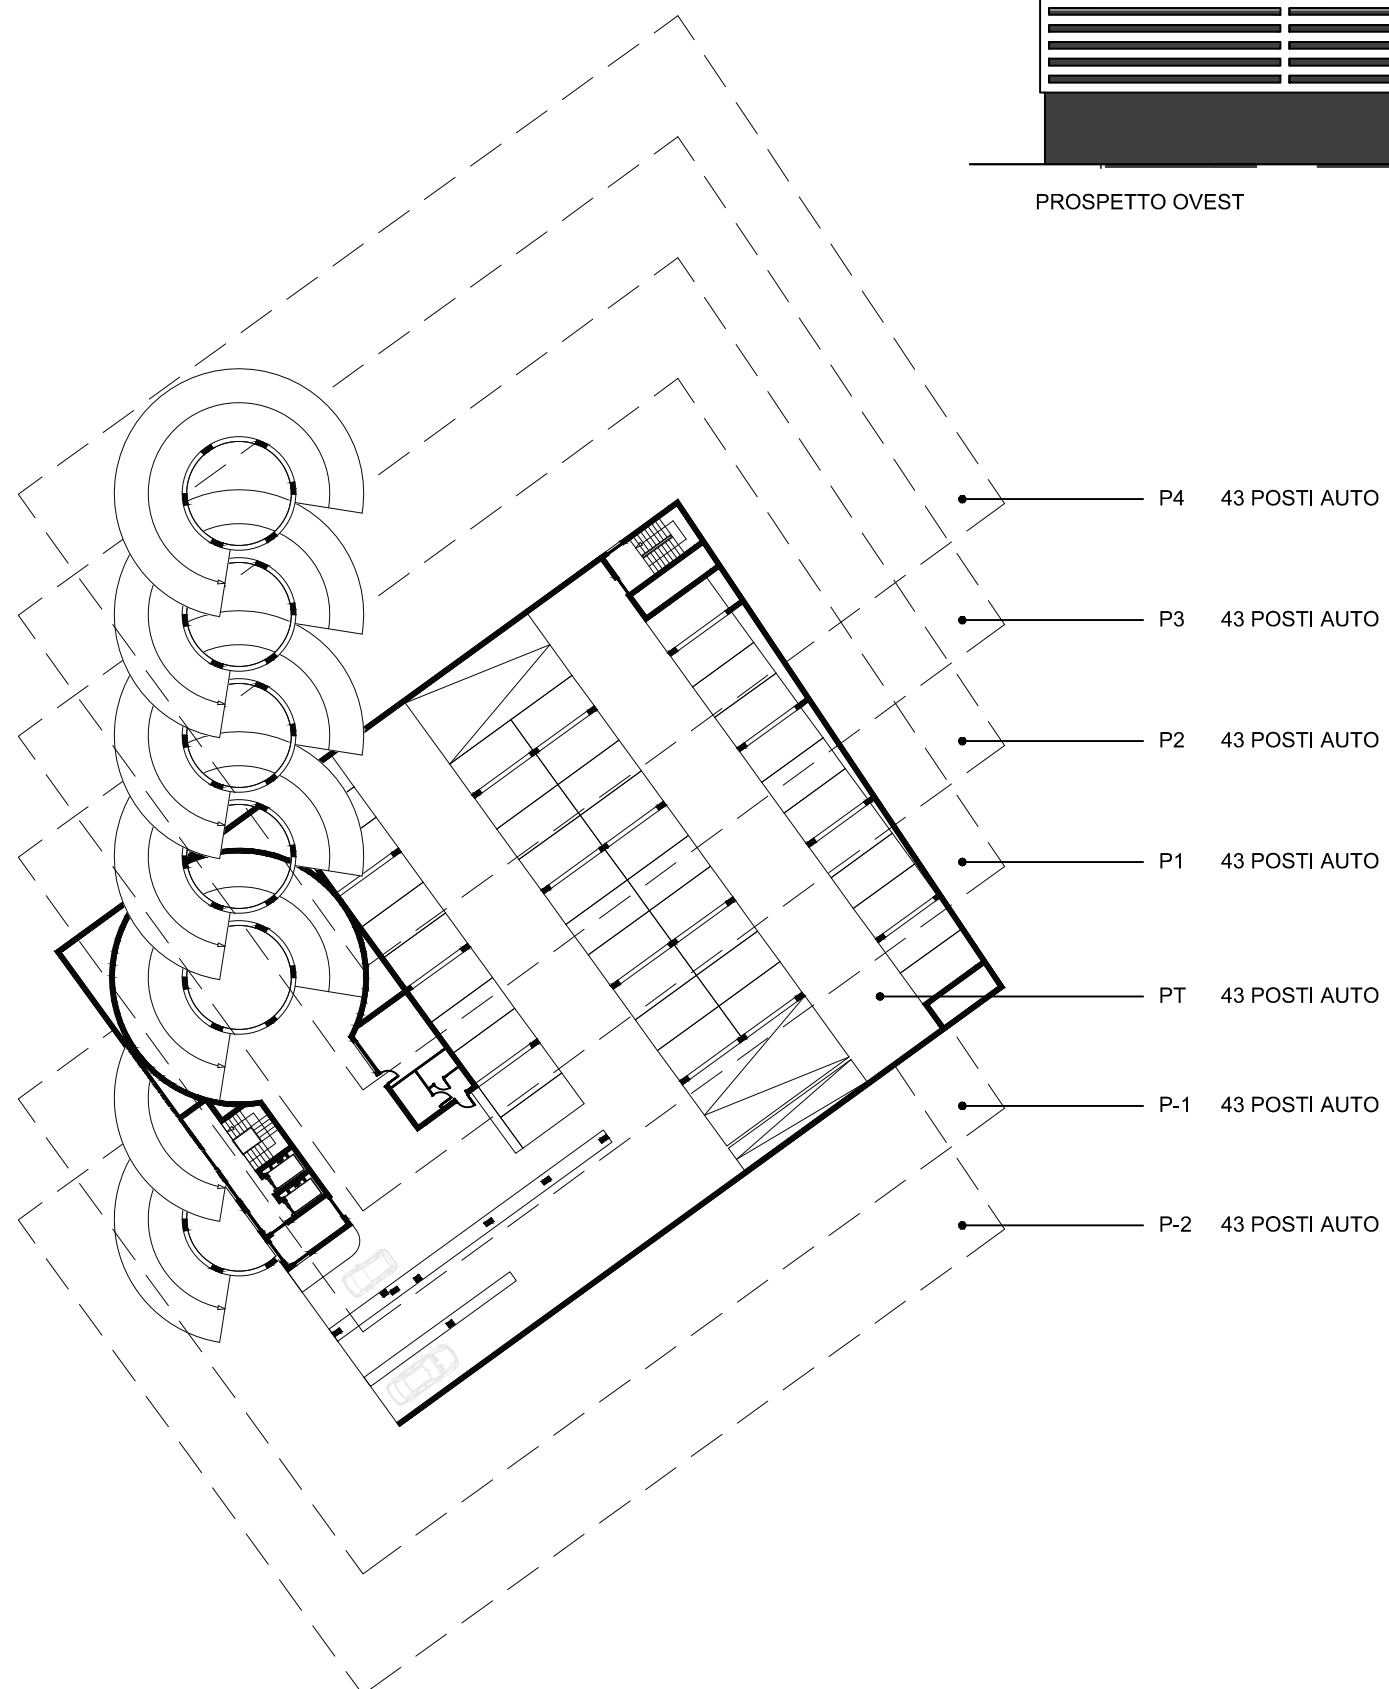


VISTE PROSPETTICHE




ATTREZZATURE URBANE - TORRE SCENICA

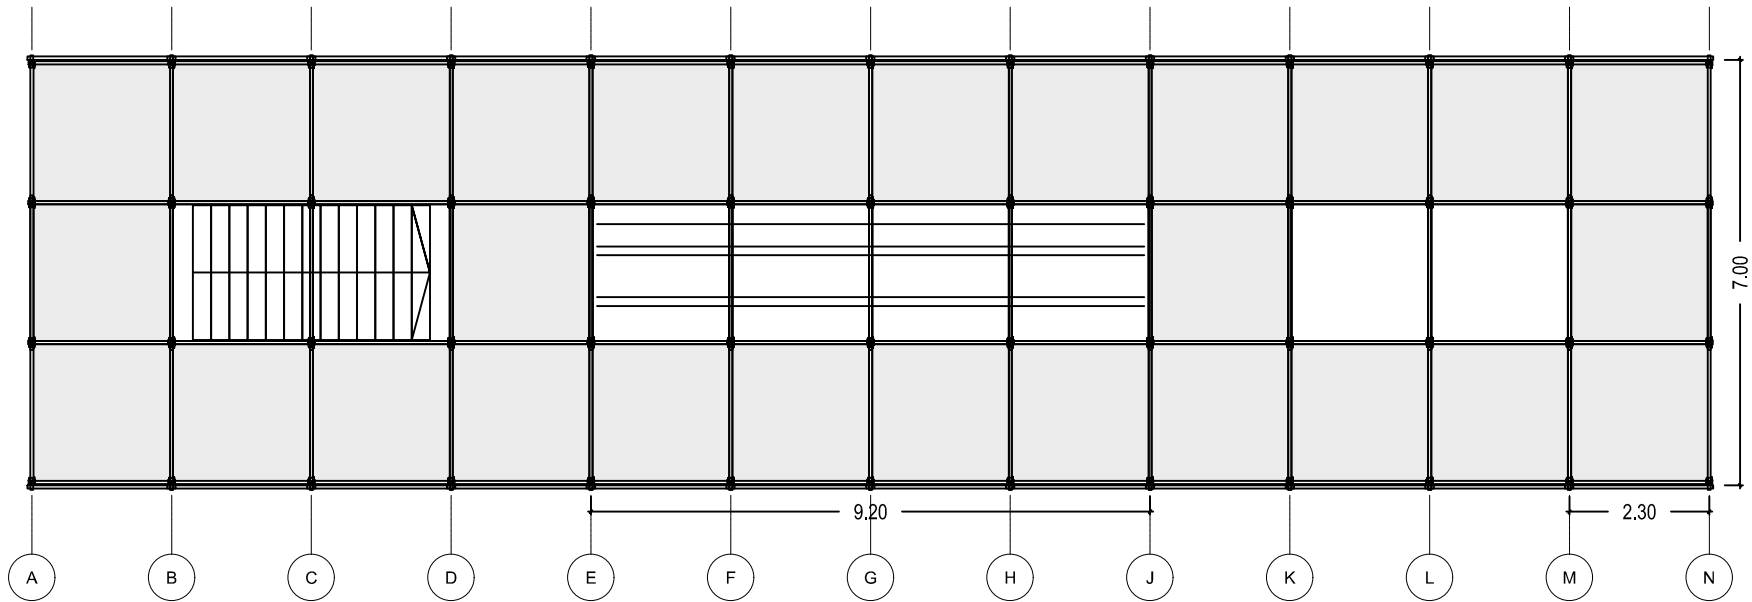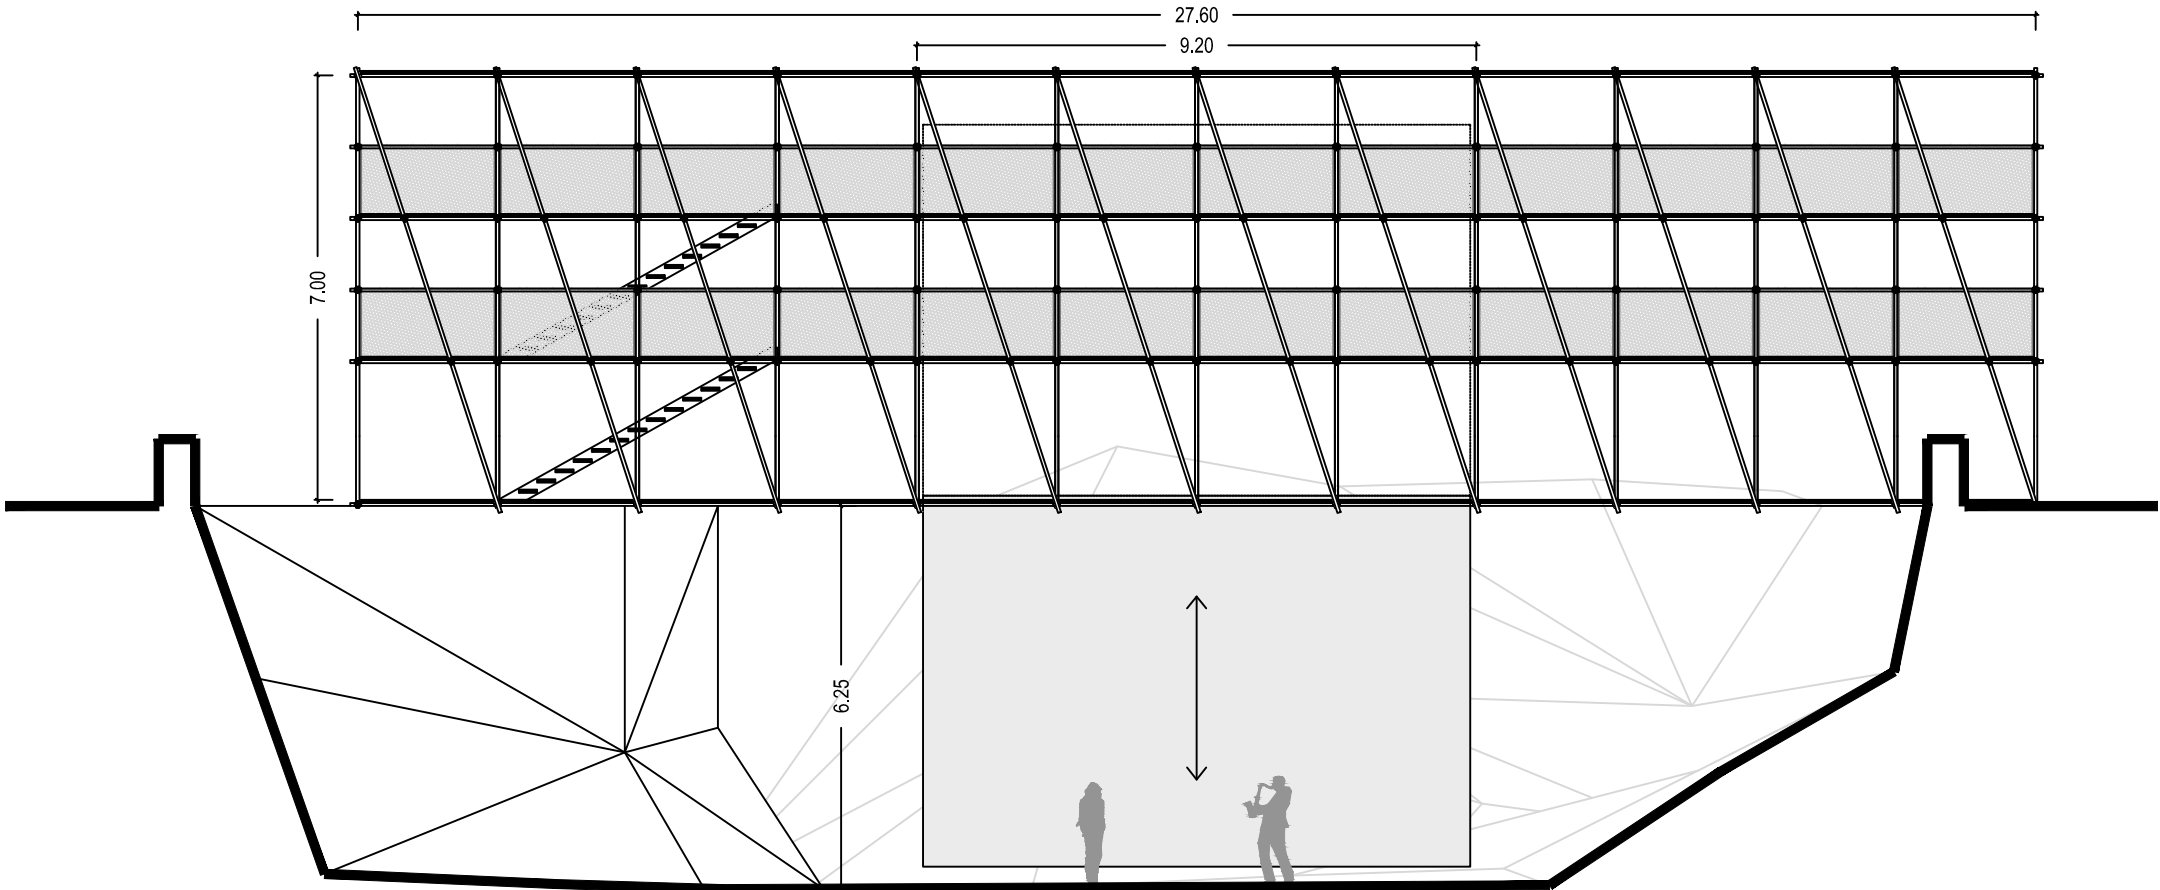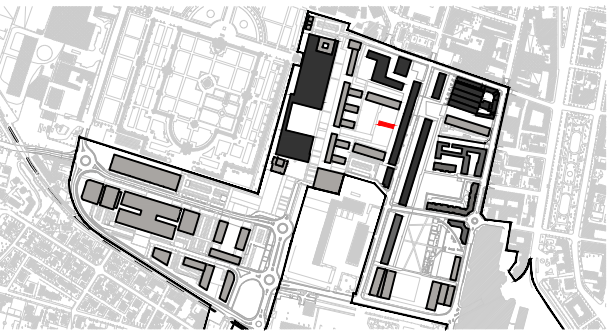





MODULO STRUTTURALE

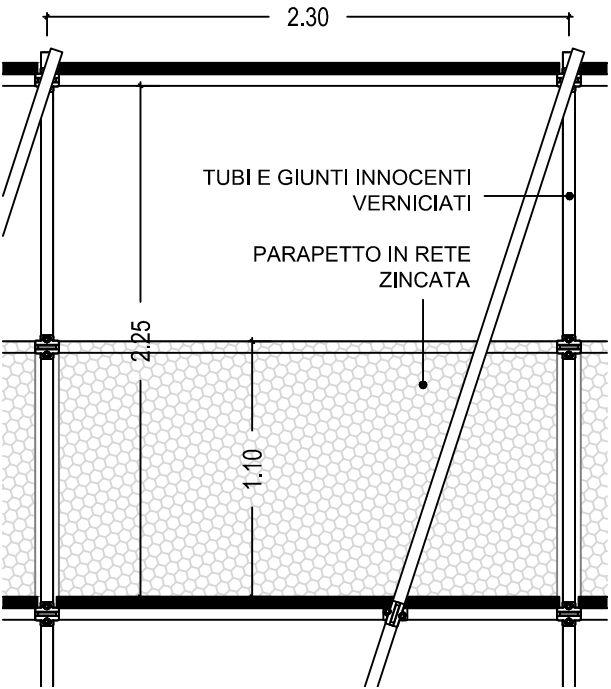


ATTREZZATURE URBANE - AREE SPORTIVE

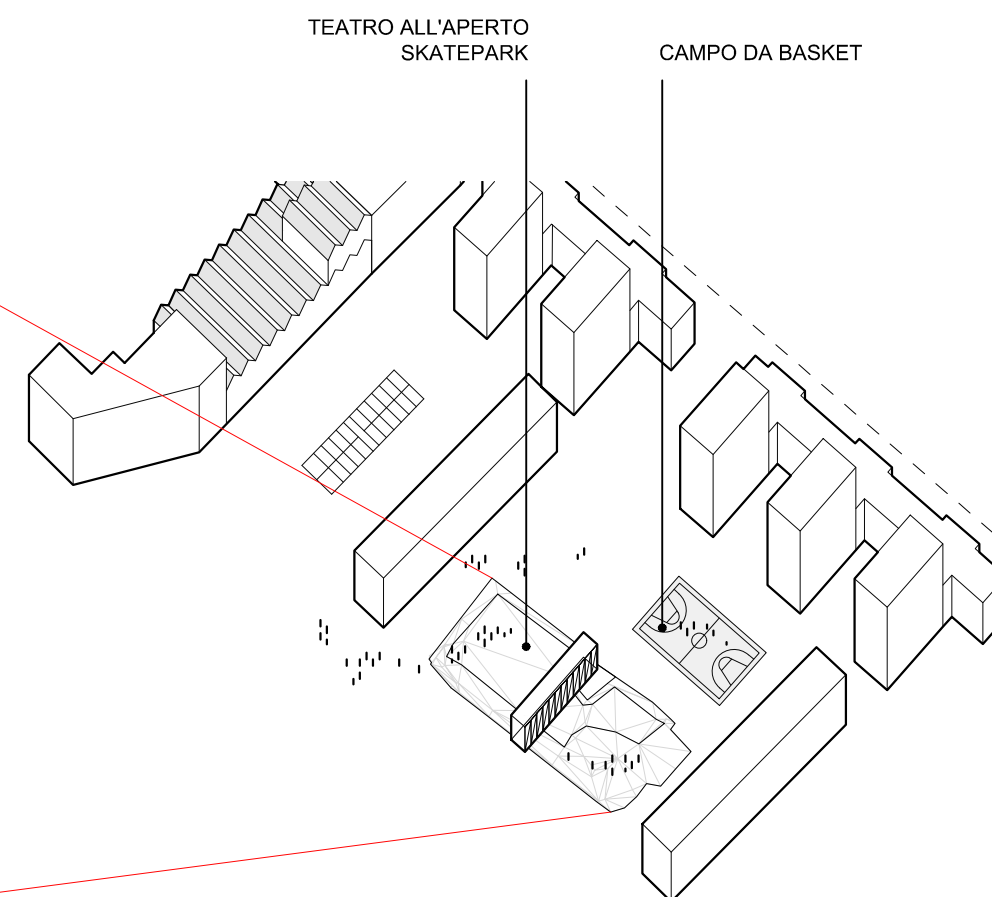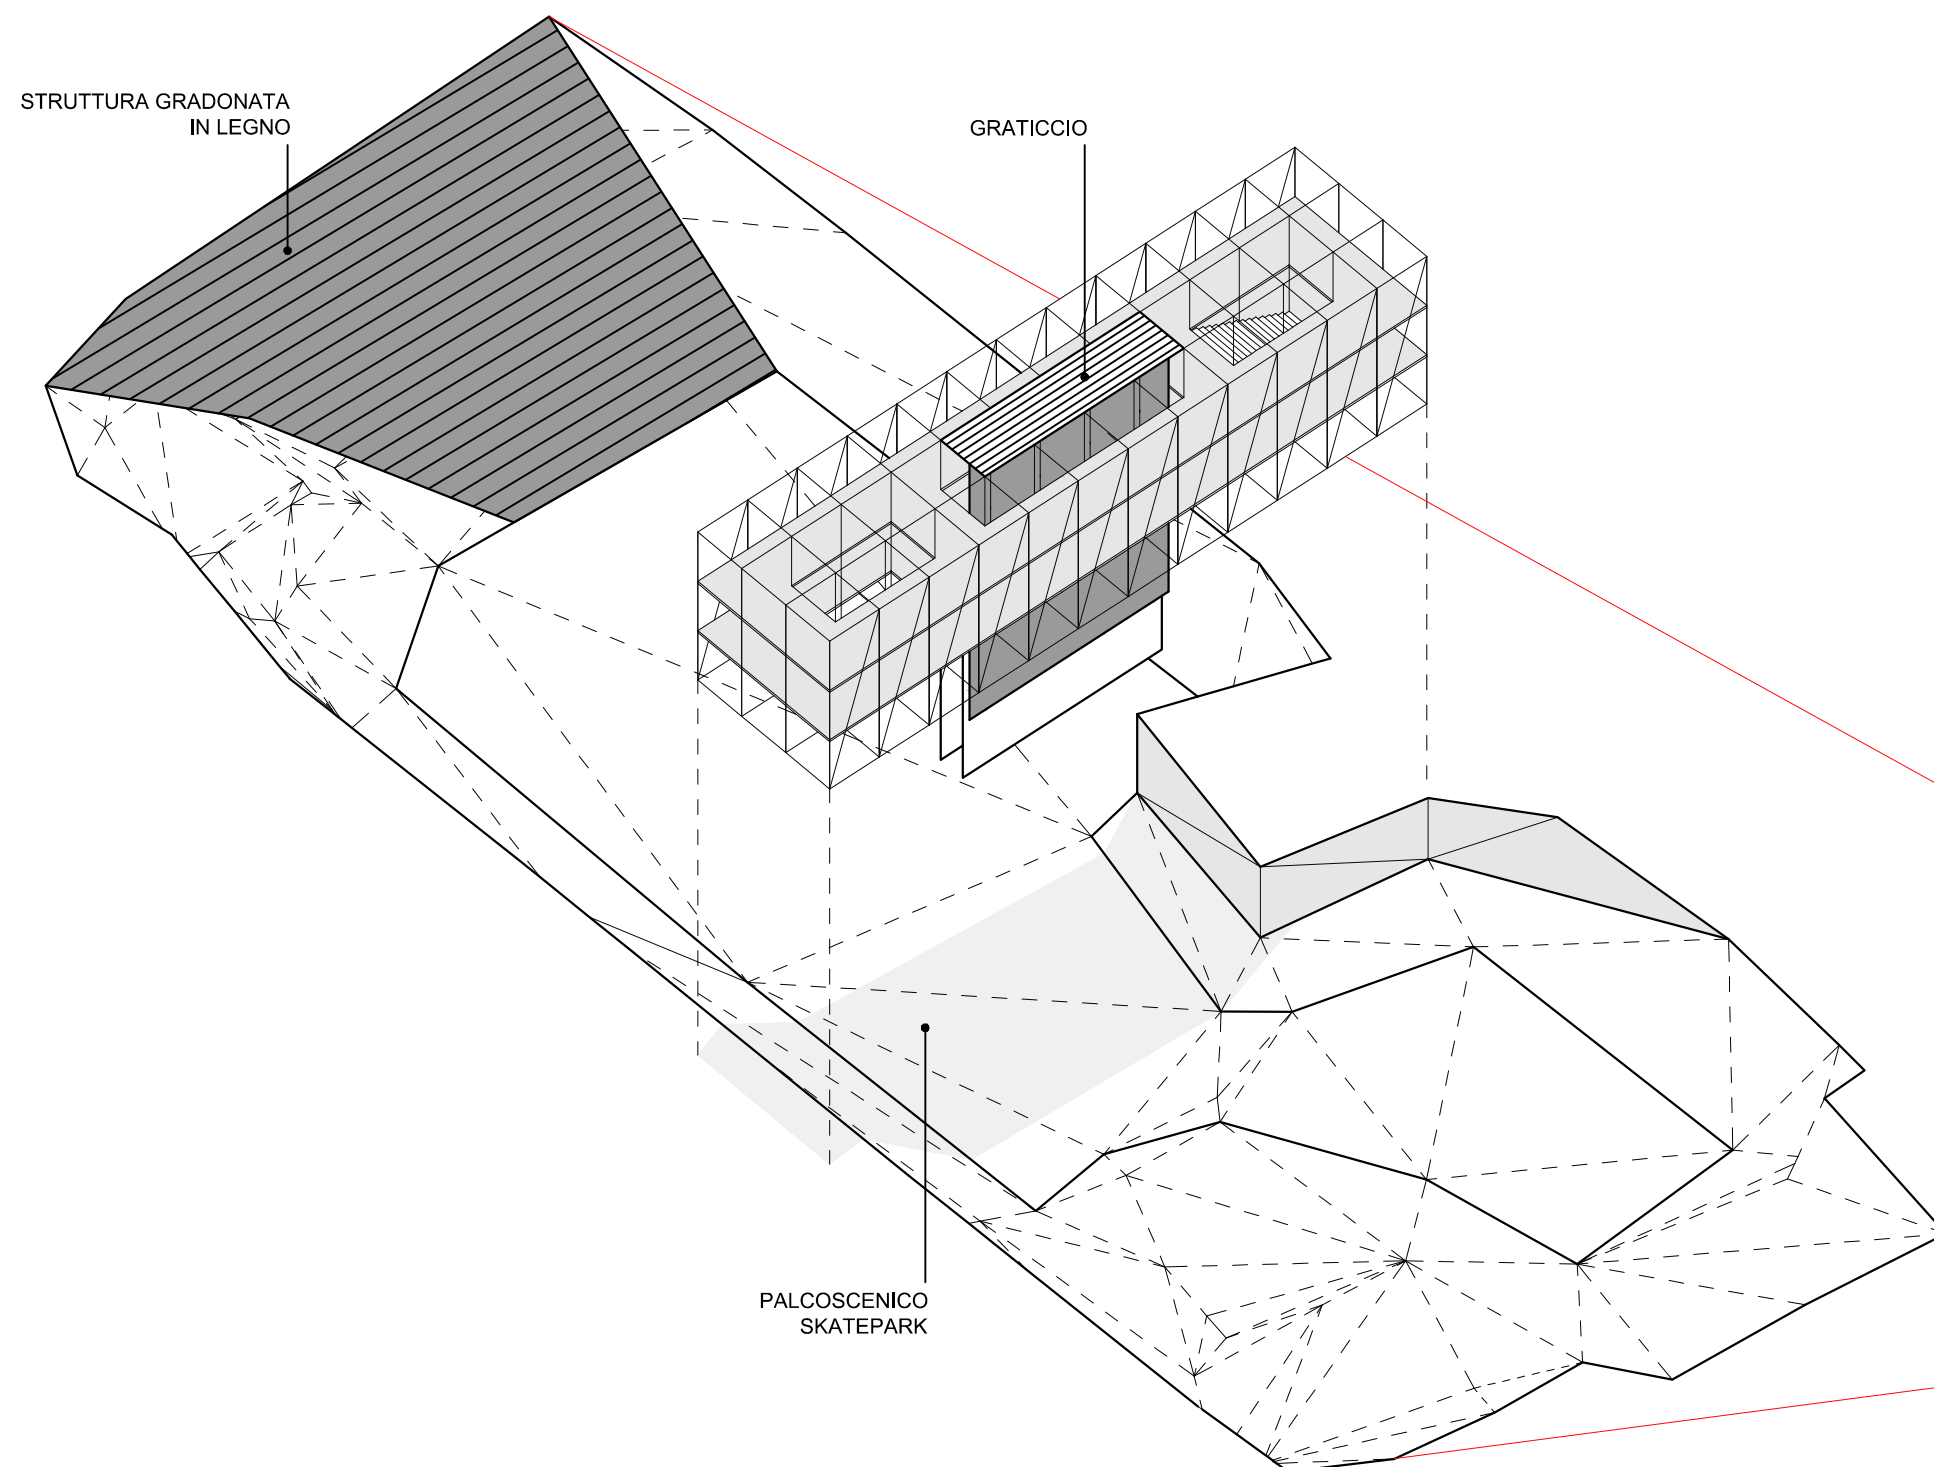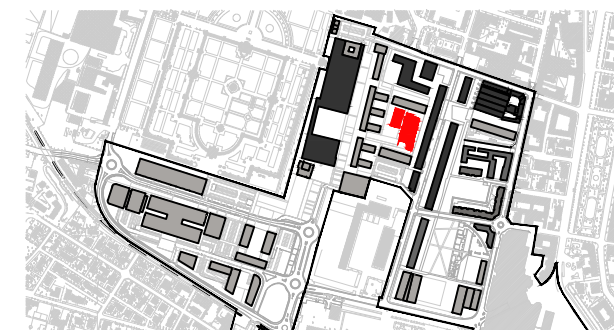


ATTREZZATURE URBANE - PENSILINA AUTOBUS

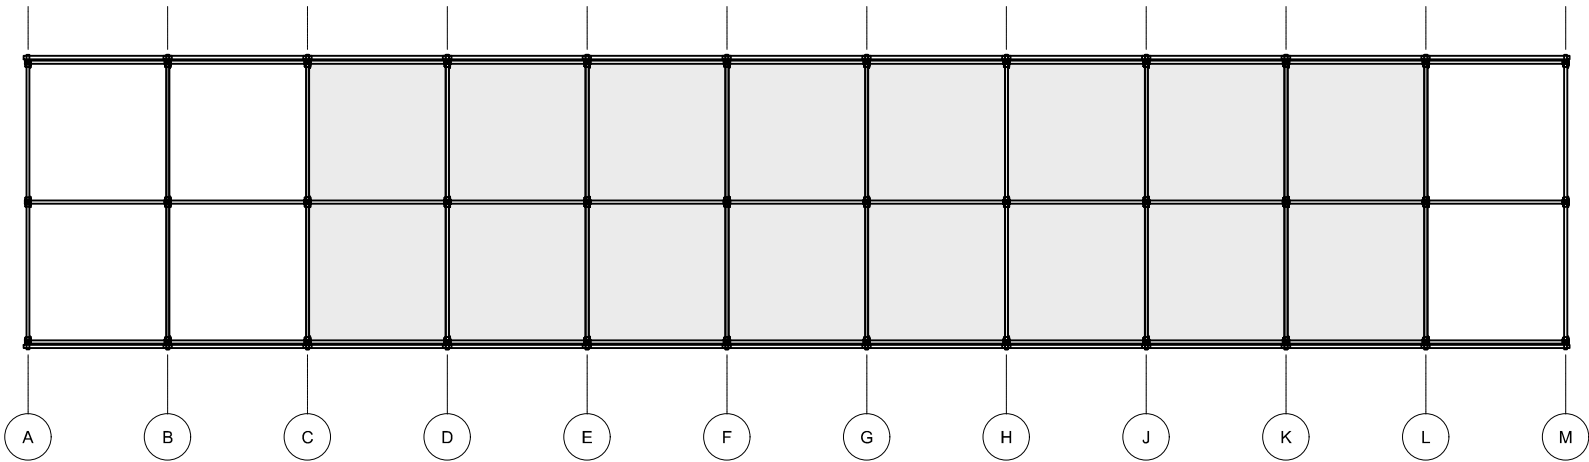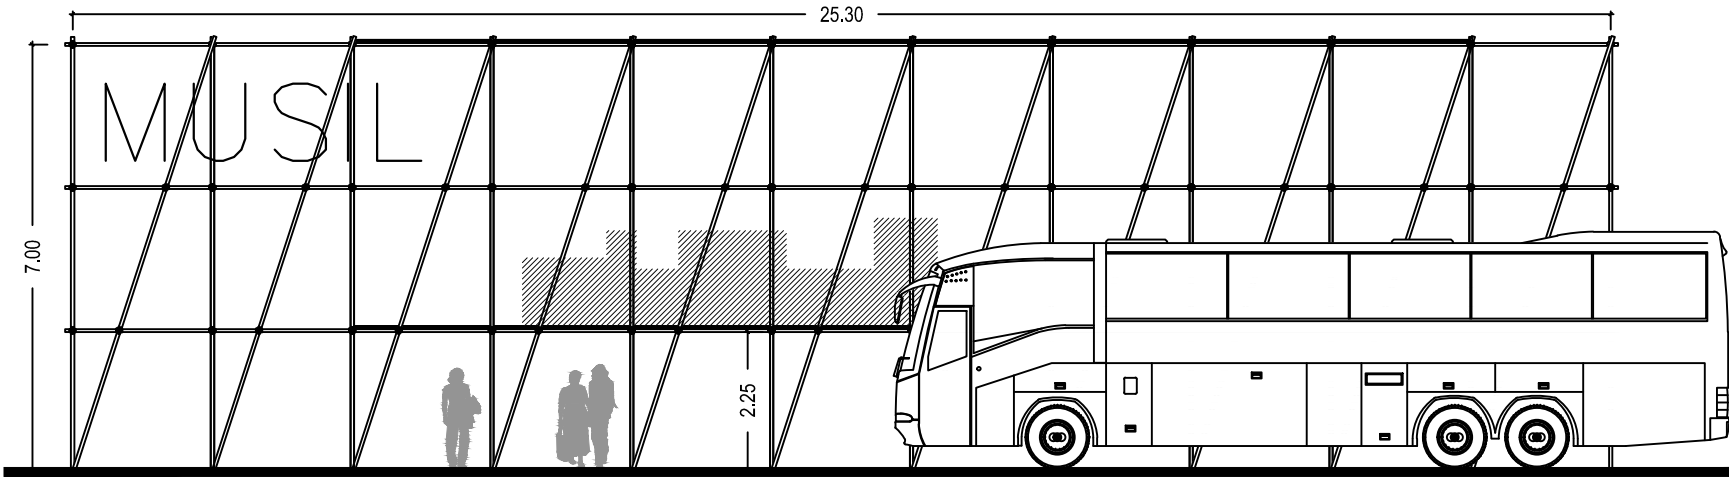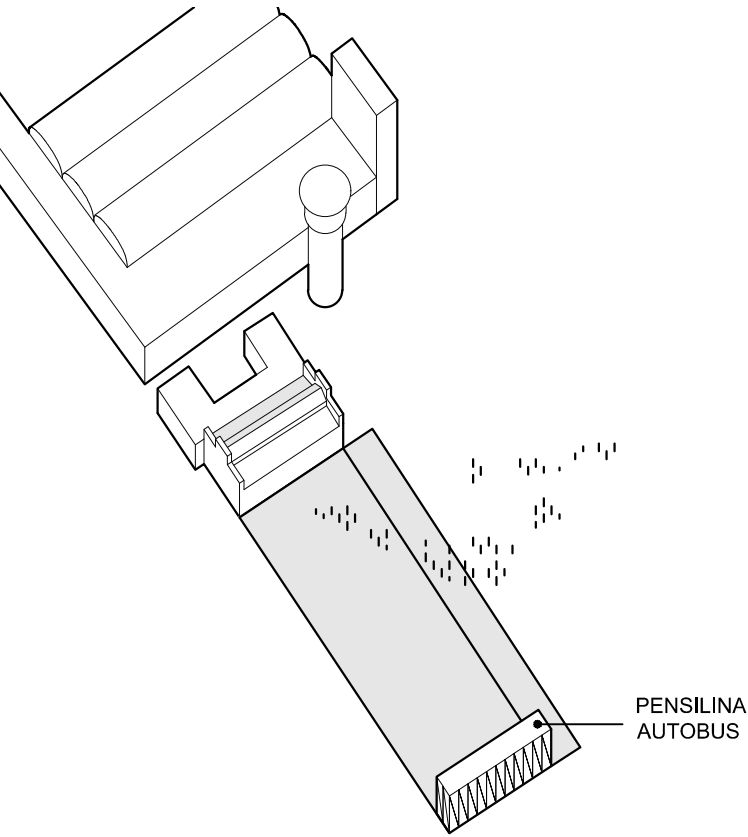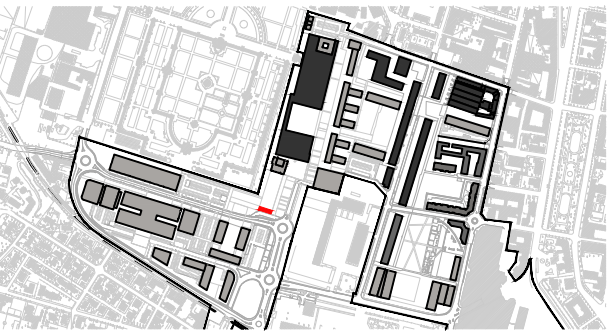


MODULO STRUTTURALE

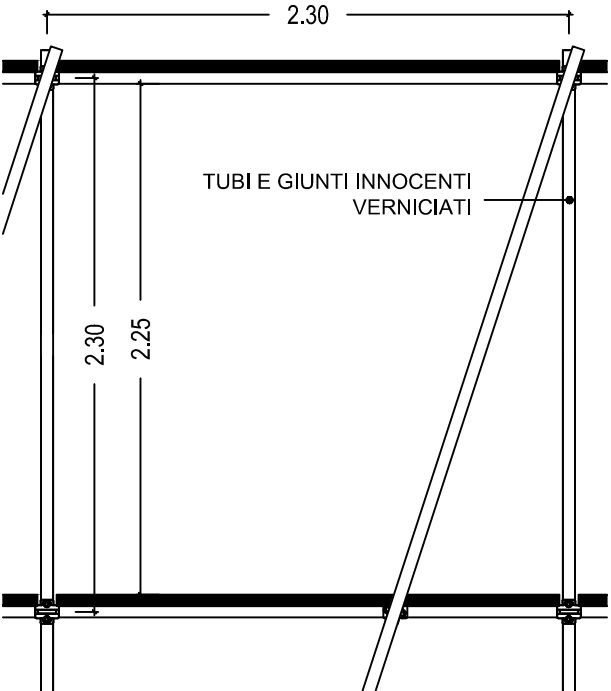


ATTREZZATURE URBANE - PADIGLIONE CONCERTI

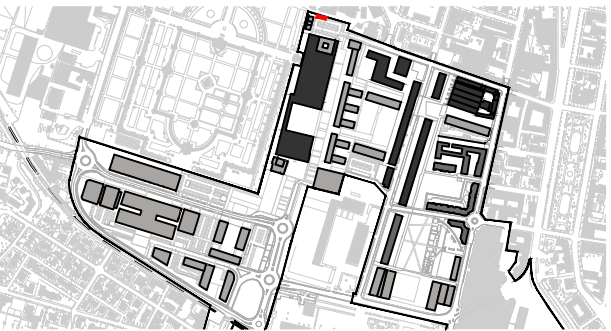




MODULO STRUTTURALE

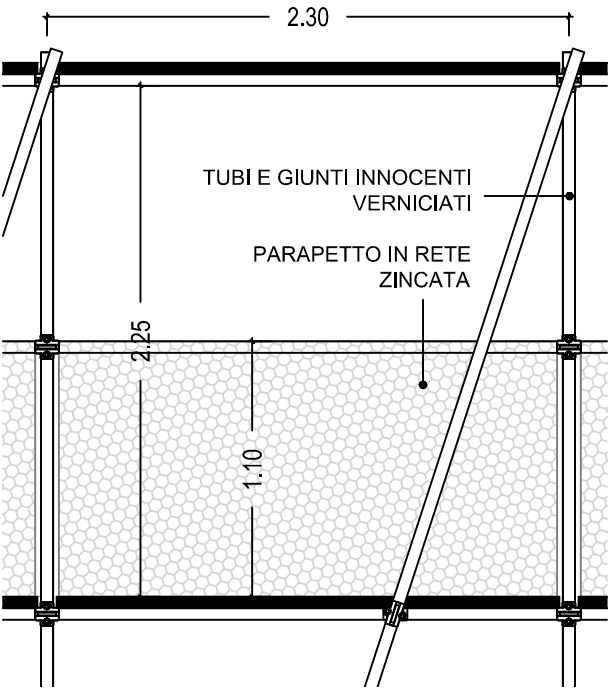


PADIGLIONE
CONCERTI

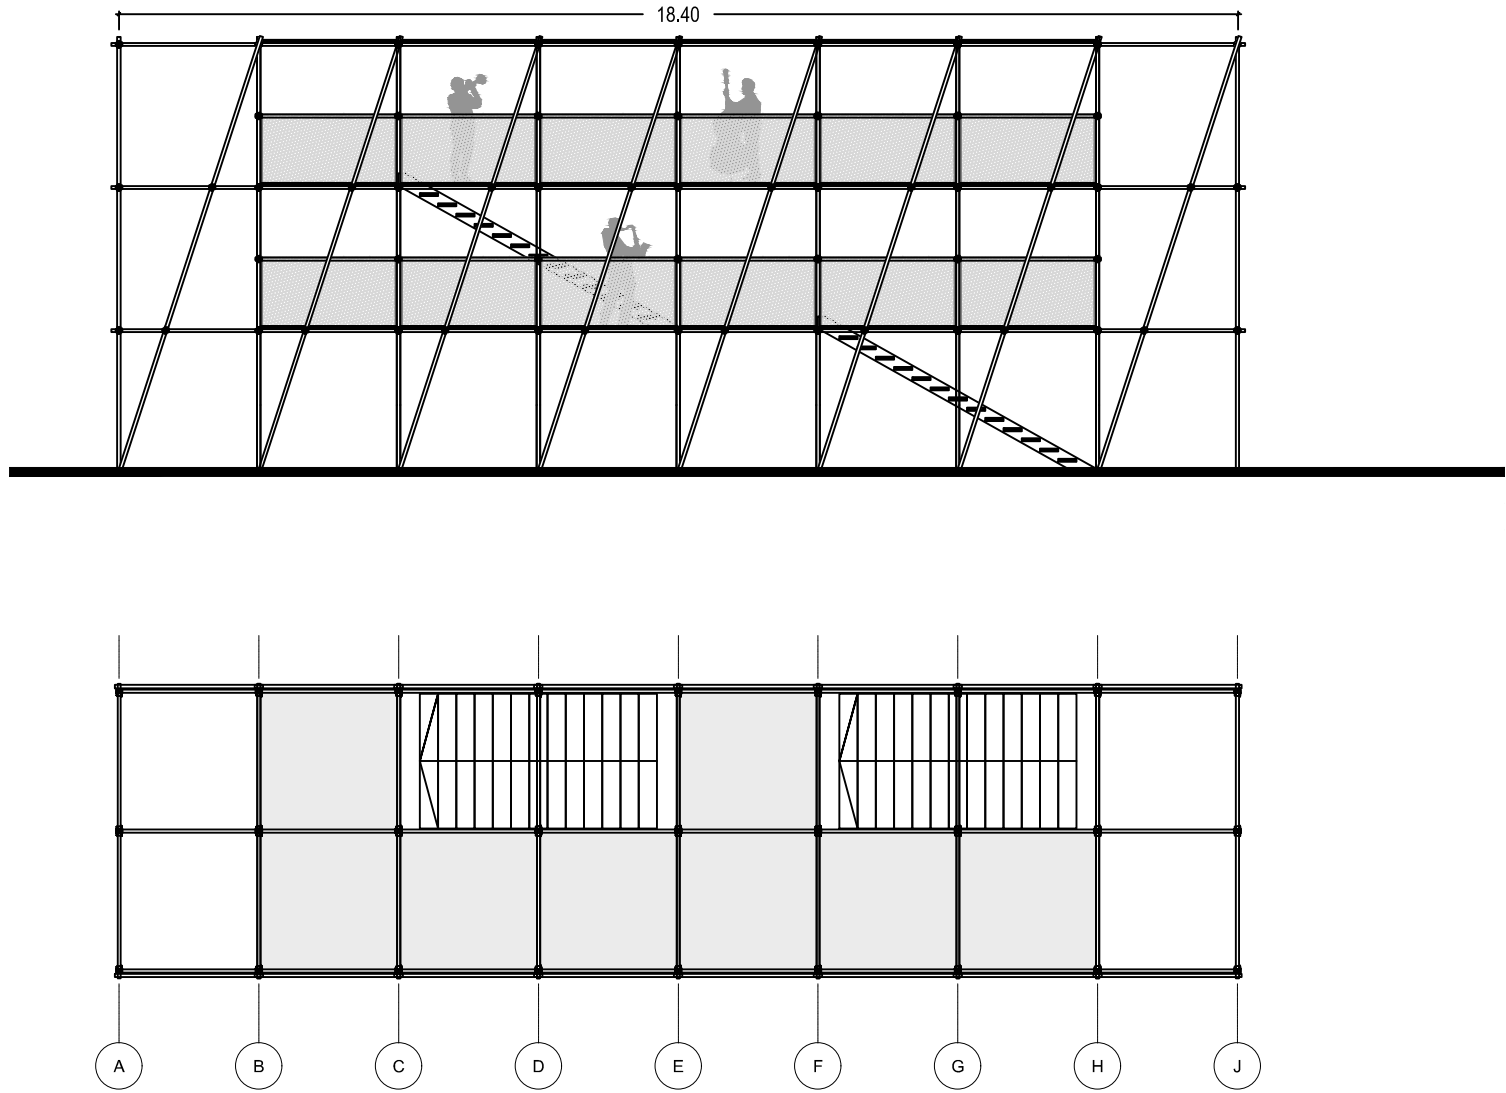





ATTREZZATURE URBANE - BUTTERFLY HOUSE

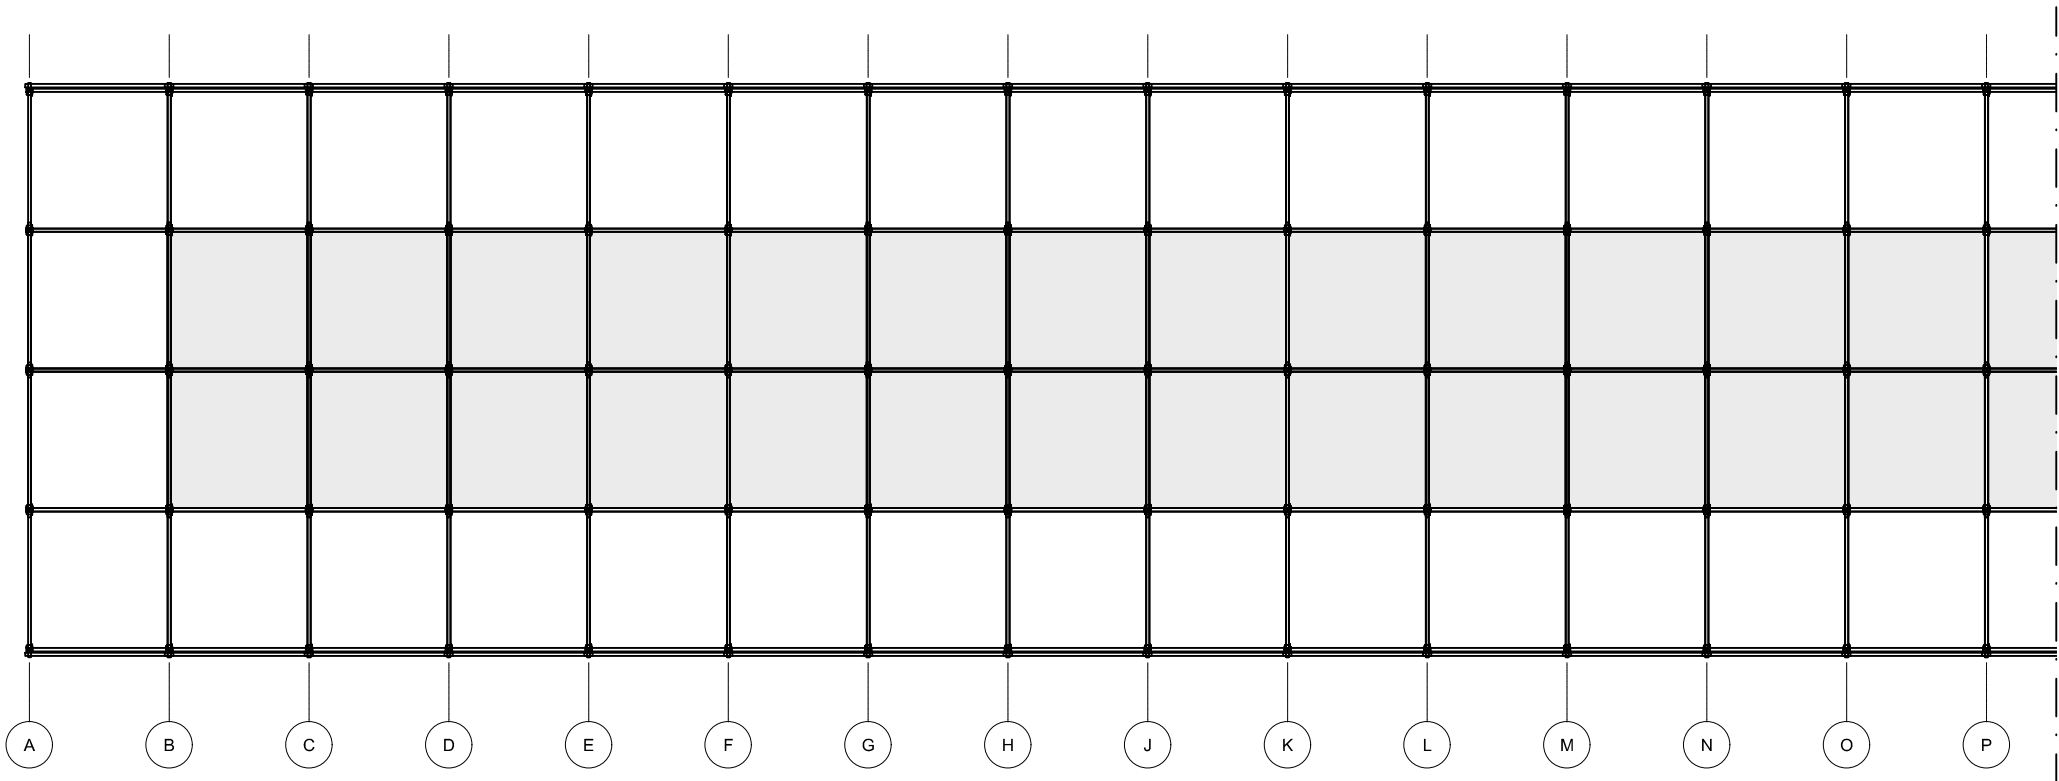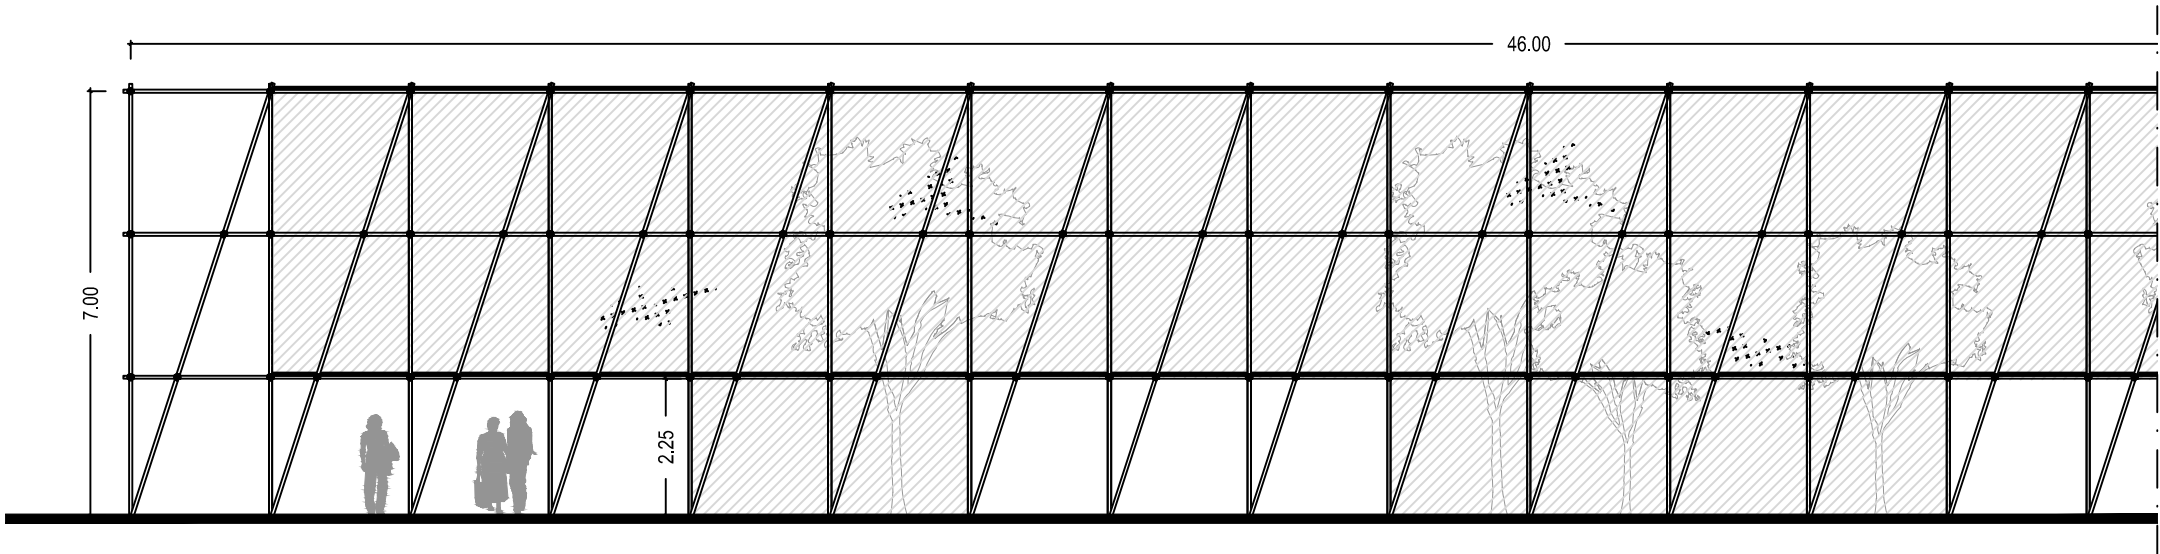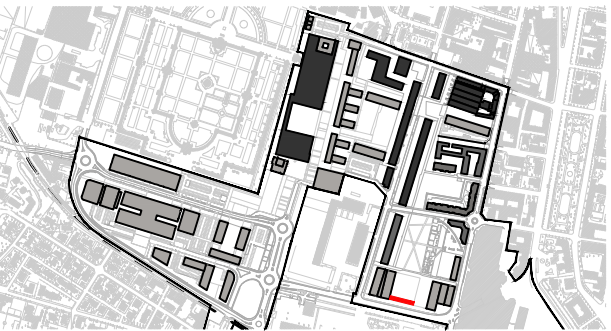

MODULO STRUTTURALE

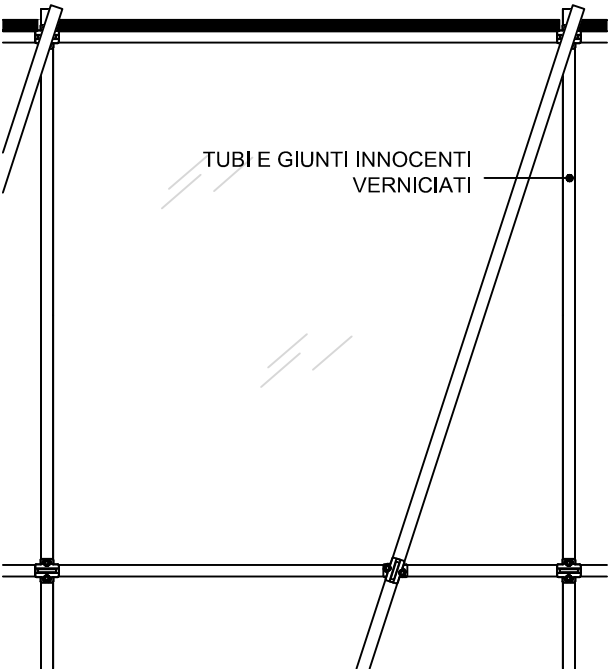

ATTREZZATURE URBANE - PENSILINA TRAM-TRENO

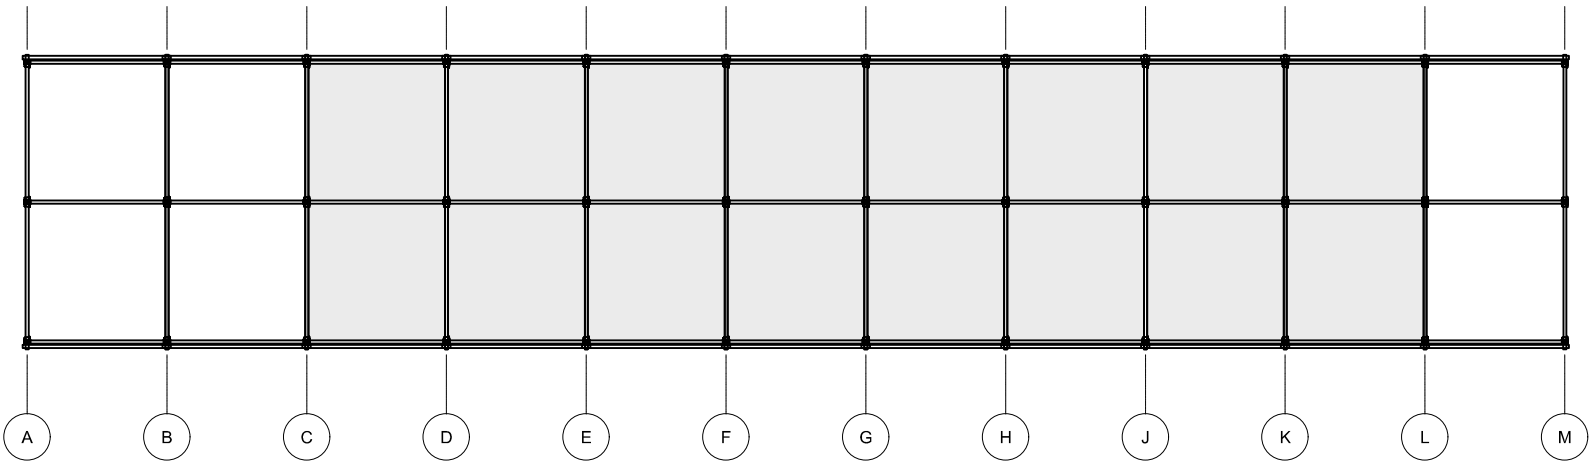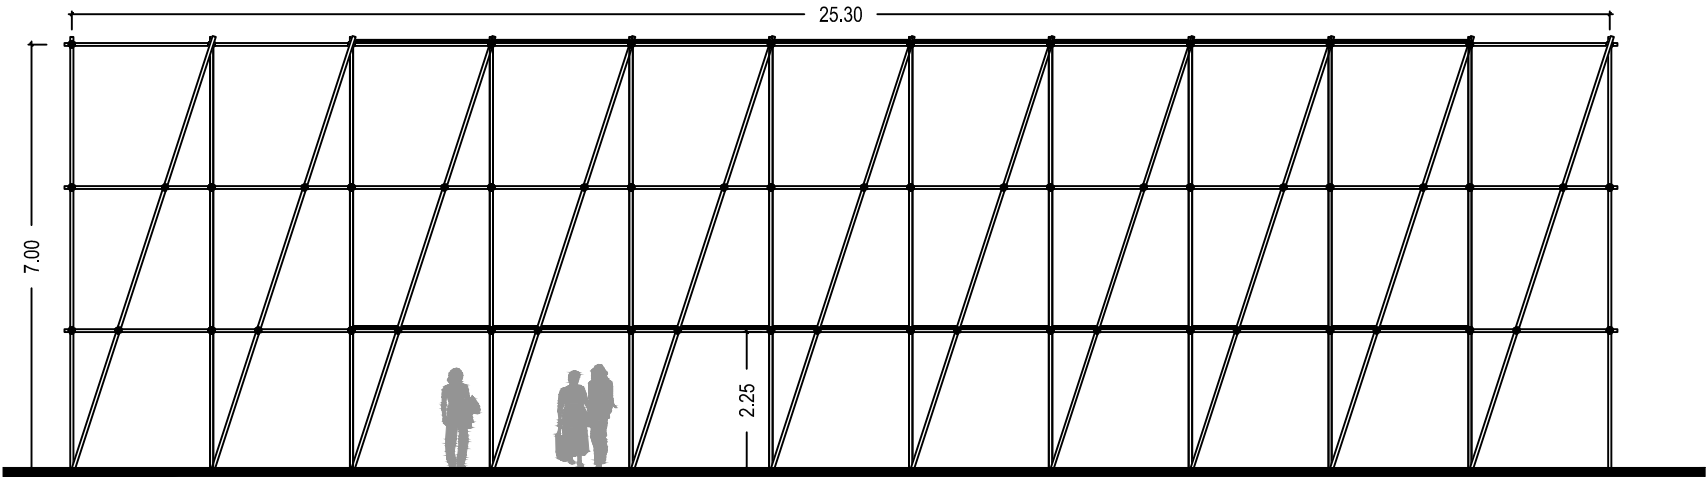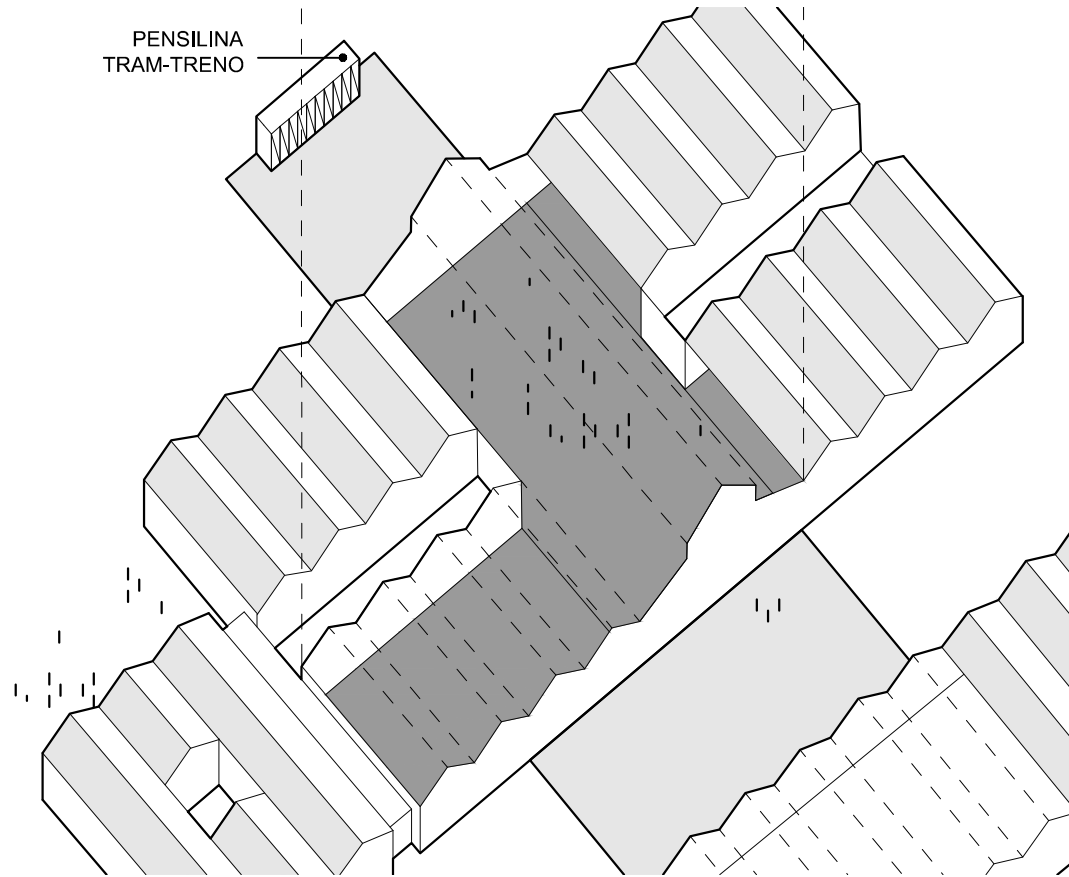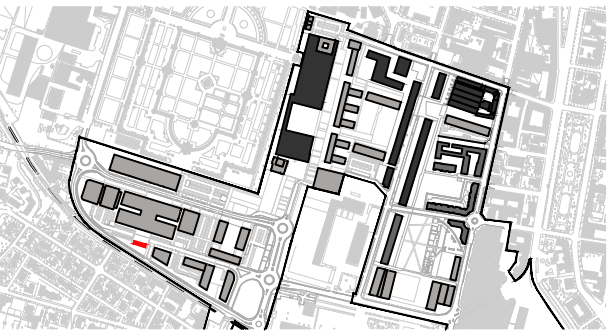

MODULO STRUTTURALE

