




PLANIMETRIA DI INQUADRAMENTO

1:500

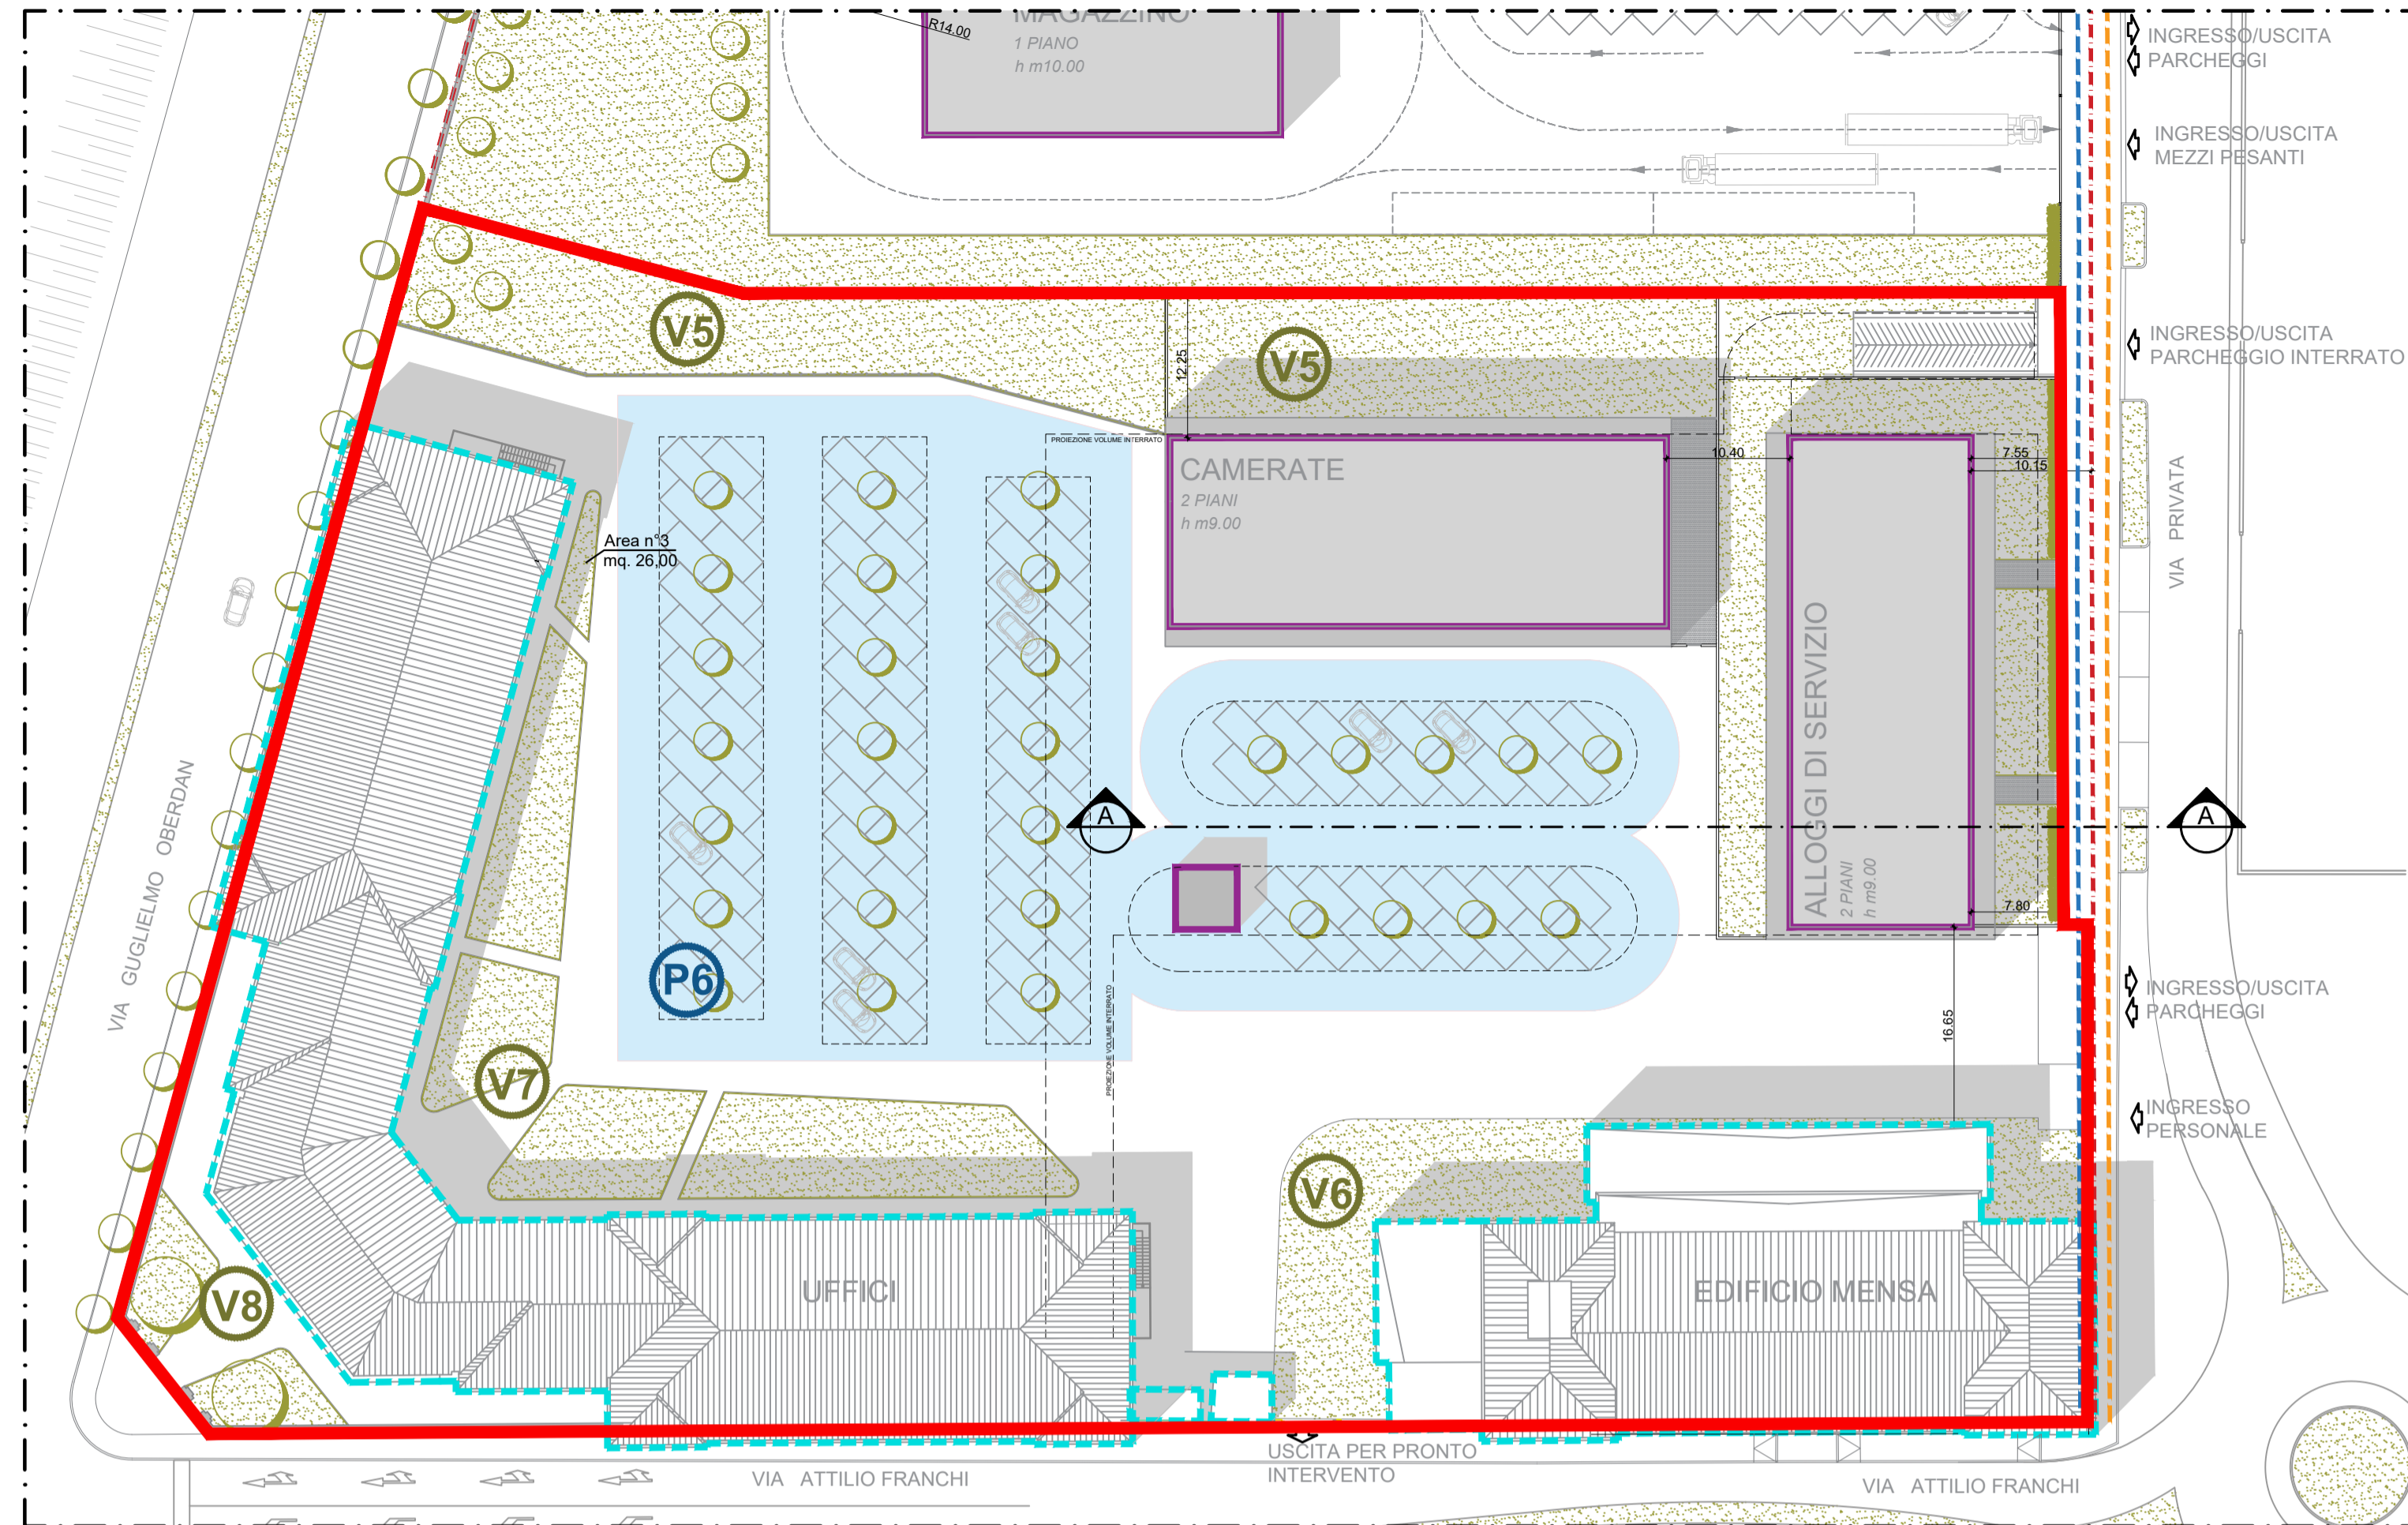

PARCHEGGIO INTERRATO


1:500

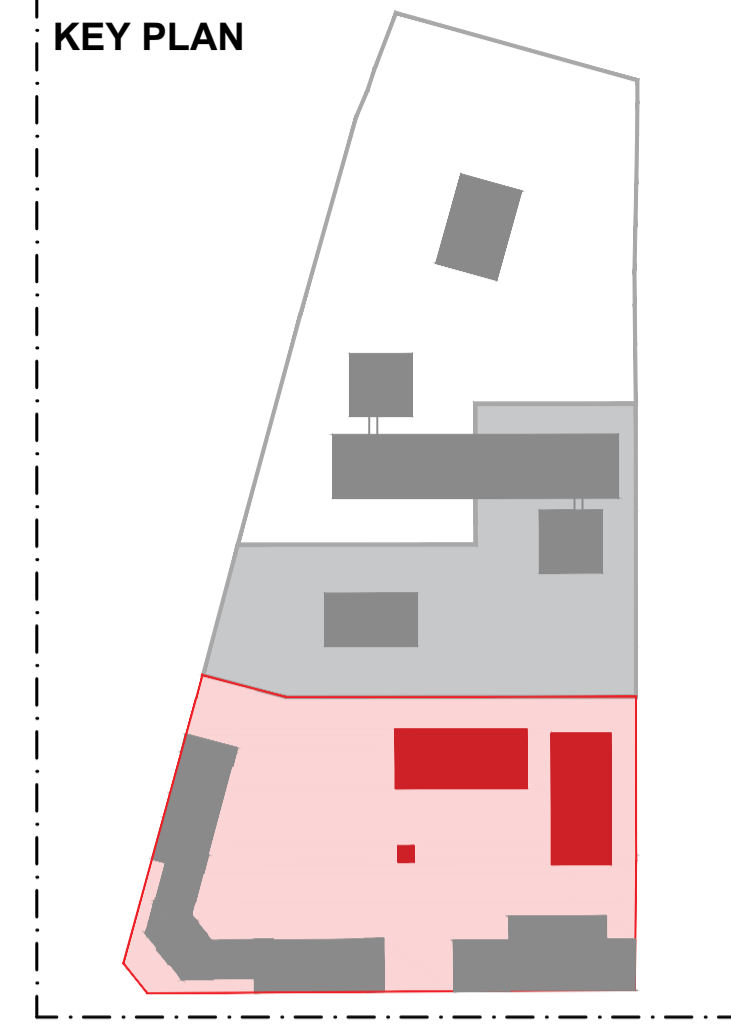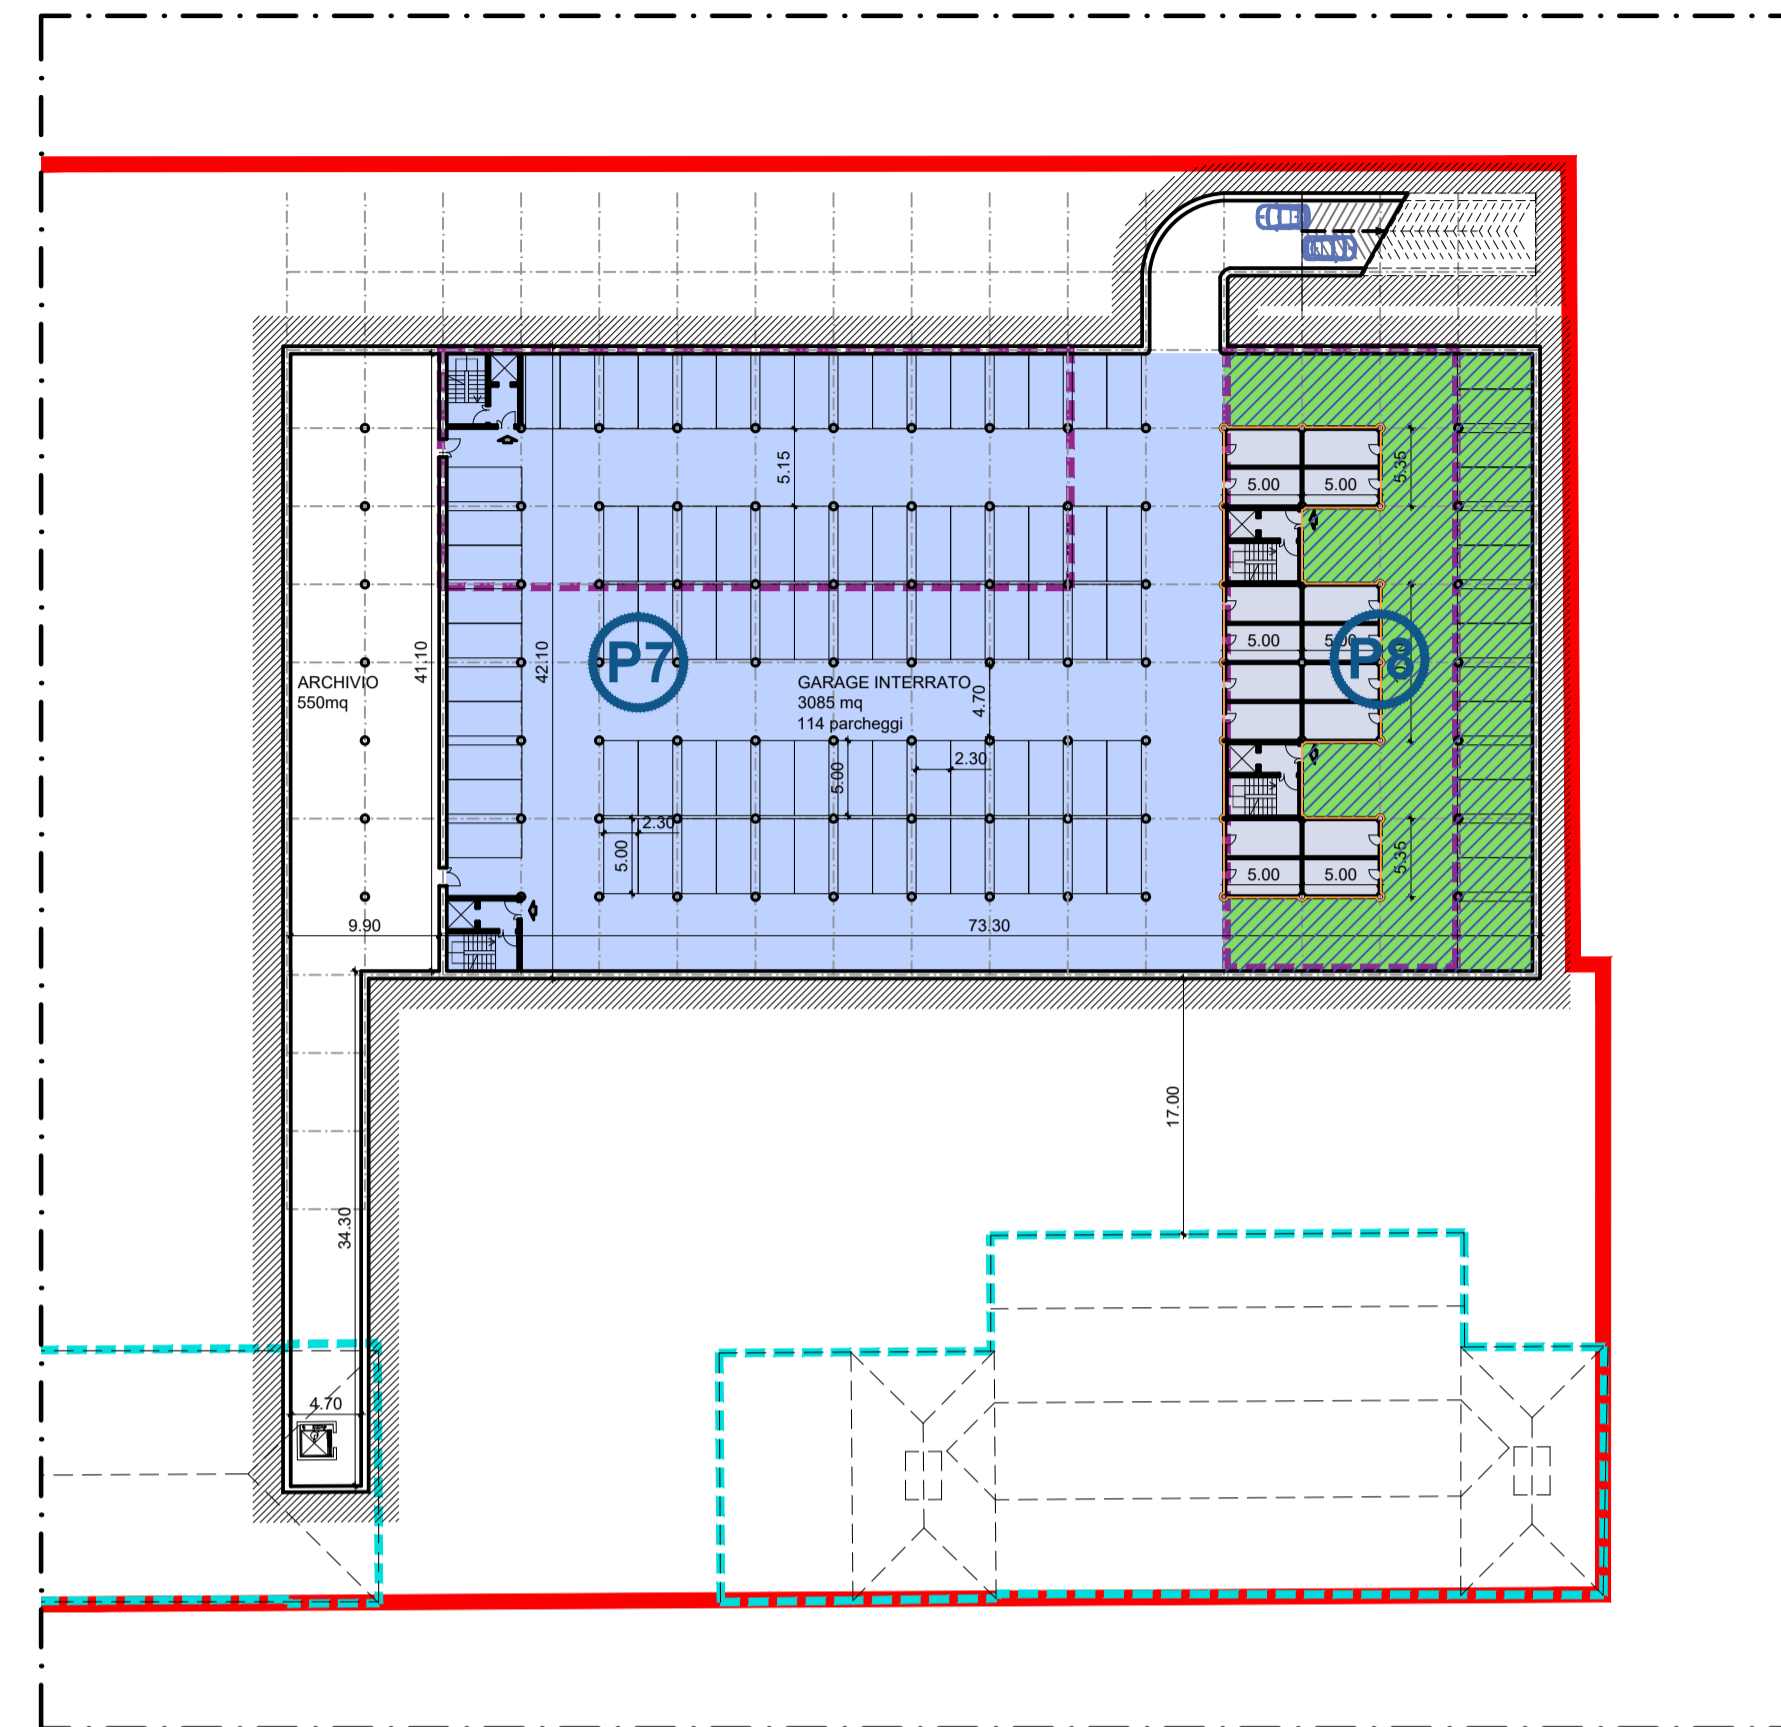

LEGENDA

- Recupero fabbricati esistenti
- Edifici di nuova edificazione
- Percorso ciclopedonale
- Percorso pedonale
- Limite di proprietà
- Filare
- Area a verde profondo
- Parcheggio
- Parcheggio destinato alla residenza 850mq


CORPO SCALA PARCHEGGIO INTERRATO

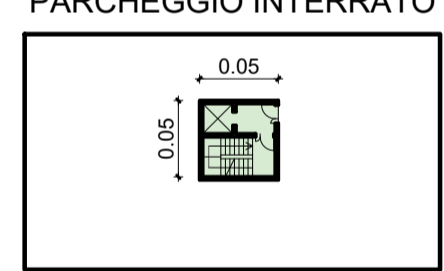


PIANO TERRA

1:500


ALLOGGI DI SERVIZIO PER ACCASERMATI

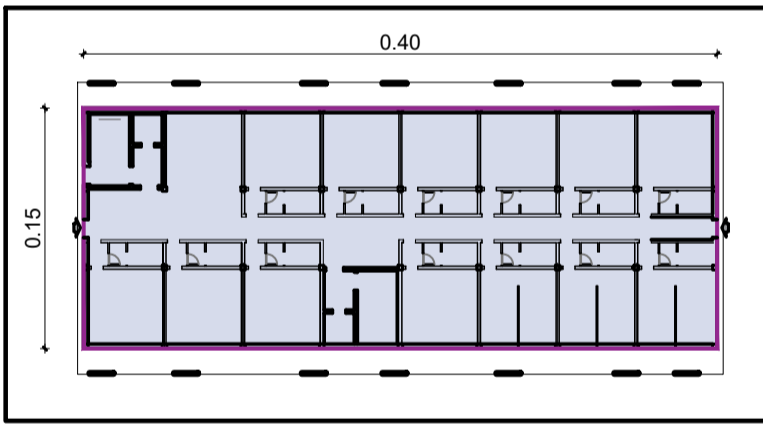


APPARTAMENTI DI SERVIZIO

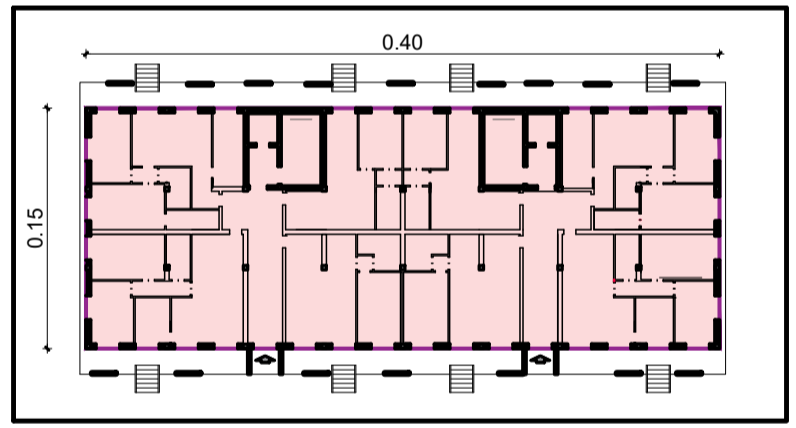

ALLOGGI DI SERVIZIO PER ACCASERMATI

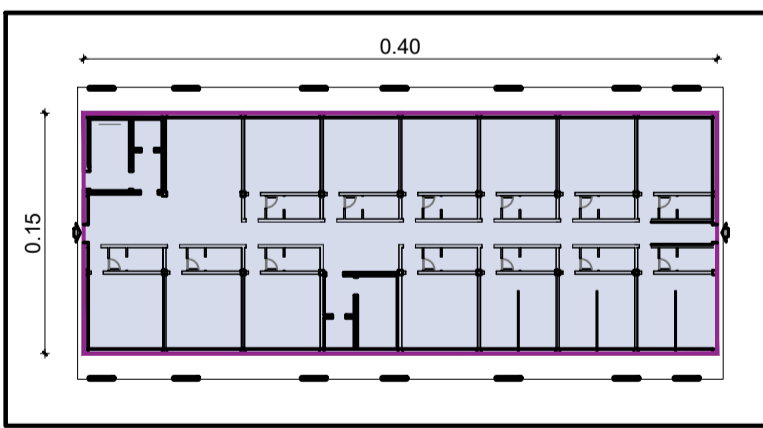

APPARTAMENTI DI SERVIZIO

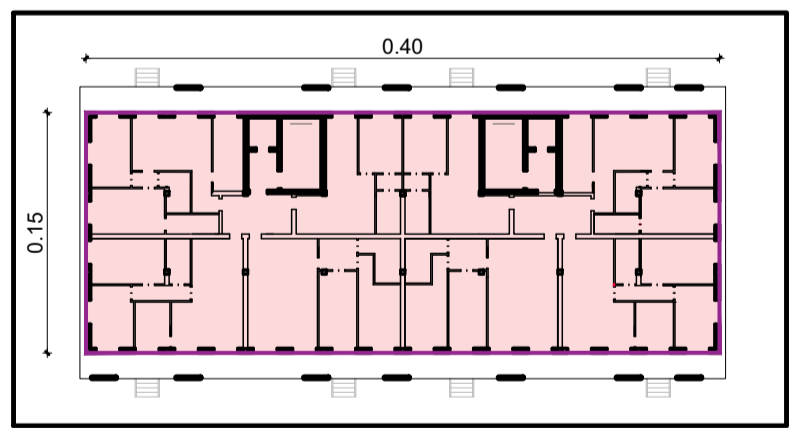

PIANO PRIMO

1:500

GUARDIA DI FINANZA		SLP VOLUMI DI PROGETTO - GUARDIA DI FINANZA	
AREA A VERDE			
V5	mq	1684,00	
V6	mq	495,00	
V7	mq	669,00	
V8	mq	115,00	
tot.		2963,00	
GUARDIA DI FINANZA			
AREA A PARCHEGGIO			
P6	mq	3703	
P7	mq	2126	
P8	mq	620	
Area tot. P.		6449,00	
SLP Area alloggiativa			
PIANO TERRA	mq	666,00	
PIANO PRIMO	mq	666,00	
SLP Appartamenti			
PIANO TERRA	mq	666,00	
PIANO PRIMO	mq	666,00	
Locali servizio piano interrato	mq	260,00	
tot.		2.924,00	

AGENZIA DEL DEMANIO
U. O. Servizi Tecnici



Piano Attuativo - Compendio di proprietà dello Stato denominato "ex Caserma Papa", sito in Brescia, Via Franchi/Via Oberdan

Committente:
AGENZIA DEL DEMANIO
CORSO MONFORTE N. 32 - 20122 MILANO

Proprietà:
DEMANIO DELLO STATO

SLP DI PROGETTO - GUARDIA DI FINANZA

TAV.	REV.	SCALA:	DATA EMISSIONE:
10C	02	VARIE	02/12/2019

Il progettista
Arch. Michele di Bella

SEZIONE A A'

1:200

