Nuovi edifici piano attuativo

Edifici confinanti

Edifici alle spalle della sezione

Profilo 1

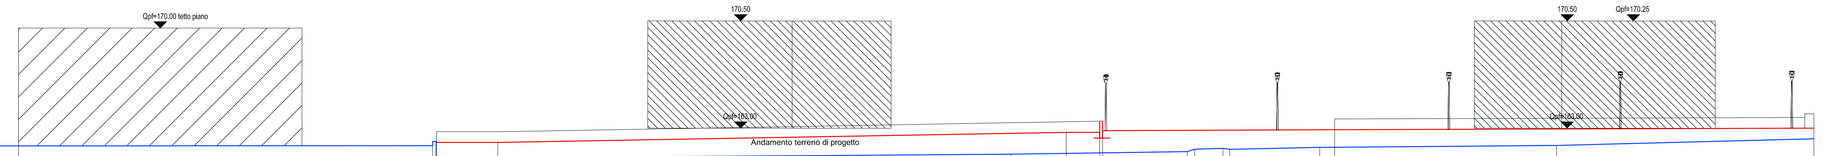

Quota di riferimento m 160.00

| | | |