




Pianta piano terra _ 1:200

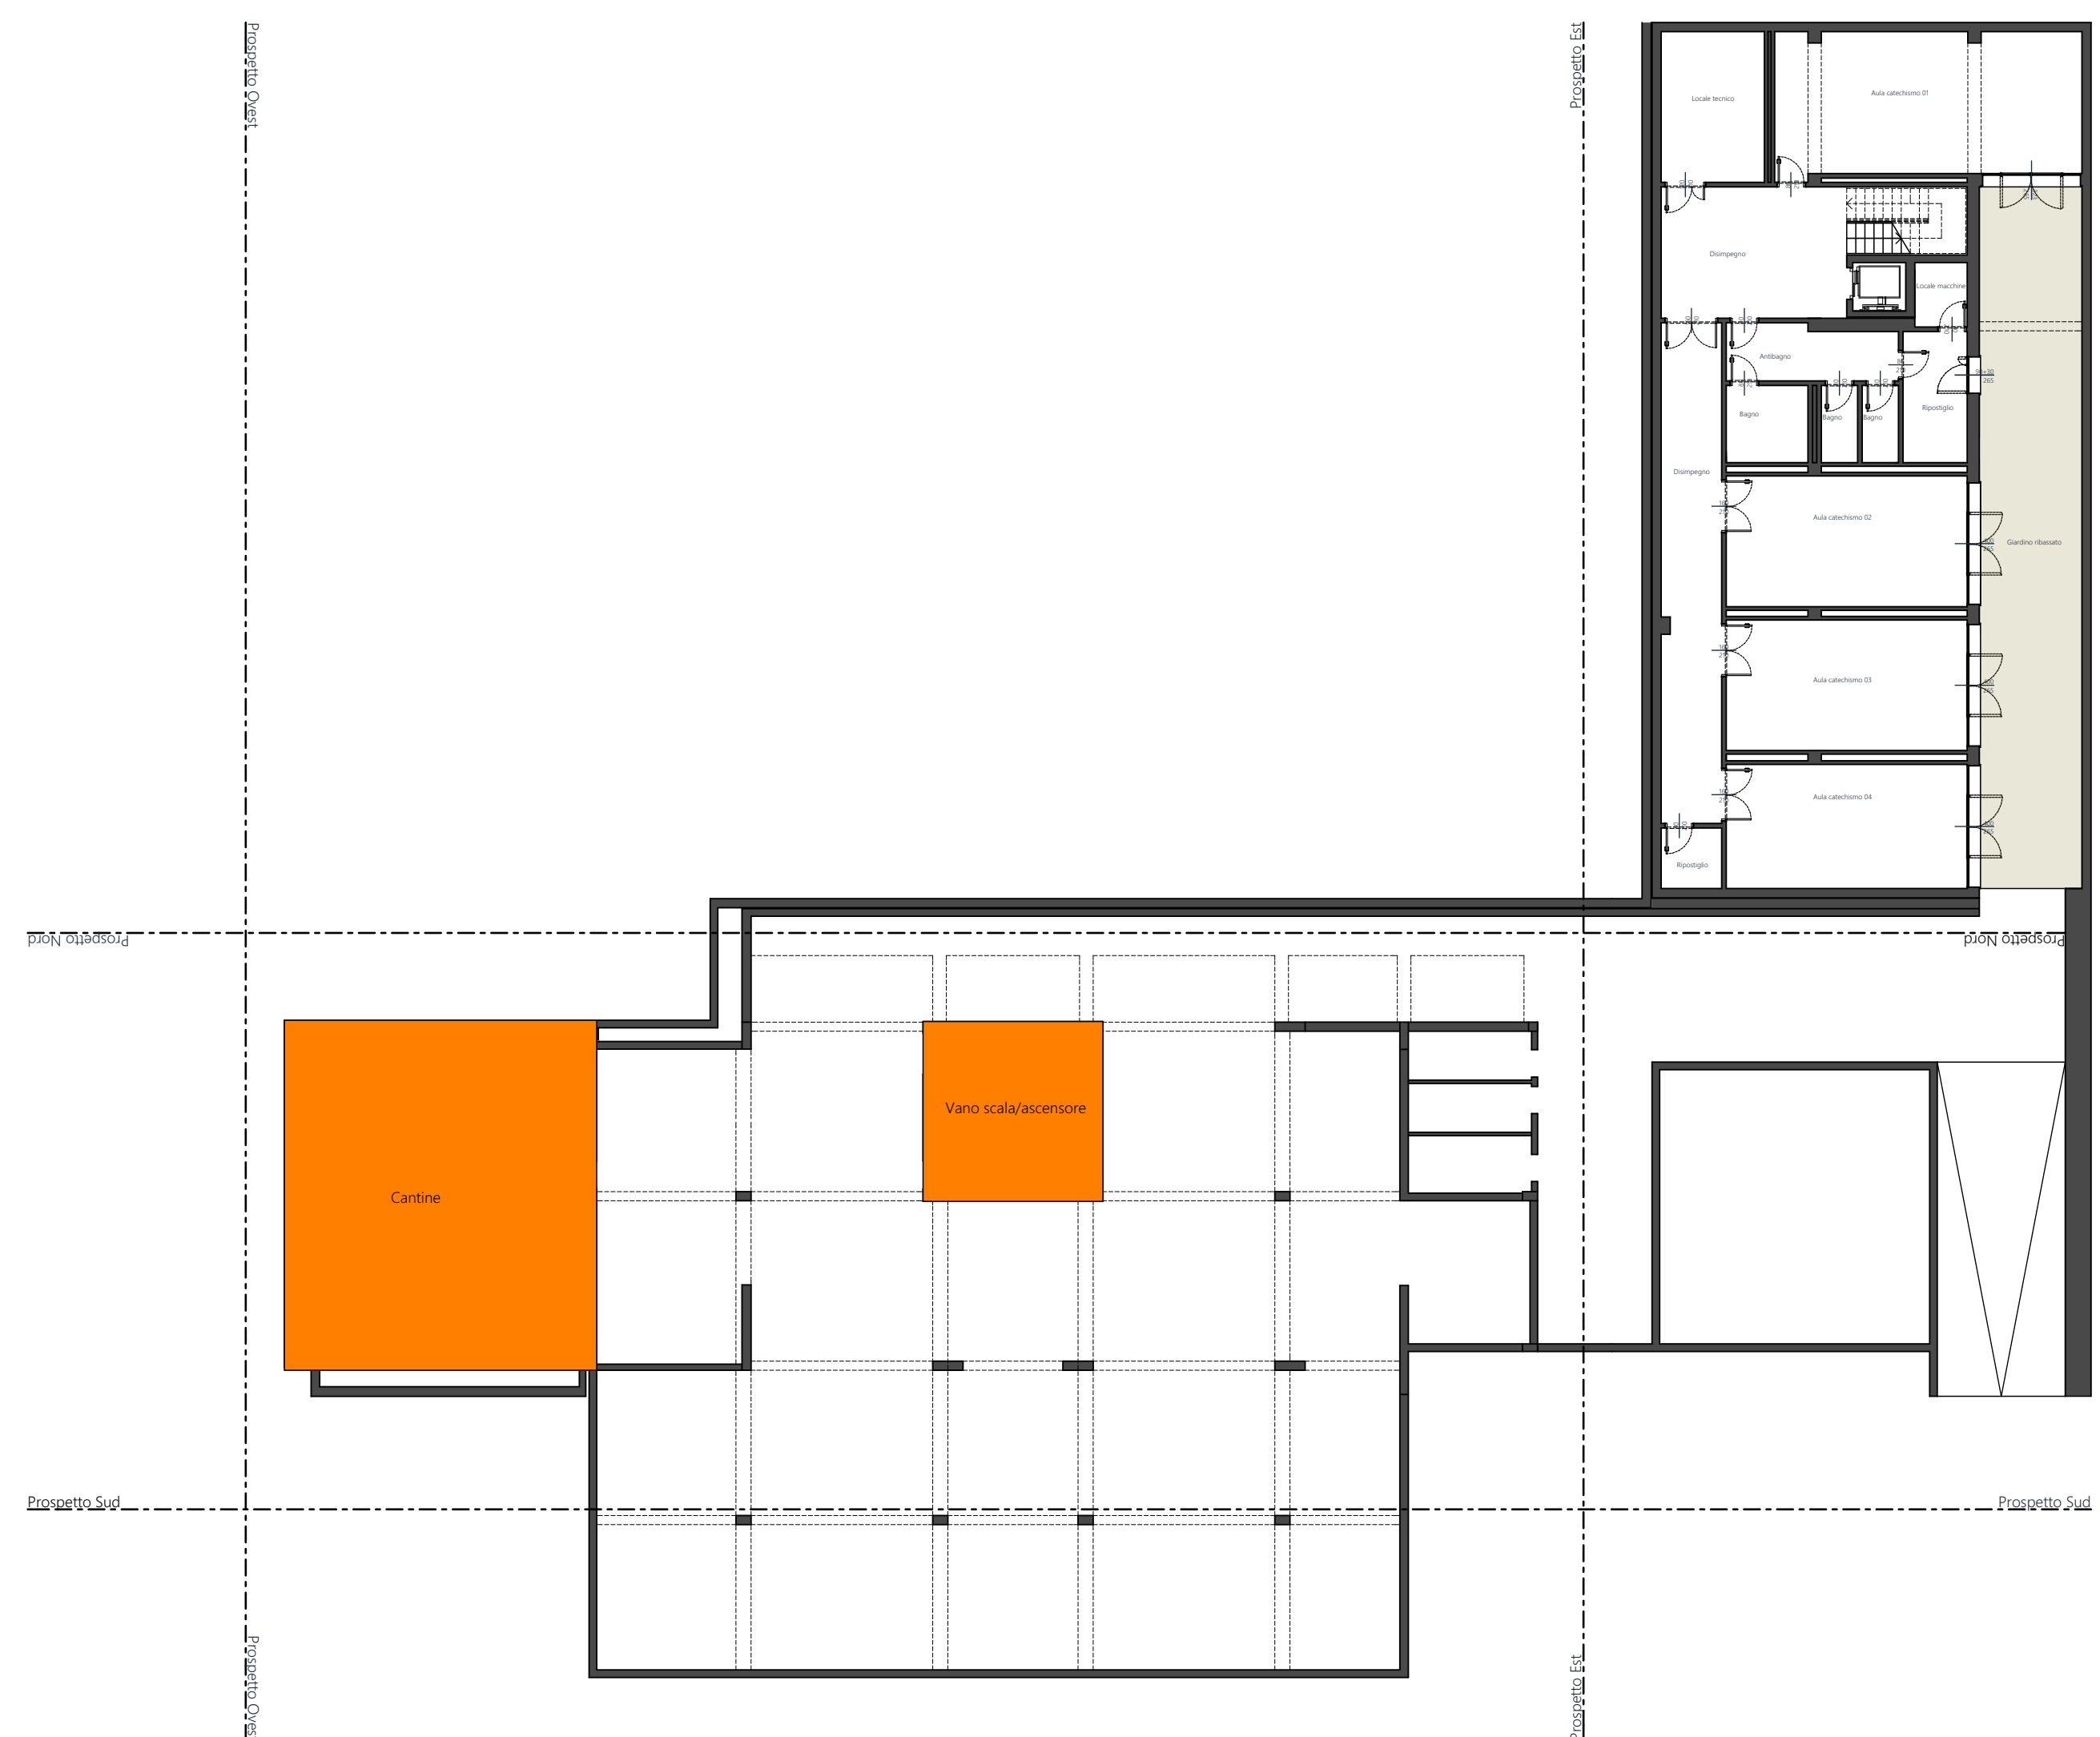

Pianta piano interrato _ 1:200

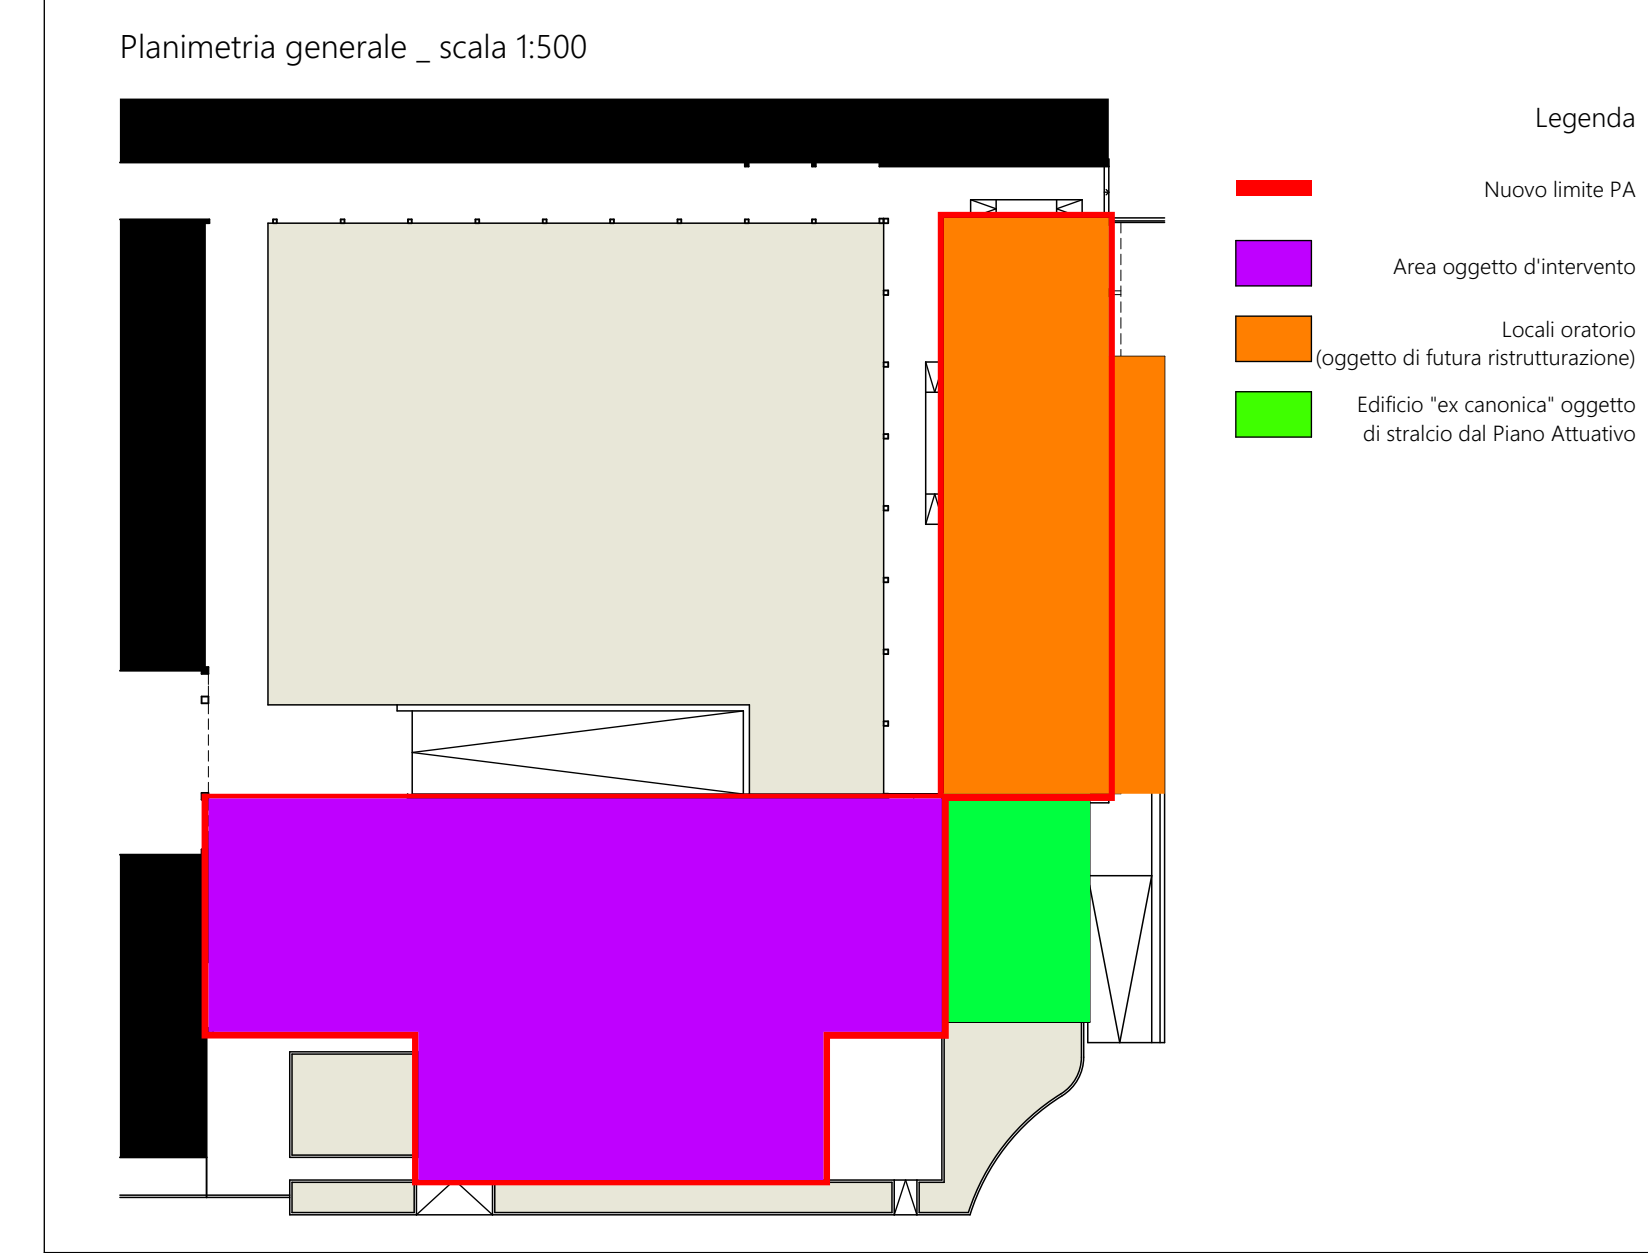

Inquadramento fotografico

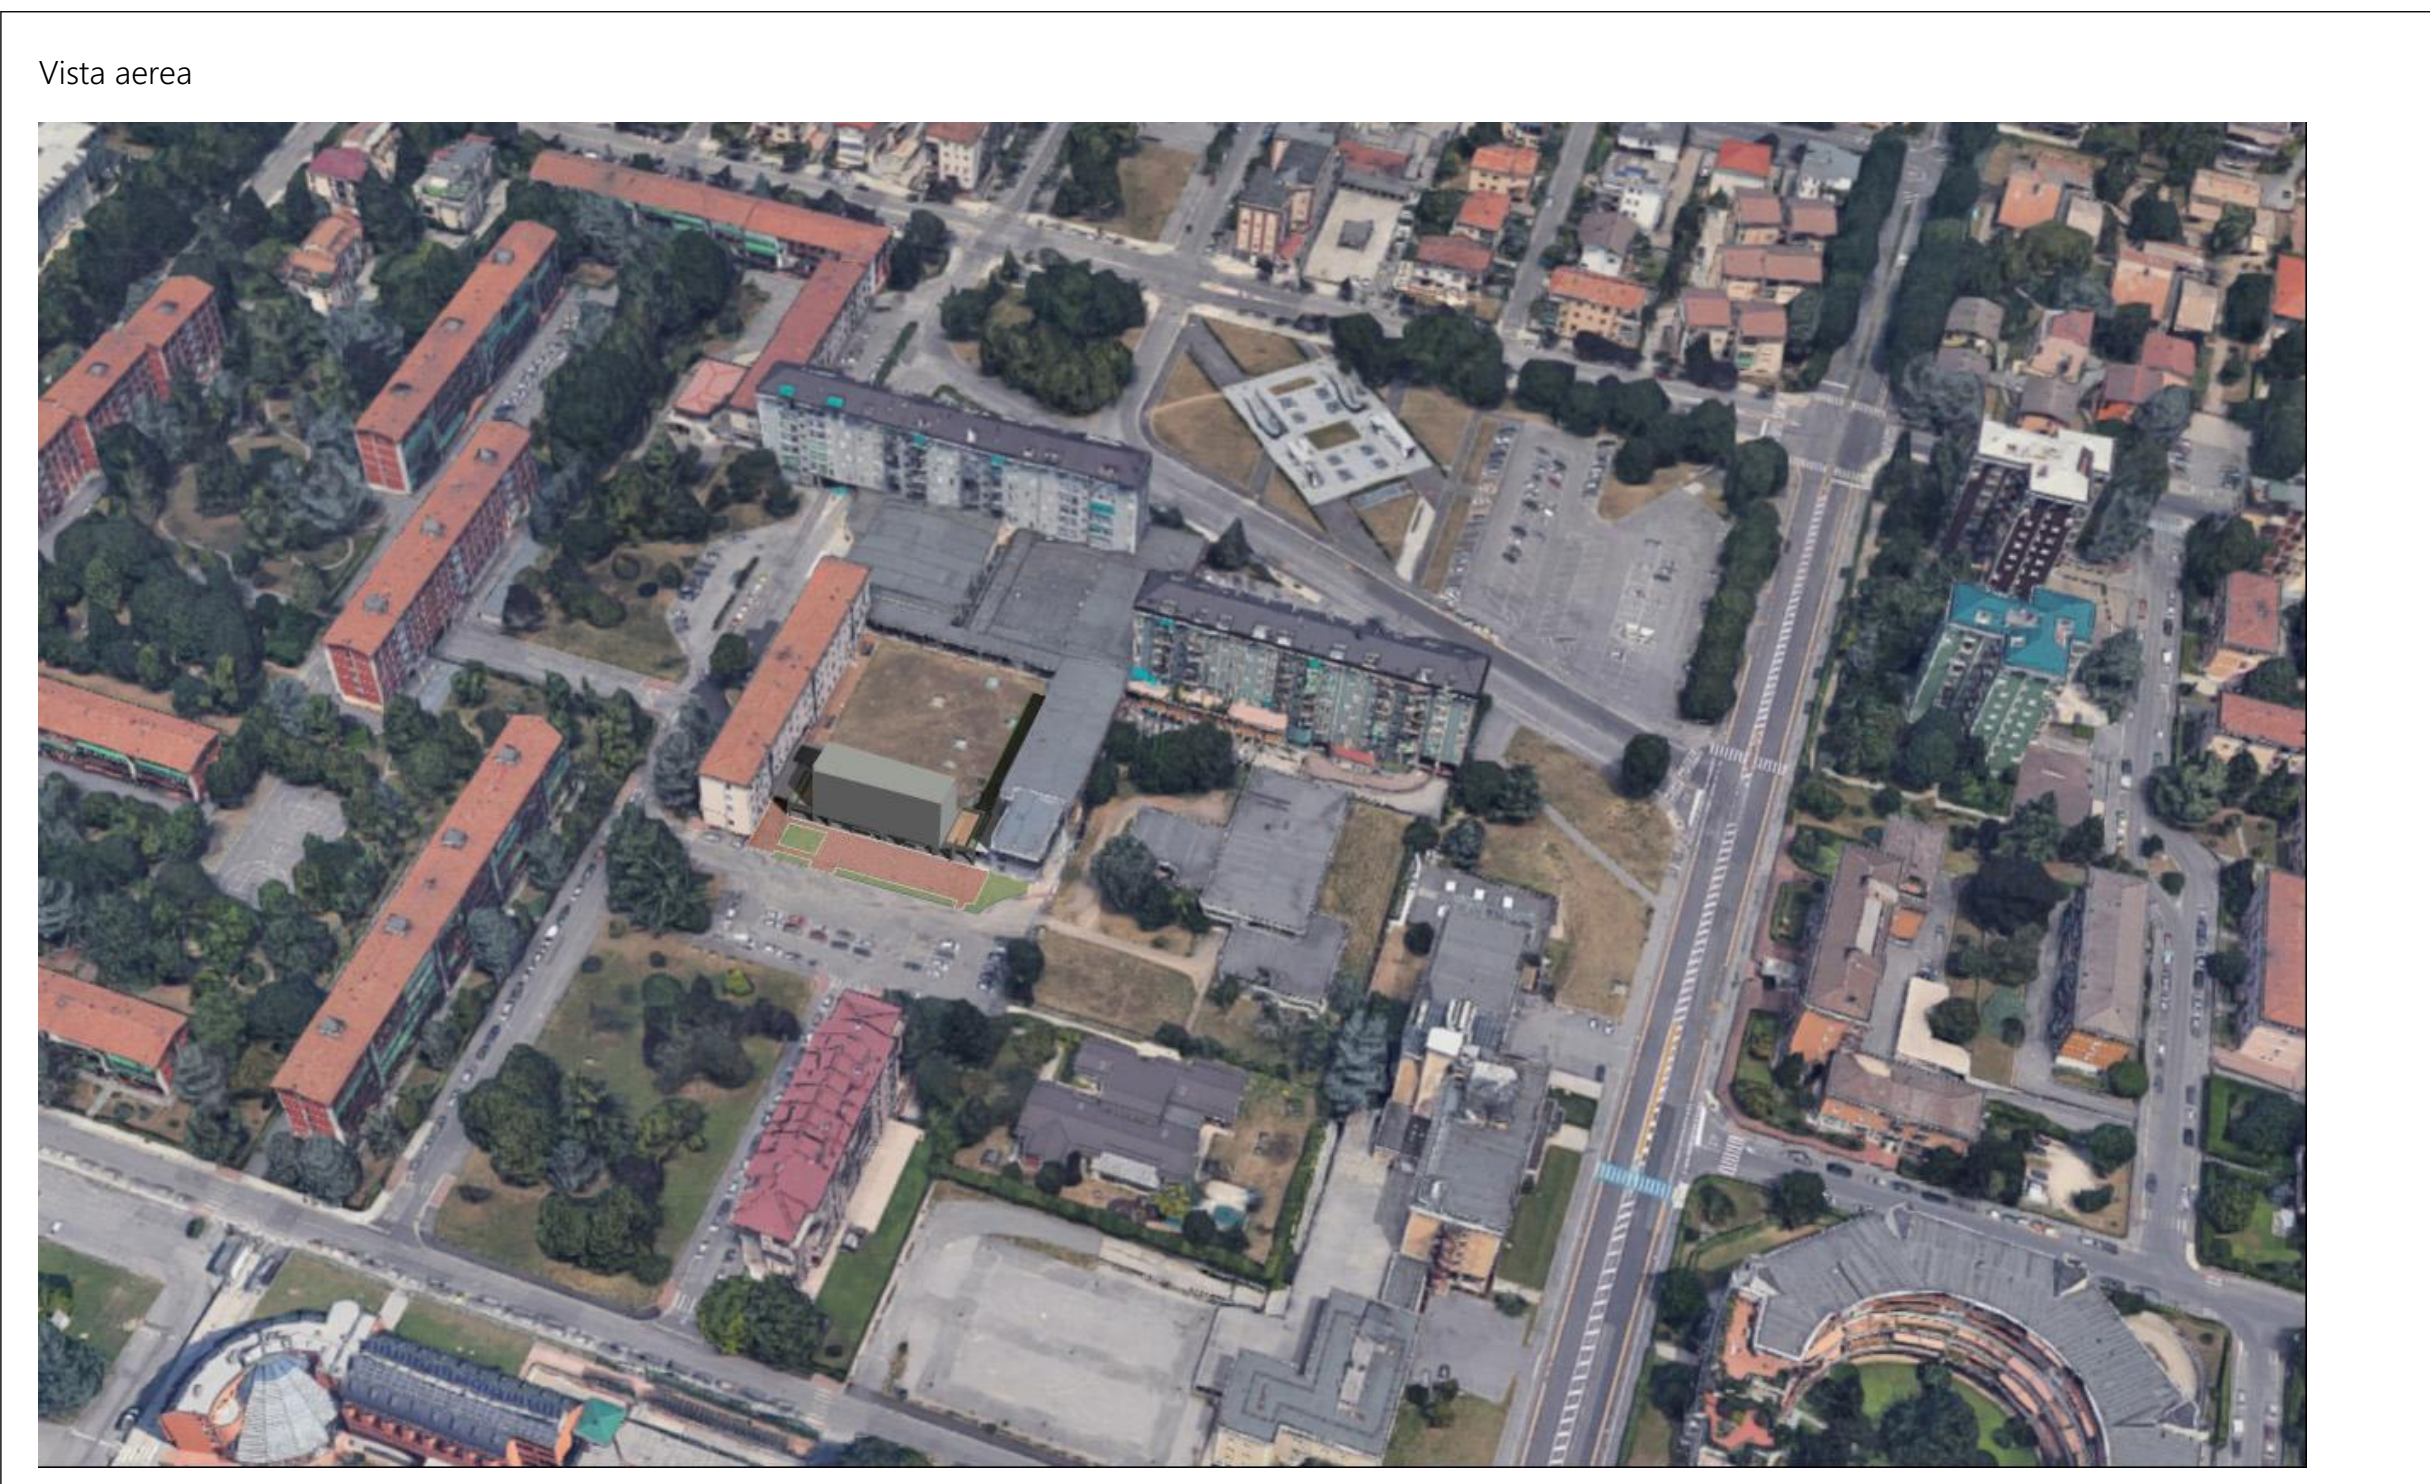

Vista aerea