


modello



nord-est



sud - est

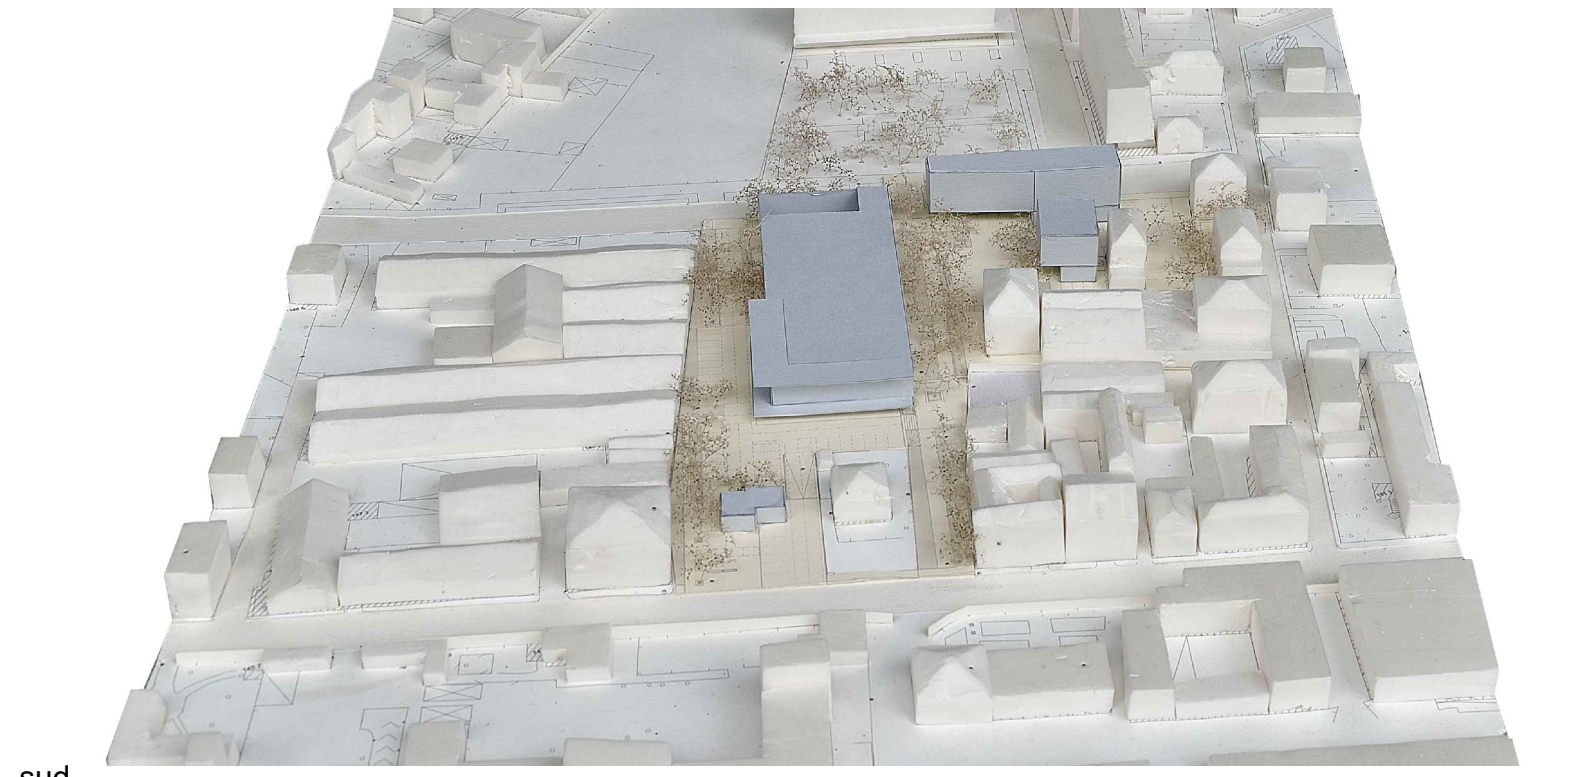

sud



sud-ovest



nord-ovest

rilievo fotografico



3






4



5

fotoinserimento

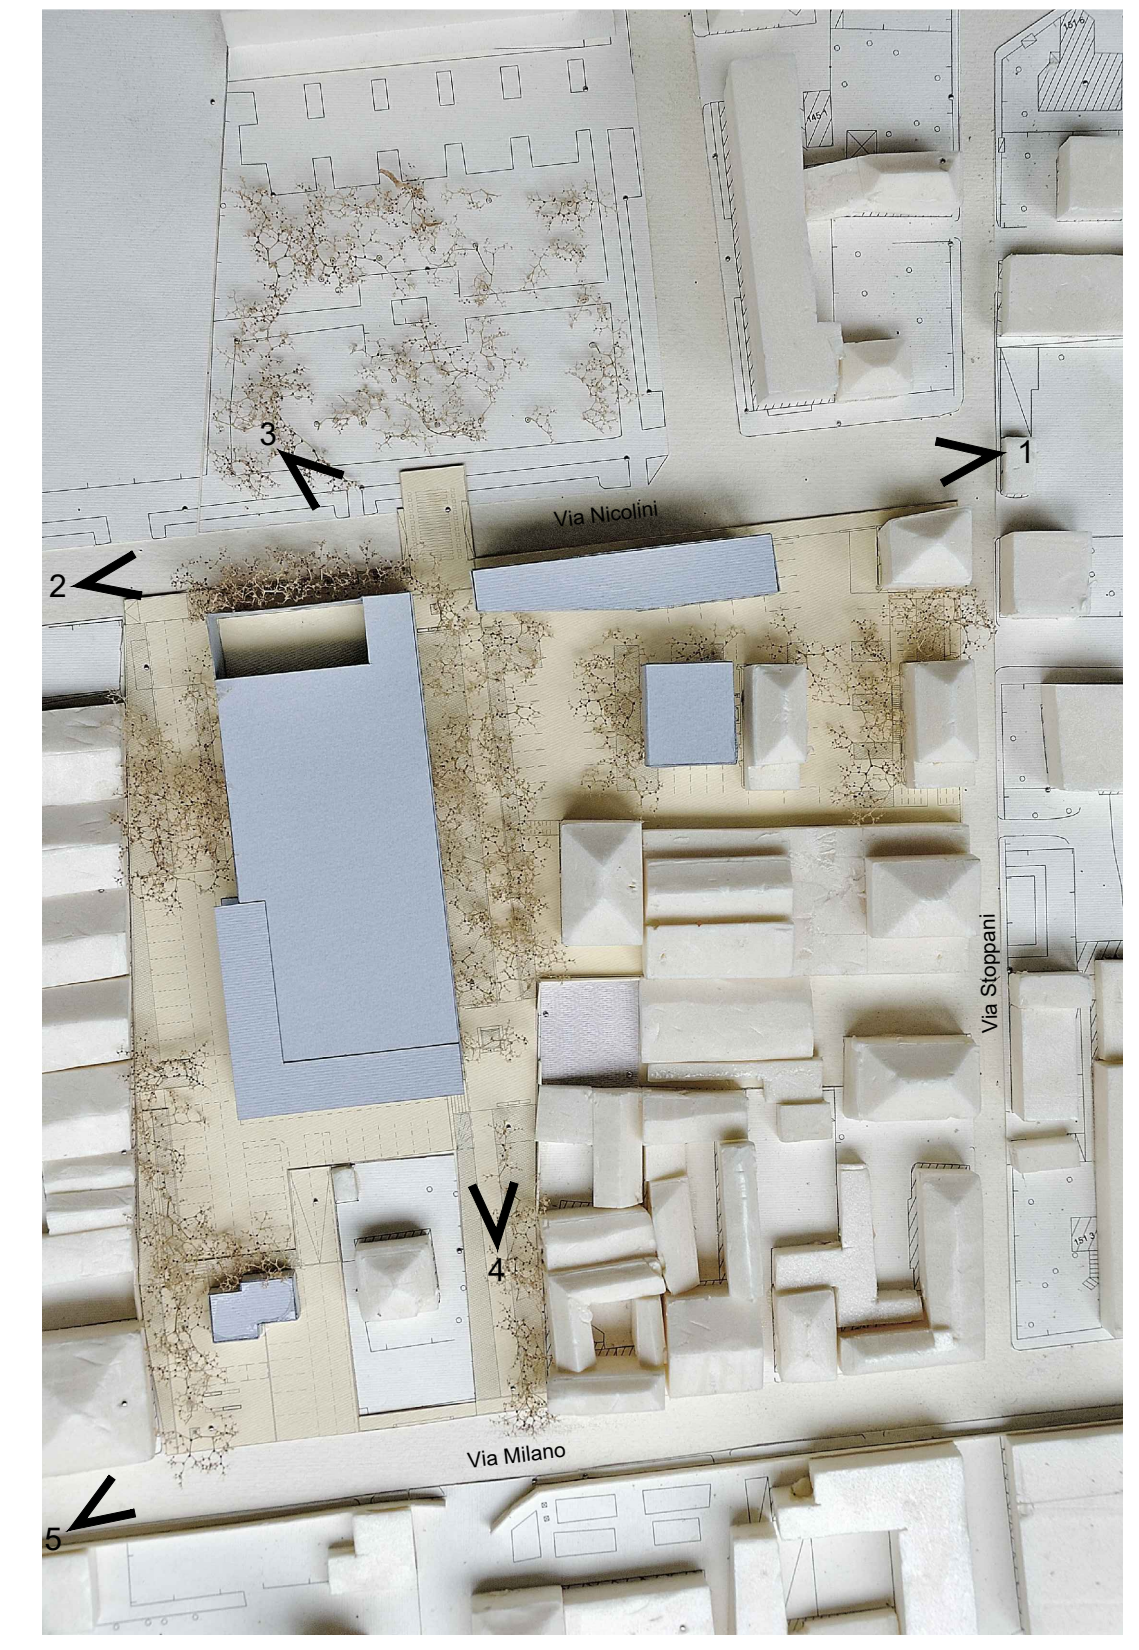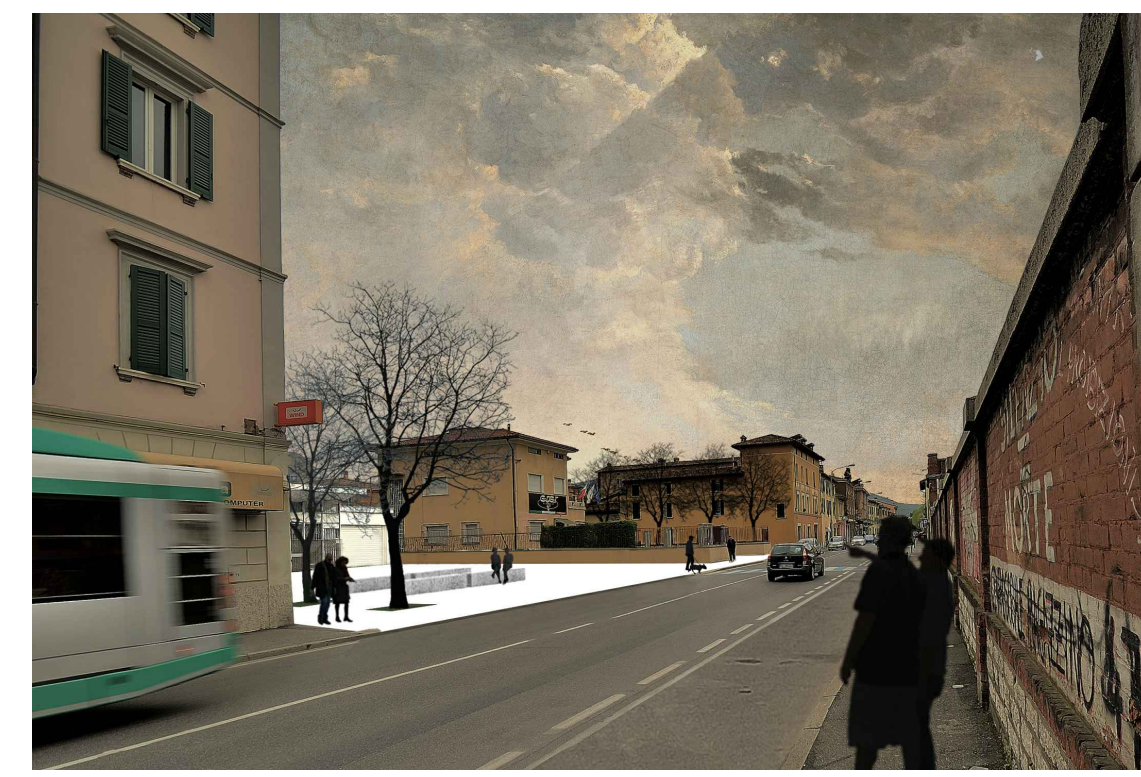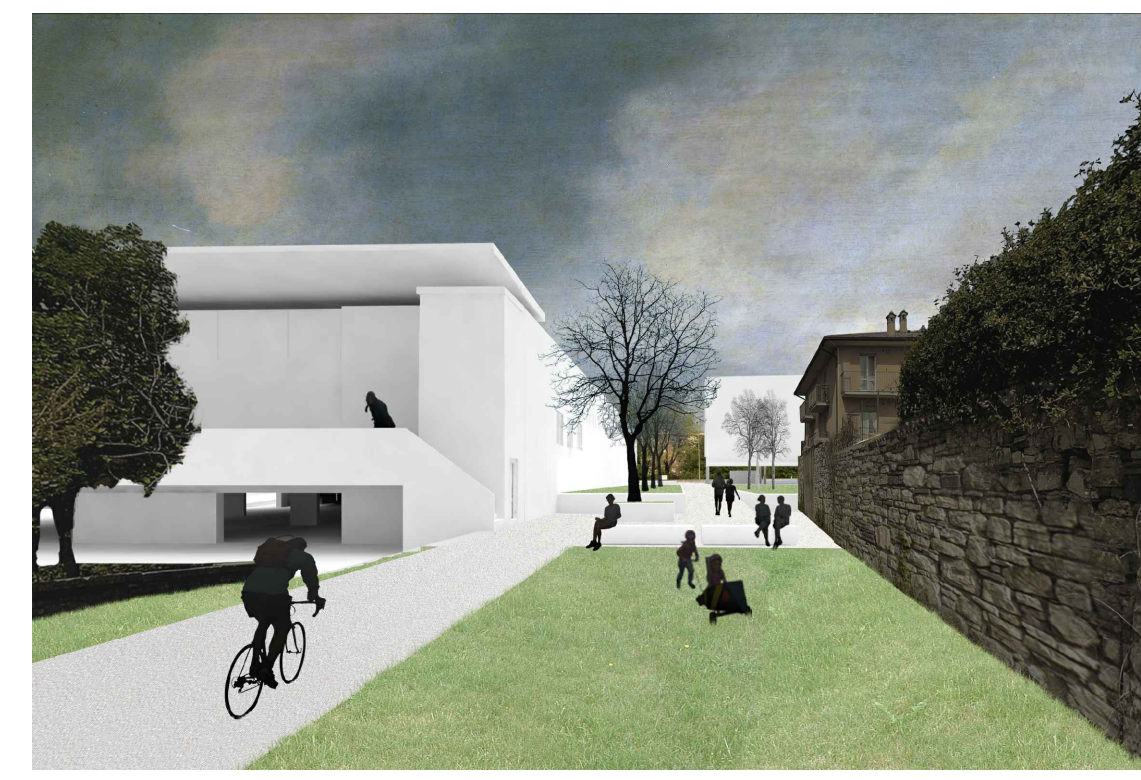

Comune di Brescia
PROPOSTA PIANO ATTUATIVO IN VARIANTE
AL PIANO DELLE REGOLE DEL PGT
Pro6 (Progetti Speciali del Piano delle Regole - all.4 NTA del PGT)
Via Milano 84, Via Nicolini 5

COMMITTENTE

M.E.L.L.A. s.a.s.

p.i./c.f. 00295720171
Via Triumplina 86 - Brescia (Bs)

PROGETTISTI

Cabras Architetto Nicola

Cabras Architetto Pier Paolo

Via G. Di Vittorio, 1 - 25030 Roncadelle (Bs)
nicola@cabrasarchitetti.it - t. 0302780603

Alessandro Ferriani Architetto

Via Interna, 8 - 25127 Brescia
alessandro.ferriani@gmail.com - t. 3291543551

URBANIZZAZIONI

Ing. Diego Belpietro

TEK. ING. s.r.l. - STUDIO DI INGEGNERIA - ARCHITETTURA E URBANISTICA

Via Creta, 6 - 25124 Brescia

ing.belpietro@libero.it - t. 030225080

COLLABORATORI

Studio Tecnico Geom. Luciano Pesci

Via G. Di Vittorio, 1 - 25030 Roncadelle (Bs)
lucianopesca@cabrasarchitetti.it - t. 0302780603

V.A.S.

Dott. Davide Gerevini

Via G. Corso, 2 - 37131 Verona
davide.gerevini@alice.it - t. 3404918385

MOBILITA' E ACUSTICA

Francesco Rosa Ingegnere

Via F. Gamba, 26 - 25128 Brescia
mail.rosafra@libero.it - t. 030396135


INDAGINI GEOLOGICHE

Dott. Cristiano Rodighiero

Via P. Mazzolari, 32 - 25136 Brescia
cristiano.rodighiero@gmail.com - t. 3486915167

Progetto

fotoinserimenti ed immagini modello

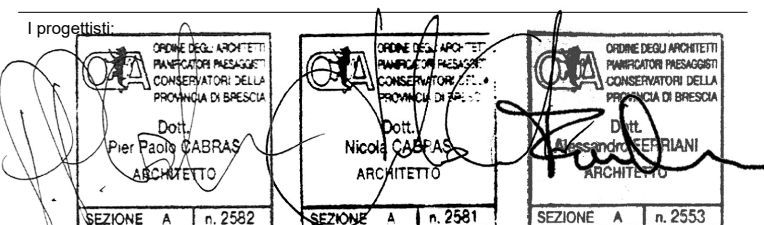

data : 07/03/2018

scala 1:1.000

Tav.09 adozione

disegno di esclusiva proprietà - vietata la riproduzione e cessione a terzi

versione integrata a seguito di :
- Provv. di Verifica di Assoggettabilità prot.02194602017 e allegati.
- Patente Commissione Passapagistica del 20/28/12/2017 e del 17/07/2018.
- "Conferenza Intersectoriale" del 19/02/2018.