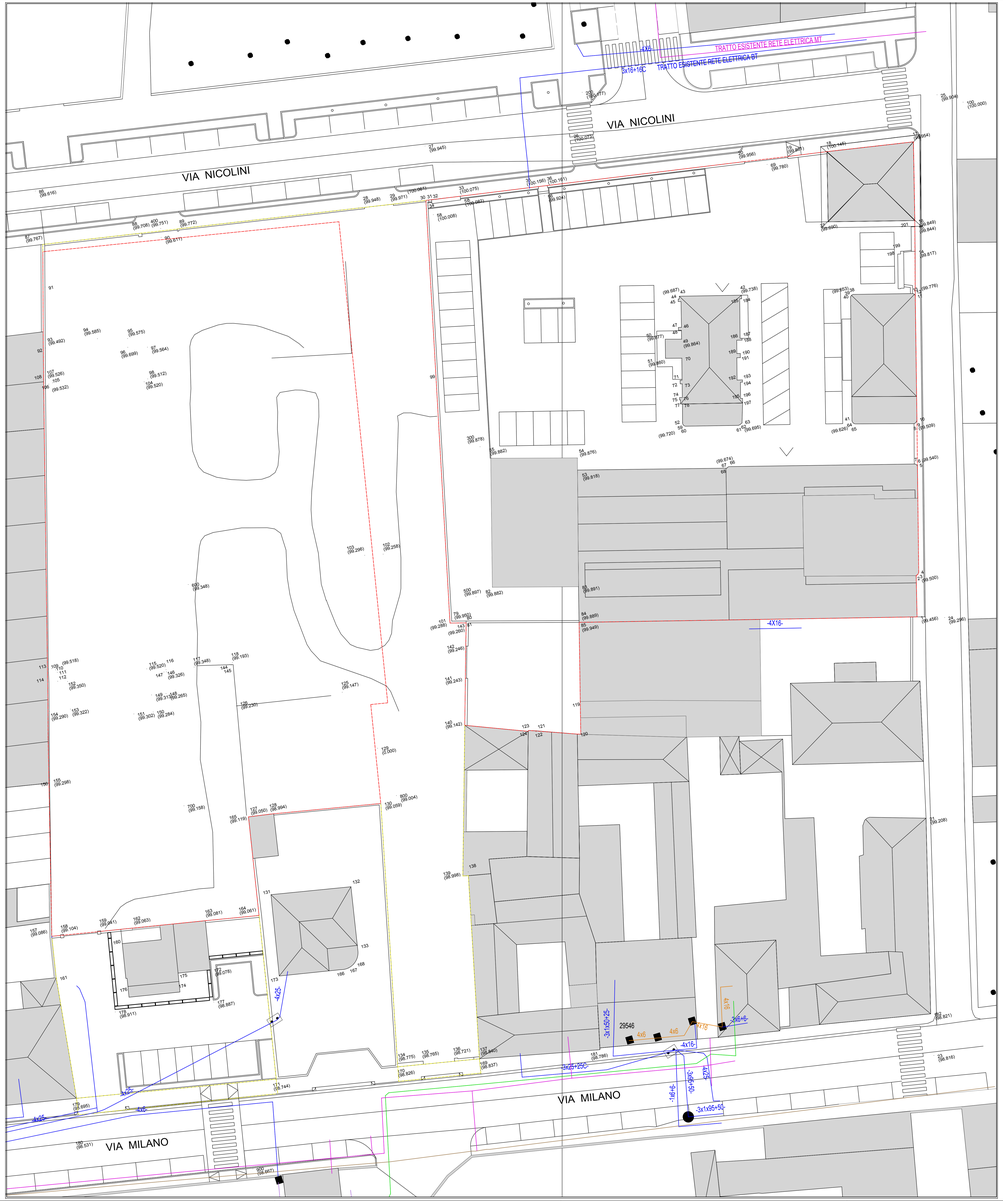

RILIEVO 1:200

PLANIMETRIA GENERALE

RETE ELETTRICA BT

BT RAMO
- CAVO INTERRATO

PRG BT RAMO
- CAVO AEREO

RETE ELETTRICA MT

EEMT TRATTE AT
- CAVO INTERRATO RILEVATO

EEMT TRATTE AT
- CAVO INTERRATO
- CAVO INTERRATO PRESUNTO

PROGETTO 1:200

PLANIMETRIA GENERALE

RETE ELETTRICA BT

BT RAMO
- CAVO INTERRATO ESISTENTE
- ESTENDIMENTO NUOVO TRATTO RETE ELETTRICA BT

PRG BT RAMO
- CAVO AEREO

RETE ELETTRICA MT

EEMT TRATTE AT
- CAVO INTERRATO RILEVATO

EEMT TRATTE AT
- CAVO INTERRATO ESISTENTE
- CAVO INTERRATO PRESUNTO
- ESTENDIMENTO NUOVO TRATTO RETE ELETTRICA MT

- LOTTI PRIVATI
- OPERE DI URBANIZZAZIONE

Comune di Brescia
PIANO ATTUATIVO IN VARIANTE
AL PIANO DELLE REGOLE DEL PGT
Proti (Progetti Strategici del Piano delle Regole - all.A PCK dal PGT)
Via Milano 84, Via Nicolini 5

COMMITTENTE
M.E.L.L.A. s.a.s.
p.i./c.f. 00295720171
Via Triumplina 86 - Brescia (Bs)

PROGETTISTI
CABRAS ARCHITETTI ASSOCIATI
Cabras Architetto Nicola
Cabras Architetto Pier Paolo
Via G.Di Vittorio 1 - 25020 Roncadelle (BS)
nicola@cabrasarchitetti.it - t.0392276063

FERRARI ARCHITETTI
Alessandro Ferrari Architetto
Via Interna 2l - 25127 Brescia
alessandro.ferrari@gmail.com - t. 3291543251

Impianti
Ing. Diego Bolpatro
TR. ING s.r.l. - STUDIO INGEGNERIA - ARCHITETTURA E URBANISTICA
Via Creta 5- 37139 Brescia
ing.bolpatro@libero.it - t.0302260

Consulenti
Studio Tecnico Geom. Luciano Pesci
Via G. Di Vittorio 1 - 25020 Roncadelle (Bs)
luciopesci@cabrasarchitetti.it - t.0302760663

Dott. Davide Generoni
Via G. Corsi 2 - 37131 Verona
davide.generoni@aziendaa.it - t. 3404918385

Francesco Rosa Ingegnere
via F. Cavallo, 28 - 25128 Brescia
mail:rosafra@libero.it - t. 0303941135

Dott. Cristiano Rodighiero
via F. Nicolosi, 32 - 25128 Brescia
cristiano.rodighiero@gmail.com - t. 3468015197

Progetto definitivo
Rete elettrica BT e MT

Legende

data : 05/03/2018 scala 1:200

Tav. OU.2

disegno di esclusiva proprietà - vietata la riproduzione e consegna a terzi