


- LEGENDA**
- Perimetro Piano attuativo
  - Palo illuminazione
  - Cassonella stradale
  - Interventi edili previsti
  - Alberi di nuova piantumazione
  - Alberi esistenti salvaguardati
  - Noccioli
  - Roseti
  - Parcheggio con colonnina ricarica per auto elettriche
  - Parcheggio disabili
  - Copertura edifici
  - Pavimentazione in asfalto carrabile
  - Pavimentazione in asfalto pedonale
  - Pavimentazione in autobloccanti permeabile
  - Aiuole verdi
  - Prato stabile
  - Trincea idraulica drenante
  - Ghiaione drenante
  - Rete pubblica illuminazione
  - Rete elettrica alimentazione autoveature
  - Rete acqua potabile
  - Rete fognaria
  - Rimozione e riposizionamento cordoli in granito
  - Nuovo cordolo in granito
  - Nuovo cordolo in calcestruzzo
  - Nuovo cordolo in calcestruzzo con bocca di lupo

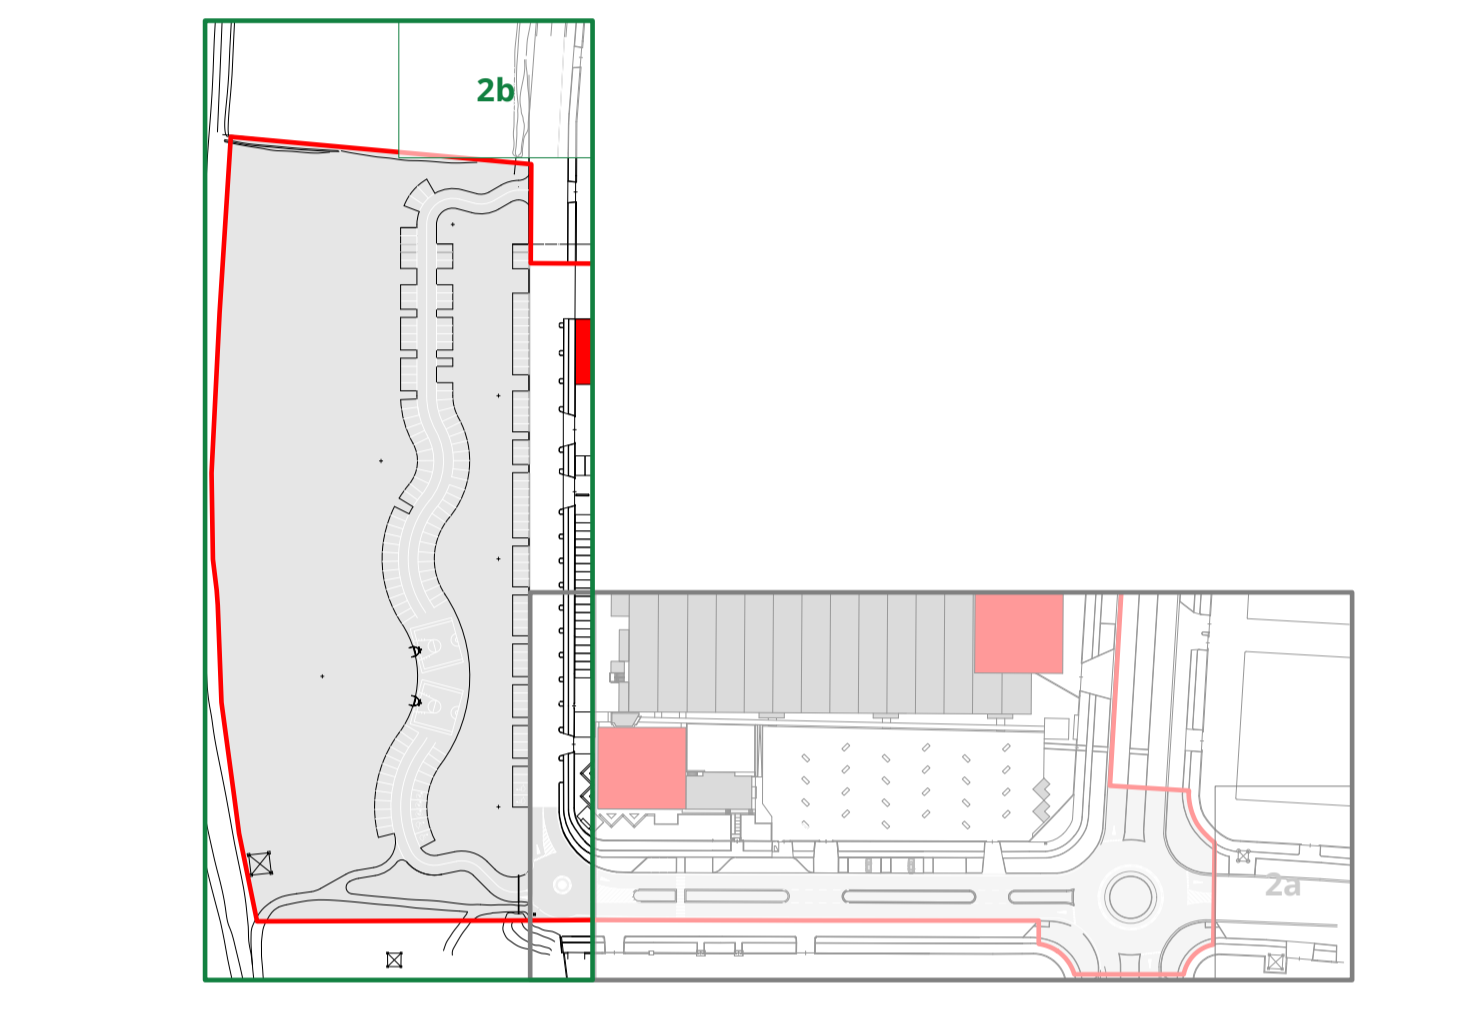

**OGGETTO** PIANO ATTUATIVO COPAN PARK

**TITOLO** PROGETTO ESECUTIVO OPERE DI URBANIZZAZIONE  
 Riqualificazione Via Francesco Castagna - Area Parcheggio Uso Pubblico - Corridoio Ecologico

**IN P3\_2b Rev 02**

**PROTOCOLLO**

COMUNE DI BRESCIA

**PROGETTO**

arch	Francesco APOLLONIO	ing	Diego CARAFFINI
dott	Alessandro BUGATTI	nat	Marco TORRETTA
ing	Ruggiero FRUSCA	ing	Cesare TREBESCHI
arch	Davide MUTTI	geol	Marco VENTURINI
arch	Alma GOZZI	agr	Gabriele ZOLA
arch	Marco ROSINI	ing	Paolo ZANOLI

**COMITENTE**

COPAN  
 Innovating Together™

COPAN ITALIA S.p.A.  
 via Francesco Perotti 10 | 25125 | Brescia  
 P.IVA 01740560170

data: Luglio 2021  
 nome file: P3\_2b\_Rev02  
 disegno: arch Davide MUTTI  
 editing: dott Alessandro BUGATTI

scala: 1:200

