




Sezione A-A
scala 1:500

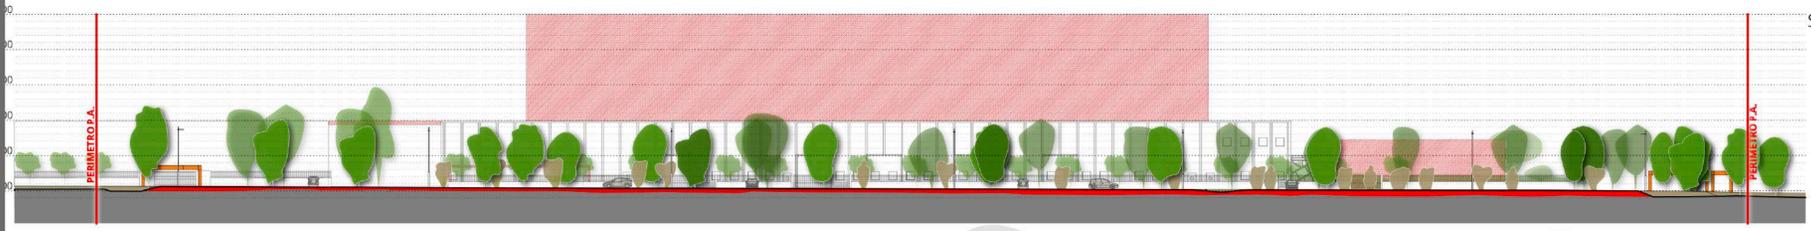



Sezione B-B
scala 1:500

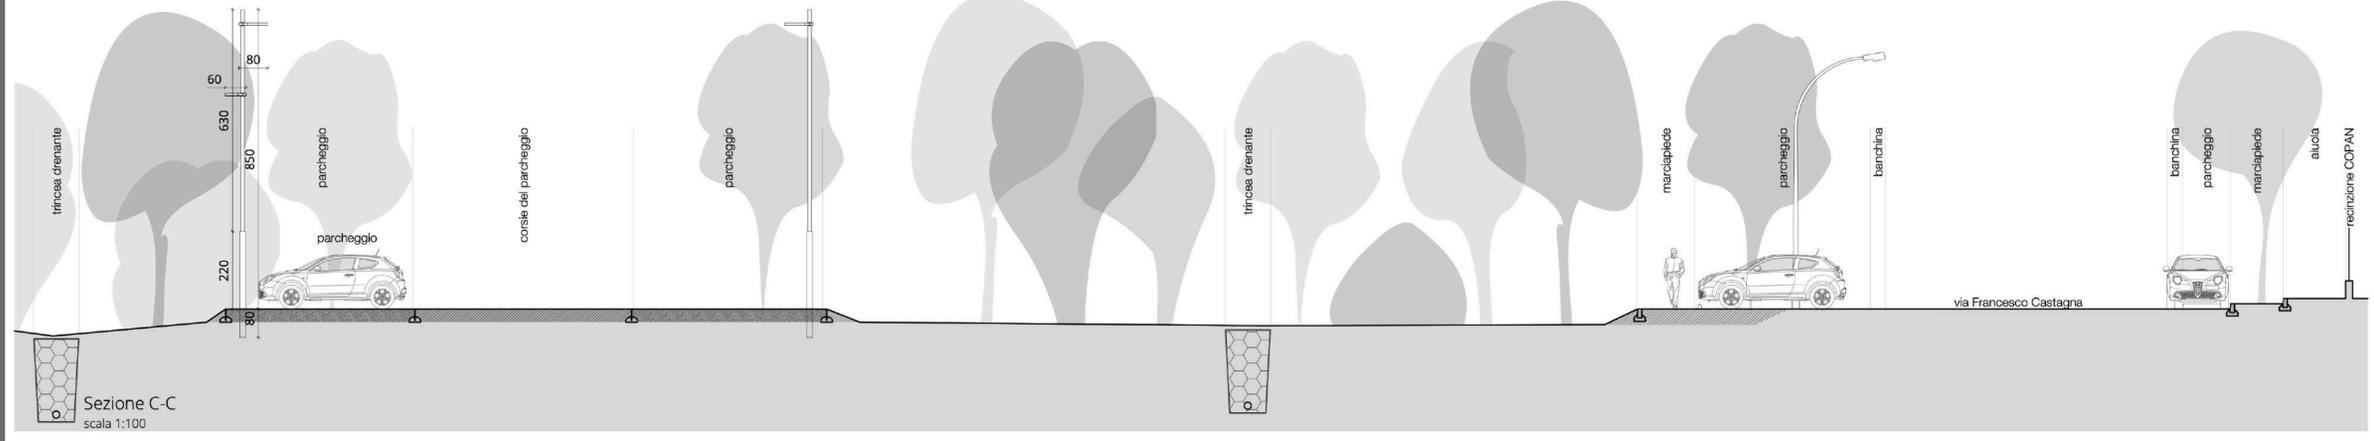


Sezione C-C
scala 1:100

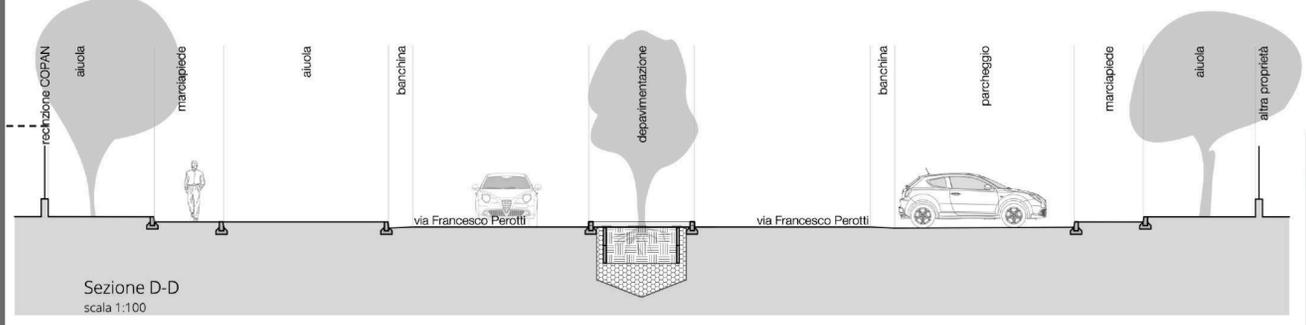


Sezione D-D
scala 1:100

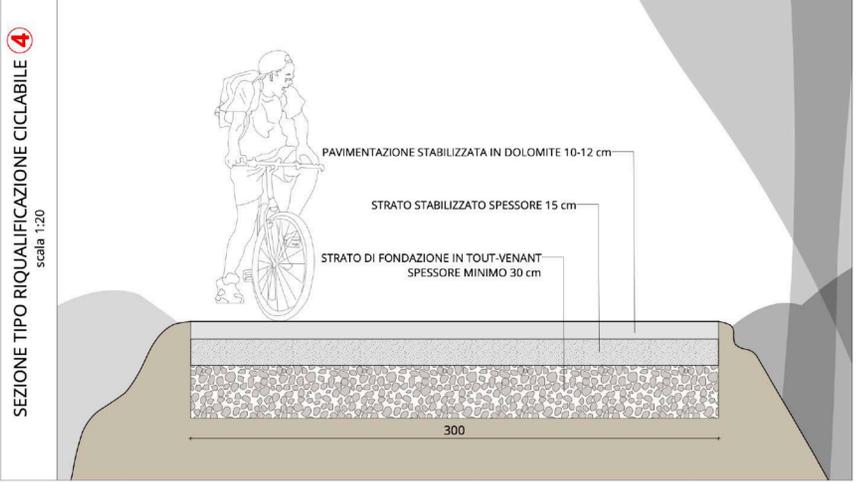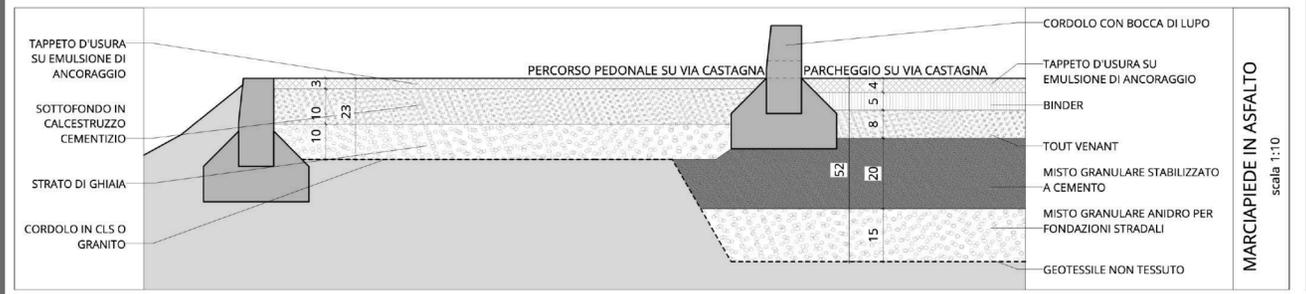


SEZIONE TIPO RIQUALIFICAZIONE CICLABILE
scala 1:20

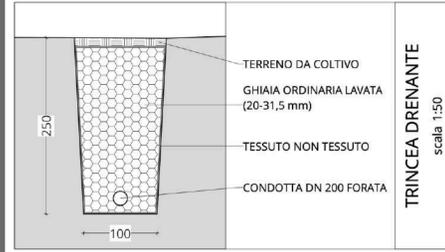


TRINCEA DRENANTE
scala 1:50

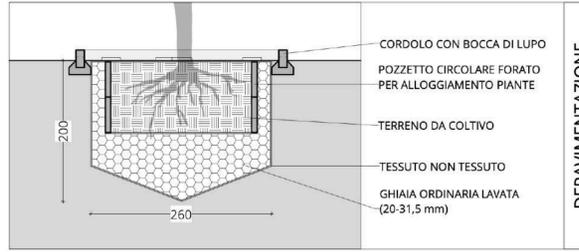





DEPARVEZIONAZIONE
VIA FRANCESCO PEROTTI scala 1:50

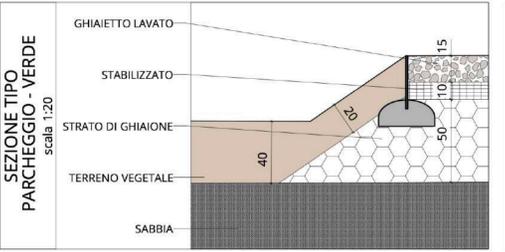

SEZIONE TIPO PARCHEGGIO - VERDE
scala 1:20

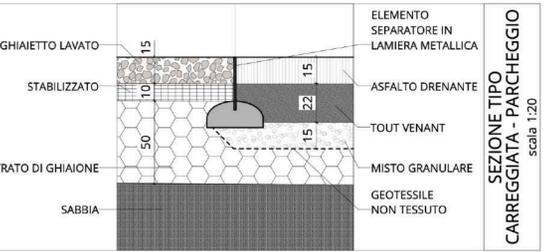

SEZIONE TIPO CARREGGIATA - PARCHEGGIO
scala 1:20

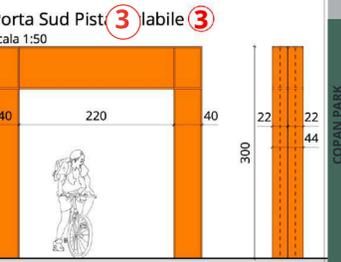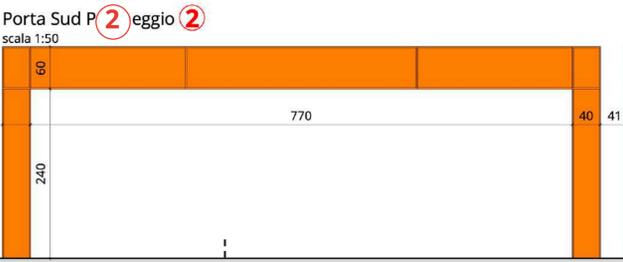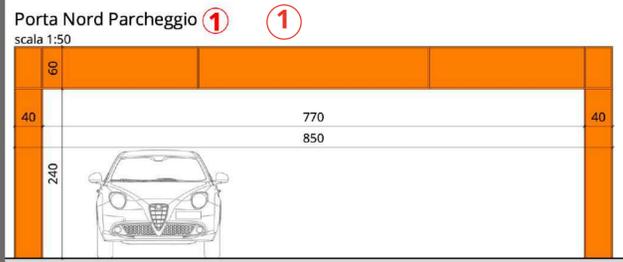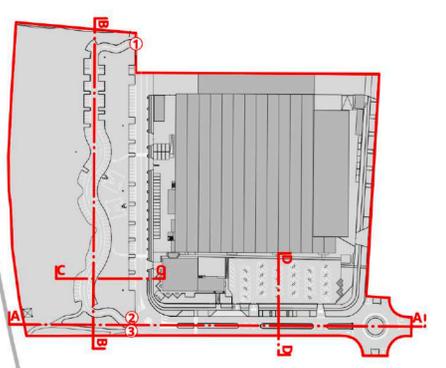

OGGETTO PIANO ATTUATIVO COPAN PARK

TITOLO PROFILI E SEZIONI DI PROGETTO

PROTOCOLLO COMUNE DI BRESCIA

PROGETTO SMARTFLOOR

COMMITTENTE COPAN
Innovating Together™

arch Francesco APOLLONIO **ing** Diego CARAFFINI
dott Alessandro BUGATTI **nat** Marco TORRETTA
ing Ruggero FRUSCA **ing** Cesare TREBESCHI
arch Davide MUTTI **geol** Marco VENTURINI
arch Anna GOZZI **agr** Gabriele ZOLA
arch Marco ROSINI **ing** Paolo ZANOLI

COMUNTE COPAN ITALIA S.p.A.
via Francesco Perotti 10 | 25125 | Brescia
P.IVA 01740560170

data: Gennaio 2022
nome file: P4_Rev03
disegno: arch Davide MUTTI
editing: dott Alessandro BUGATTI

IN
P4
Rev 03

