



Calcolo dotazioni parcheggi					
ID	Tipologia	Descrizione	Stalli	H	Superficie
N A.01	Autorimessa	Autorimessa interrata edificio E09	132	4	3.170 mq
N P.01	Parcheggi e stalli di sosta	Parcheggio ovest edificio E09	205	2	2.640 mq
N V.01	Spazi di accesso e manovra	Spazi di accesso e manovra parch. A.01 e P.01			2.580 mq
N P.02	Parcheggi e stalli di sosta	Parcheggio nord edificio E11	26	1	400 mq
N V.02	Spazi di accesso e manovra	Spazi di accesso e manovra parcheggio P.02			315 mq
N P.03	Parcheggi e stalli di sosta	Parcheggio nord edificio E10	70	1	960 mq
N V.03	Spazi di accesso e manovra	Spazi di accesso e manovra parcheggio P.03			1.165 mq
N P.04	Parcheggi e stalli di sosta	Parcheggi sud ed est edificio E09	12	3	190 mq
N V.04	Spazi di accesso e manovra	Spazi di accesso e manovra parcheggio P.04			220 mq
N P.05	Parcheggi e stalli di sosta	Parcheggio est campo da baseball	182	4	2.720 mq
N V.05	Spazi di accesso e manovra	Spazi di transito e manovra parcheggio P.05			1.930 mq
S A.06	Autorimessa	Autorimessa interrata edificio E08	68	2	1.990 mq
S P.06	Parcheggi e stalli di sosta	Parcheggi a raso edificio E08	6		70 mq


Calcolo dotazioni parcheggi					
ID	Tipologia	Descrizione	Stalli	H	Superficie
S V.06	Spazi di accesso e manovra	Spazi di accesso e manovra parcheggio P.06			1.740 mq
S A.07	Autorimessa	Autorimessa interrata edificio E70	50	1	1.460 mq
S P.07	Parcheggi e stalli di sosta	Parcheggi a raso edificio E70	20		375 mq
S V.07	Spazi di accesso e manovra	Spazi di accesso e manovra parch. A.07 e P.07			480 mq
S P.08	Parcheggi e stalli di sosta	Parcheggi a raso ovest edificio E15	87		1.065 mq
S V.08	Spazi di accesso e manovra	Spazi di accesso e manovra parcheggio P.08			1.590 mq
S A.09	Autorimessa	Autorimessa interrata edificio E15 (2 piani)	318	7	8.430 mq
S V.09	Spazi di accesso e manovra	Spazi di accesso e manovra parcheggio A.09			460 mq
S P.10	Parcheggi e stalli di sosta	Parcheggi a raso est edificio E17	95	12	1.315 mq
S V.10	Spazi di accesso e manovra	Spazi di accesso e manovra parcheggio P.10			1.265 mq
S P.11	Parcheggi e stalli di sosta	Parcheggi a raso ingresso metropolitana	357		4.790 mq
S V.11	Spazi di accesso e manovra	Spazi di accesso e manovra parcheggio P.11			4.700 mq
S P.12	Parcheggi e stalli di sosta	Parcheggi a raso edificio E16	48		535 mq

Calcolo dotazioni parcheggi					
ID	Tipologia	Descrizione	Stalli	H	Superficie
S V.12	Spazi di accesso e manovra	Spazi di accesso e manovra parcheggio P.12			1.115 mq
S P.13	Parcheggi e stalli di sosta	Parcheggi a raso ingresso edificio E14	2	2	75 mq
Superficie totale					47.745 mq
SLP insediata all'interno del PSn2 (tavola 3)					93.634 mq
% superficie a parcheggi/SLP insediata					50,99%
Superficie totale spazi di accesso e manovra					17.560 mq
Parcheggi totali presenti			1.678	39	30.185 mq
di cui ad accesso libero			461	10	6.295 mq
di cui ad accesso regolamentato			1.217	29	23.890 mq

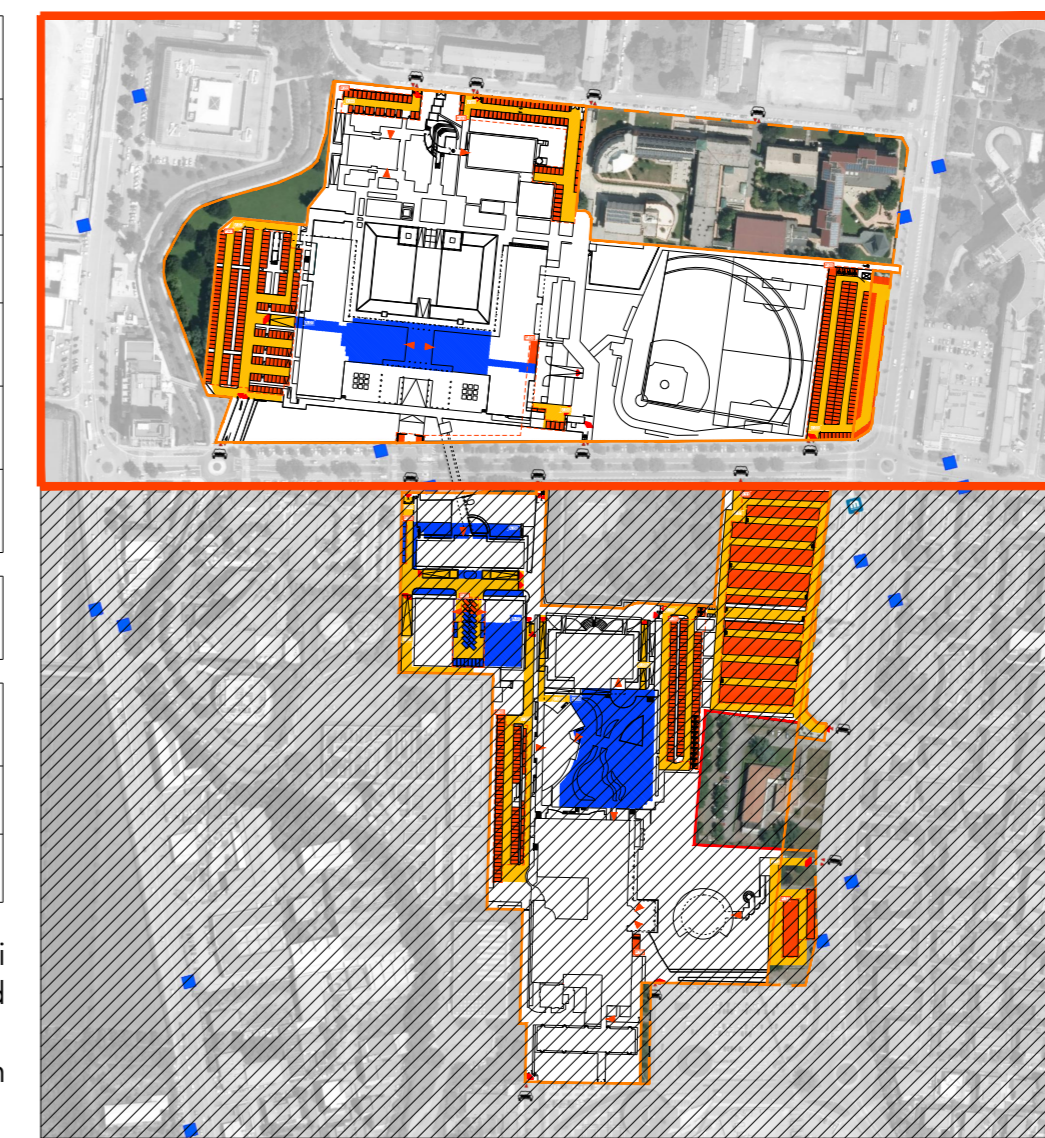

Legenda

-  Perimetro PSn2
-  Ingresso edificio
-  Accesso veicolare
-  Parcheggi e stalli di sosta
-  Viabilità di accesso e manovra (ai sensi art. 24 NTA)
-  Autorimesse interrata
-  Perimetro aree extra-PSn2 di proprietà UniBS
-  Accesso a senso unico
-  Codice identificativo area stalli di sosta
-  Codice identificativo viabilità di accesso e manovra
-  Codice identificativo autorimessa interrata
-  Confine con aree intra PSn2 non di pertinenza di edifici universitari
-  Accesso a doppio senso
-  Perimetro stalli compresi nella medesima area P.xx

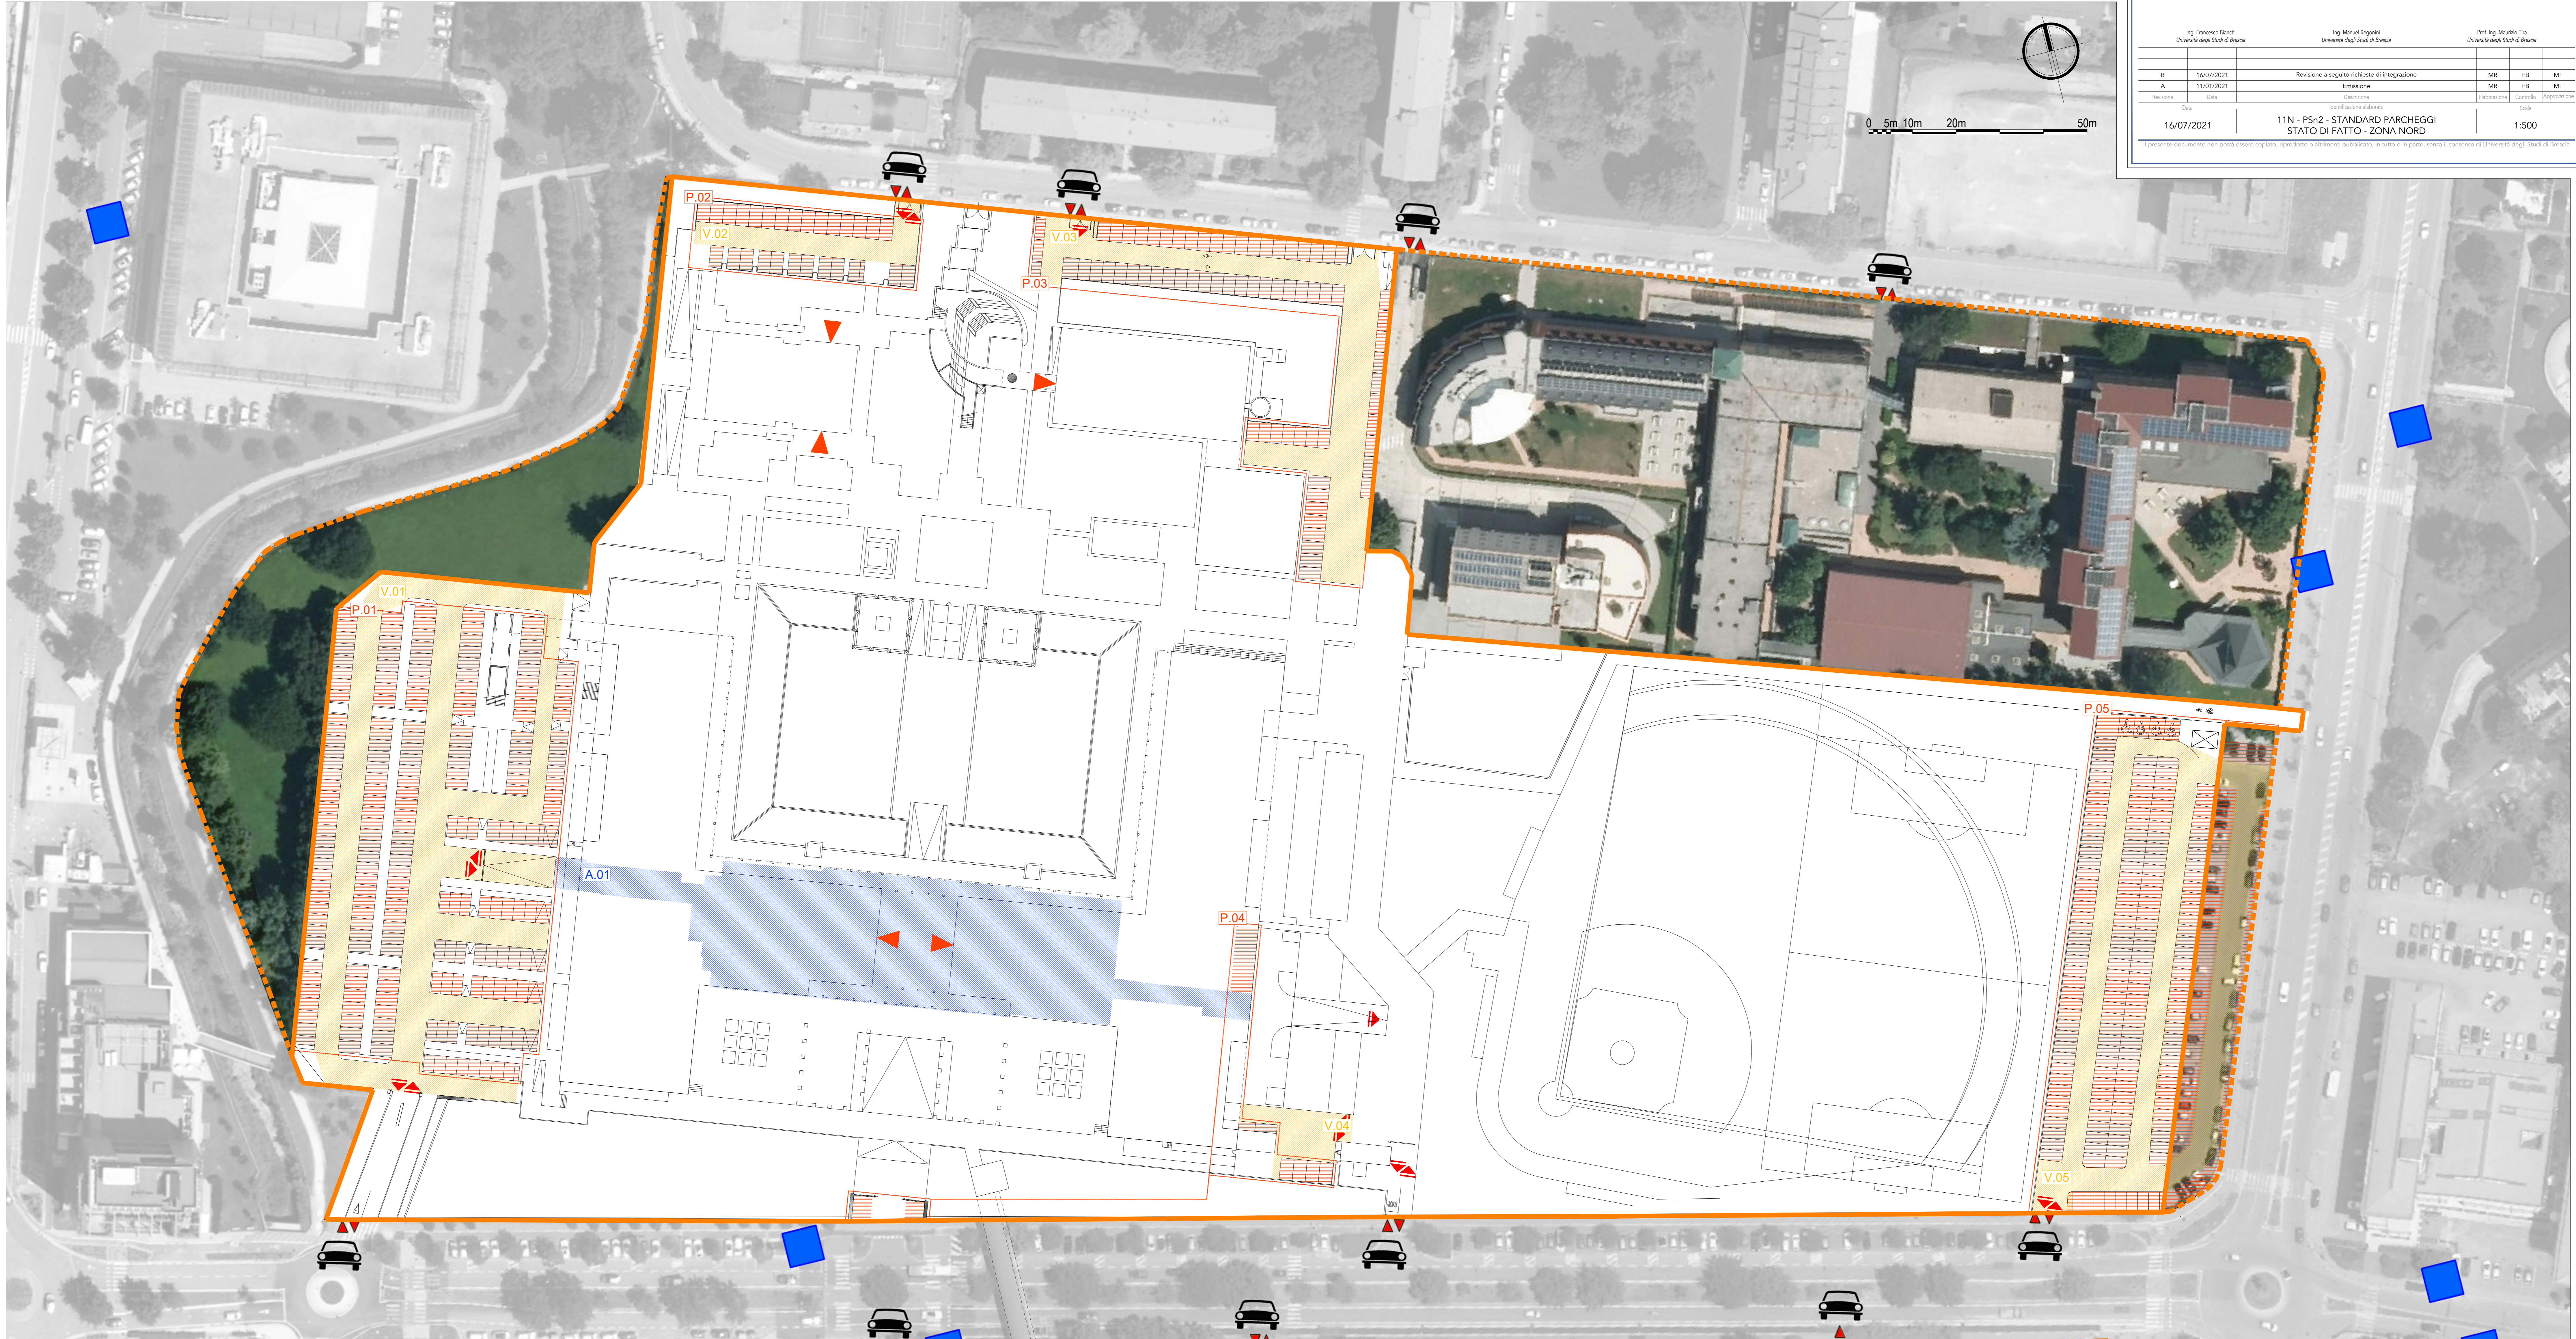

IL RESPONSABILE DELLA U.O.C. PROGETTAZIONE DI ATENEO E GESTIONE EDIFICI		IL PROGETTISTA		IL RETTORE		
Ing. Francesco Bianchi Università degli Studi di Brescia		Ing. Manuel Regoni Università degli Studi di Brescia		Prof. Ing. Maurizio Tre Università degli Studi di Brescia		
B	16/07/2021	Revisione a seguito richiesta di integrazione		MR	FB	MT
A	13/01/2021	Emissione		MR	FB	MT
Revisione	Data	Verifica/Approvazione		Elaborazione	Controllo	Approvazione
	16/07/2021	11N - PSn2 - STANDARD PARCHEGGI STATO DI FATTO - ZONA NORD				1:500