



A-A - profilo lungo Viale Europa




B-B - sezione

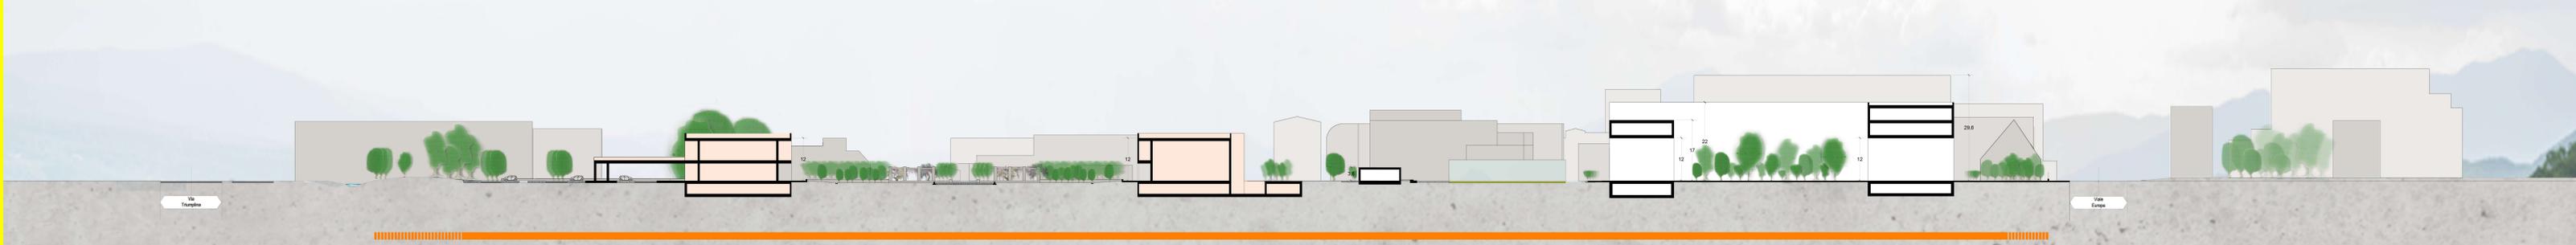



C-C - profilo lungo Via Branze

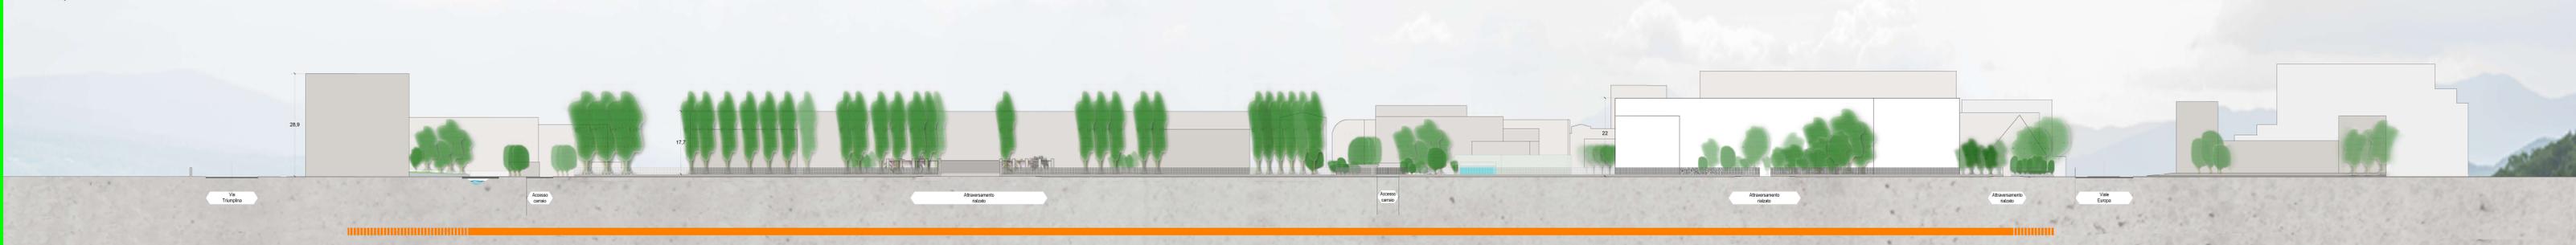

D-D - sezione

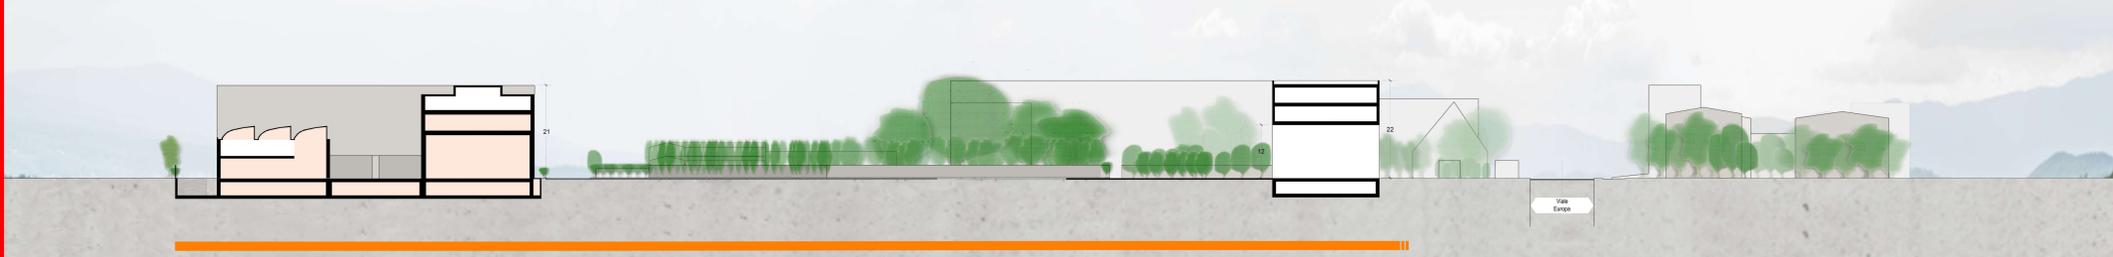

E-E - sezione

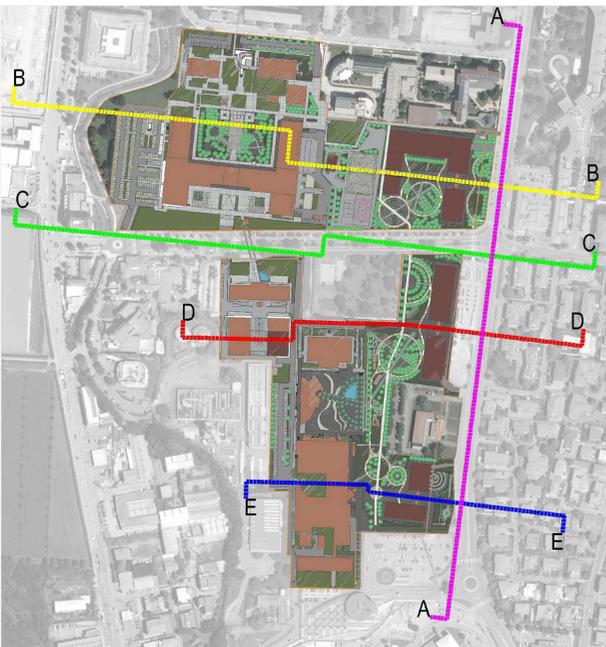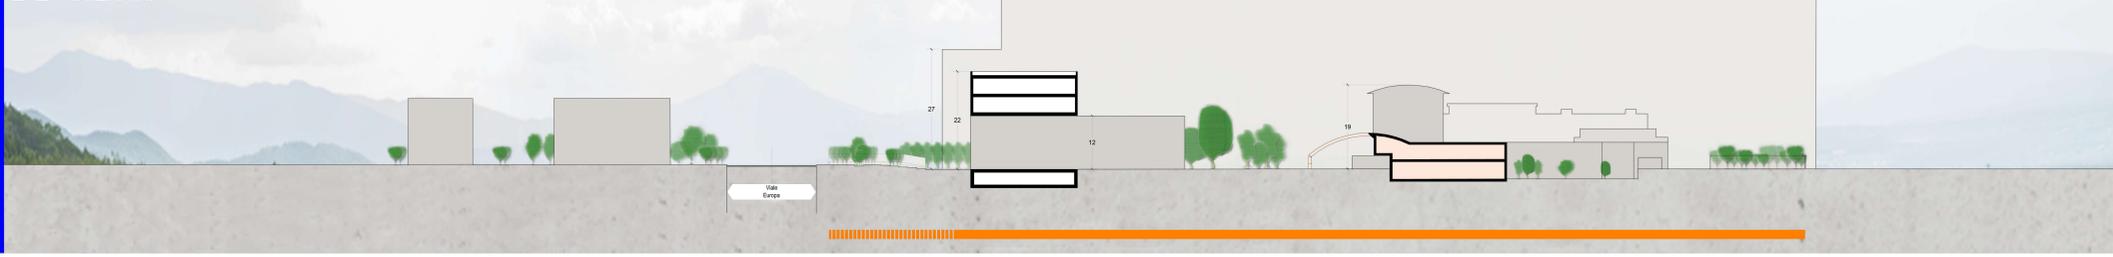

Legenda

- Zone all'interno del perimetro del PSn2
- Zone all'interno del perimetro del PSn2 (in secondo piano)
- Zone all'interno di aree extra-PSn2 di proprietà UNiBS
- Zone all'interno di aree intra PSn2 non di pertinenza di edifici universitari



UNIVERSITÀ DEGLI STUDI DI BRESCIA

SETTORE ACQUISIZIONI ED EDILIZIA
U.O.C. Progettazione di Ateneo e Gestione Edifici

Oggetto:
PROGETTO SPECIALE DEL PIANO DEI SERVIZI PSn2 "UNIVERSITÀ STATALE"
PIANO ATTUATIVO
 Titolo:
Profili e sezioni di progetto

IL RESPONSABILE DELLA U.O.C. PROGETTAZIONE DI ATENEO E GESTIONE EDIFICI		IL PROGETTISTA	IL RETTORE		
Ing. Francesco Bianchi Università degli Studi di Brescia		Ing. Manuel Rogovin Università degli Studi di Brescia	Prof. Ing. Massimo Tria Università degli Studi di Brescia		
B	16/07/2021	Revisione a seguito richiesta di integrazione	MR	FB	MT
A	11/01/2021	Emissione	MR	FB	MT
Revisione	Data	Descrizione	Disegnatore	Controllo	Approvazione
Data	Identificazione elaborato		Scala		
16/07/2021	16 - PSn2 - PROFILI E SEZIONI - PROGETTO		1:500		

Il presente documento non potrà essere copiato, riprodotto o altrimenti pubblicato, in tutto o in parte, senza il consenso di Università degli Studi di Brescia.