

Calcolo dotazioni parcheggi					
ID	Tipologia	Descrizione	Stalli	H	Superficie
N A.01	Autorimessa	Autorimessa interrata edificio E09	132	4	3.170 mq
N P.01	Parcheggi e stalli di sosta	Parcheggio ovest edificio E09	205	2	2.640 mq
N V.01	Spazi di accesso e manovra	Spazi di accesso e manovra parch. A.01 e P.01			2.580 mq
N P.02	Parcheggi e stalli di sosta	Parcheggio nord edificio E11	26	1	400 mq
N V.02	Spazi di accesso e manovra	Spazi di accesso e manovra parcheggio P.02			315 mq
N P.03*	Parcheggi e stalli di sosta	Parcheggio nord edificio E10	39	3	540 mq
N V.03*	Spazi di accesso e manovra	Spazi di accesso e manovra parcheggio P.03			800 mq
N P.04*	Parcheggi e stalli di sosta	Parcheggi sud ed est edificio E09	15	3	230 mq
N V.04	Spazi di accesso e manovra	Spazi di accesso e manovra parcheggio P.04			220 mq
N A.05*	Autorimessa	Autorimessa edificio A	170	4	4.500 mq
N V.05*	Spazi di accesso e manovra	Spazi di transito e manovra parcheggio P.05			232 mq
S A.06	Autorimessa	Autorimessa interrata edificio E08	68	2	1.990 mq
S P.06	Parcheggi e stalli di sosta	Parcheggi a raso edificio E08	6		70 mq

Calcolo dotazioni parcheggi					
ID	Tipologia	Descrizione	Stalli	H	Superficie
S V.06	Spazi di accesso e manovra	Spazi di accesso e manovra parcheggio P.06			1.740 mq
S A.07	Autorimessa	Autorimessa interrata edificio E70	50	1	1.460 mq
S P.07	Parcheggi e stalli di sosta	Parcheggi a raso edificio E70	20		375 mq
S V.07	Spazi di accesso e manovra	Spazi di accesso e manovra parch. A.07 e P.07			480 mq
S P.08	Parcheggi e stalli di sosta	Parcheggi a raso ovest edificio E15	87		1.065 mq
S V.08	Spazi di accesso e manovra	Spazi di accesso e manovra parcheggio P.08			1.590 mq
S A.09	Autorimessa	Autorimessa interrata edificio E15 (2 piani)	318	7	8.430 mq
S V.09	Spazi di accesso e manovra	Spazi di accesso e manovra parcheggio A.09			460 mq
S A.11*	Autorimessa	Autorimessa interrata edificio B	94	2	2.450 mq
S V.11*	Spazi di accesso e manovra	Spazi di accesso e manovra parcheggio P.11			190 mq
S A.12*	Autorimessa	Autorimessa interrata edificio C	61	2	1.650 mq
S V.12*	Spazi di accesso e manovra	Spazi di accesso e manovra parcheggio P.12			120 mq
S P.13	Parcheggi e stalli di sosta	Parcheggi a raso ingresso edificio E14	2	2	75 mq

Calcolo dotazioni parcheggi					
ID	Tipologia	Descrizione	Stalli	H	Superficie
S V.13*	Spazi di accesso e manovra	Spazi di accesso e manovra parcheggio P.13			418 mq
Superficie totale					
SLP insediata all'interno del PSn2 (tavola 14)					
% superficie a parcheggi/SLP insediata					
Superficie totale spazi di accesso e manovra					
Parcheggi totali presenti					
di cui ad accesso libero					
di cui ad accesso regolamentato					
			1.293	33	29.045 mq
			231	3	3.040 mq
			1.062	30	26.005 mq

NB:  
 1. non sono state considerate le aree destinate a parcheggio che, pur interne al perimetro del PSn2, sono di pertinenza di edifici non destinati ad attività universitarie;  
 2. i codici P.xx/V.xx/A.xx oggetto di variazione rispetto a quanto riportato nelle tavole 11N/11S sono indicati con un asterisco (\*).



UNIVERSITÀ  
DEGLI STUDI  
DI BRESCIA

SETTORE ACQUISIZIONI ED EDILIZIA  
U.O.C. Progettazione di Ateneo e Gestione Edifici


PROGETTO SPECIALE DEL PIANO DEI SERVIZI PSn2 "UNIVERSITÀ STATALE"

PIANO ATTUATIVO  
Standard parcheggi - Progetto  
Zona nord

Scala:

Legenda

- Perimetro PSn2
- Ingresso edificio
- Accesso veicolare
- Parcheggi e stalli di sosta
- Viabilità di accesso e manovra (ai sensi art. 24 NTA)
- Autorimesse interrate
- Perimetro aree extra-PSn2 di proprietà UniBS
- Accesso a senso unico
- Codice identificativo area stalli di sosta
- Codice identificativo viabilità di accesso e manovra
- Codice identificativo autorimessa interrata
- Accesso a doppio senso
- Perimetro stalli compresi nella medesima area P.xx

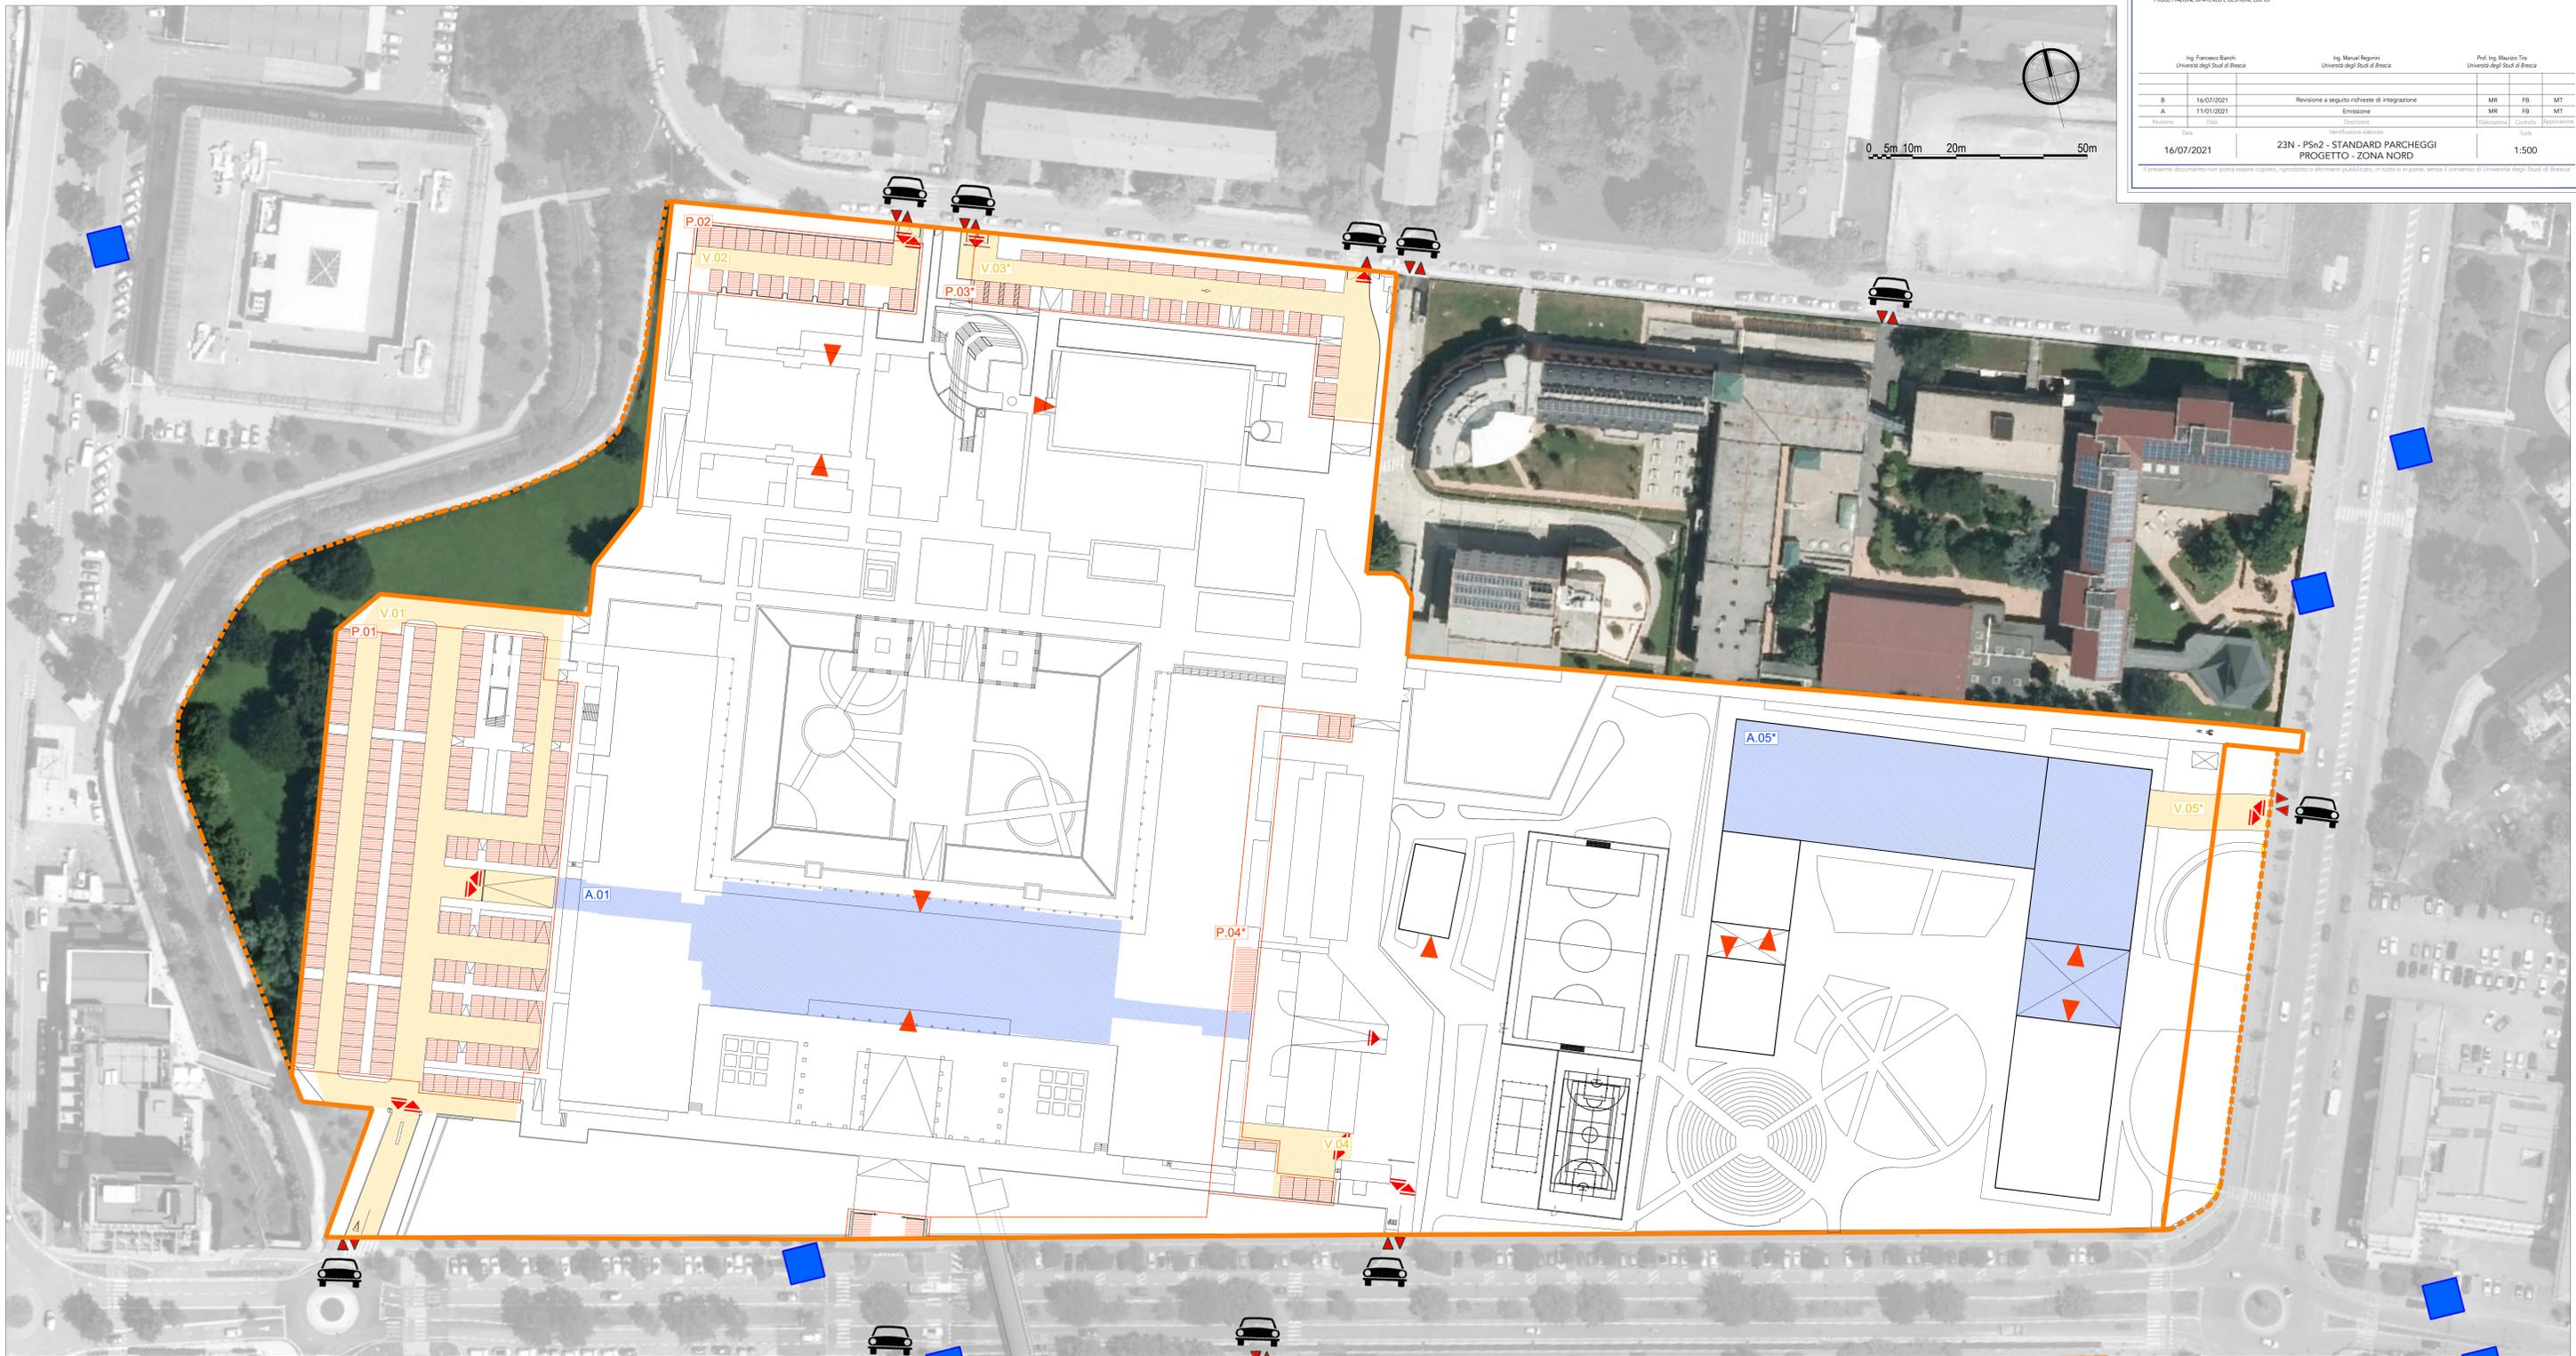

IL RESPONSABILE DELLA U.O.C. PROGETTAZIONE DI ATENEO E GESTIONE EDIFICI		IL PROGETTISTA		IL RETTORE		
Ing. Francesco Bianchi Università degli Studi di Brescia		Ing. Manuel Reggiani Università degli Studi di Brescia		Prof. Ing. Maurizio Tre Università degli Studi di Brescia		
B	16/07/2021	Revisione a seguito richieste di integrazione		MR	FB	MT
A	13/01/2021	Emissione		MR	FB	MT
Revisione	Data	Descrizione		Elaborazione	Controllo	Approvazione
	16/07/2021	23N - PSn2 - STANDARD PARCHEGGI PROGETTO - ZONA NORD				1:500