


Calcolo dotazioni parcheggi					
ID	Tipologia	Descrizione	Stalli	H	Superficie
N A.01	Autorimessa	Autorimessa interrata edificio E09	132	4	3.170 mq
N P.01	Parcheggi e stalli di sosta	Parcheggio ovest edificio E09	205	2	2.640 mq
N V.01	Spazi di accesso e manovra	Spazi di accesso e manovra parch. A.01 e P.01			2.580 mq
N P.02	Parcheggi e stalli di sosta	Parcheggio nord edificio E11	26	1	400 mq
N V.02	Spazi di accesso e manovra	Spazi di accesso e manovra parcheggio P.02			315 mq
N P.03*	Parcheggi e stalli di sosta	Parcheggio nord edificio E10	39	3	540 mq
N V.03*	Spazi di accesso e manovra	Spazi di accesso e manovra parcheggio P.03			800 mq
N P.04*	Parcheggi e stalli di sosta	Parcheggi sud ed est edificio E09	15	3	230 mq
N V.04	Spazi di accesso e manovra	Spazi di accesso e manovra parcheggio P.04			220 mq
N A.05*	Autorimessa	Autorimessa edificio A	170	4	4.500 mq
N V.05*	Spazi di accesso e manovra	Spazi di transito e manovra parcheggio P.05			232 mq
S A.06	Autorimessa	Autorimessa interrata edificio E08	68	2	1.990 mq
S P.06	Parcheggi e stalli di sosta	Parcheggi a raso edificio E08	6		70 mq

Calcolo dotazioni parcheggi					
ID	Tipologia	Descrizione	Stalli	H	Superficie
S V.06	Spazi di accesso e manovra	Spazi di accesso e manovra parcheggio P.06			1.740 mq
S A.07	Autorimessa	Autorimessa interrata edificio E70	50	1	1.460 mq
S P.07	Parcheggi e stalli di sosta	Parcheggi a raso edificio E70	20		375 mq
S V.07	Spazi di accesso e manovra	Spazi di accesso e manovra parch. A.07 e P.07			480 mq
S P.08	Parcheggi e stalli di sosta	Parcheggi a raso ovest edificio E15	87		1.065 mq
S V.08	Spazi di accesso e manovra	Spazi di accesso e manovra parcheggio P.08			1.590 mq
S A.09	Autorimessa	Autorimessa interrata edificio E15 (2 piani)	318	7	8.430 mq
S V.09	Spazi di accesso e manovra	Spazi di accesso e manovra parcheggio A.09			460 mq
S A.11*	Autorimessa	Autorimessa interrata edificio B	94	2	2.450 mq
S V.11*	Spazi di accesso e manovra	Spazi di accesso e manovra parcheggio P.11			190 mq
S A.12*	Autorimessa	Autorimessa interrata edificio C	61	2	1.650 mq
S V.12*	Spazi di accesso e manovra	Spazi di accesso e manovra parcheggio P.12			120 mq
S P.13	Parcheggi e stalli di sosta	Parcheggi a raso ingresso edificio E14	2	2	75 mq

Calcolo dotazioni parcheggi					
ID	Tipologia	Descrizione	Stalli	H	Superficie
S V.13*	Spazi di accesso e manovra	Spazi di accesso e manovra parcheggio P.13			418 mq
Superficie totale					38.190 mq
SLP insediata all'interno del PSn2 (tavola 14)					124.727 mq
% superficie a parcheggi/SLP insediata					30,62%
Superficie totale spazi di accesso e manovra					9.145 mq
Parcheggi totali presenti			1.293	33	29.045 mq
di cui ad accesso libero			231	3	3.040 mq
di cui ad accesso regolamentato			1.062	30	26.005 mq

- NB:
- non sono state considerate le aree destinate a parcheggio che, pur interne al perimetro del PSn2, sono di pertinenza di edifici non destinati ad attività universitarie;
 - i codici P.xx/V.xx/A.xx oggetto di variazione rispetto a quanto riportato nelle tavole 11N/115 sono indicati con un asterisco (*).

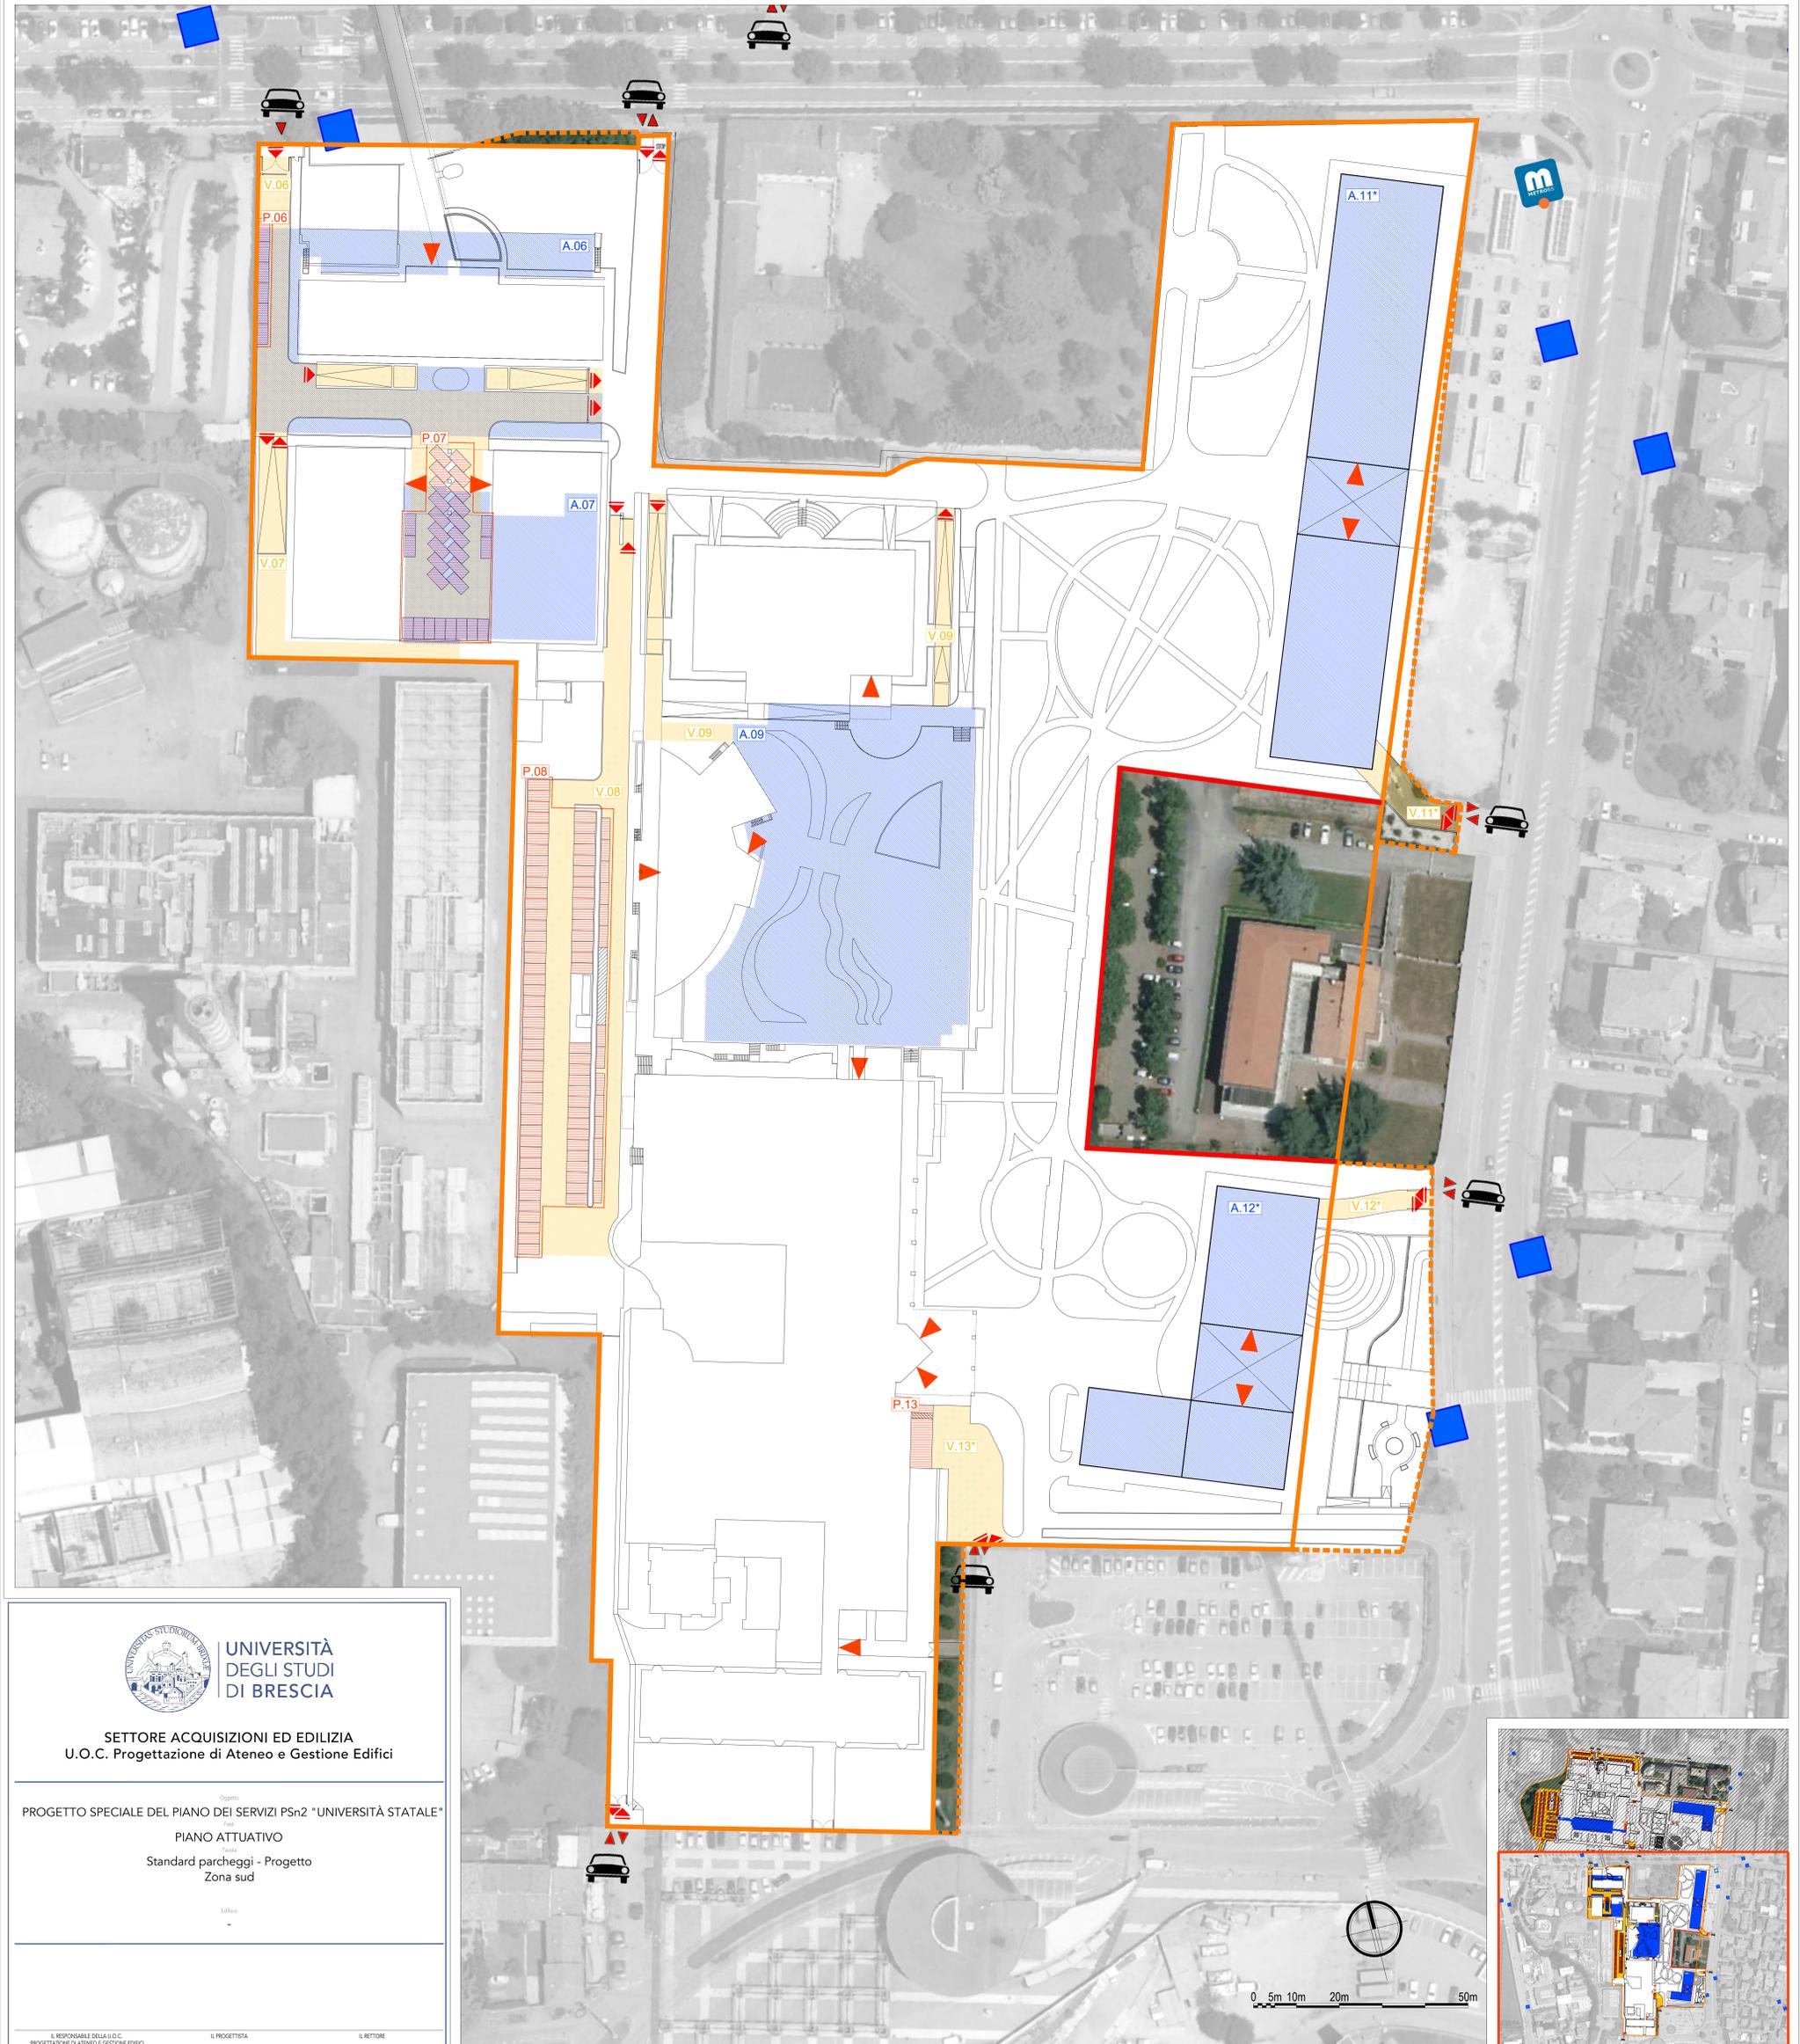



UNIVERSITÀ DEGLI STUDI DI BRESCIA

SETTORE ACQUISIZIONI ED EDILIZIA
U.O.C. Progettazione di Ateneo e Gestione Edifici

Oggetto:
PROGETTO SPECIALE DEL PIANO DEI SERVIZI PSn2 "UNIVERSITÀ STATALE"

Tipo:
PIANO ATTUATIVO

Titolo:
Standard parcheggi - Progetto Zona sud

IL RESPONSABILE DELLA U.O.C. PROGETTAZIONE DI ATENEI E GESTIONE EDIFICI	IL PROGETTISTA	IL RETTORE
--	----------------	------------

Ing. Francesco Barbi Università degli Studi di Brescia	Ing. Manuel Reggiani Università degli Studi di Brescia	Prof. Ing. Maurizio Tria Università degli Studi di Brescia
---	---	---

B	Data	Descrizione	MR	FB	MT
A	11/01/2021	Revisione a seguito richieste di integrazione	MR	FB	MT
		Emisione	MR	FB	MT
		Controllo			
		Approvazione			

16/07/2021 235 - PSn2 - STANDARD PARCHEGGI PROGETTO - ZONA SUD 1:500

Il presente documento non potrà essere copiato, riprodotto o altrimenti pubblicato in tutto o in parte, senza il consenso di Università degli Studi di Brescia.

Legenda

Perimetro PSn2	Ingresso edificio	Parcheggi e stalli di sosta	Viabilità di accesso e manovra (ai sensi art. 24 NTA)
Perimetro aree extra-PSn2 di proprietà UnIBS	Accesso veicolare	Codice identificativo area stalli di sosta	Codice identificativo viabilità di accesso e manovra
Confine con aree intra PSn2 non di pertinenza di edifici universitari	Accesso a senso unico	Perimetro stalli compresi nella medesima area P.xx	Autorimesse interrata
	Accesso a doppio senso		Codice identificativo autorimessa interrata