



Parceggio nord: Rete acque bianche

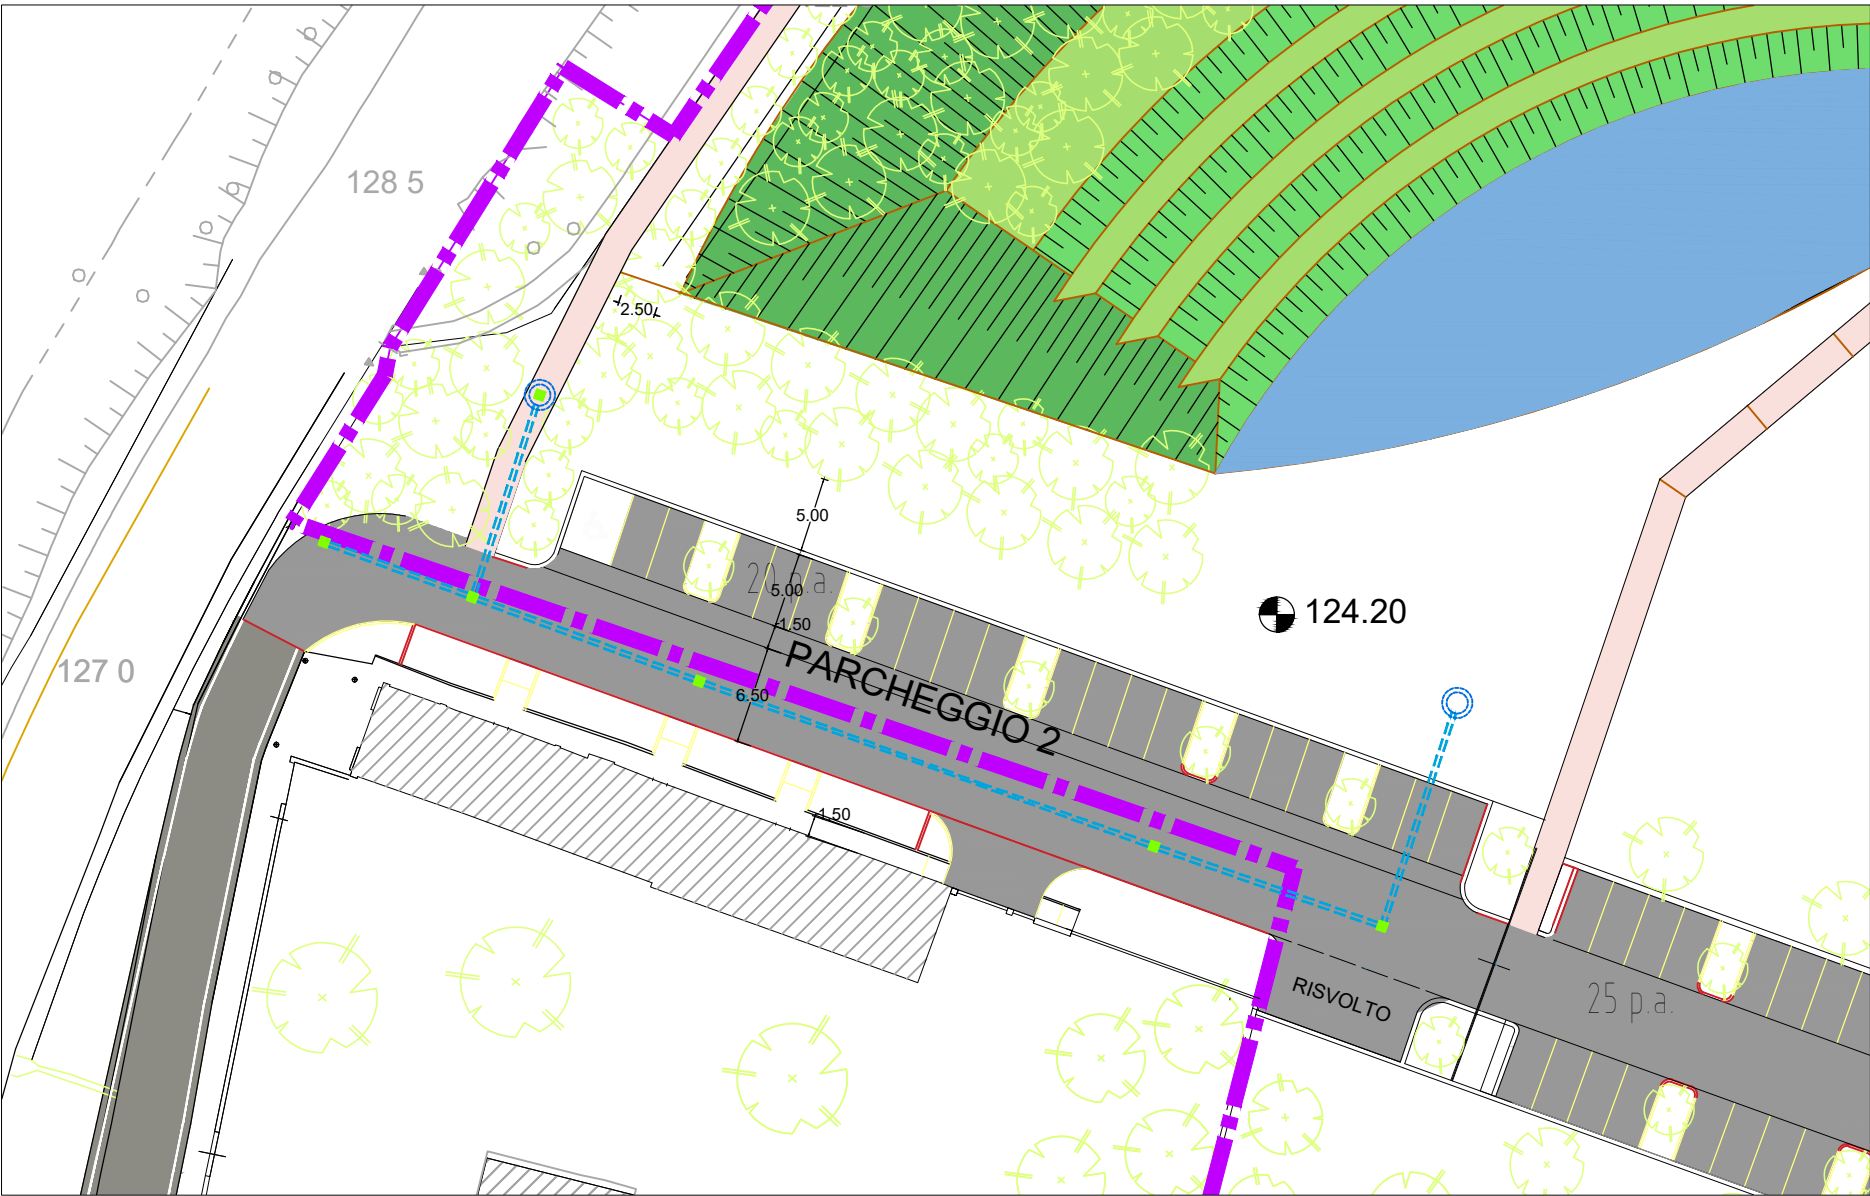


- Rete acque bianche
- Tubo in cls diametro cm 30
 - Pozzo perdente - diametro cm 200 - altezza cm 300
 - Caditoia cm 60x60


Parceggio nord: Rete pubblica illuminazione

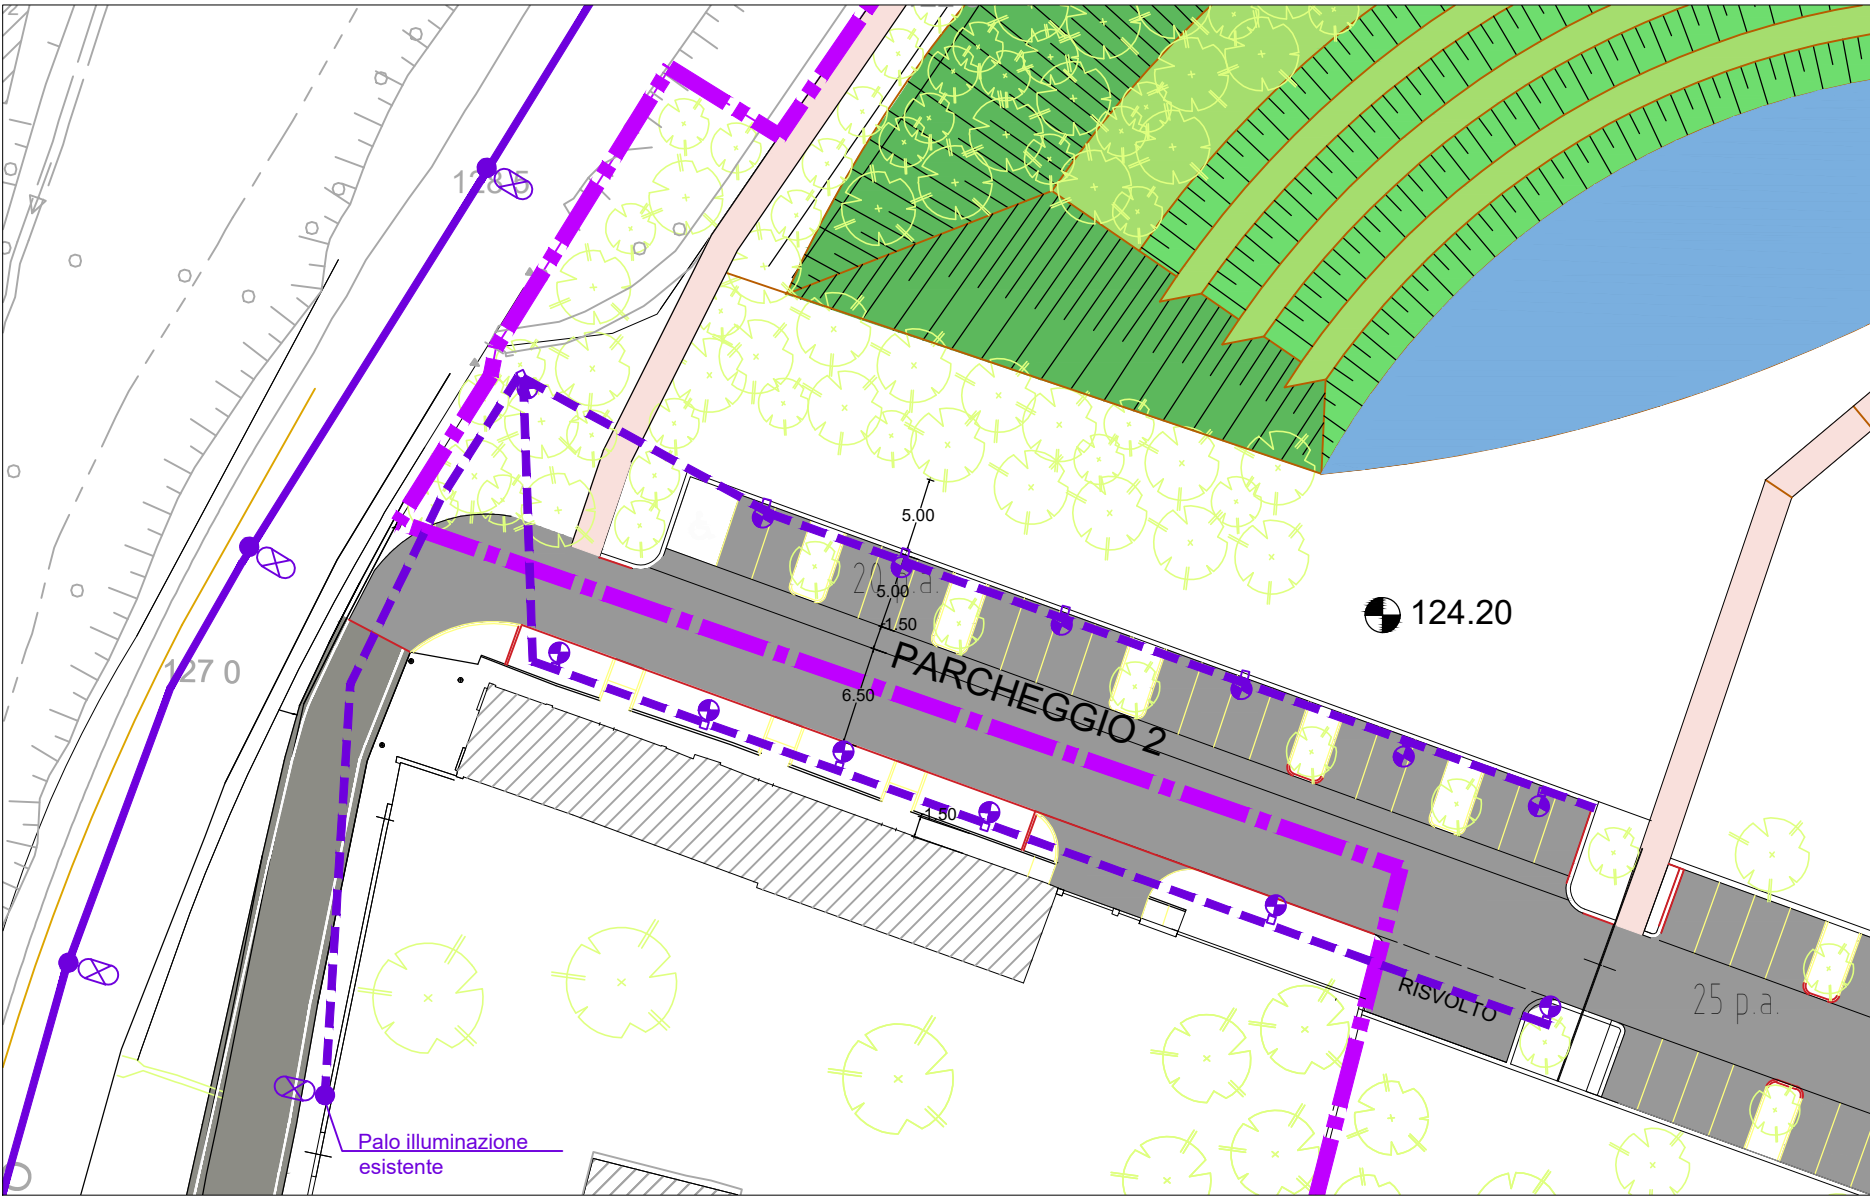


- Rete pubblica illuminazione
- Linea alimentazione esistente
 - Palo P.I. esistente
 - Linea alimentazione di progetto
 - Palo P.I. 2 lampade H. 7,00 m con pozzetto al piede
 - Palo P.I. 1 lampada H. 7,00 m con pozzetto al piede

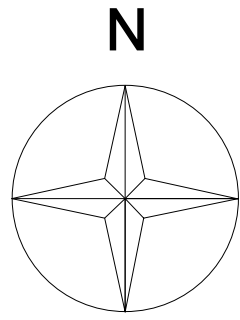

Parceggio sud: Rete acque bianche

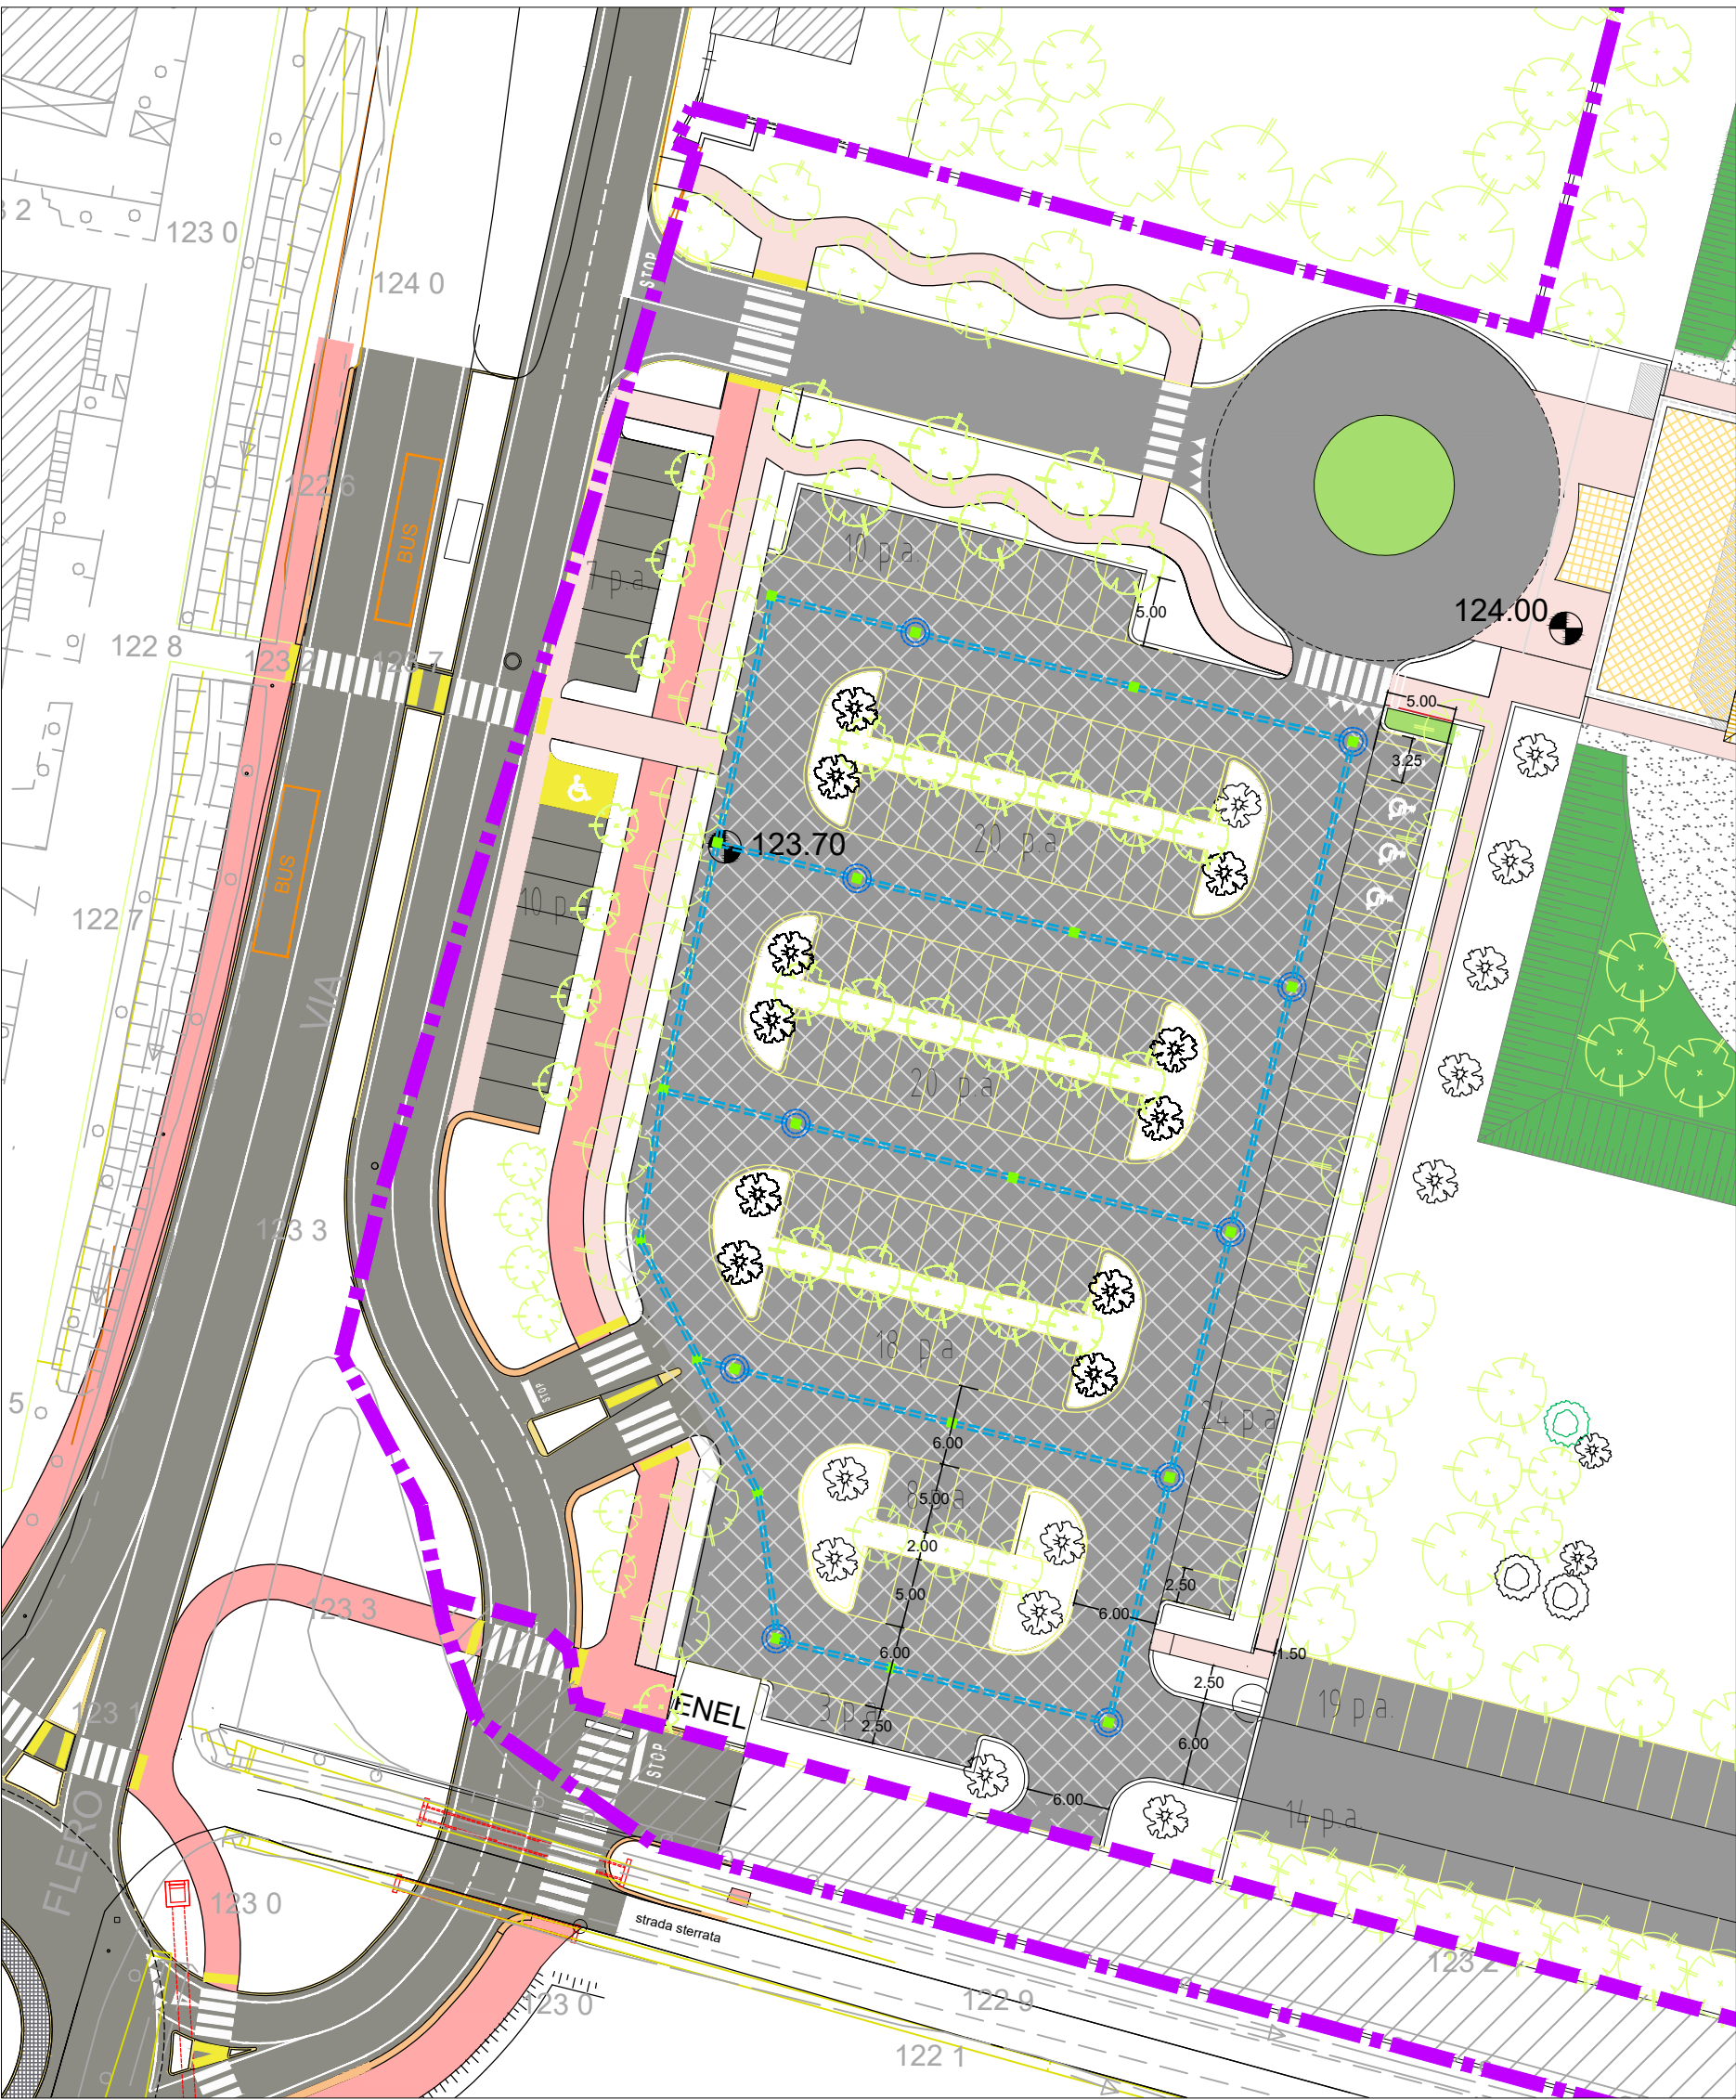

Parceggio sud: Rete pubblica illuminazione

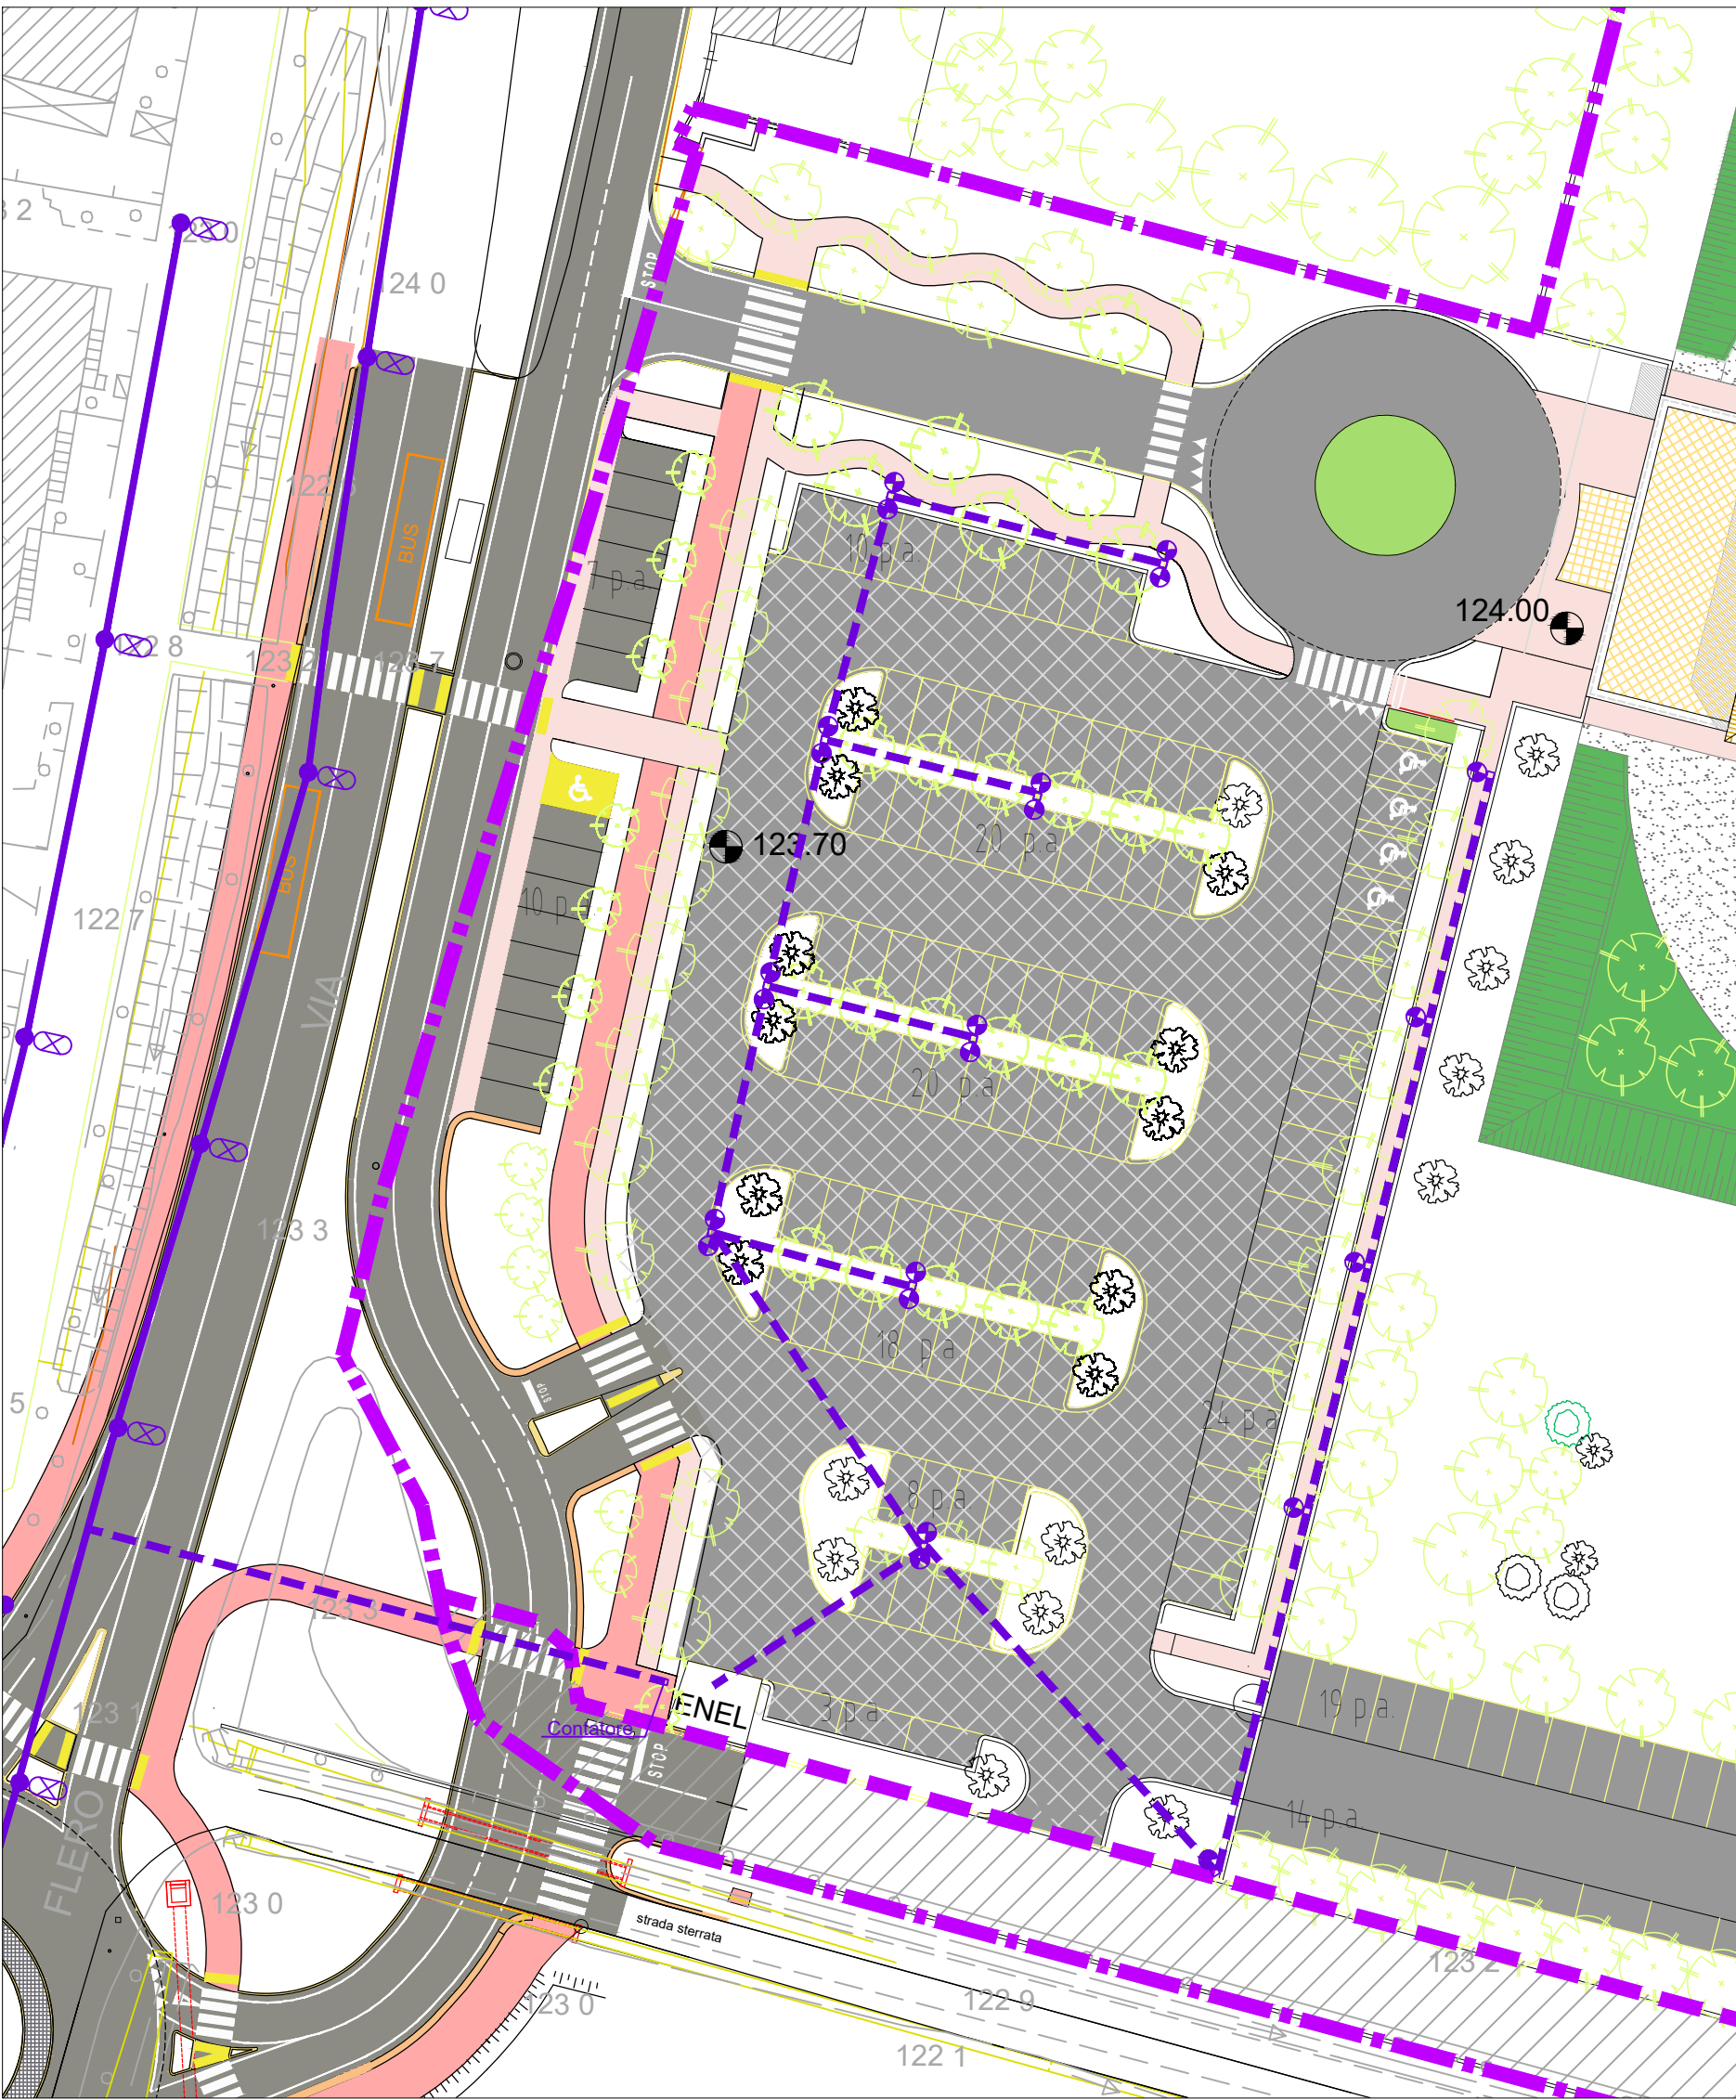

PROPRIETARIO
DIECI GIORNATE SRL
CORSO MARTIRI DELLA LIBERTA' N° 48
25122 - BRESCIA (BS)

Soc. X GIORNATE S.R.L.
Via Podgora, 13
20122 Milano

COMMITTENTE
PERFECT WAY SRL
VIA PODGORA N° 13
20122 - MILANO (MI)

PERFECT-WAY S.R.L.
Via Podgora, 13
20122 Milano

PROGETTISTI

LODA LODA
CARTELLA DRI
STUDIO DI ARCHITETTURA E INGEGNERIA
via Acquafredda n° 6 - 25084 Gussago
via Montello n° 28V - 25128 Brescia
telefono +390303701848 - +390302522901
fax +390303701699 - +390302522901
email info@studiocartelladri.it
email info@studiodloda.it

Arch. Augusto Piergianni Loda
Arch. Stefano Carrella
Ing. Roberto Loda
Geom. Renata Dri

Ordine degli Architetti Provincia di Brescia
Dott. Arch. Augusto Loda
Via Montello, 28V - 25128 BRESCIA
N. 794

B **STUDIO**
BEGOTTI
Architettura & Castasto
Arch. Francesco Begotti
Geom. Giacomo Begotti
Via Laghetto n 2 Brescia (Bs)
tel. 0303730376
cell.3356867682-3280489032
studio@begotti.it

PROGETTO

Istanza Approvazione Piano Attuativo

Ambito di Trasformazione

AT-E3 SERENO NORD - COMPARTO 2

Nuovo complesso per servizi R.S.A.
Villaggio Sereno (BS) via Flero

REFERIMENTO - PA 2018

TAVOLA

PARCHEGGI DI USO PUBBLICO

1.IMPIANTI A RETE:

ACQUE BIANCHE E PUBBLICA ILLUMINAZIONE

TAV. N° **10A1**

SCALA 1:500

STATO AGGIORNAMENTI

rev. n°	motivo modifica	
00	CREAZIONE	data 10/12/2018
01	AGGIORNAMENTO	data 06/11/2019
02	AGGIORNAMENTO	data 27/01/2020
03	AGGIORNAMENTO	data 30/04/2020