

Tavola 2

LOCALITA' BUFFALORA

PROGETTO DI RIQUALIFICAZIONE  
STATICA E AMBIENTALE

PLANIMETRIA DEL PROGETTO DI RECUPERO

Lav. n° 79-20/ N. Prog. 01 | Data: Ottobre 2020 | Tecn. Geom. Michele Bellini | Scala 1:1000

La Ditta

I Progettisti



**SERVIZI MINERARI AMBIENTALI S.r.l.**


Via Roma, 1 - Paratico (Brescia) - Tel. 035/914633 Fax 035/914644

Questo disegno è di proprietà riservata e non può essere ricopiato, riprodotto o mostrato a terzi senza nostra autorizzazione scritta.

LEGENDA	
	ACCESSO ALL'AREA
	UBICAZIONE DEI CAPISALDI DI RIFERIMENTO (centri Amministrativa Provinciale di Brescia)
	FABBRICATI ESISTENTI
	38 LIMITE MAPPALI E RELATIVI NUMERI
	PALO E LINEA ENEL
132.2	QUOTE RILIEVO AEROFOTOGRAMMETRICO DEL 10.03.2005
129.79	QUOTE RILIEVO DEL SETTEMBRE 2020
125.47	QUOTE PROGETTO DI RECUPERO
121.67	QUOTE PROGETTO AUTORIZZATO CON PDC n.26375/2019
	PISTA CICLABILE
	LAGHETTO
	TANGENZIALE SUD - ALCIDE DE GASPARI
	VIA SERENISSIMA
	VIABILITÀ DI ACCESSO ALL'AREA - STRADA COMUNALE DELLA BUFFALORA
	RECUPERO AMBIENTALE GIÀ EFFETTUATO
	PIAZZALE DI SERVIZIO
	RECUPERO AREA CON STESURA TERRENO VEGETALE ED INERBIMENTO ARTIFICIALE CON SEMINA A SPAGLIO
	PROGETTO DI RIPRISTINO SCARPATE A.D. 1138 del 07.04.2009 E CON PDC n.26375/2019
	VIABILITÀ DI SERVIZIO ESISTENTE
	VIABILITÀ DI SERVIZIO AUTORIZZATA CON PDC n.26375/2019
	VIABILITÀ DI SERVIZIO DI PROGETTO
	ALBERATURA DI RECUPERO AUTORIZZATA CON PDC n.26375/2019
	ALBERI ESISTENTI ALL'INTERNO DELL'AREA
	NUOVA ALBERATURA DI PROGETTO DI SALVAGUARDIA DELLE CONNESSIONI AMBIENTALI DELLA RETE ECOLOGICA
	TRACCE SEZIONI
	FASCIA SPONDALE
	AREE ESTERNE AL COMPARTO DI INTERVENTO



PLANIMETRIA DELLO STATO DI FATTO SCALA 1:1000

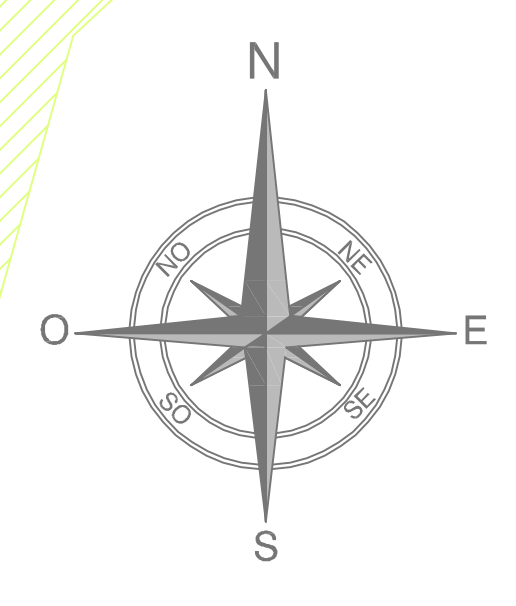

COMITENTE  
**ITALMARK S.r.l.**  
Via S. Eufemia 108  
25135 - Brescia

PROGETTO  
**PIANO ATTUATIVO PER NUOVI INSEDIAMENTI PRODUTTIVI IN AMBITI ESTRATTIVI DISMESSI, LOCALITA' BUFFALORA BRESCIA**  
AREA AT-B.4 ambito estrattivo ATEq 24  
Via Buffalora 54  
AREA PAV-SUAP ambito estrattivo ATEq 25  
Loc. Cascina Casella

PRATICHE AUTORIZZATE  
PDC PE3129/2020 Prot. n° 259665 del 2022 (rif. PANNI SH)  
RICHIESTA SUAP 27/04/2010 (rif. GABURRI S.p.a.)  
RIFERIMENTO 22-01 B

TAVOLA  
**LOTTO 1 - AREA AT-B.4 - ATE 24**  
PROGETTO APPROVATO: PLANIMETRIA GENERALE  
PDC PE3129/2020 Prot. n° 259665 (Rif. PANNI SH)

TAV. N° **06** SCALA 1: 1000

STATO AGGIORNAMENTI  
rev. n° motivo modifica  
00 CREAZIONE 29/11/2022

PROGETTAZIONE  
**b+ma**  
ARCHITETTURA URBANISTICA INGEGNERIA  
B+M Associati srl  
Viale Duca degli Abruzzi 103  
25124 - Brescia  
tel. 030388599 - fax 0303887659  
e-mail info@bmasr.it  
sito web www.bmasr.it

PROGETTISTI  
Arch. Fausto Barelli  
Ing. Riccardo Manfredi  
Arch. Guillermo Arnaudo