


Sezione 1

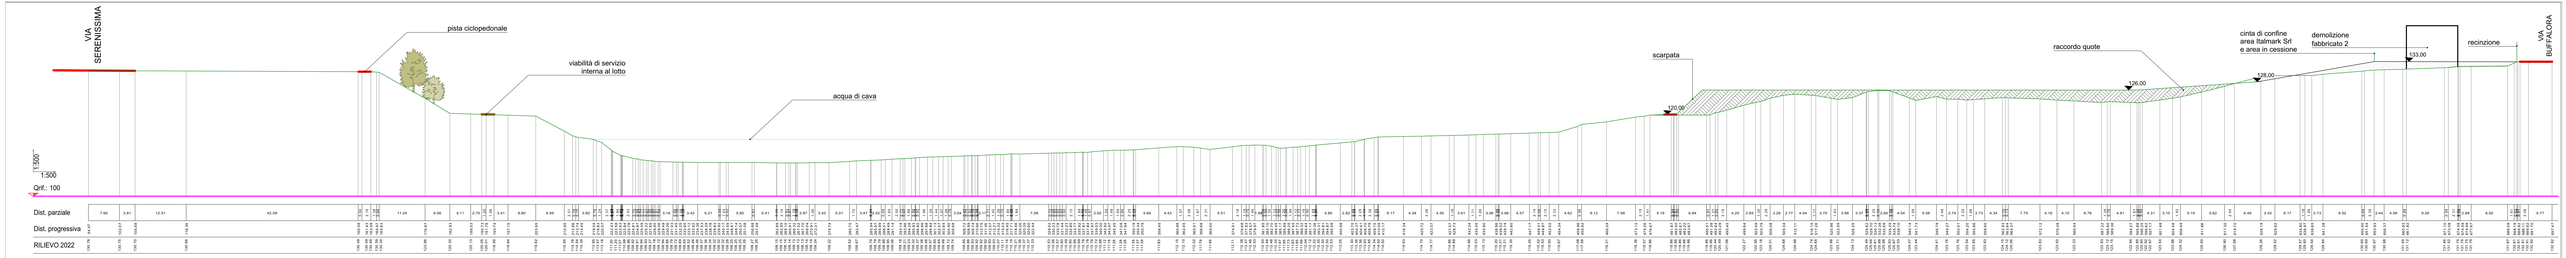


Sezione 2




Sezione 3

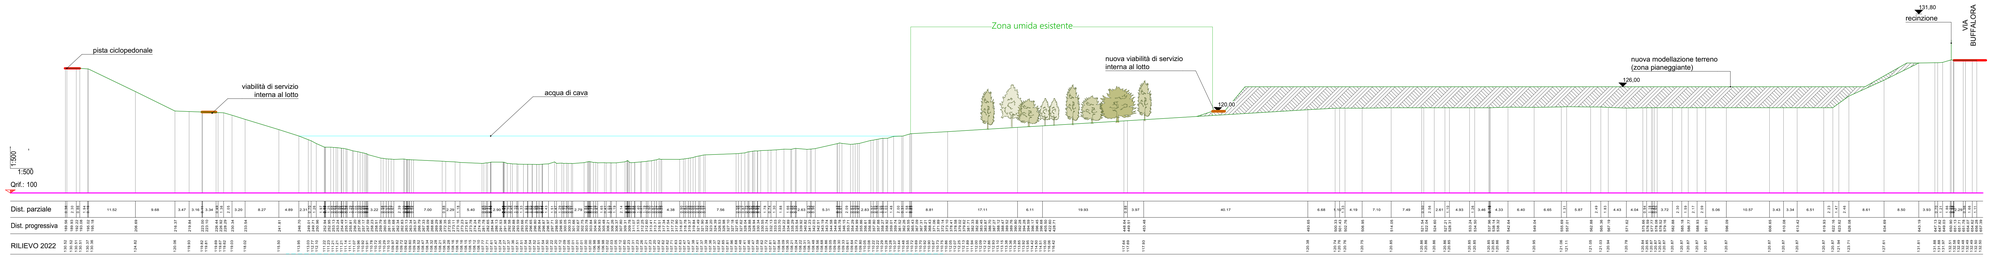


Sezione 4

COMMITTENTE

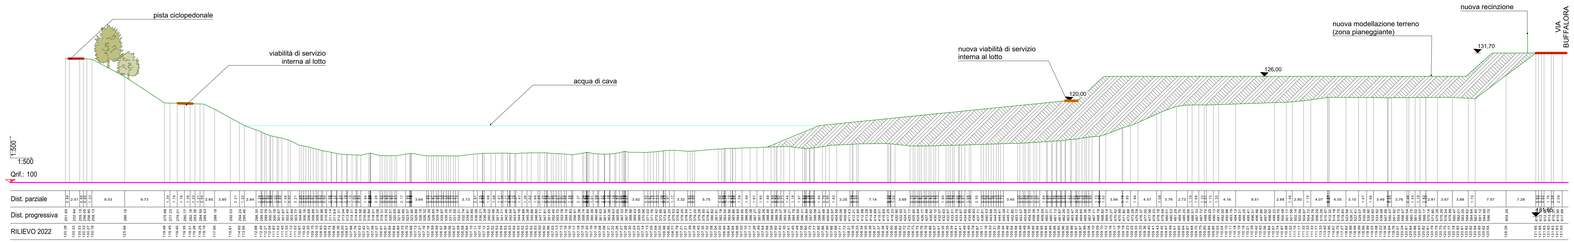**ITALMARK S.r.l.**
Via S. Eufemia 108
25135 - Brescia

PROGETTO

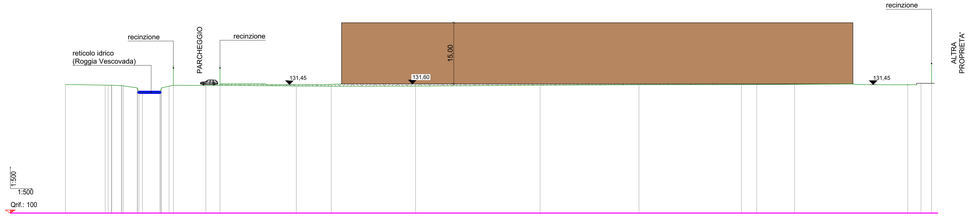**PIANO ATTUATIVO PER NUOVI INSEDIAMENTI PRODUTTIVI IN AMBITI ESTRATTIVI DISMESSI, LOCALITA' BUFFALORA BRESCIA**

**AREA AT-B.4 ambito estrattivo ATEg 24**
Via Buffalora 54
**AREA PAv-SUAP ambito estrattivo ATEg 25**
Loc. Cascina Casella

PRATICHE AUTORIZZATE

PDC PE3129/2020 Prot. n° 259665 del 2022
(rif. PANNI Srl)
RICHIESTA SUAP 27/04/2010
(rif. GABURRI S.p.a)

RIFERIMENTO 22-01 B

TAVOLA

**LOTTO 1 - AREA AT-B.4 - ATE 24**
PROGETTO: SEZIONI TERRITORIALI

TAV. N° 08

SCALA

STATO AGGIORNAMENTI

| rev. n° | motivo modifica | |
|---|---|---|
| 00 | CREAZIONE | 29/11/2022 |

PROGETTAZIONE

b+ma
ARCHITETTURA URBANISTICA INGEGNERIA

**B+MAssociati srl**
Viale Duca degli Abruzzi 103
25124 - Brescia
tel 030386499 - fax 0303387659
e-mail info@bmasrl.it
sito web www.bmasrl.it

PROGETTISTI

Arch. Fausto Baresi
Ing. Riccardo Manfredi
Arch. Guillermo Arnaudo

Il presente documento è proprietà di B+MAssociati srl. Il presente documento non può essere riprodotto o trasmesso a terzi senza autorizzazione.