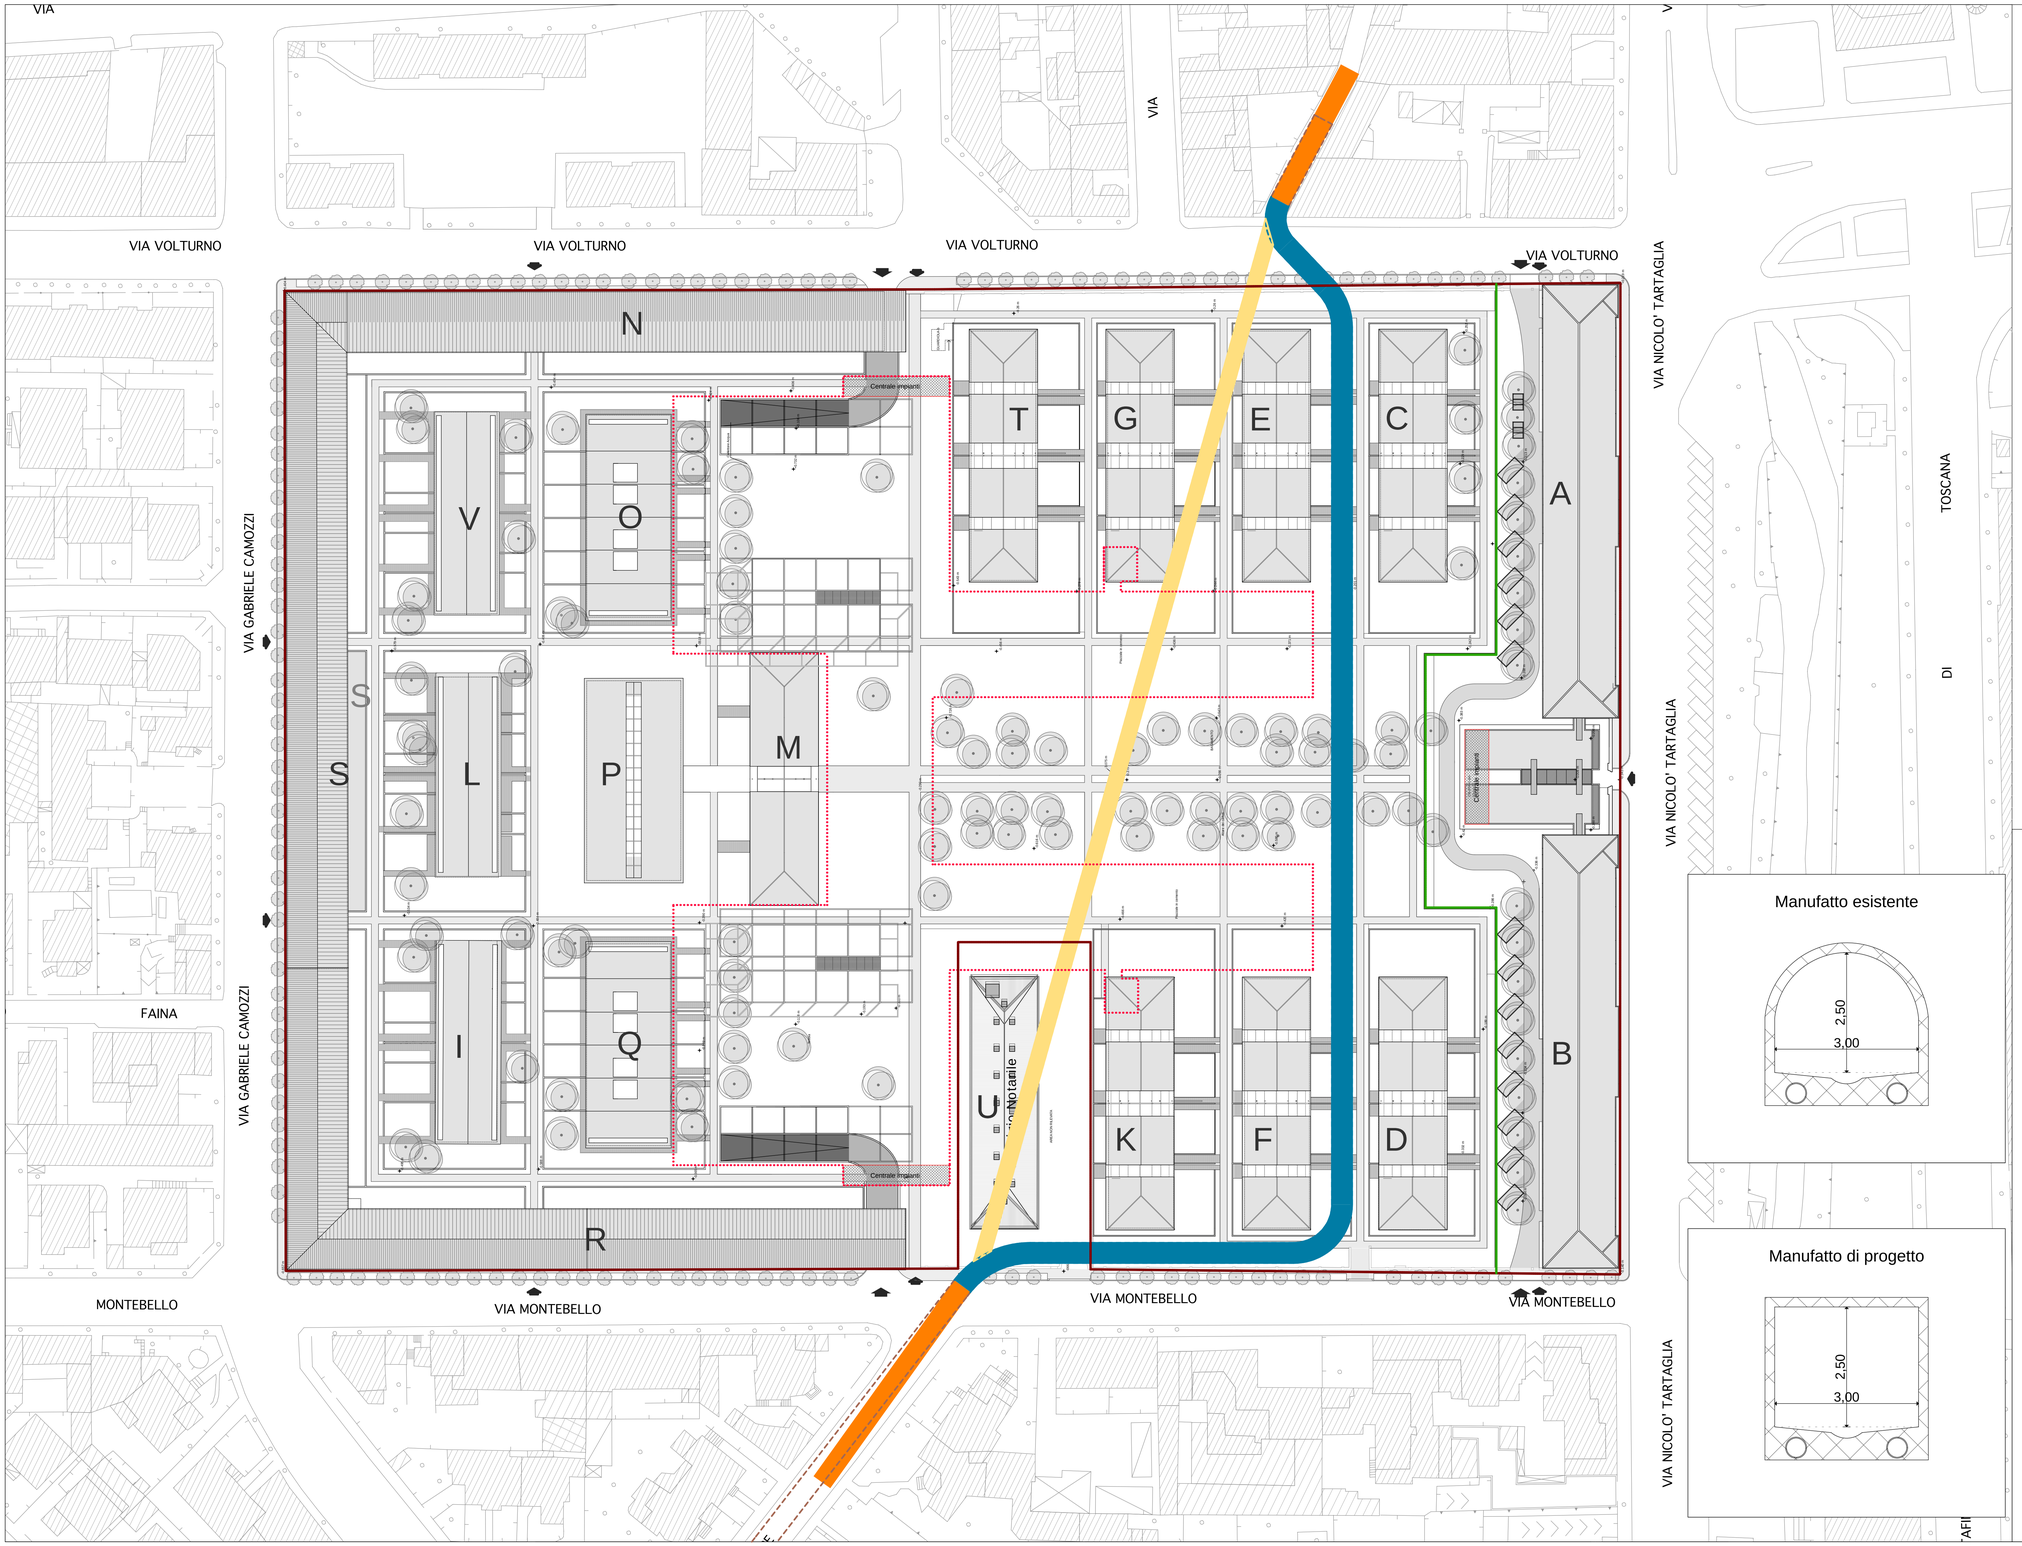

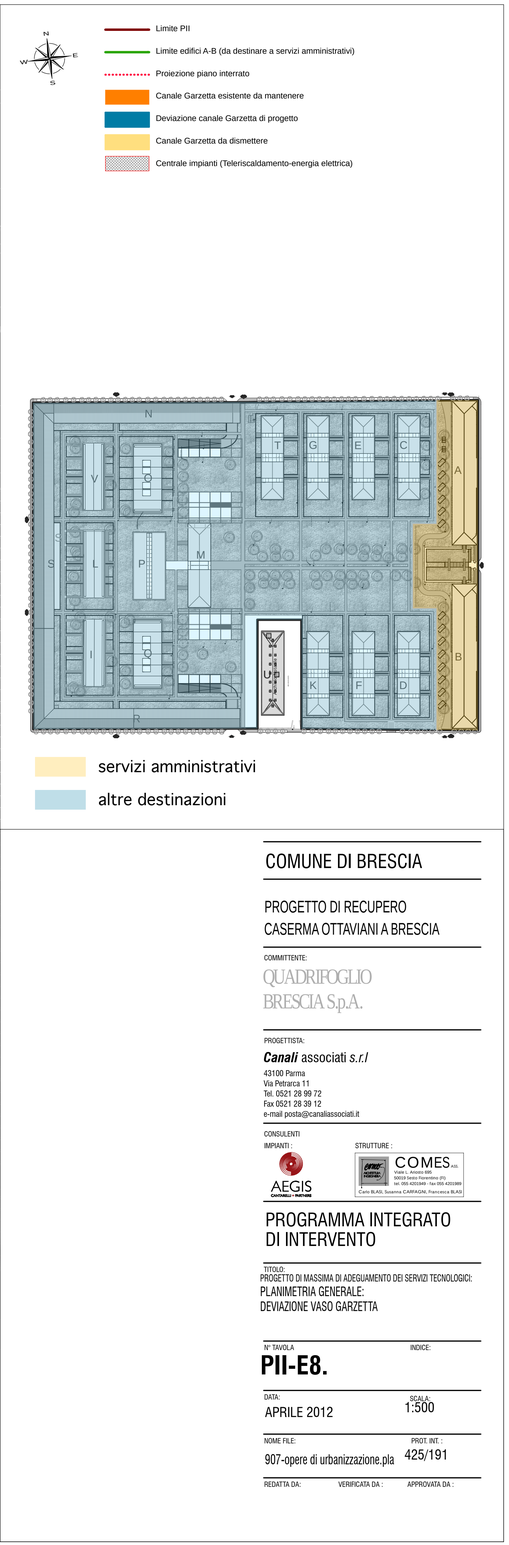

COMUNE DI BRESCIA

PROGETTO DI RECUPERO
CASERMA OTTAVIANI A BRESCIA

COMMITTENTE:
QUADRIFOGLIO
BRESCIA S.p.A.

PROGETTISTA:
Canali associati *s.r.l*
43100 Parma
Via Petrarca 11
Tel. 0521 28 99 72
Fax 0521 28 39 12
e-mail posta@canaliassociati.it

CONSULENTI
IMPIANTI :
AEGIS
CONSORZIO - PARMA

STRUTTURE :
COMES A.S.
Studio C. Associato ARE
50019 Sesto Fiorentino (FI)
tel. 055 4202348 - fax 055 4201989
Carlo BLAS, Susanna CARRAGNI, Francesca BLAS

PROGRAMMA INTEGRATO DI INTERVENTO

TITOLO:
PROGETTO DI MASSIMA DI ADEGUAMENTO DEI SERVIZI TECNOLOGICI:
PLANIMETRIA GENERALE:
DEVIAZIONE VASO GARZETTA

N° TAVOLA
PII-E8.

INDICE:

DATA:
APRILE 2012

SCALA:
1:500

NOME FILE:
907-opere di urbanizzazione.pla

PROT. INT. :
425/191

REDATTA DA:
VERIFICATA DA :
APPROVATA DA :