


V-DP 03


Stato di attuazione della Pianificazione Attuativa previgente

- Piani Attuativi non attivati
- Piani Attuativi approvati
- Piani Attuativi Convenzionati
- Piani Attuativi in corso di costruzione
- Piani Attuativi Conclusi

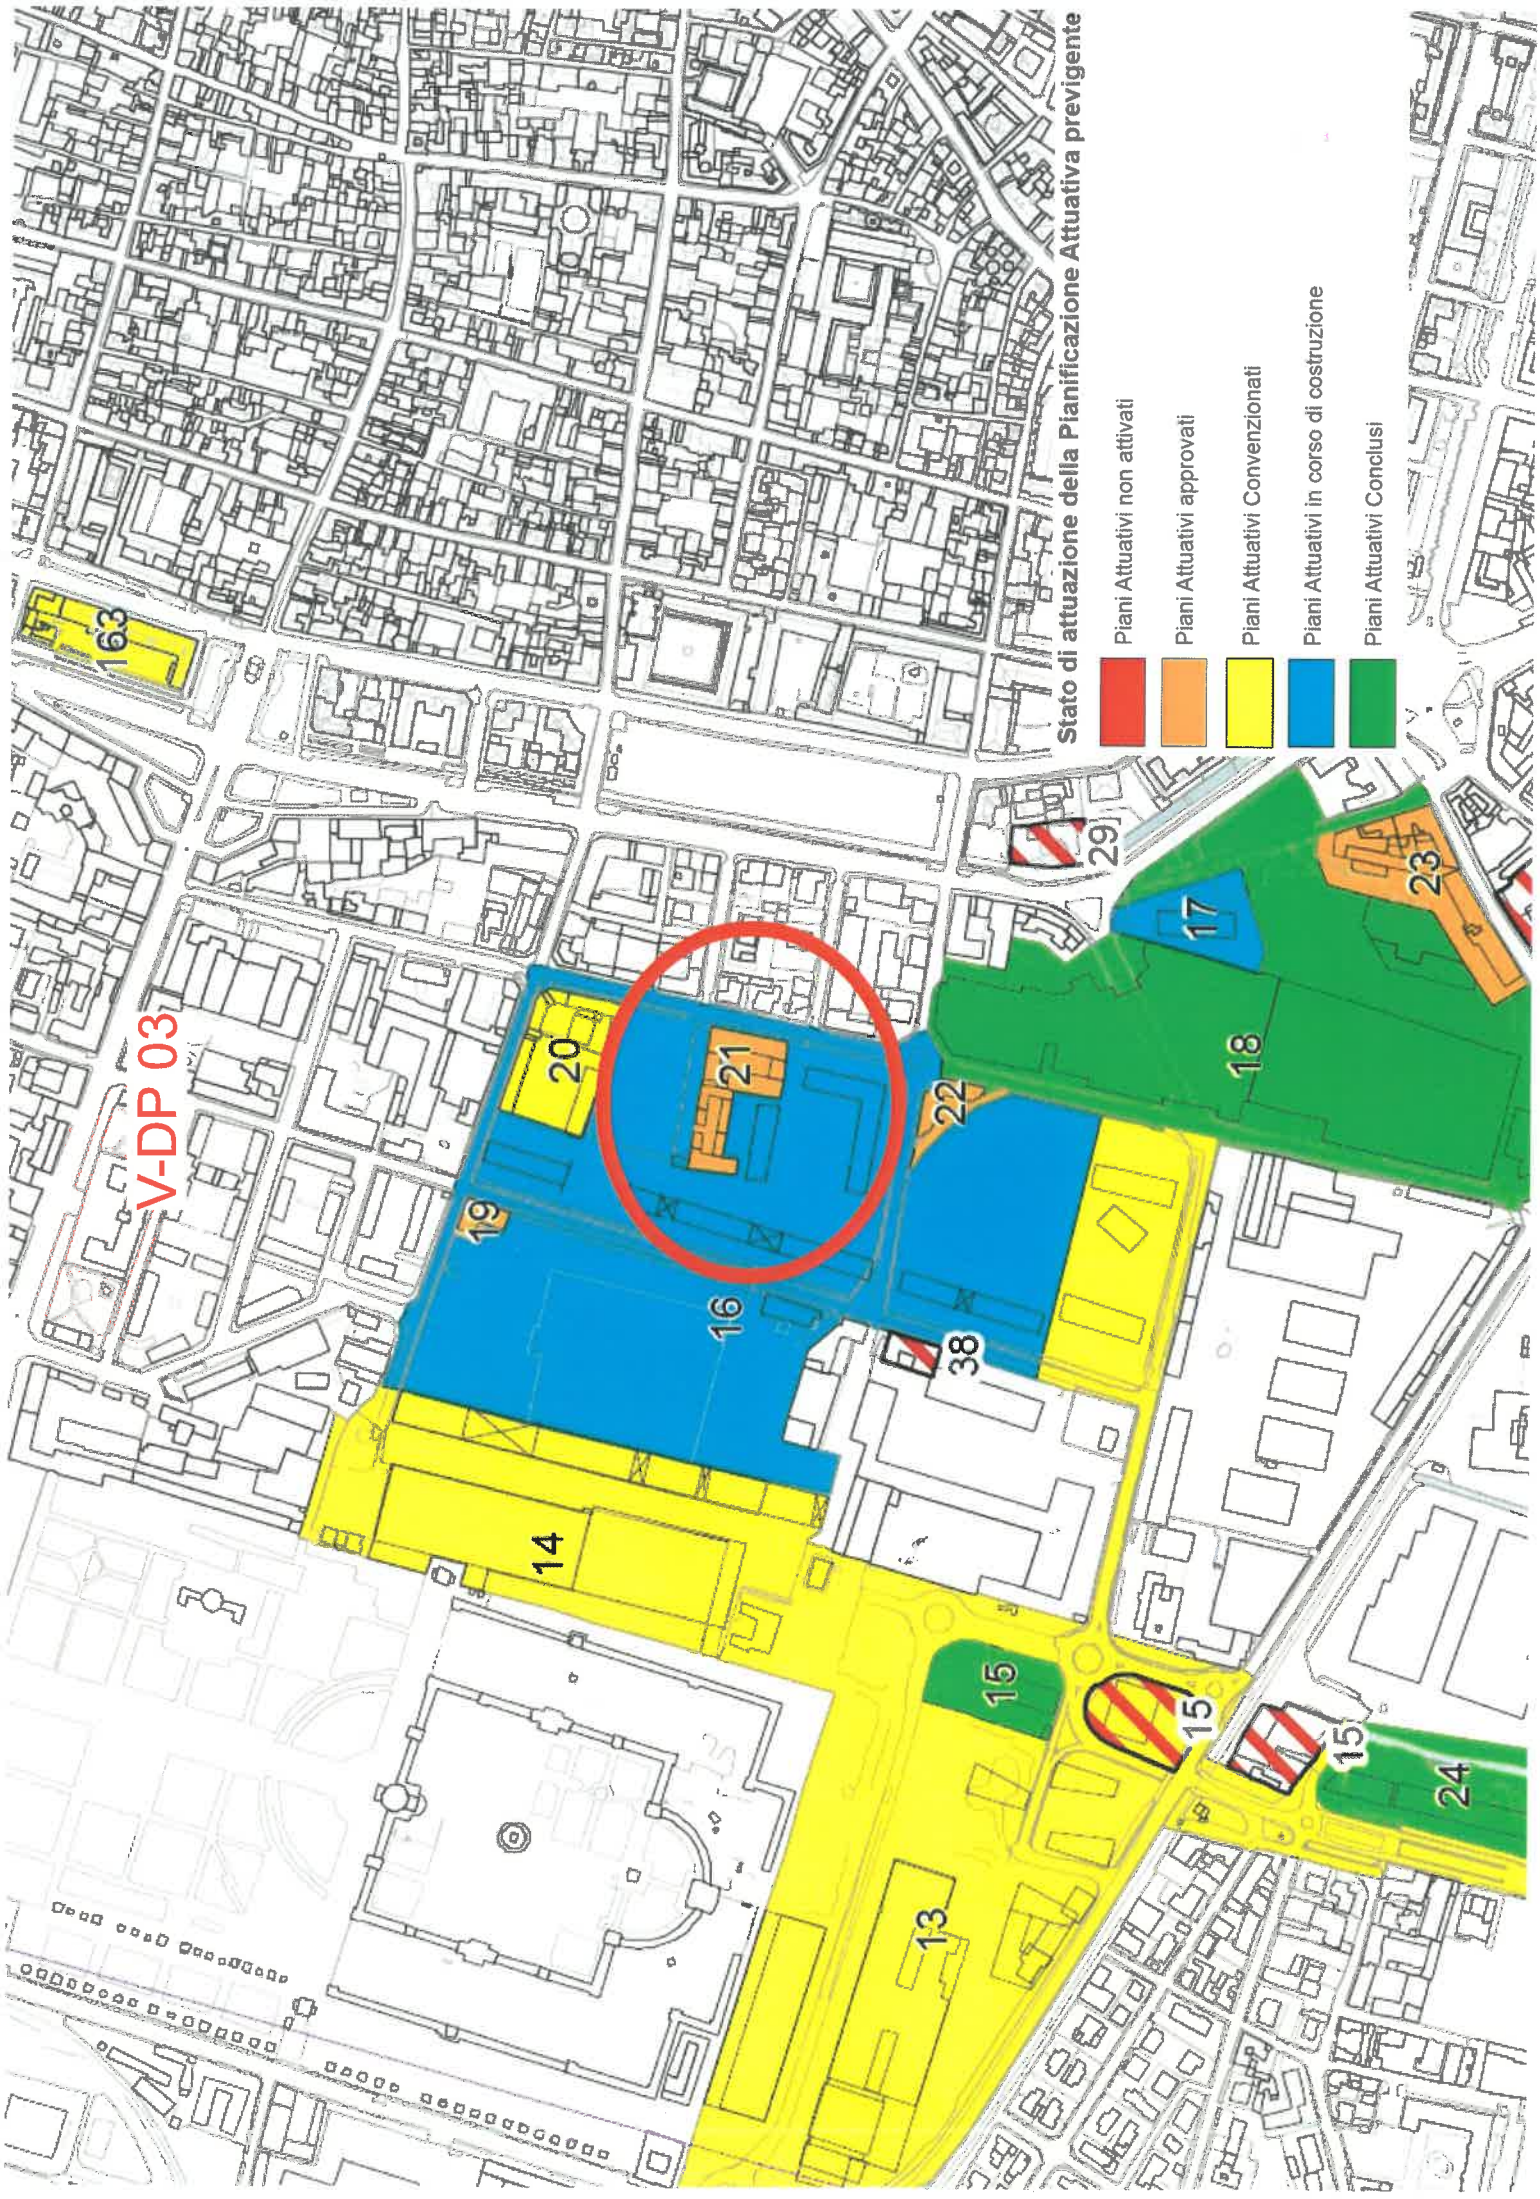


V-DP06.2

SCALA 1:5000

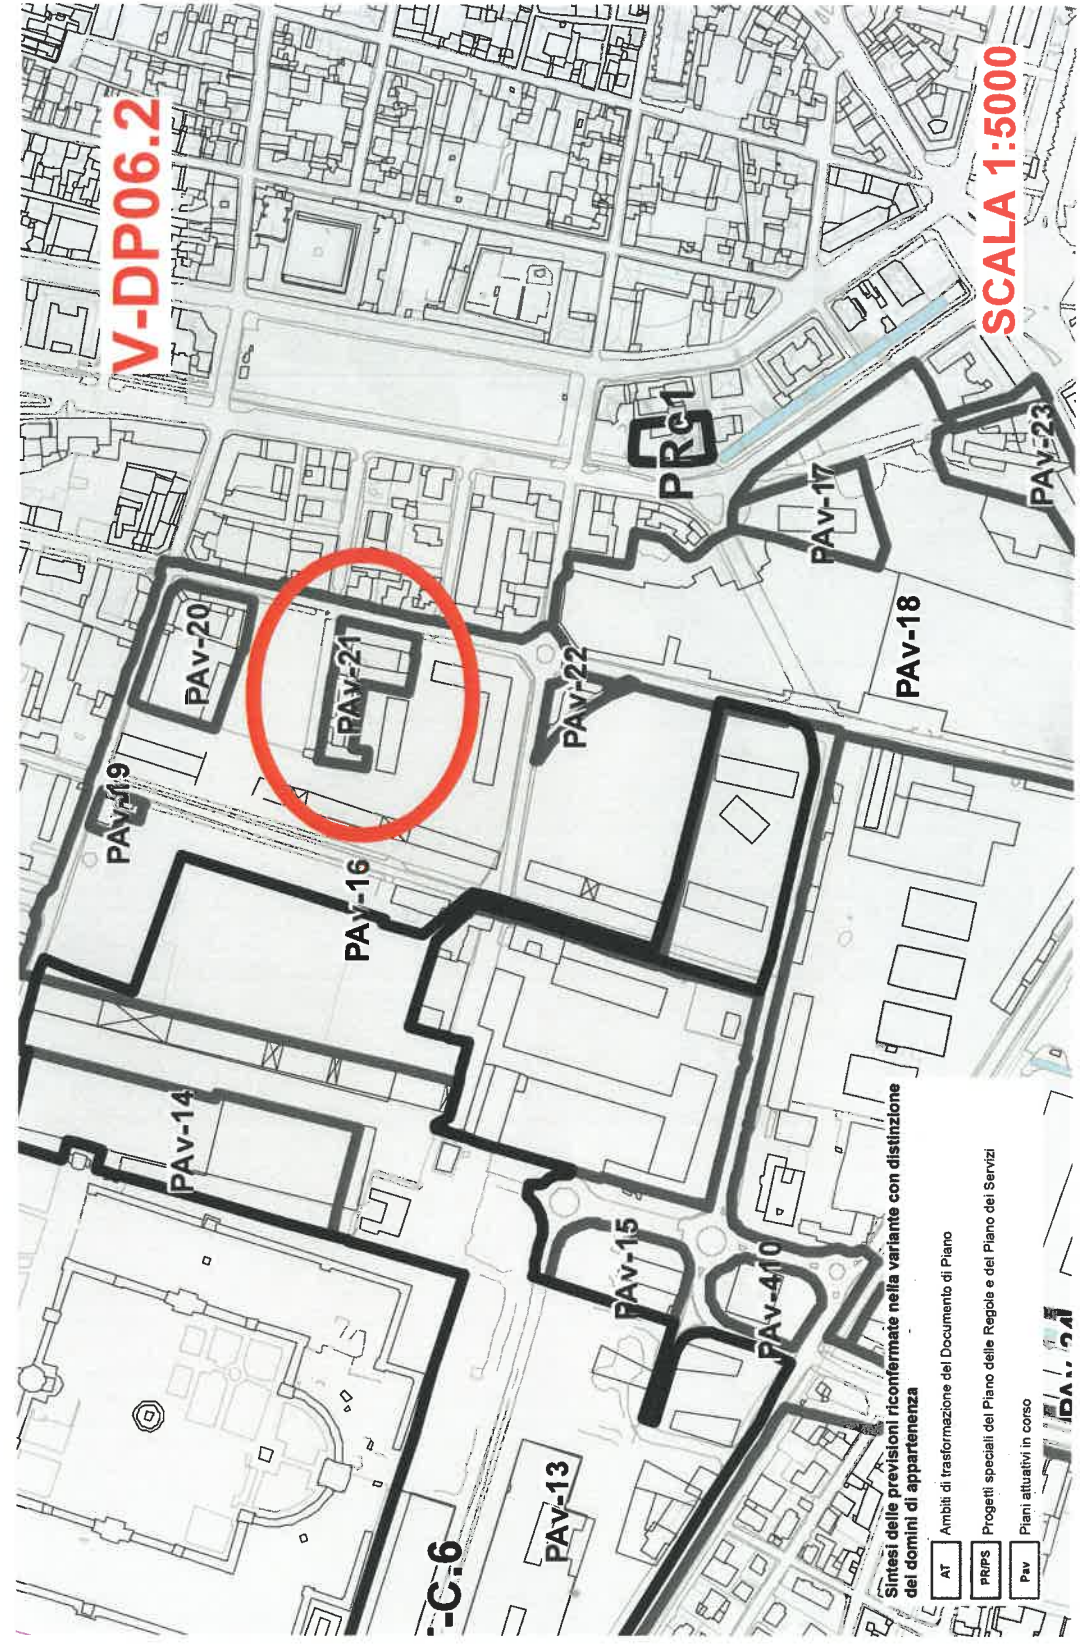

Sintesi delle previsioni riconfermate nella variante con distinzione dei domini di appartenenza

- AT Ambiti di trasformazione del Documento di Piano
- PRPS Progetti speciali del Piano delle Regole e del Piano dei Servizi
- Pav Piani attuativi in corso

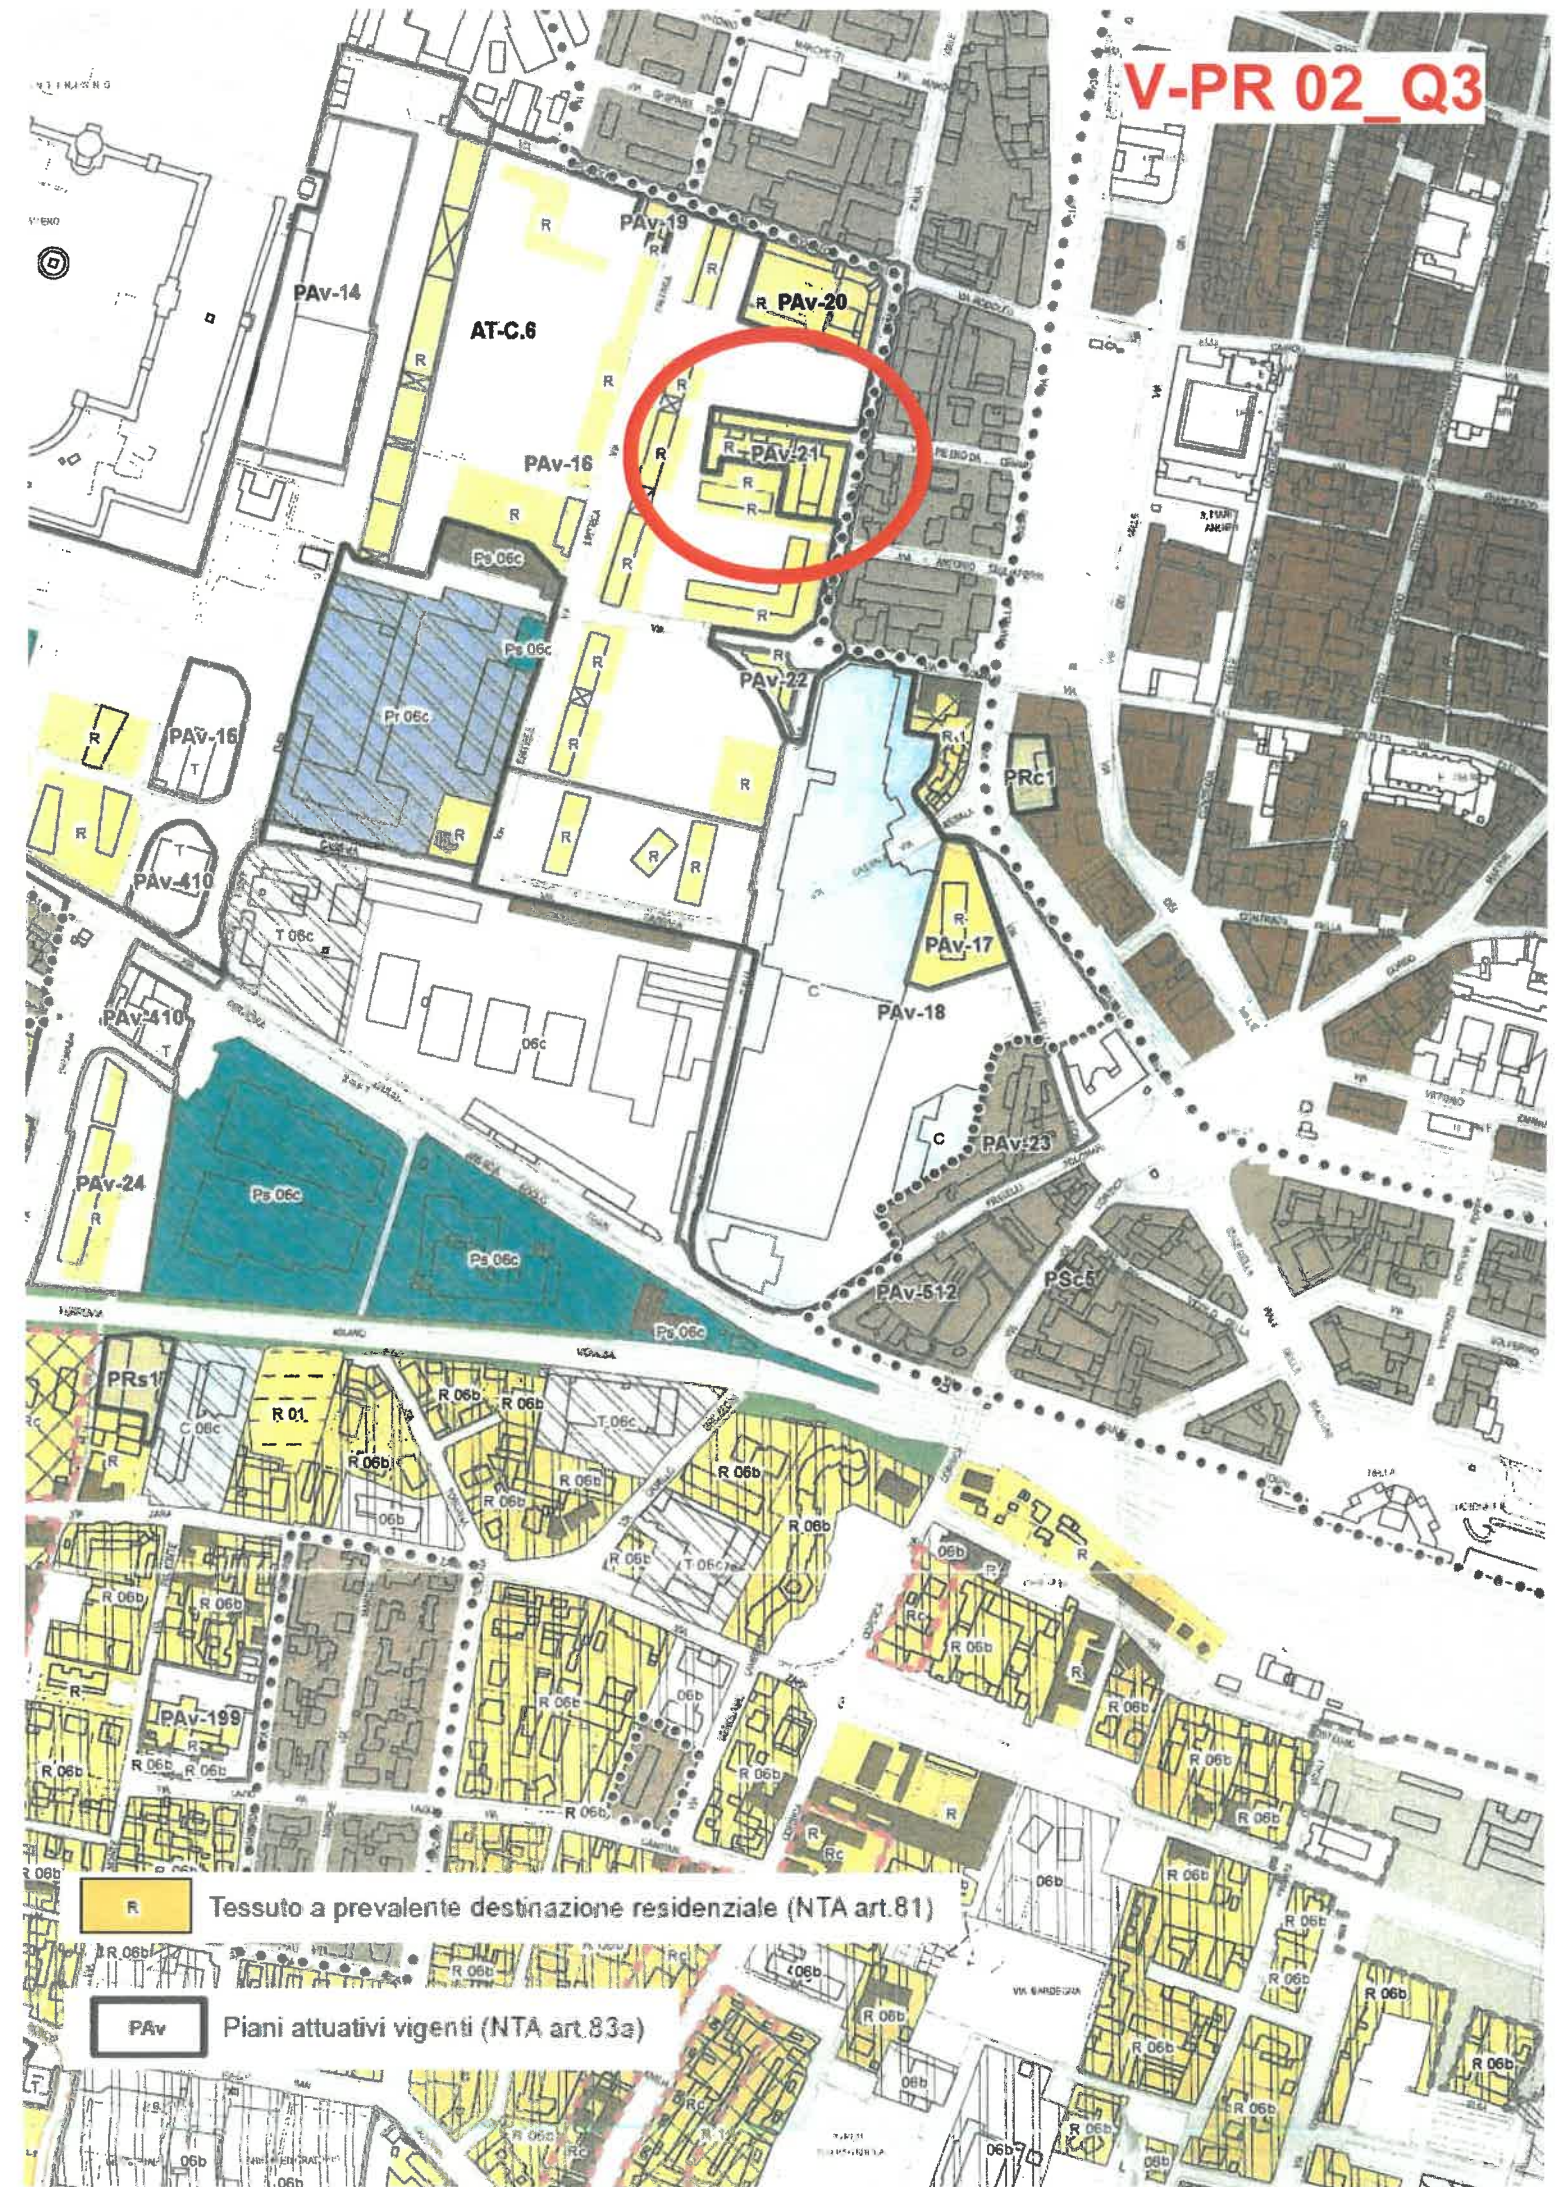

**R** Tessuto a prevalente destinazione residenziale (NTA art.81)

**PAV** Piani attuativi vigenti (NTA art.83a)

