

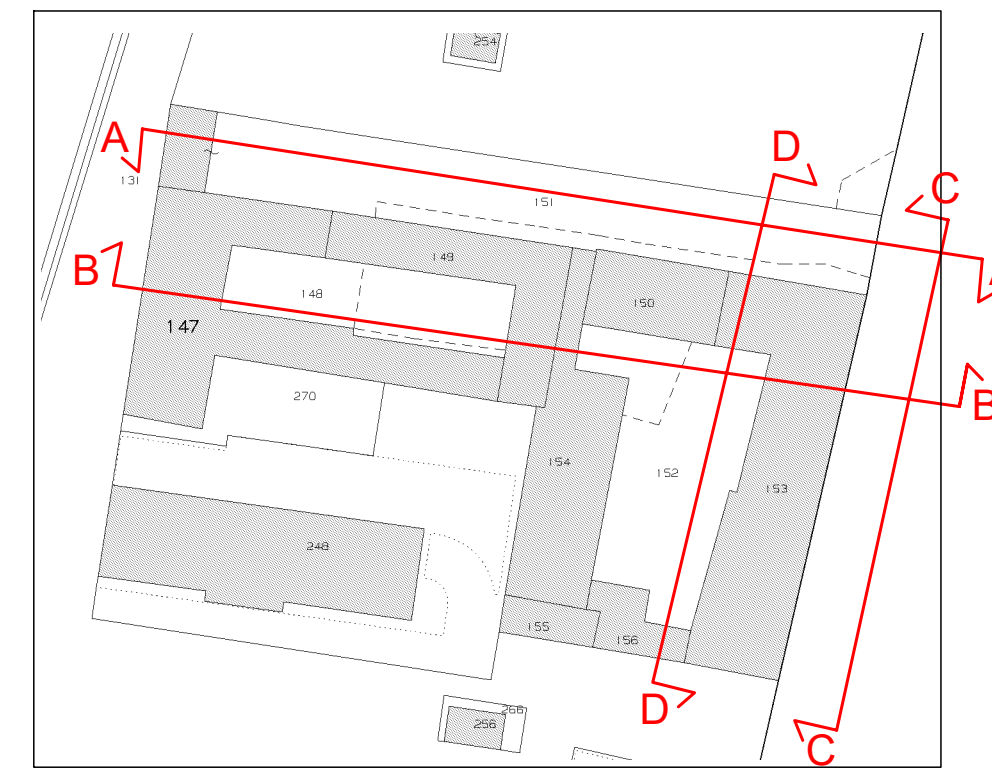


SEZIONE A-A SCALA 1:250

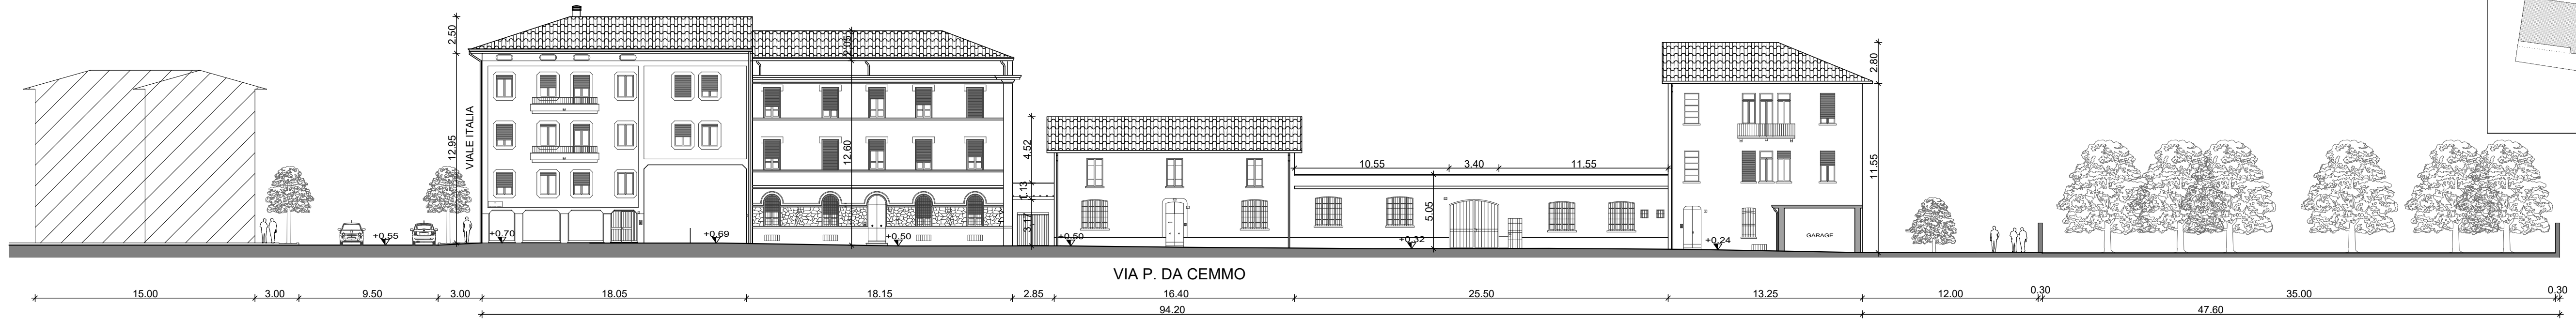

SCALA 1:1000

SEZIONE B-B SCALA 1:250

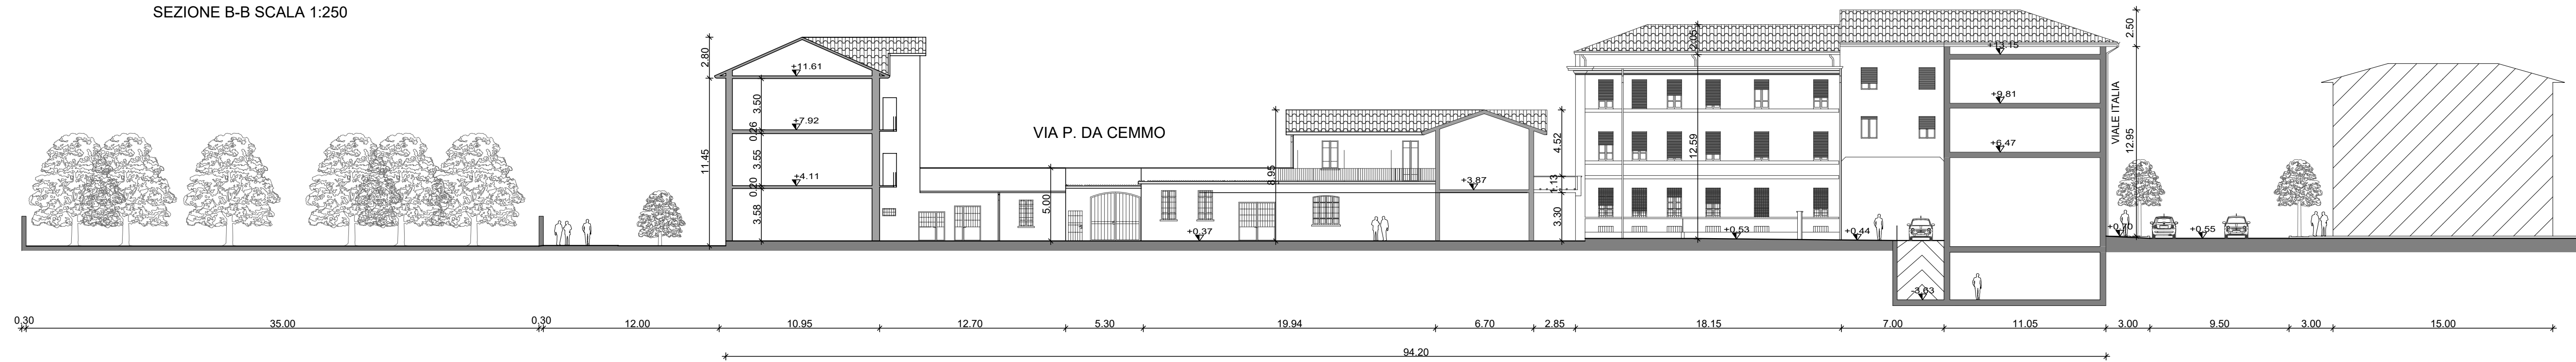

Variante PAV21
Sezioni A-A / B-B di rilievo