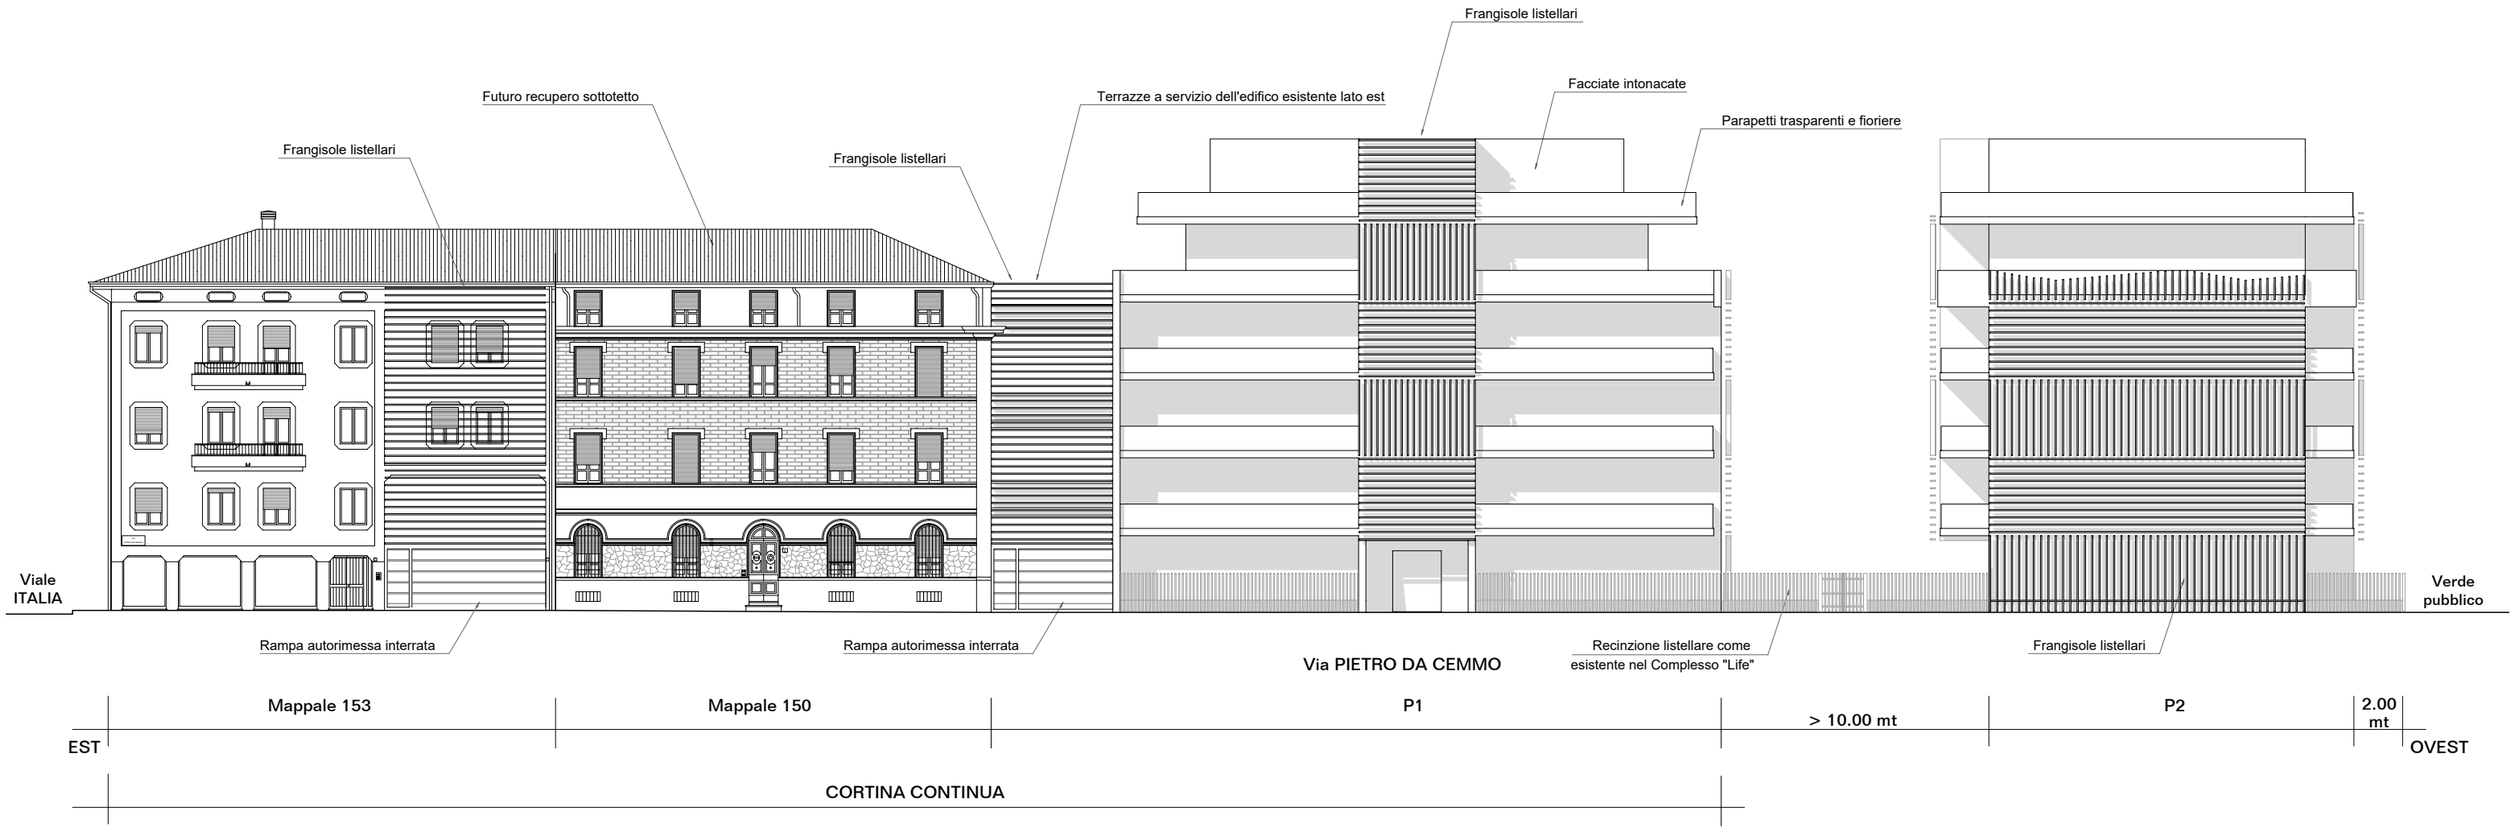

PROSPETTO DI PROGETTO TIPO (fronte Nord)

Variante PAv21
Prospetto di progetto tipo
Fronte Nord

Scala 1:250