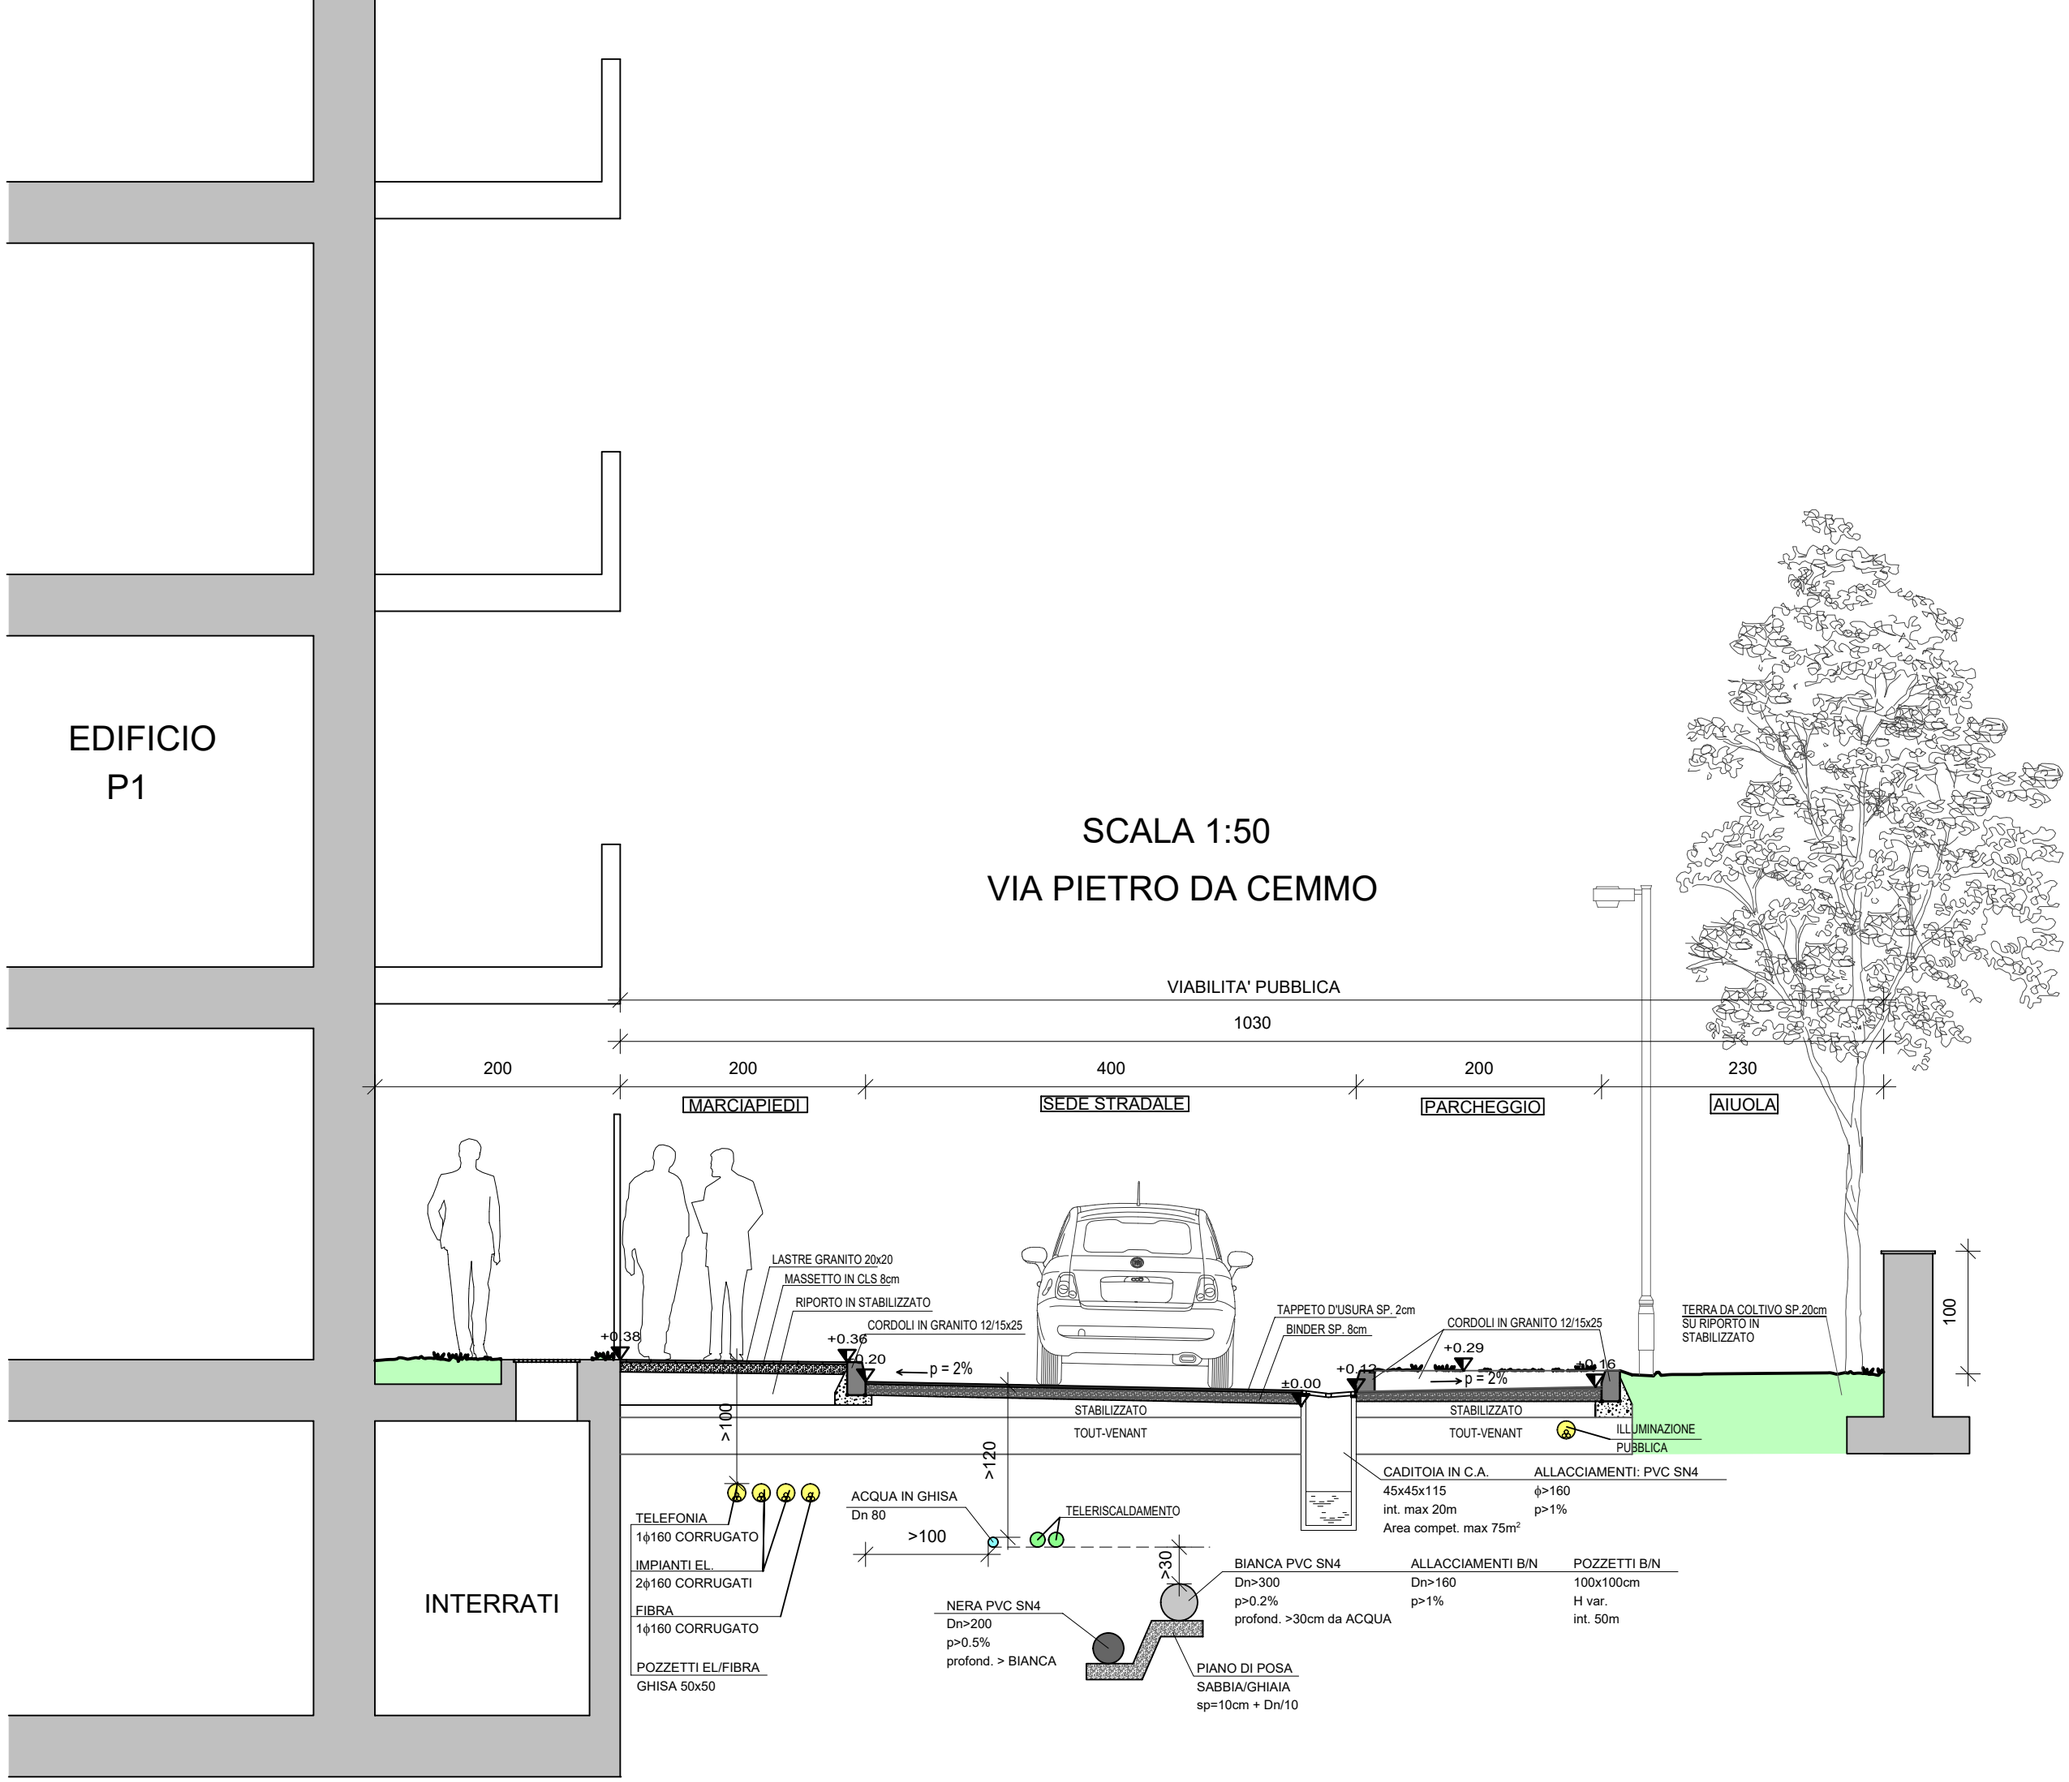
EDIFICIO
P1
SCALA 1:50
VIA PIETRO DA CEMMO
VIABILITA' PUBBLICA
1030
200
200
400
200
230
MARCIAPIEDI
SEDE STRADALE
PARCHEGGIO
AIUOLA
LASTRE GRANITO 20x20
MASSETTO IN CLS 8cm
RIPORTO IN STABILIZZATO
CORDOLI IN GRANITO 12/15x25
+0.38
+0.36
+0.20
p = 2%
TAPPETO D'USURA SP. 2cm
BINDER SP. 8cm
CORDOLI IN GRANITO 12/15x25
+0.29
+0.13
±0.00
p = 2%
+0.16
TERRA DA COLTIVO SP.20cm
SU RIPORTO IN
STABILIZZATO
100
>100
>120
STABILIZZATO
TOUT-VENANT
STABILIZZATO
TOUT-VENANT
ILLUMINAZIONE
PUBBLICA
CADITOIA IN C.A.
45x45x115
int. max 20m
Area compet. max 75m²
ALLACCIAMENTI: PVC SN4
ϕ>160
p>1%
TELEFONIA
1ϕ160 CORRUGATO
IMPIANTI EL.
2ϕ160 CORRUGATI
FIBRA
1ϕ160 CORRUGATO
POZZETTI EL/FIBRA
GHISA 50x50
ACQUA IN GHISA
Dn 80
>100
TELERISCALDAMENTO
>30
NERA PVC SN4
Dn>200
p>0.5%
profond. > BIANCA
BIANCA PVC SN4
Dn>300
p>0.2%
profond. >30cm da ACQUA
ALLACCIAMENTI B/N
Dn>160
p>1%
POZZETTI B/N
100x100cm
H var.
int. 50m
PIANO DI POSA
SABBIA/GHIAIA
sp=10cm + Dn/10
INTERRATI