




SEZIONE 1 - 1

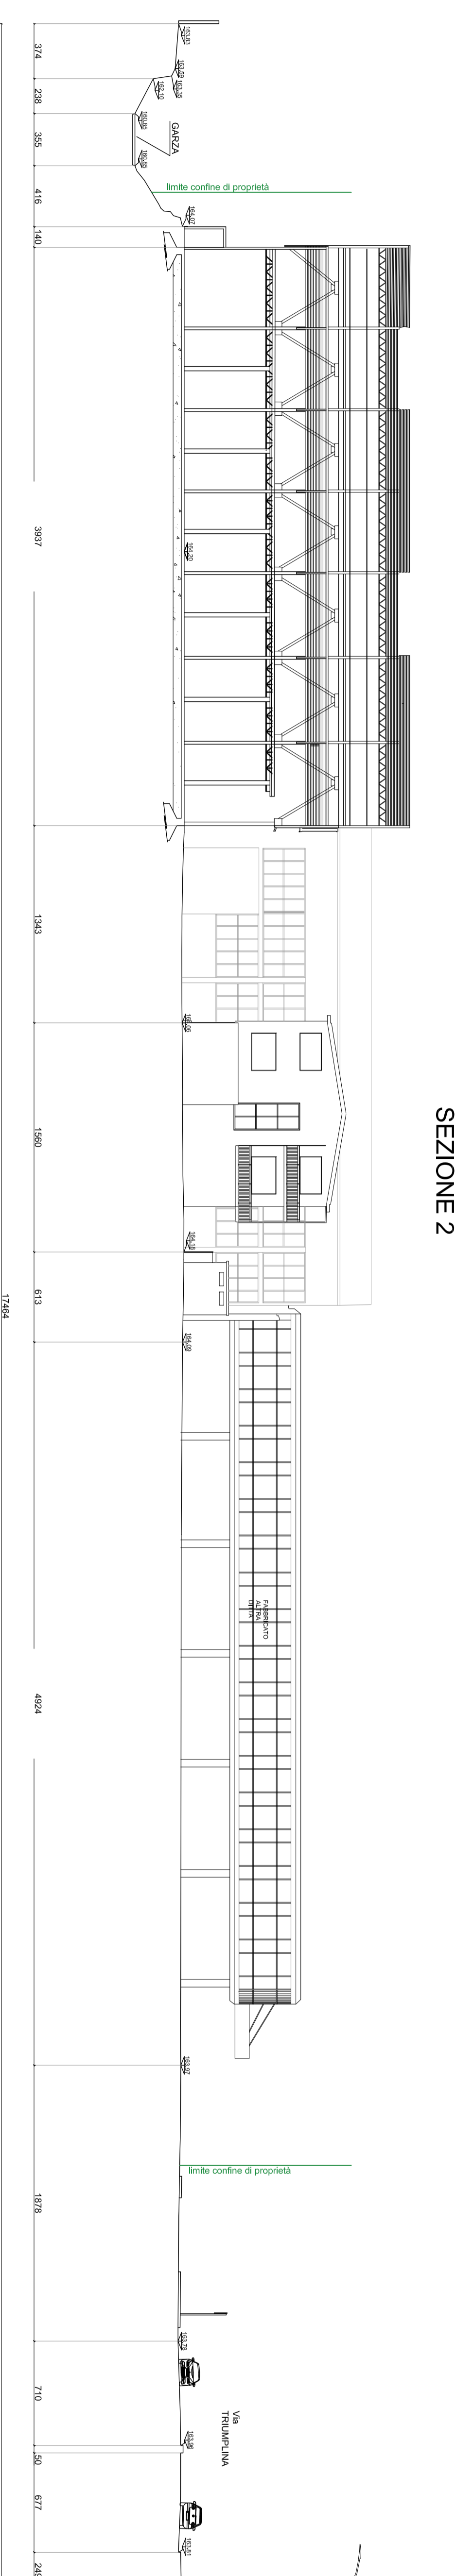

SEZIONE 2

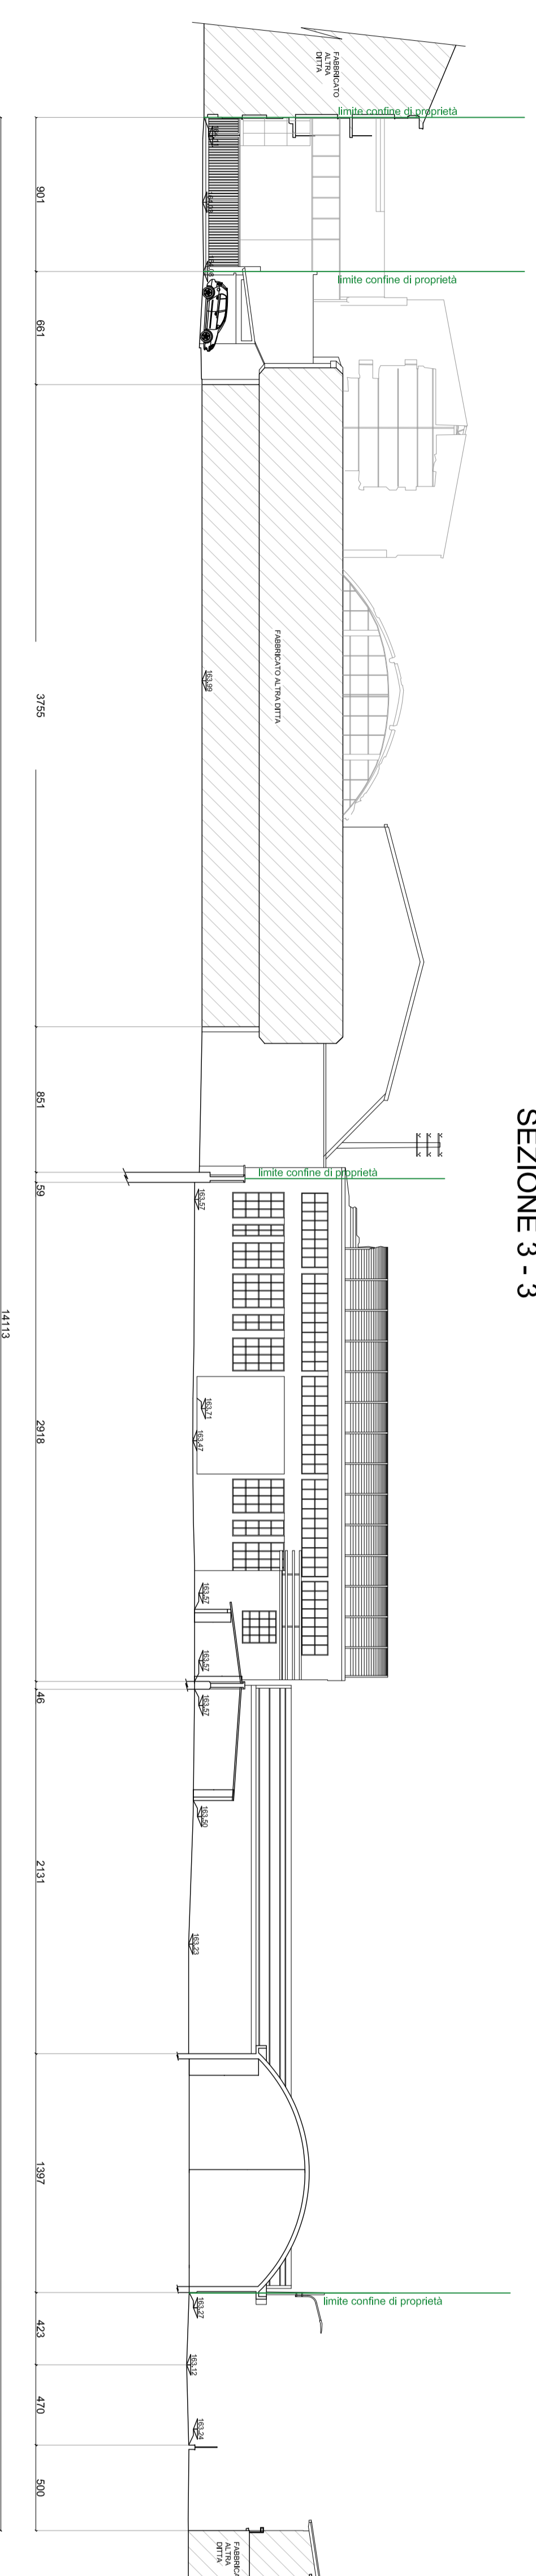

SEZIONE 3 - 3

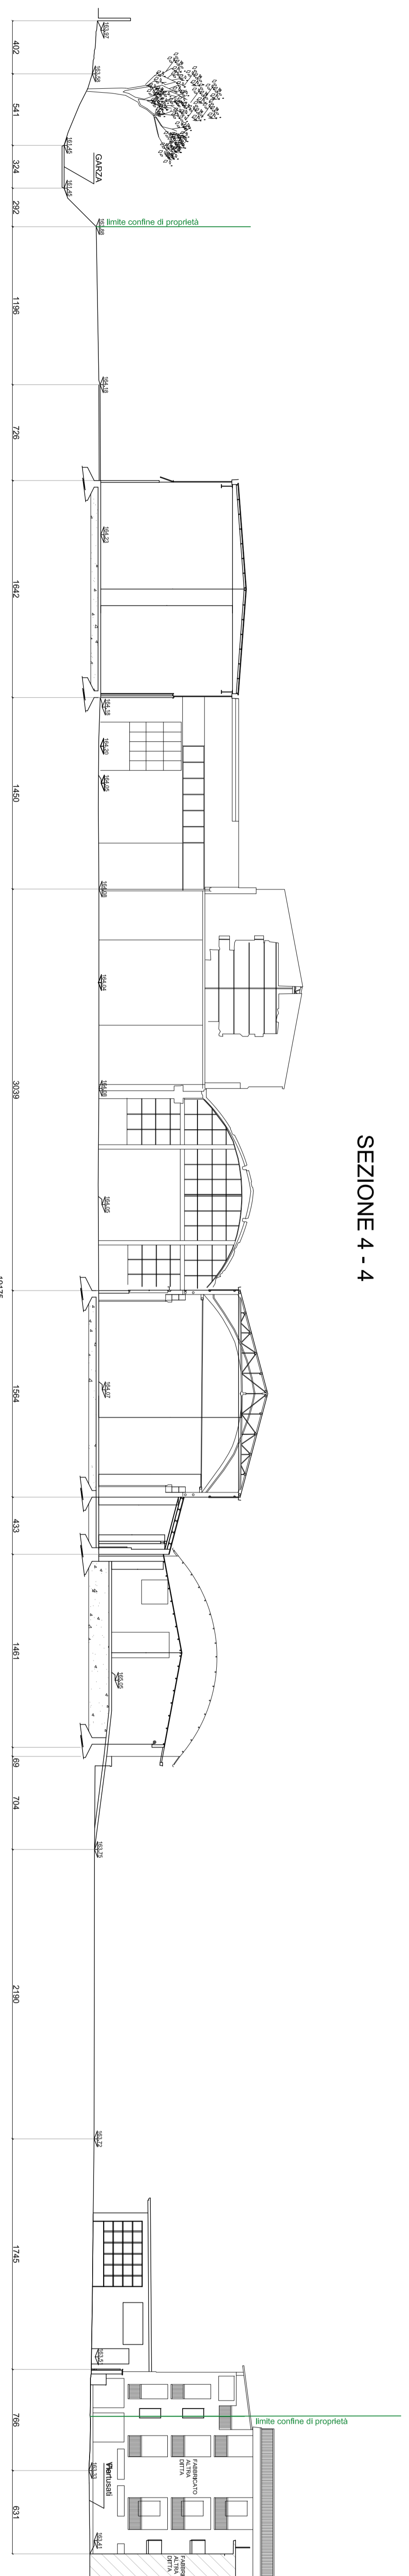

SEZIONE 4 - 4



Regione Lombardia - Provincia di Brescia
COMUNE di BRESCIA

PIANO ATTUATIVO IN VARIANTE AL PGT
AT-E.1.2 PERTUSATI

COMUNITA' TERRITORIALE
 25049 BRESCIA

TAV. **3.1**
SEZIONI DI RILIEVO

PROGETTISTI:
OGD STUDIO
 GIANFRANCO GIARDINO
 ARCHITETTO
 STUDIO GARDINO
 ARCHITETTI
 STUDIO GARDINO
 ARCHITETTI

DATA:
 GIUGNO 2022

SCALA:
 1:200

A meno di legge a prima stampa, non potrà essere riprodotto, né comparso o usato, né utilizzato per scopi diversi da quelli di destinazione senza l'autorizzazione scritta del progettista, o in deroga se prevista.