




PIOPPI DIAM. MAX CM 15 - ROBINIE DIAM. MAX. 10 CM




PIOPPI - DIAM. MAX CM 10



VISTA 5

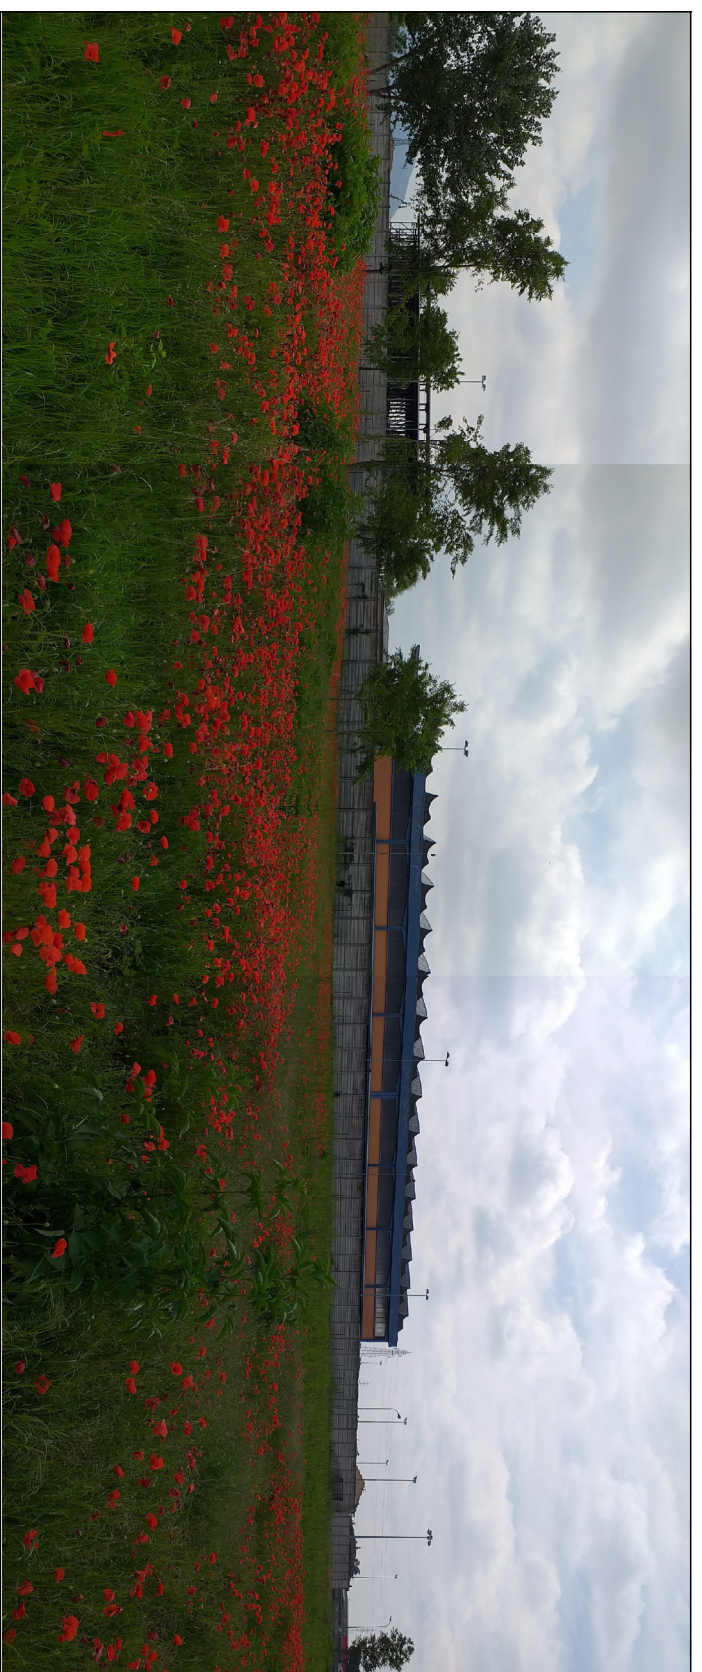

VISTA 1

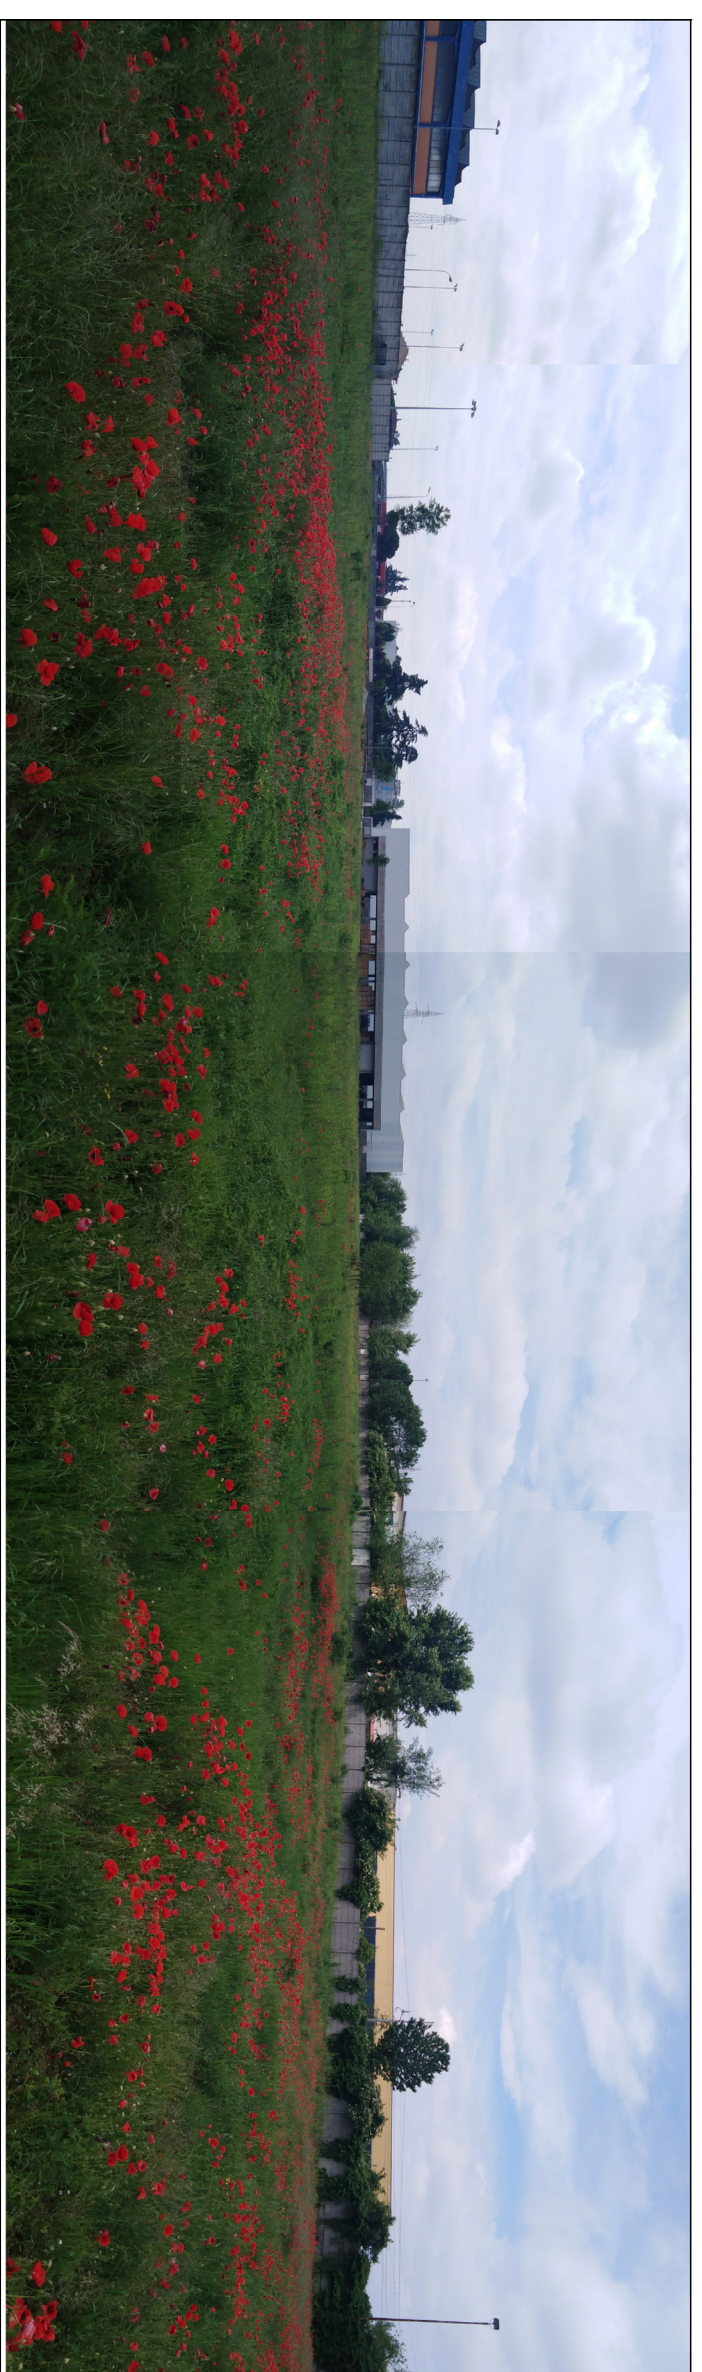

VISTA 2



VISTA 3



VISTA 4



ROBINIA - DIAM. CM 15



ROBINIA - DIAM. CM 25



TIGLI - DIAM. MAX CM 25

Franchini Lamiere S.p.A.

1 / 01

COMUNE DI BRESCIA

PROGETTO
Ampliamento deposito coperto lamiere

COMITENTE
Franchini Lamiere S.p.A.
Via IV Novembre, 32 - 25120 VIVATO (BS)

Progetto di variante al PGT: AT.B.3.

PROGETTISTA
Ing. Paolo Gallandi & Partners
Via Milano, 7 - 25124 - BRESCIA
Telefono 030 / 2439202 - E-mail coop@paoligallandi.it
Interczo PEO: paoligallandi@paoligallandi.it



Ing. DARIO GAGLIARDI - BRESCIA (BS)
Progettazione e Direzione Lavori
Sig. Franchini Lamiere S.p.A.
Franchini Lamiere S.p.A.
Progettazione

DESCRIZIONE
DOCUMENTAZIONE FOTOGRAFICA AREA
RILEVO ESSENZE ARBOREE

Indice	Data	Descrizione	Approvazione
	01/08/2019	Plan. Progetto - Plan. Dispositivo	Revisione
	18/04/19		RI