


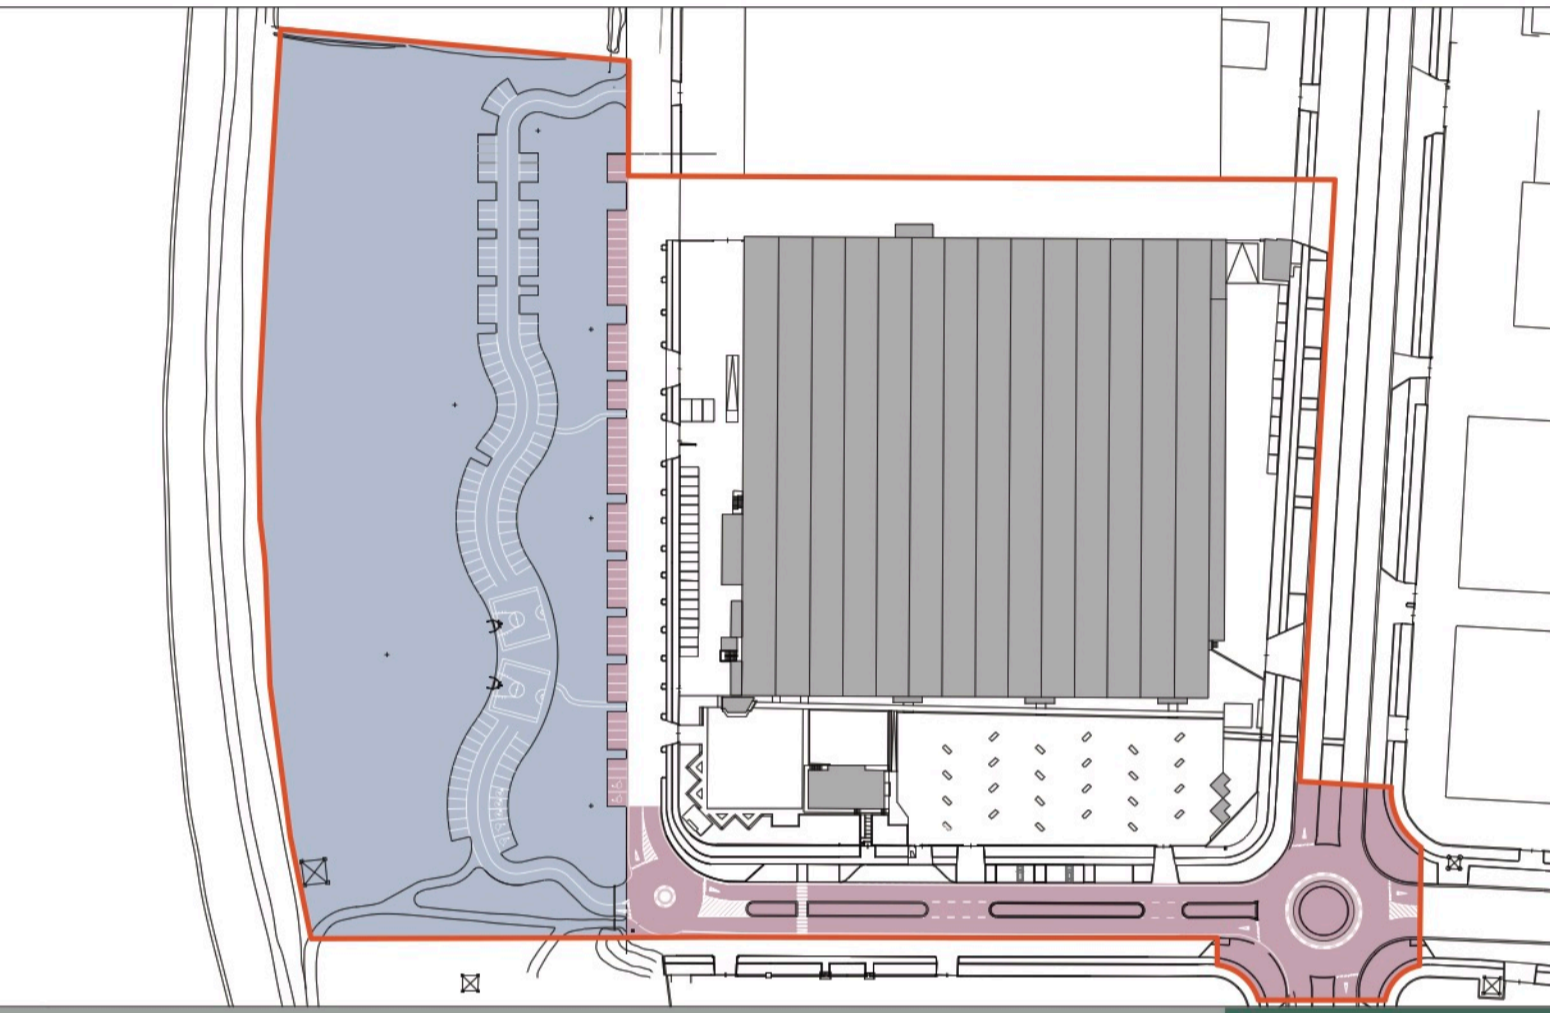

- ### LEGENDA
- Perimetro Piano attuativo
 - Palo illuminazione (ESISTENTE/ELIMINATO-IN PROGETTO)
 - Pallina Gasdotto (ESISTENTE/ELIMINATA-IN PROGETTO)
 - Caditoia stradale (ESISTENTE)
 - Copertura edifici
 - Pavimentazione in cemento liscio
 - Pavimentazione in asfalto carrabile
 - Pavimentazione in pietra
 - Pavimentazione in asfalto pedonale
 - Passerella in legno
 - Pavimentazione in autobloccanti permeabile
 - Aiuole verdi
 - Prato stabile
 - Ampliamenti edilizi previsti
 - Demolizioni edilizie previste
 - Trincea idraulica
 - Alberi di nuova piantumazione
 - Alberi esistenti salvaguardati
 - Noccioli
 - Roseti
 - Parcheggio con colonna ricarica per auto elettriche
 - Parcheggio disabili

- Urbanizzazione primaria
- Urbanizzazione secondaria



OGGETTO PIANO ATTUATIVO COPAN PARK

TITOLO PLANIVOLUMETRICO

In
P3-1

PROTOCOLLO

COMUNE DI BRESCIA

PROGETTO

arch Francesco APOLLONIO	ing Diego CARAFFINI
dott Alessandro BUGATTI	nat Marco TORRETTA
ing Ruggero FRUSCA	ing Cesare TREBESCHI
arch Davide MUTTI	geol Marco VENTURINI
arch Anna GOZZI	agr Gabriele ZOLA
arch Marco ROSINI	ing Paolo ZANOLI

COMITENTE

COPAN
Innovating Together™

COPAN ITALIA S.p.A.
via Francesco Perotti 10 | 25125 | Brescia
P.IVA 01740560170

