




PLANIMETRIA DI INQUADRAMENTO

1:500

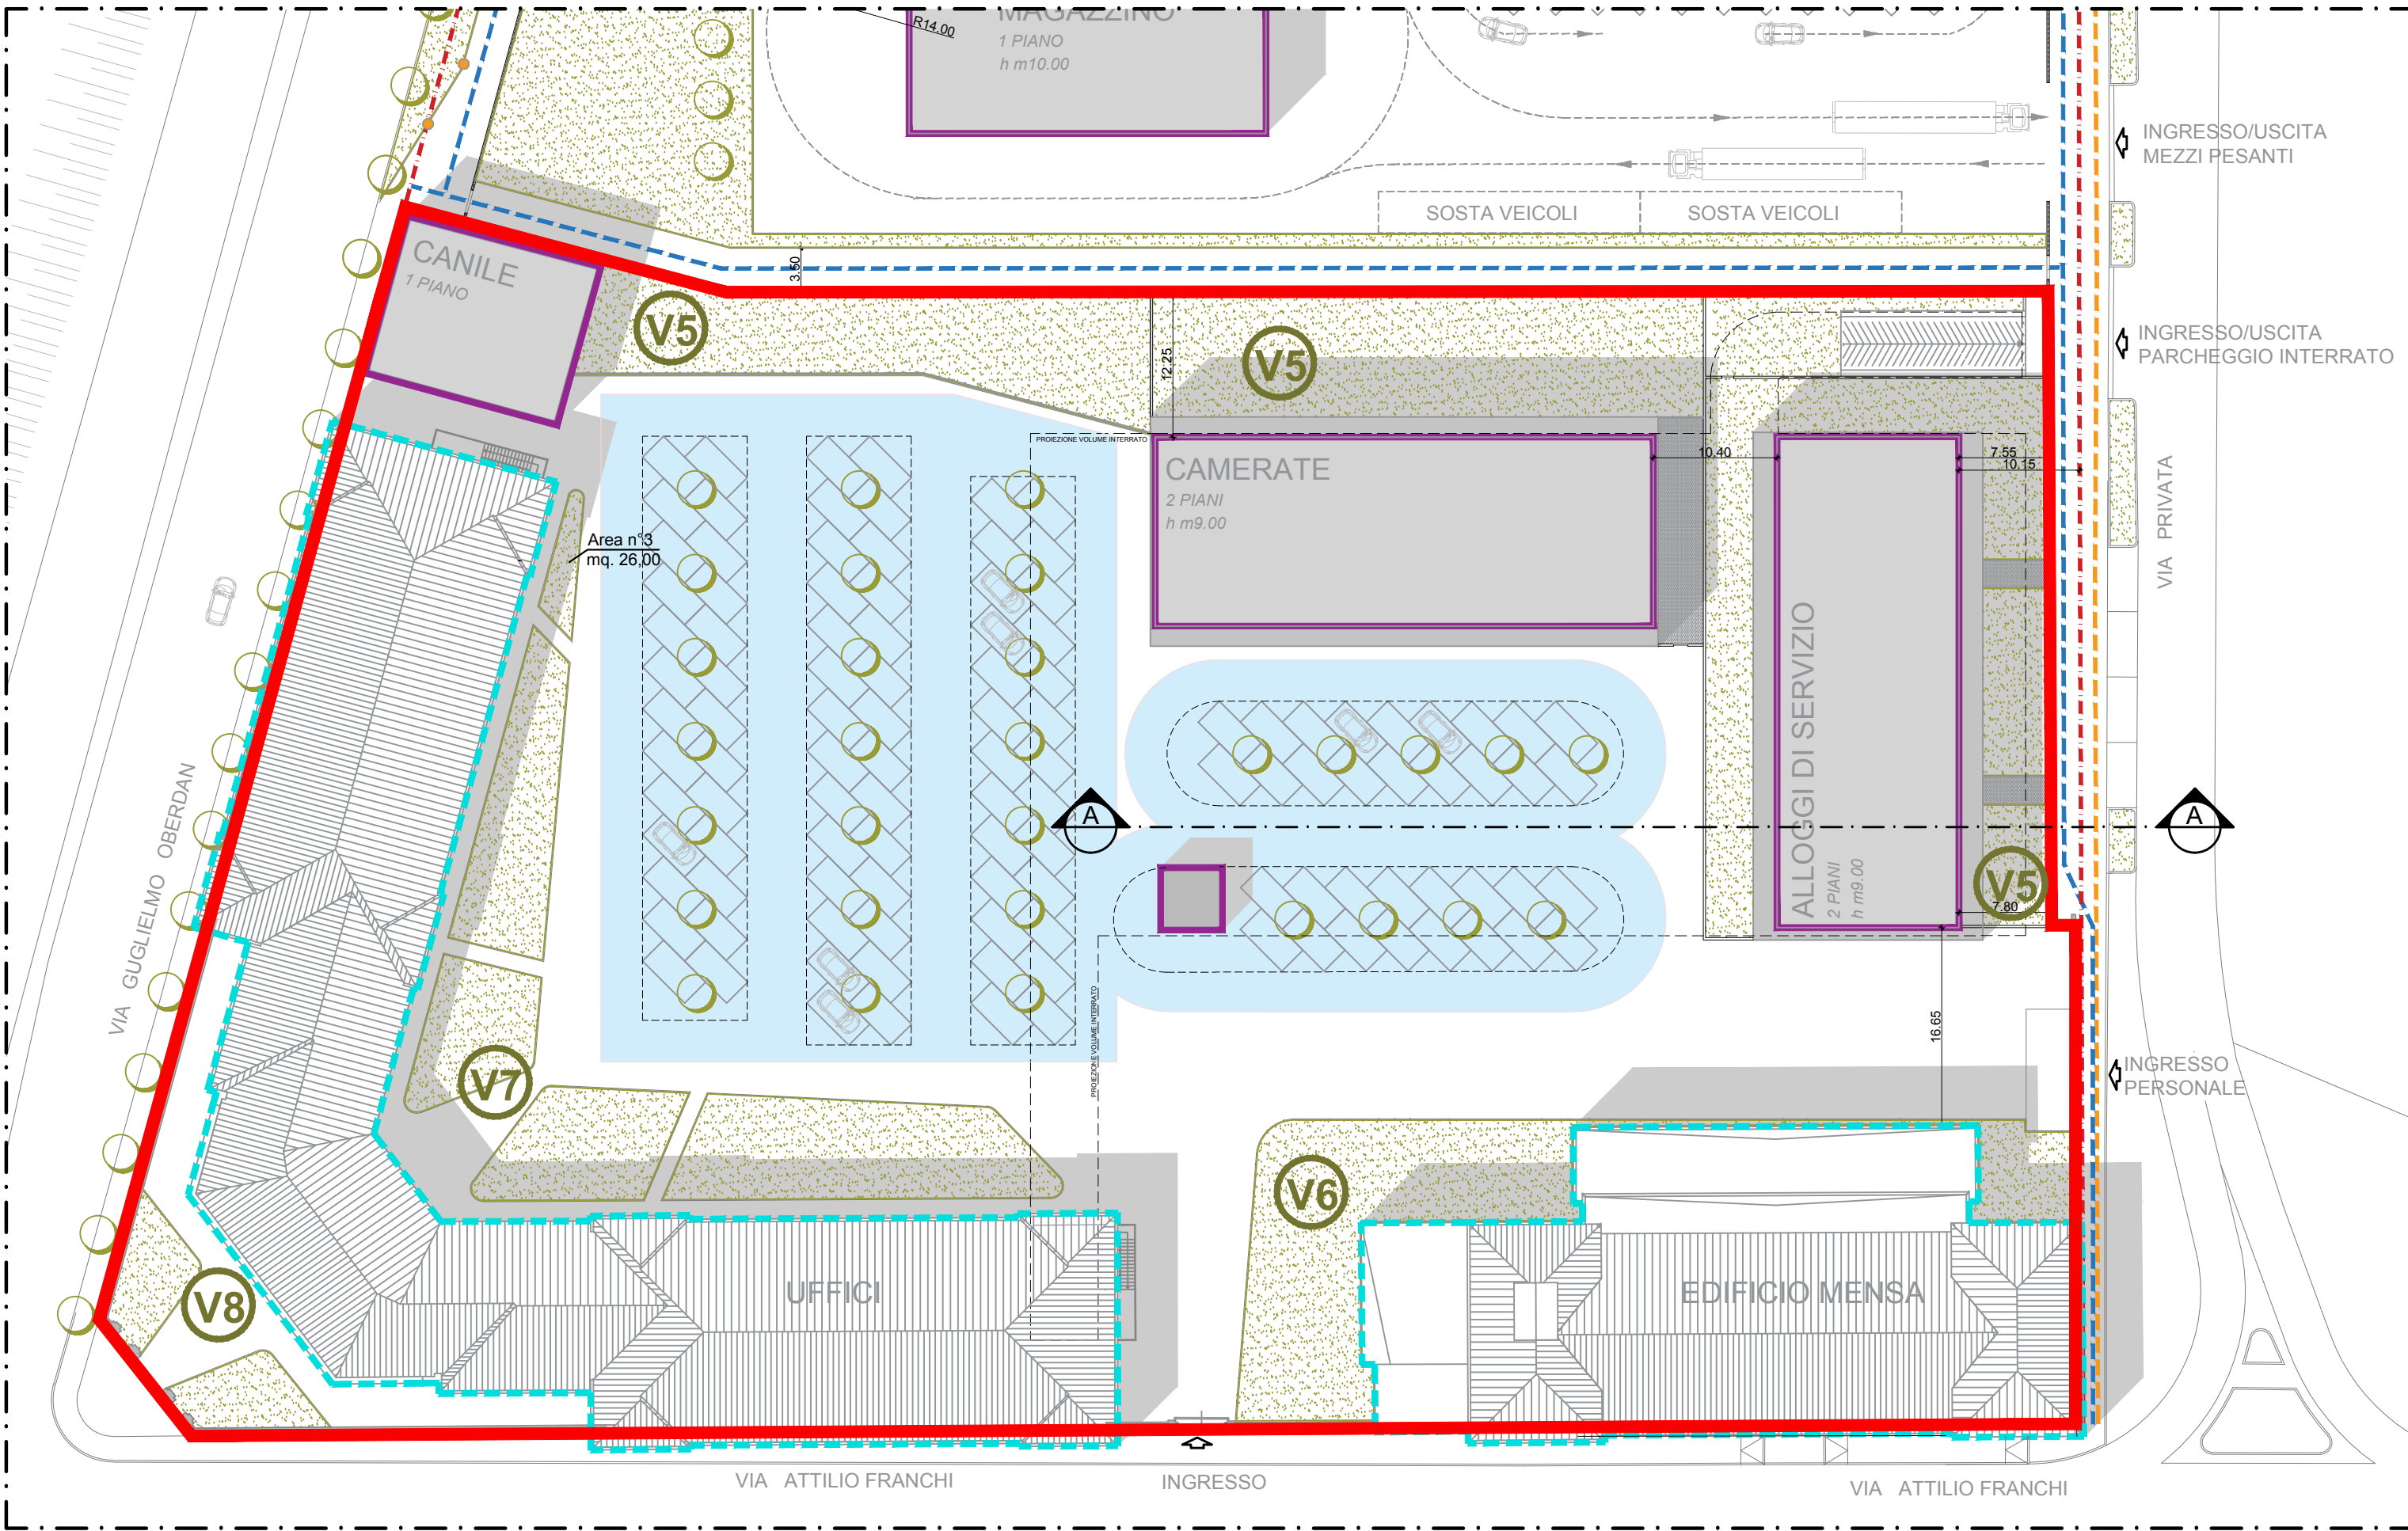

PARCHEGGIO INTERRATO


1:500

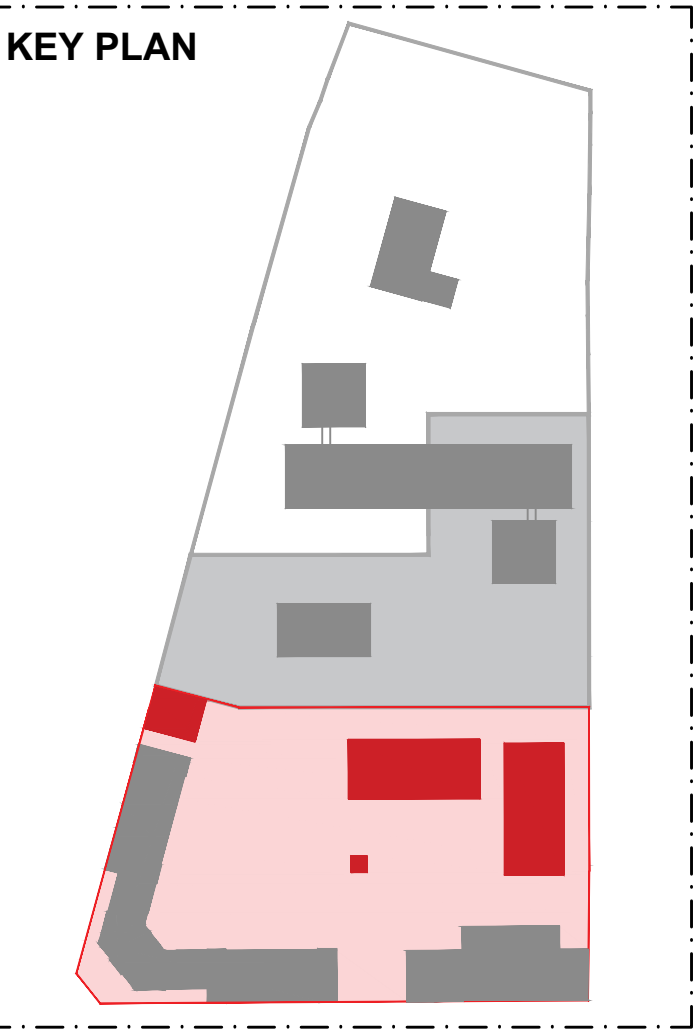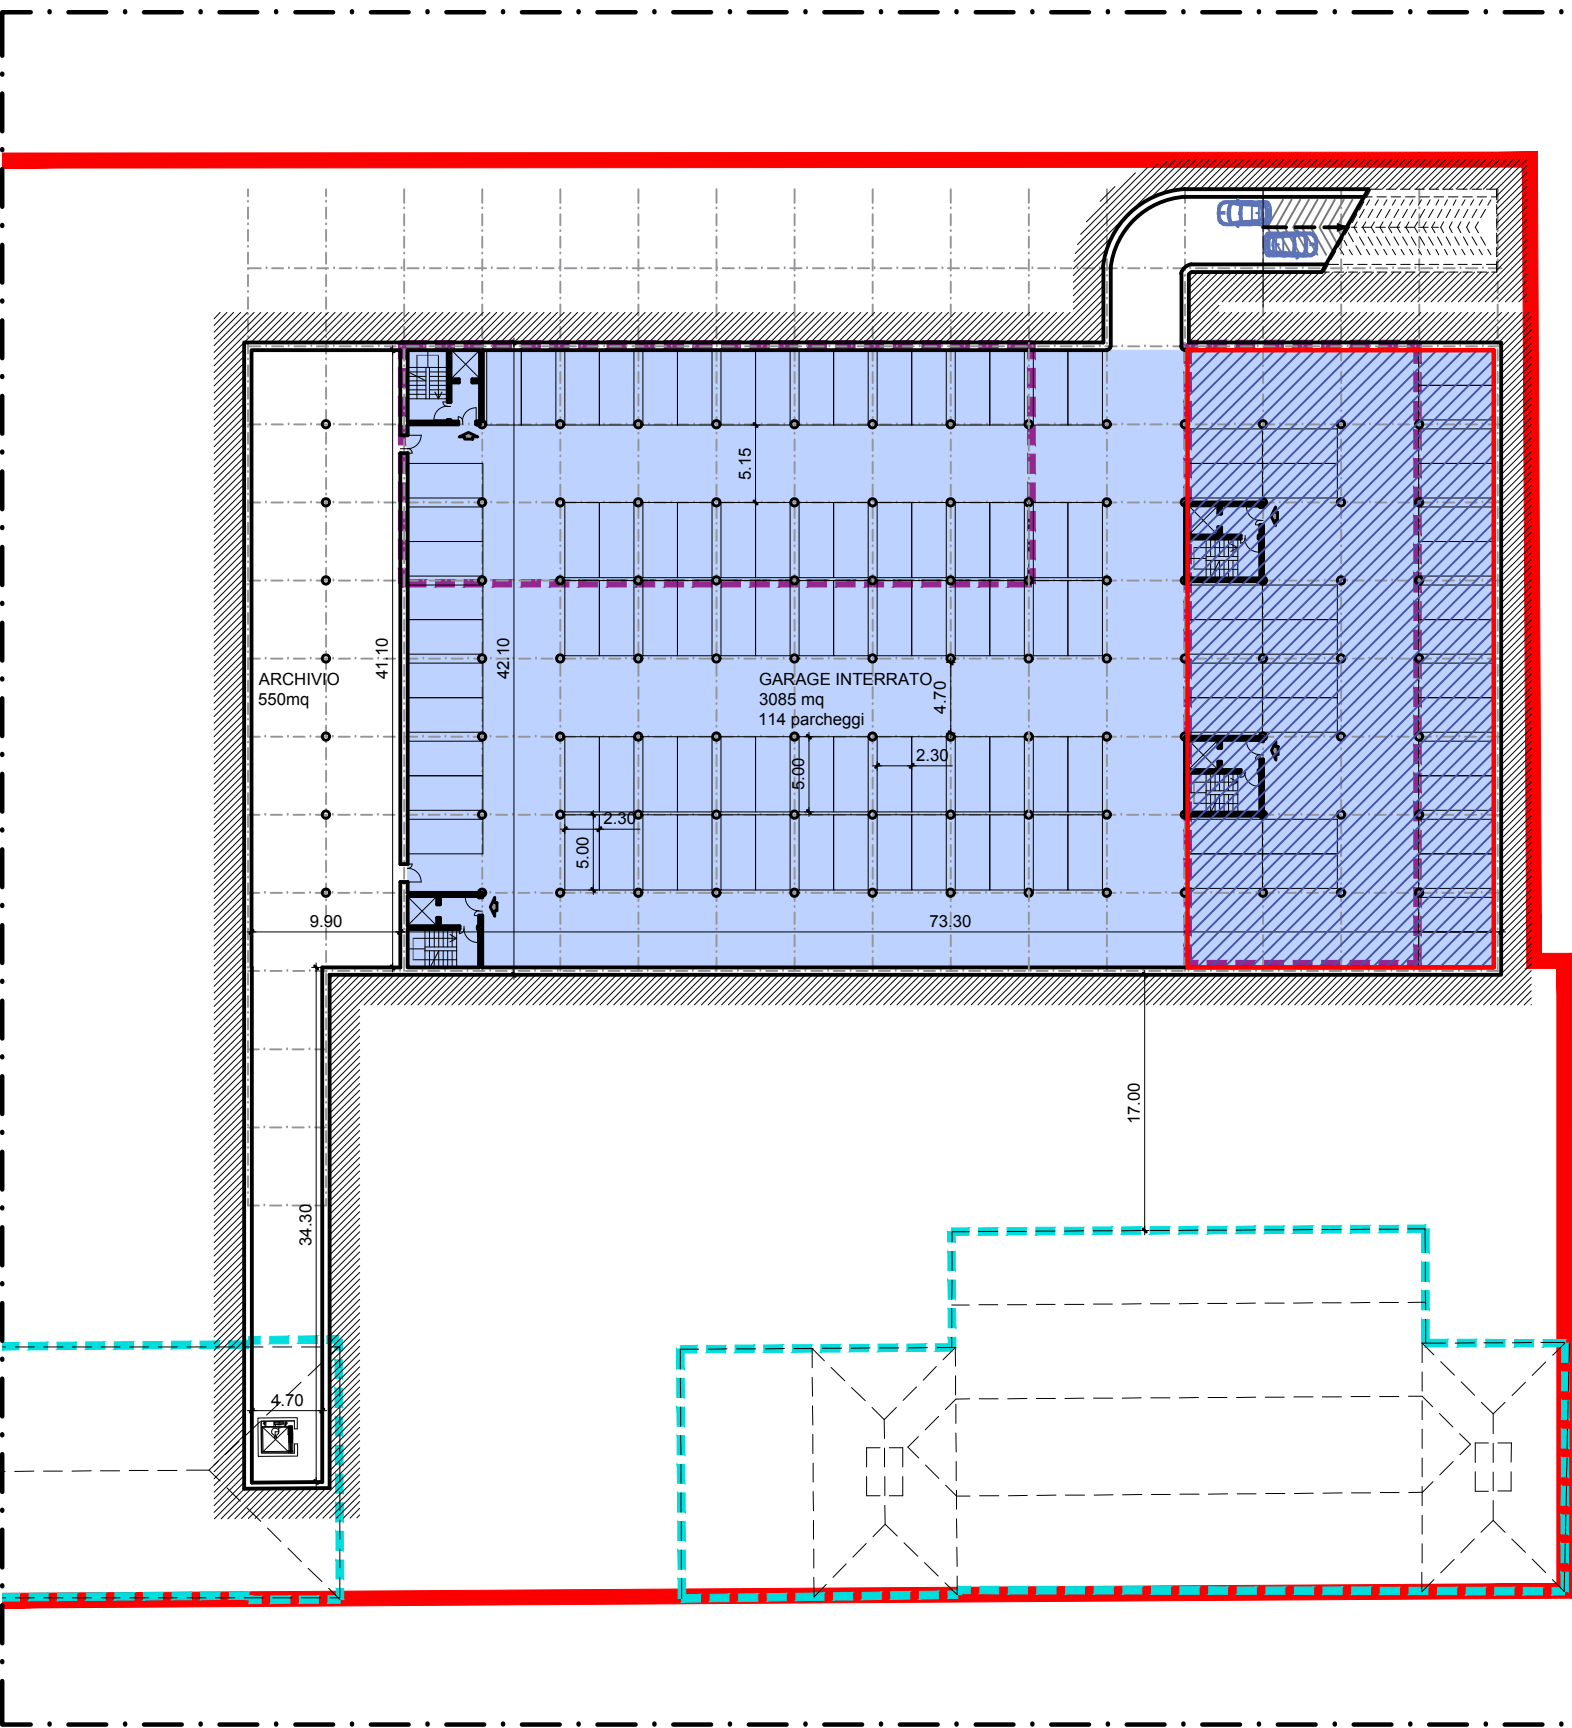

LEGENDA

- Recupero fabbricati esistenti
- Edifici di nuova edificazione
- Percorso ciclopedonale
- Percorso pedonale
- Limite di proprietà
- Filare
- Area a verde profondo
- Parcheggi
- Parcheggio destinato alla residenza 850mq


CORPO SCALA
PARCHEGGIO INTERRATO

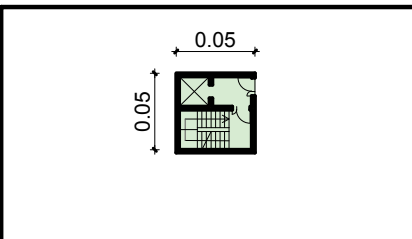


PIANO TERRA

1:500


ALLOGGI DI SERVIZIO PER ACCASERMATI

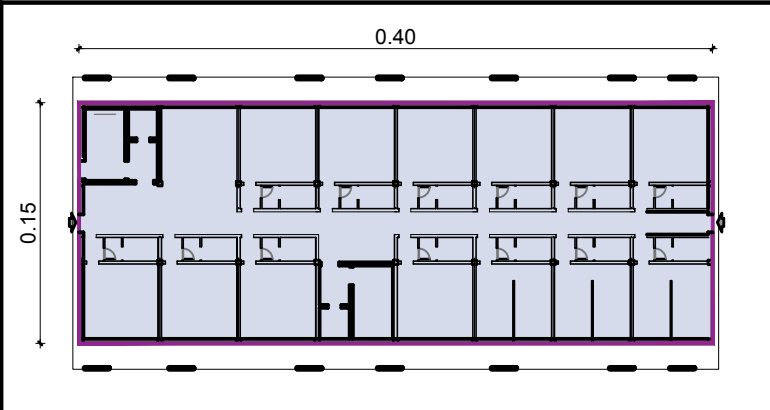


APPARTAMENTI DI SERVIZIO

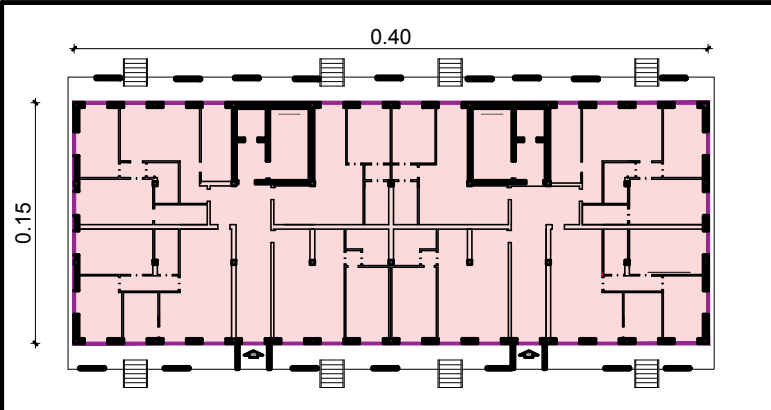


CANILE

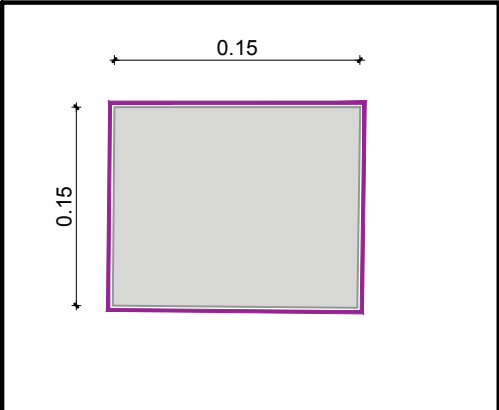

ALLOGGI DI SERVIZIO PER ACCASERMATI

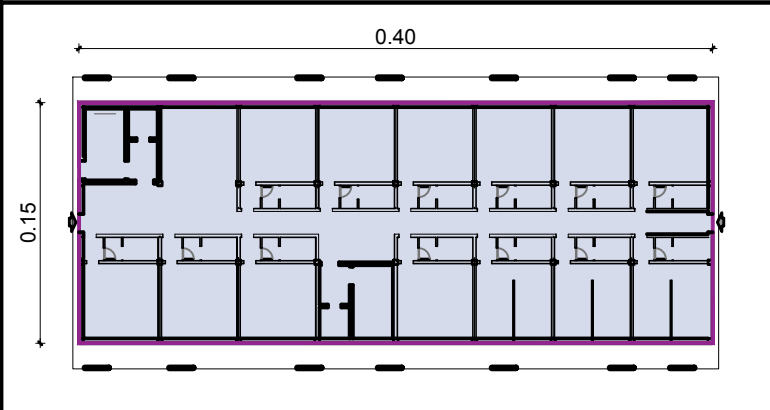

APPARTAMENTI DI SERVIZIO

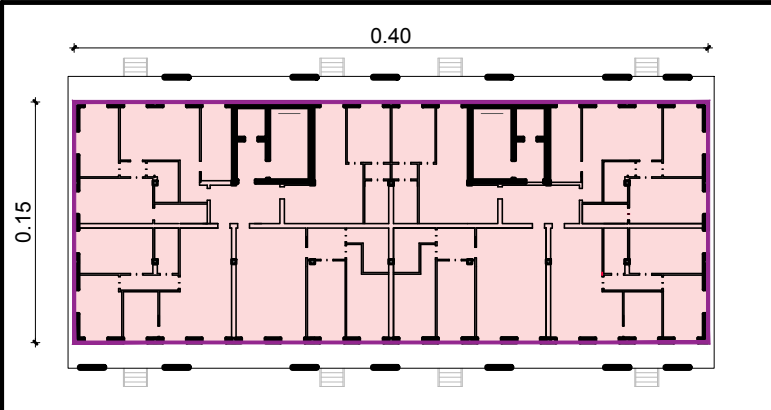

PIANO PRIMO

1:500

GUARDIA DI FINANZA		
AREA A VERDE		
V	5	1843,00
V	6	495,00
V	7	669,00
V	8	115,00
tot.		3122,00
GUARDIA DI FINANZA		
AREA A PARCHEGGIO		
P5	mq	3703
P6	mq	2126
P7	mq	850
Area tot. P.		6679,00

SLP VOLUMI DI PROGETTO - GUARDIA DI FINANZA		
SLP Area alloggiativa		
PIANO TERRA	mq	666,00
PIANO PRIMO	mq	666,00
SLP Appartamenti		
PIANO TERRA	mq	666,00
PIANO PRIMO	mq	666,00
Canile	mq	230,00
Scala parcheggio interrato	mq	30,00
tot.		2.924,00



Piano Attuativo - Compendio di proprietà dello Stato denominato "ex Caserma Papa", sito in Brescia, Via Franchi/Via Oberdan

Committente:
AGENZIA DEL DEMANIO
CORSO MONFORTE N. 32 - 20122 MILANO

Proprietà:
DEMANIO DELLO STATO

SLP DI PROGETTO - GUARDIA DI FINANZA

TAV.	REV.	SCALA:	DATA EMISSIONE:
10C	01--	VARIE	06/03/2018

Collaboratori:
Arch. Irene Mezzi

R.U.P.
Arch. Michele di Bella

