

INTERVENTO DI:


PIANO ATTUATIVO UNITA' DI INTERVENTO A.1.1 - ARSENALE

TAV. B - REGIME DELLE AREE

LEGENDA

AREA DI CESSIONE

AREA ASSERVITA AD USO PUBBLICO

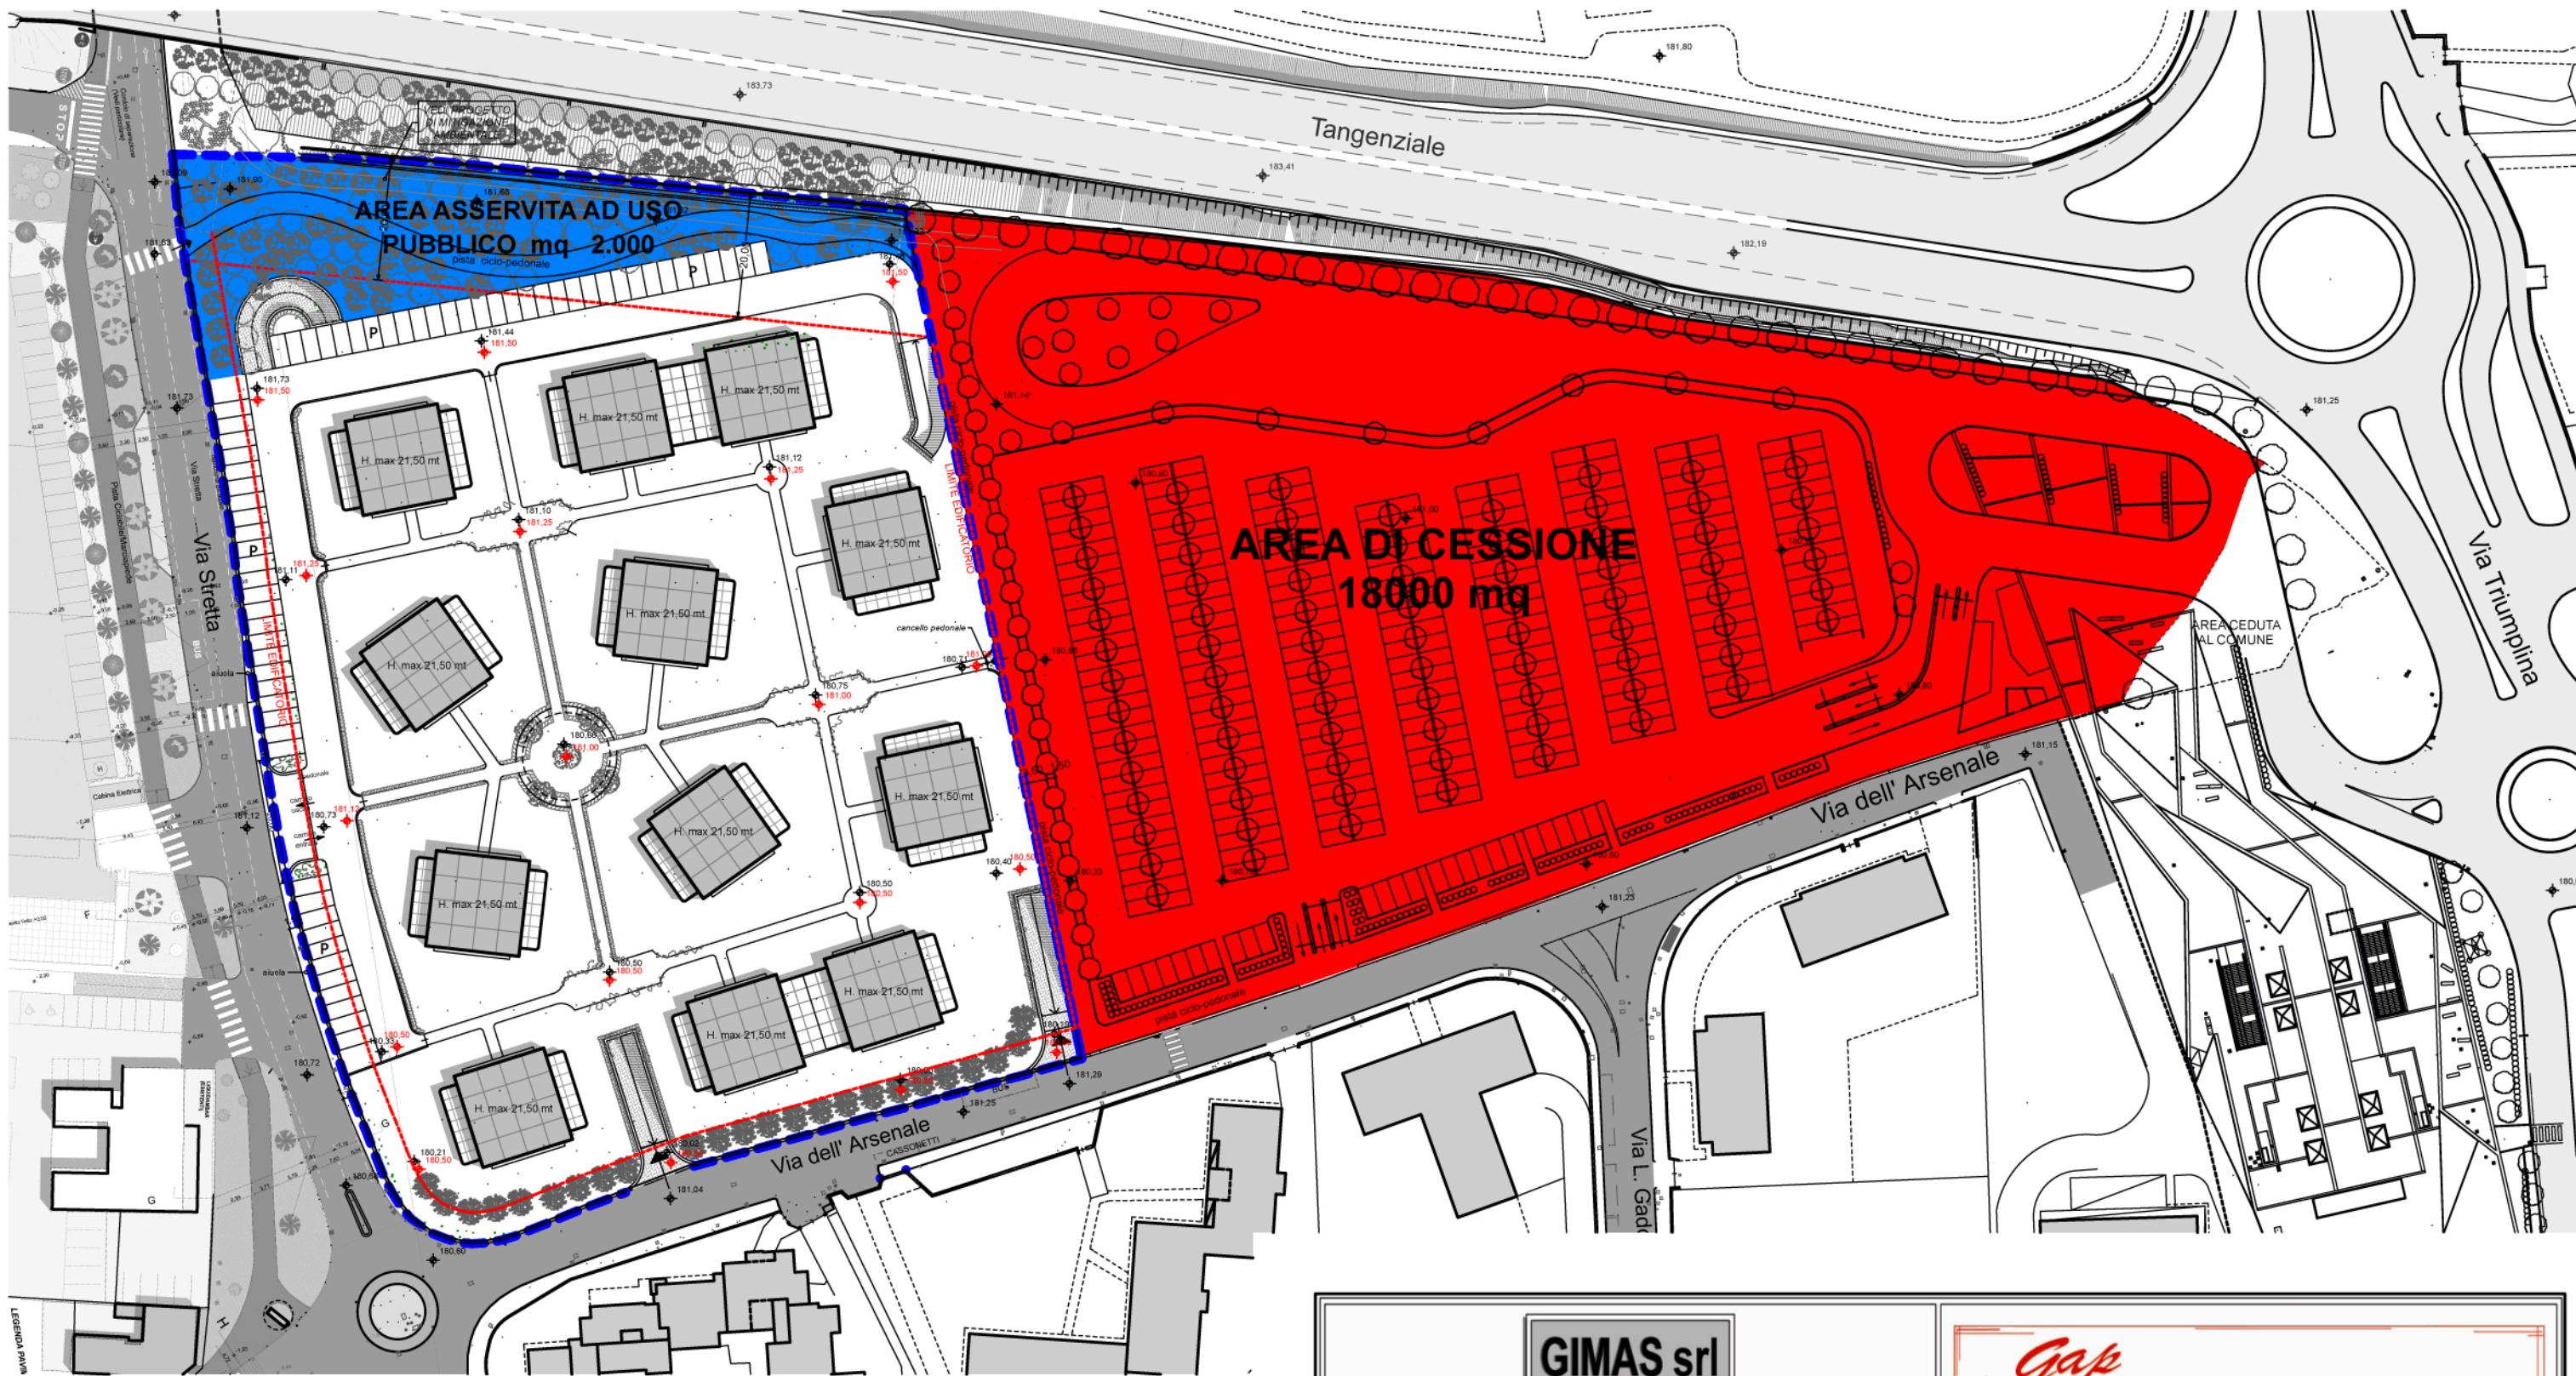

Committenti:

SANTINI MARIO - SANTINI GIUSEPPE - SANTINI CESARE - SANTINI LAURETTA

Elaborato di proprietà GIMAS s.r.l. e dello studio GRUPPO ASSOCIATO PATERLINI. E' vietata la riproduzione, esecuzione o consegna a terzi.

**GIMAS srl**

25024 LENO (BS) - Via Albarotto, 6 C.Fisc.:01638630986

Tel: 030/9038343-030/9038466 Fax: 030/9068627

e-mail: [gimas.srl@tiscali.it](mailto:gimas.srl@tiscali.it)

**gap**

GRUPPO ASSOCIATO PATERLINI  
Dott. Arch. Mara - Dott. Ing. Arch. Fernando - Dott. Ing. Marco

25125 BRESCIA - Via Trento 15/i - Tel: 030.304757-54  
C.F. e P.I. 00308230176 Email: [info@gap-bs.it](mailto:info@gap-bs.it)