
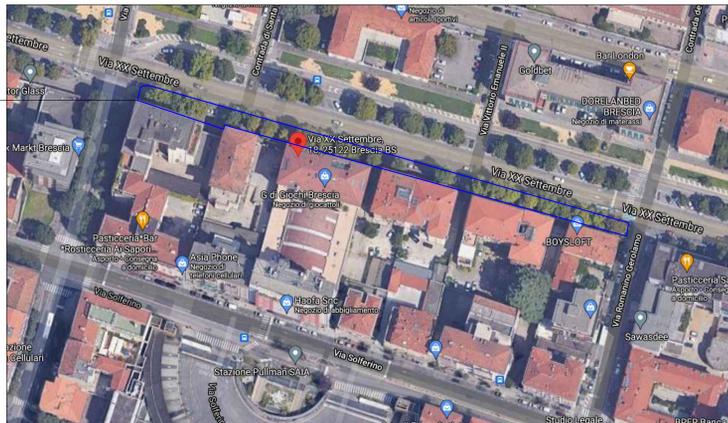


AREA- MARCIAPIEDE
OGGETTO D'INTERVENTO

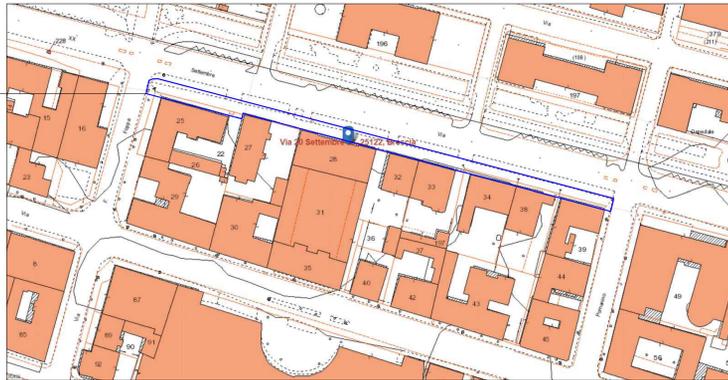

CITTA' DI BRESCIA		 Comune di Brescia
PROGETTO OPERE DI CONVENZIONE DERIVATE DAL POC CONVENZIONATO N. PES16/2021 IN UN IMMOBILE A DESTINAZIONE COMMERCIALE SITO IN BRESCIA VIA XX SETTEMBRE N. 16		
INQUADRAMENTO CATASTALE INQUADRAMENTO AEROFOTOGRAMMETRICO		 Regione Lombardia
SCALA 1: 100	TAV. N. 03	
DESENZANO DIGARDA, II 02.04.2021		
PROGETTISTA: BORRINI ARCH. GIAN PAOLO		COMMITTENTE: GRANTEX INIZIATIVE IMMOBILIARI SRL
<small>Questo disegno è di proprietà riservata. Non è vietata la riproduzione anche parziale, nonché la presentazione a terzi senza esplicita autorizzazione. L'irresponsabilità è perseguibile ai termini di legge.</small>		