


COMUNE DI BRESCIA
- Via Violino di Sopra -

REGIME DELLE OPERE
- Scala 1:1000 -

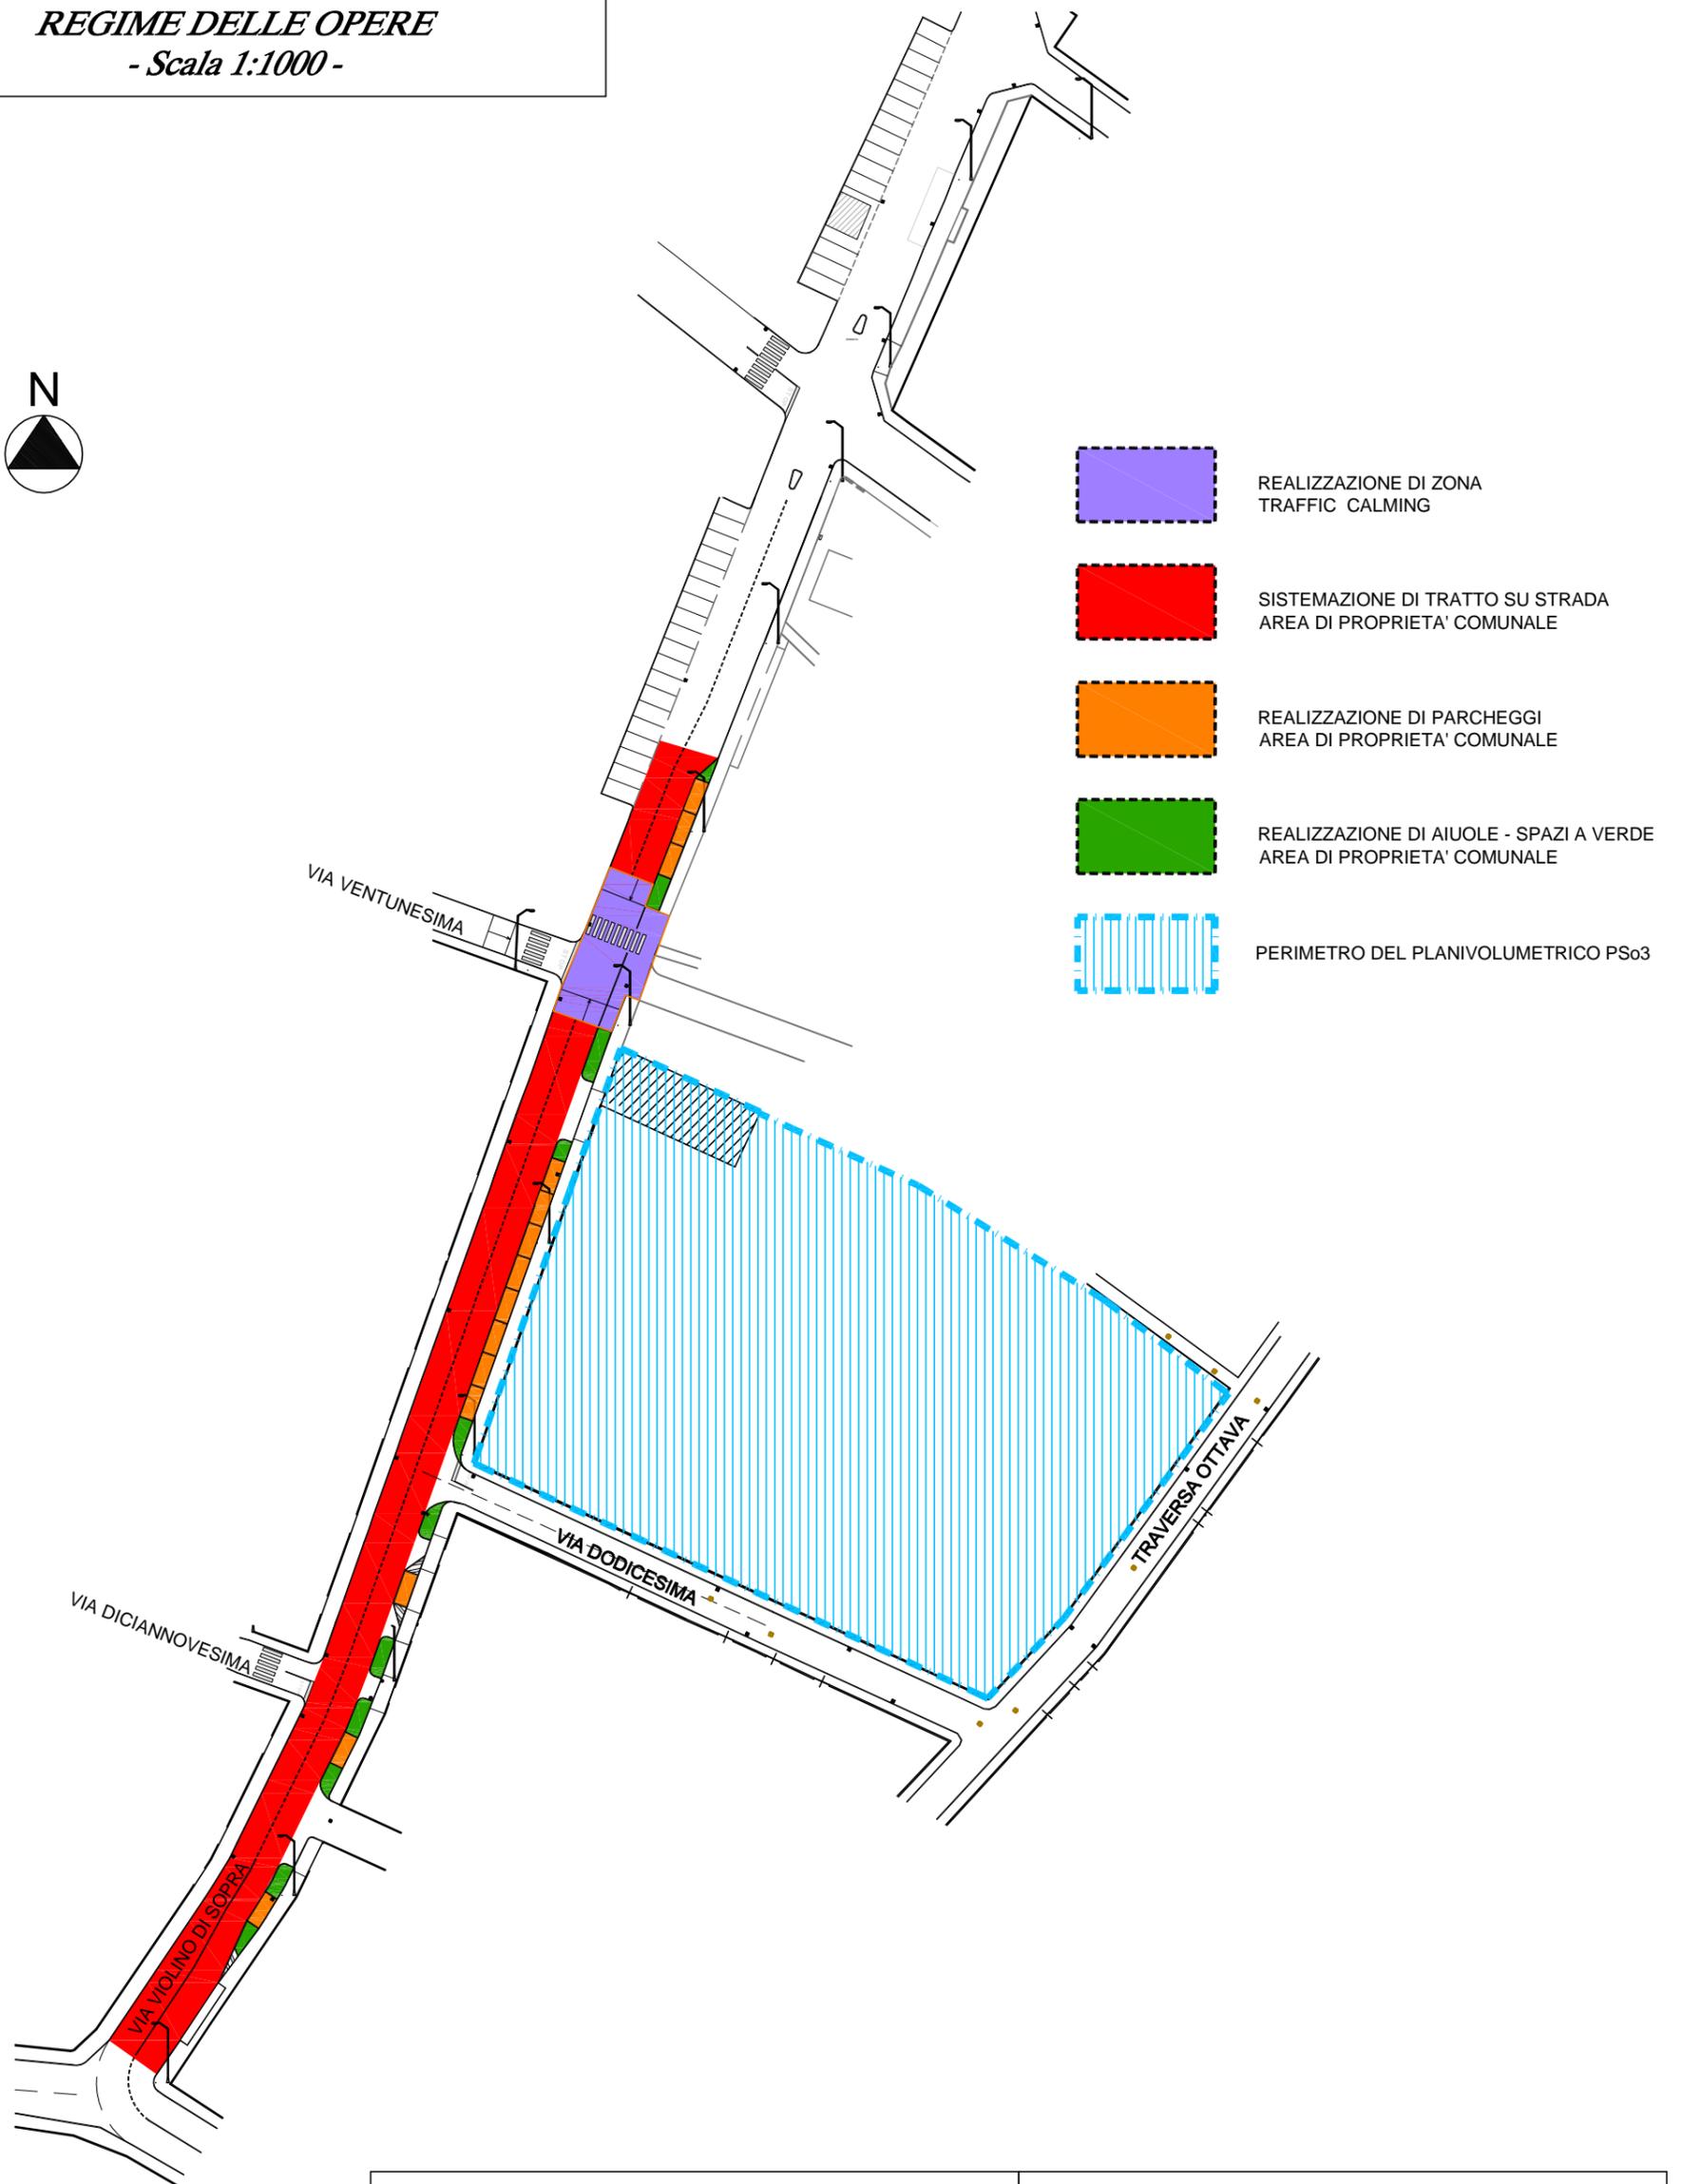

COMMITTENTE

Gruppo Bianchetti Costruzioni S.r.l.
Via Leonardo Da Vinci, 15 E/F/G
25064 - GUSSAGO (BS)

PROGETTISTA

Dott. Ing. Arch. Bernardo Vanelli