

Progettisti:



Architetto **Giordano Pedrazzoli**

Via Tirandi n° 26,
25128 Brescia
Tel. 0302092012
FAX . 030 2006728
e-mail: saupisrl@gmail.com

Committente:






MILESI S.r.l.
Via del Lavoro n° 5,
25060 Villa Carcina
fraz. Cogozzo (BS)
Tel. 030 8901271
Fax 030 8907091
P.IVA 00720550987
info@milesisrl.it


TAVOLA A

REGIME DELLE OPERE

21-10-2014
APPROVAZIONE PA

OPERE DA REALIZZARE

-  OPERE DI URBANIZZAZIONE PRIMARIA DA REALIZZARE SU VIA STRETTA
-  OPERE DI URBANIZZAZIONE SECONDARIA DA REALIZZARE SU VIA STRETTA
-  OPERE DA REALIZZARE PER LA BRETELLA

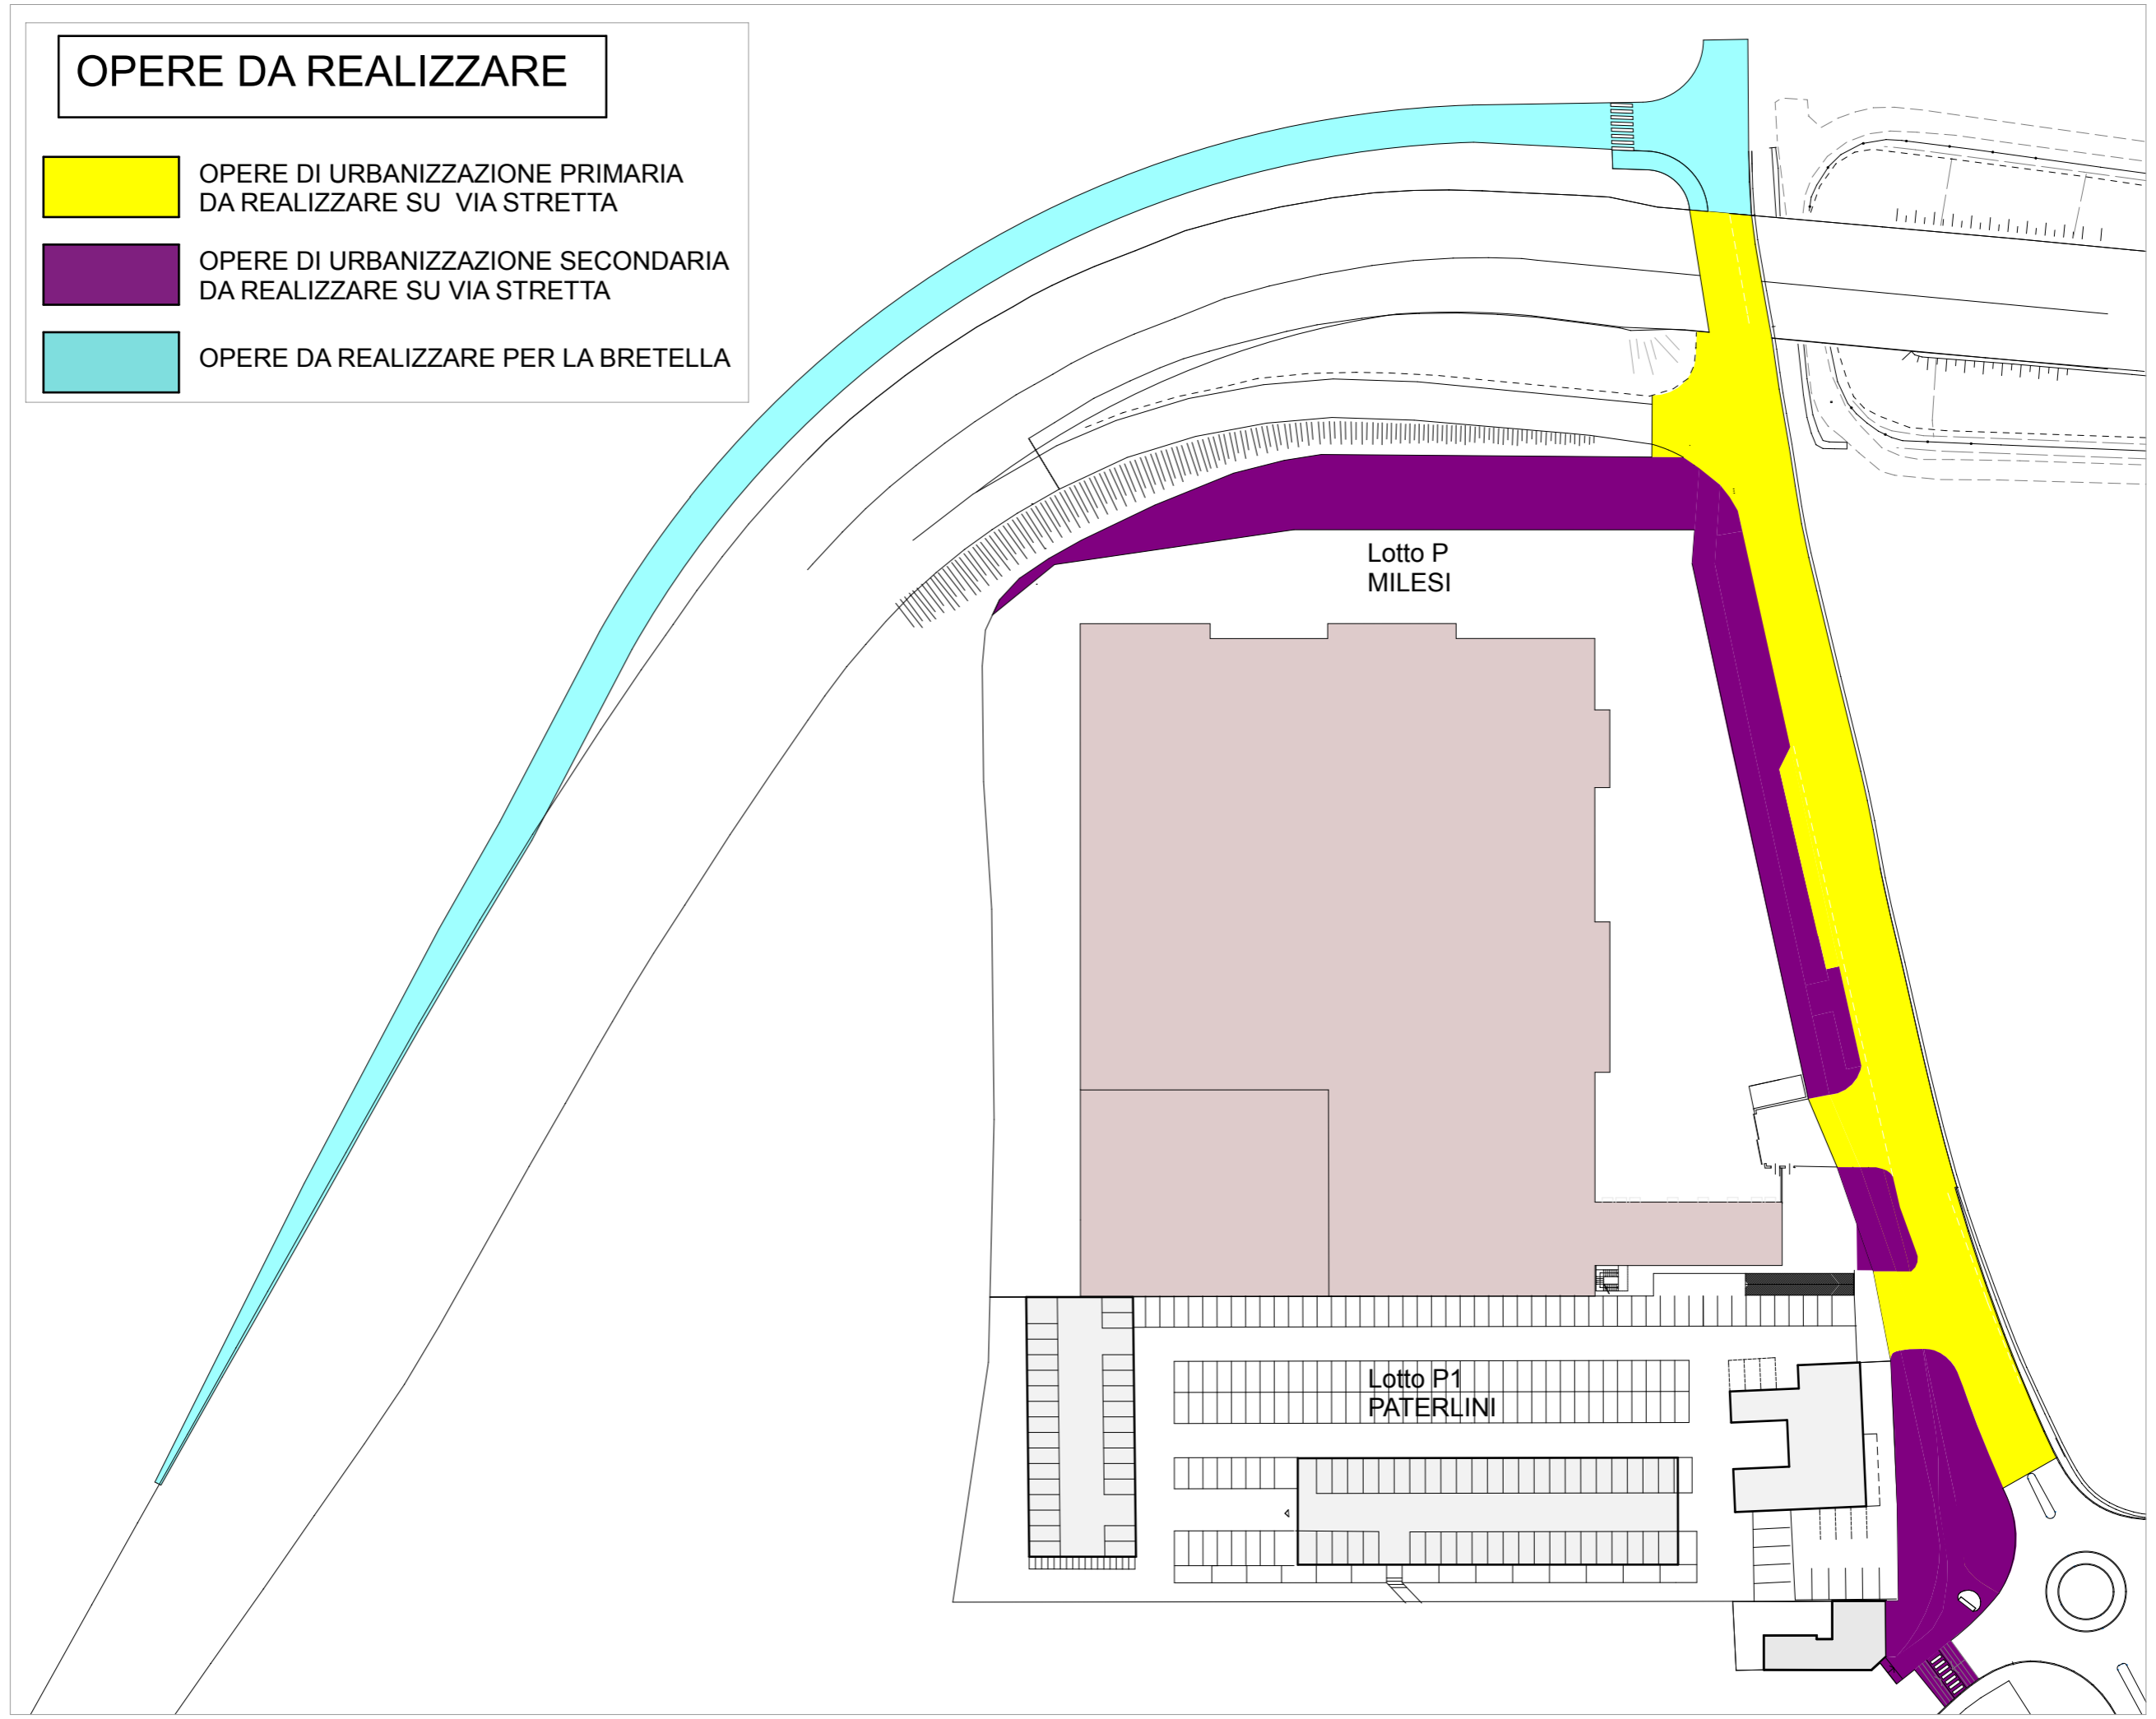

SCALA 1:1000