
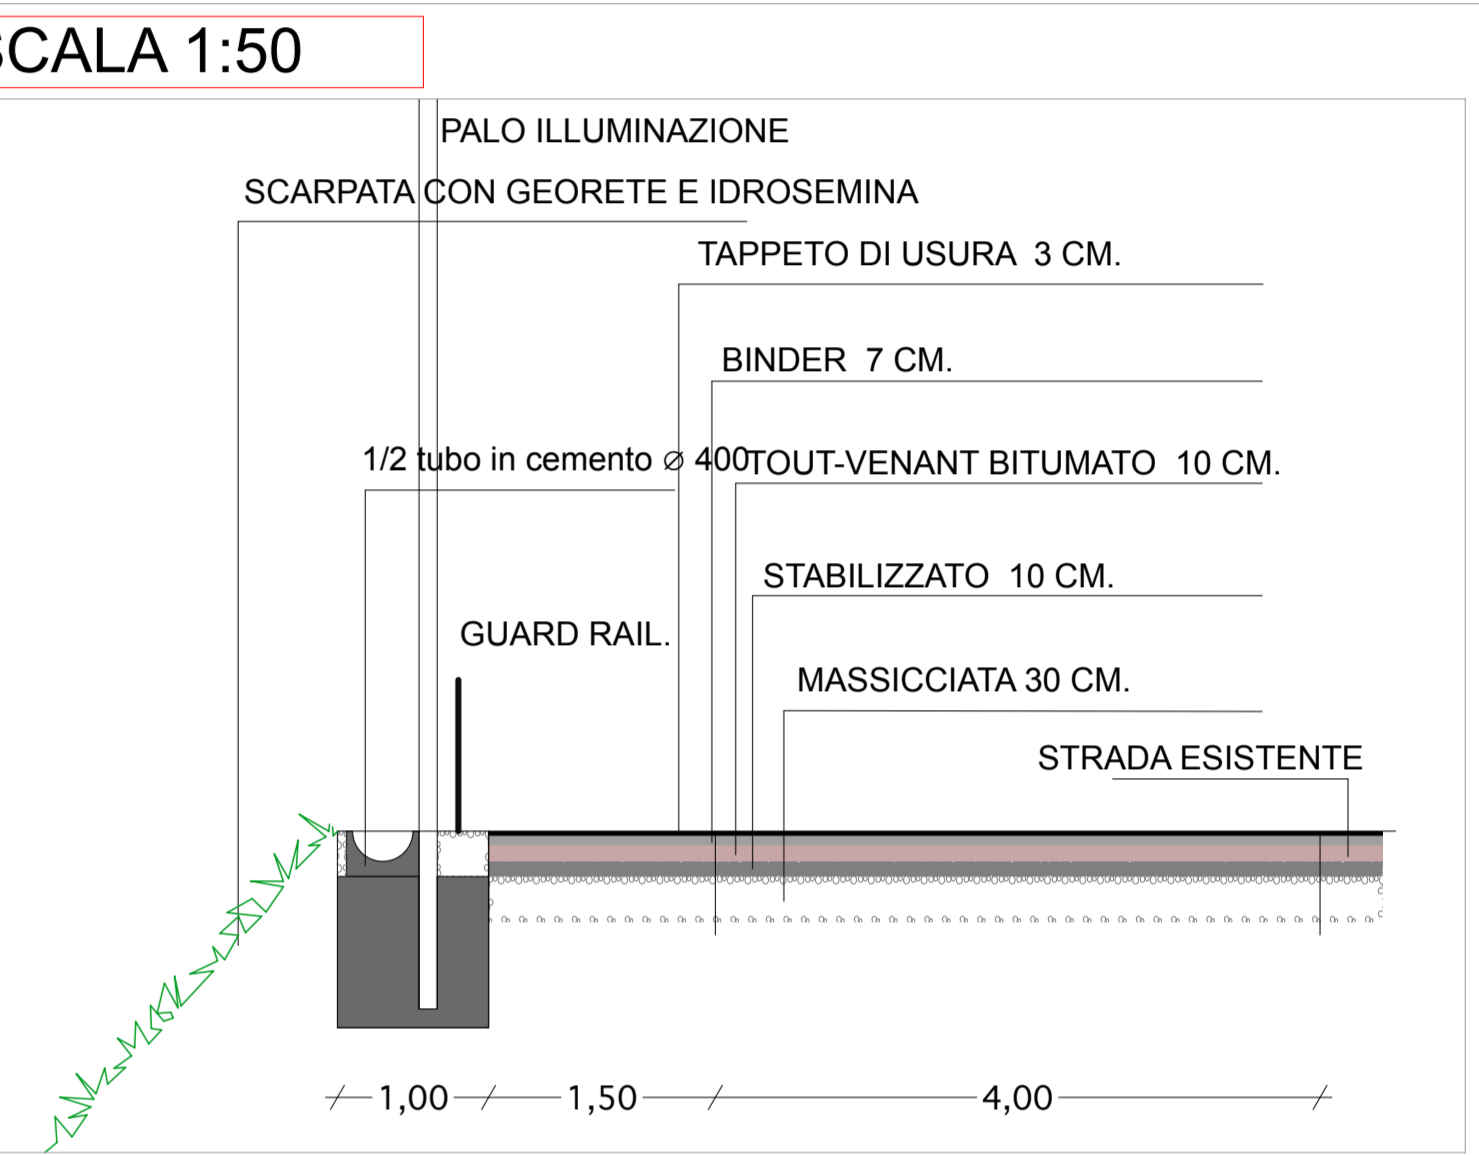


SCALA 1:200

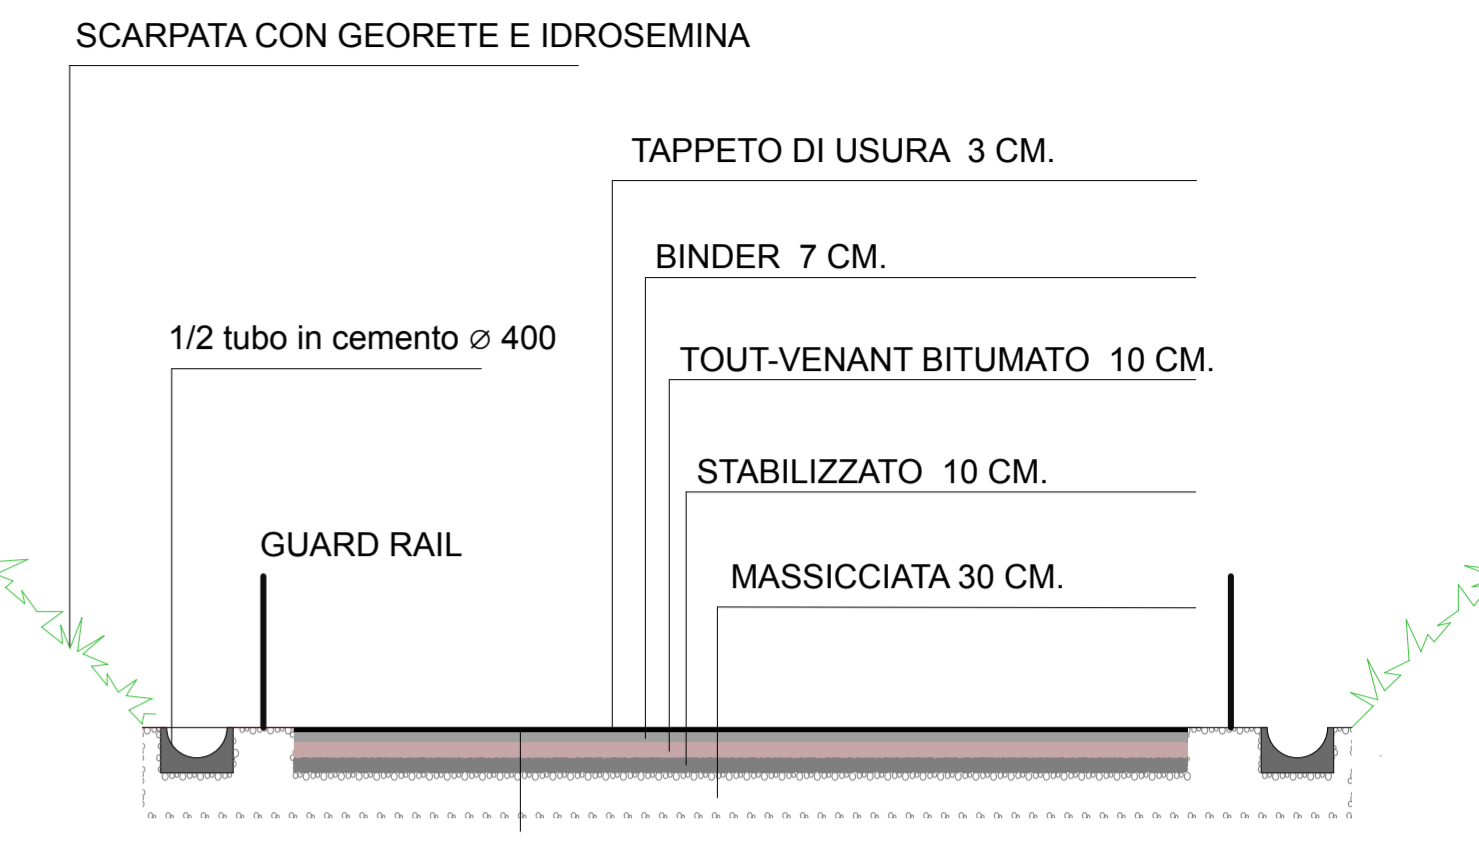

COMUNE DI BRESCIA

Provincia di Brescia  
 Oggetto:  
**Progetto di insediamento di attività industriale in zona produttiva esistente**  
 -PIANO ATTUATIVO-  
 secondo la modalità di cui all' art. 27 delle NTA del PGT

Committente - proprietà:  
**Paterlini Shares S.p.A.**  
 Via Stretta n° 181,  
 25136 Brescia  
 P.IVA 00805860178

Committente - utilizzatore:  
**Milesi S.r.l.**  
 Via del Lavoro n° 5,  
 25060 Villa Carcina  
 - fraz. Cogozzo (BS)  
 P.IVA 00720550987

Allegato numero:  
**PA 14.C**

Contenuto:  
**SEZIONI SDF - PROGETTO - COMPARAZIONE - OPERE DI URBANIZZAZIONE BRETELLA NORD TANGENZIALE**

Data:  
 Ottobre 2013

Aggiornamenti:  
 Dicembre 2013 | Marzo 2014 | Luglio 2014

Progettisti - componente Edilizia:  
**SAUPI** s.r.l.  
 Studio Architettura, Urbanistica, progetto impianti  
 Architetto Giordano Pedrazzoli  
 Via Tirandoli n° 26 - 25128 Brescia  
 Tel. 030 2092012 Fax. 030 2006847  
 E-mail: saupisrl@gmail.com

Progettisti - componente da Piano Attuativo:  
**ERMES BARBA - MAURO SALVADORI ARCHITETTI ASSOCIATI**  
 Piazza Roma, 3 - villanuova S/C (BS)  
 Tel. 0365 373650  
 www.barbasalvadori.it

Collaboratori:  
 Marino Rossetti - Francesca Nervi

Collaboratori:  
 Fabrizio Franceschini - Alessandro Martinielli - Francesco Brodini - Corrado Fusco - Alessio Rossi - Stefania Zanoni

Fase:  
**Approvazione**

Note:

Commissa:  
 CO.ED 127

Numero archivio:  
 540

Posizione:

REGIONE LOMBARDIA