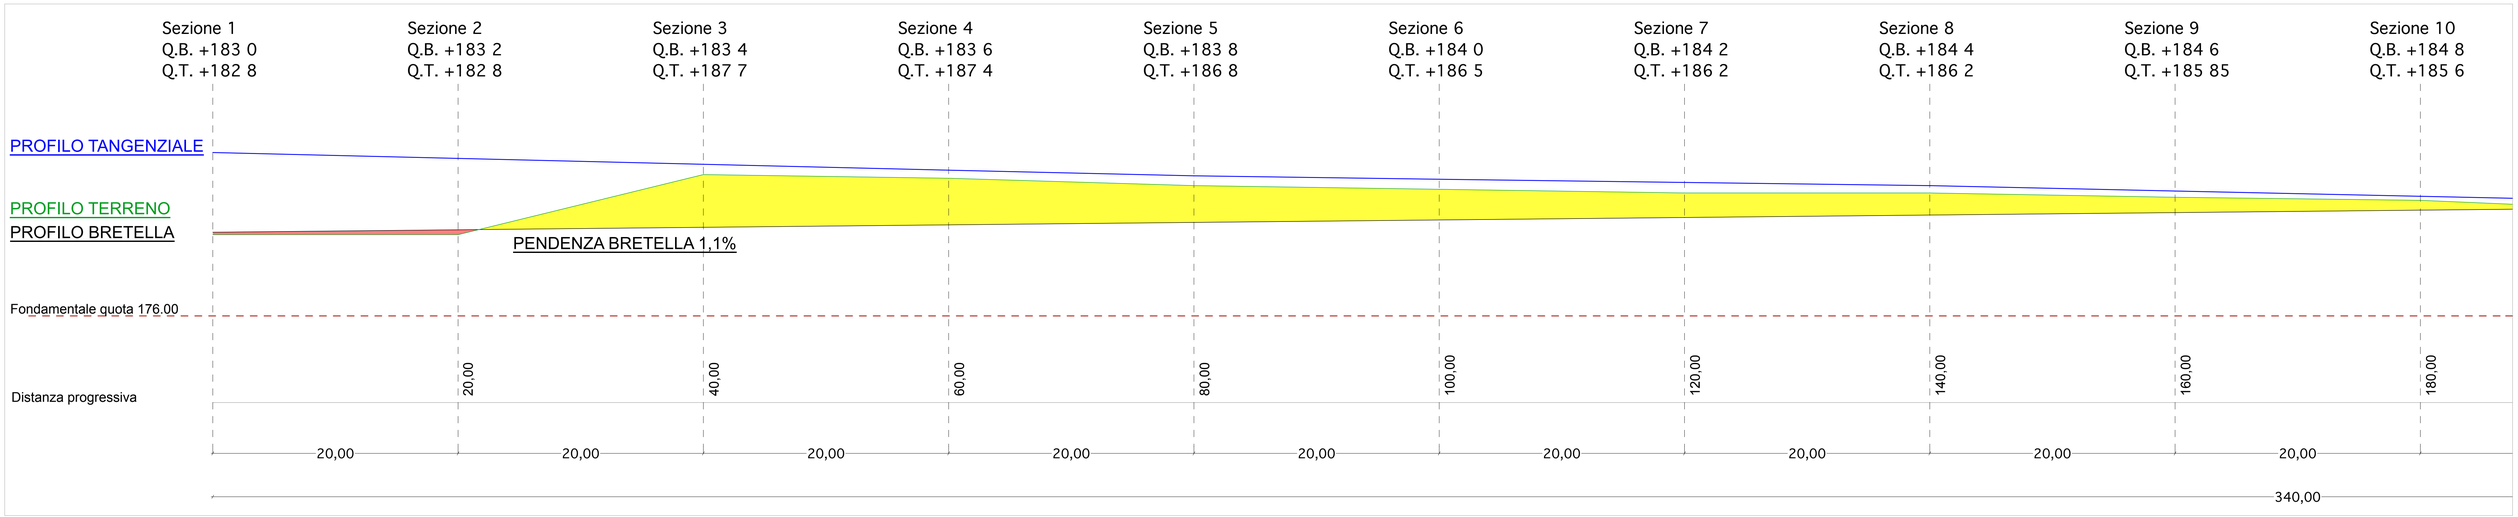

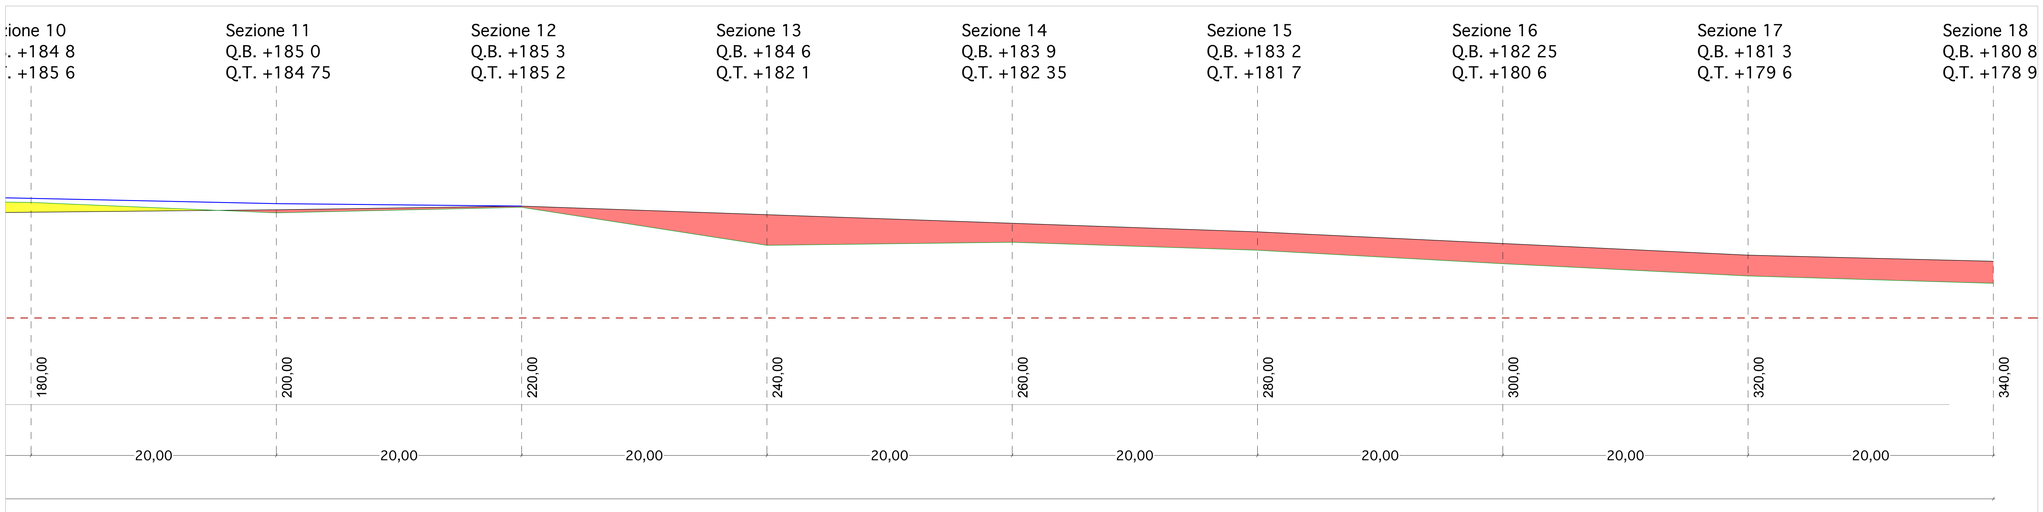

PROVINCIA DI BRESCIA

REGIONE LOMBARDIA

COMUNE DI BRESCIA

Oggetto:

Progetto di insediamento di attività industriale in zona produttiva esistente

-PIANO ATTUATIVO-
secondo la modalità di cui all' art. 27 delle NTA del PGT

Committente: - proprietà
Paterlini Shares S.p.A.
Via Stretta n° 181,
25136 Brescia
P.IVA 00805860178

Committente: - utilizzatore
Milesi S.r.l.
Via del Lavoro n° 5,
25060 Villa Carcina
- fraz. Cogozzo (BS)
P.IVA 00720550987
www.milesisrl.it

Allegato numero:
PA 14.D

Contenuto:
PROFILO ALTIMETRICO- OPERE DI URBANIZZAZIONE BRETELLA NORD TANGENZIALE

Data:
Ottobre 2013

Aggiornamenti:
Dicembre 2013 | Marzo 2014 | Luglio 2014

Progettisti - componente Edilizia:
SAUPI s.r.l
Studio Architettura, Urbanistica, progetto impianti
Architetto Giordano Pedrazzoli

Via Tirandi n° 26 - 25128 Brescia
Tel. 030 2092012 Fax. 030 2006867
E-mail: saupisrl@gmail.com

Progettisti - componente da Piano Attuativo:
ERMES BARBA - MAURO SALVADORI
ARCHITETTI ASSOCIATI

Piazza Roma, 3 - villanuova S/C (BS)
Tel. 0365 373650
www.barbasalvadori.it

Collaboratori:
Marino Rossetti - Francesca Nervi

Collaboratori:
Fabrizio Franceschini - Alessandro Martinelli - Francesco Brodini - Corrado Fusi - Alessio Rossi - Stefania Zanon

Fase:
Approvazione

Note:

Commessa: CO.ED 127

Numero archivio: 540

Posizione: