


SEZIONE E-W Scala 1:200

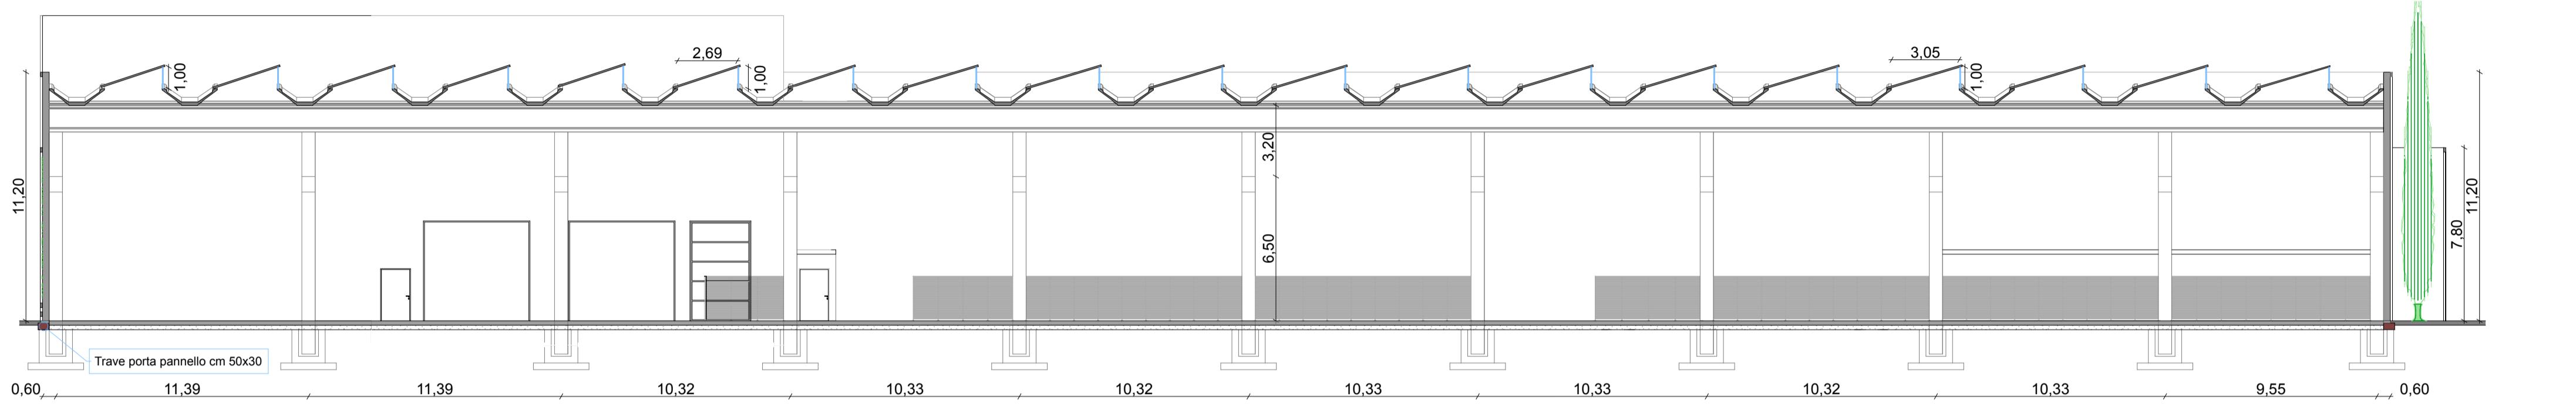


SEZIONE N-S 1 Scala 1:200



PROSPETTO EST Scala 1:200




PROSPETTO NORD Scala 1:200

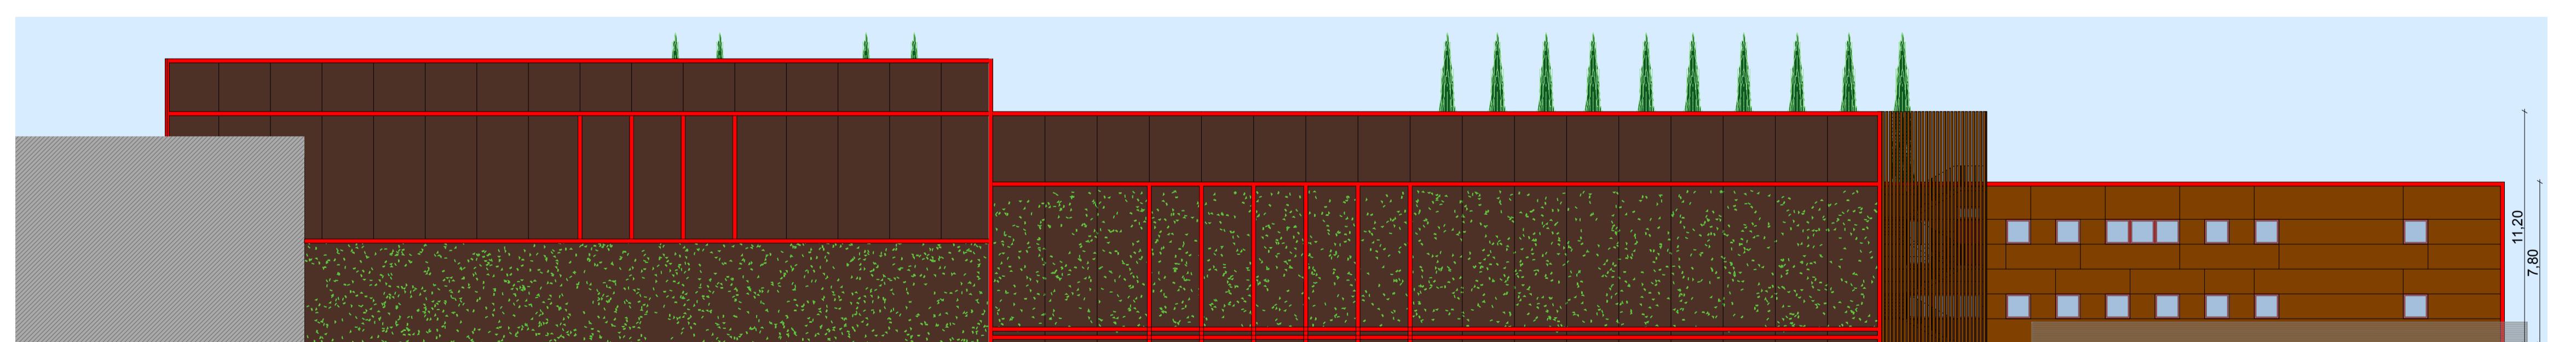


PROSPETTO SUD Scala 1:200




PROSPETTO OVEST Scala 1:200

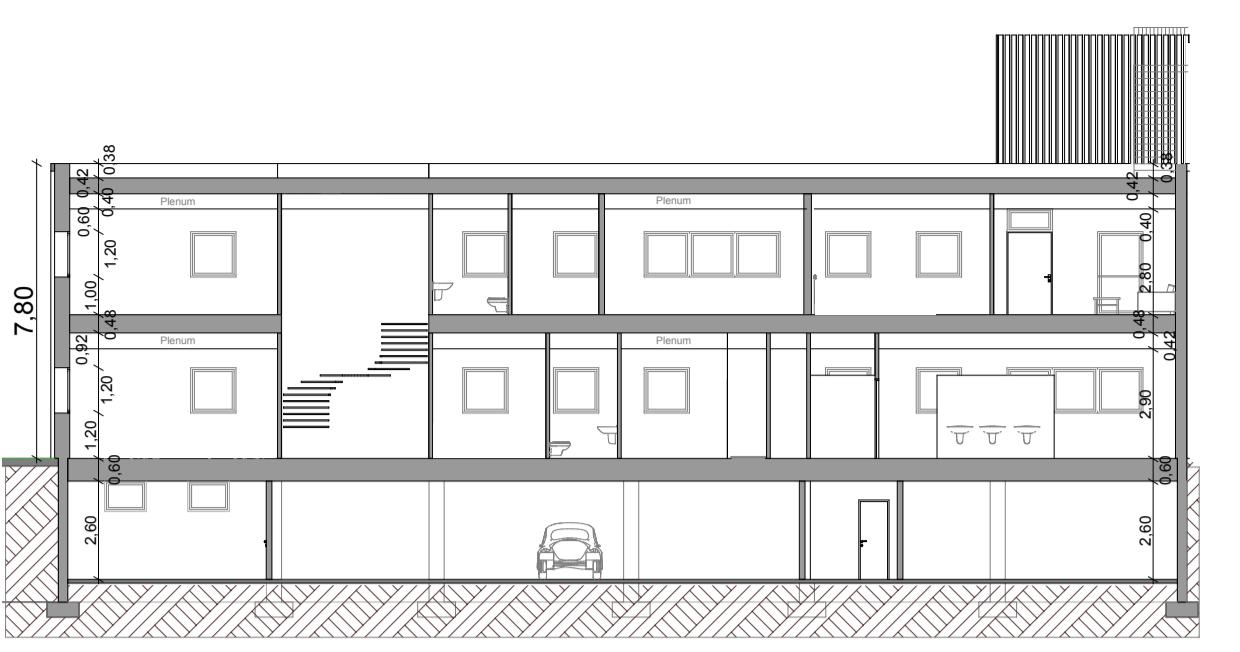


SEZIONE PA1 Scala 1:200

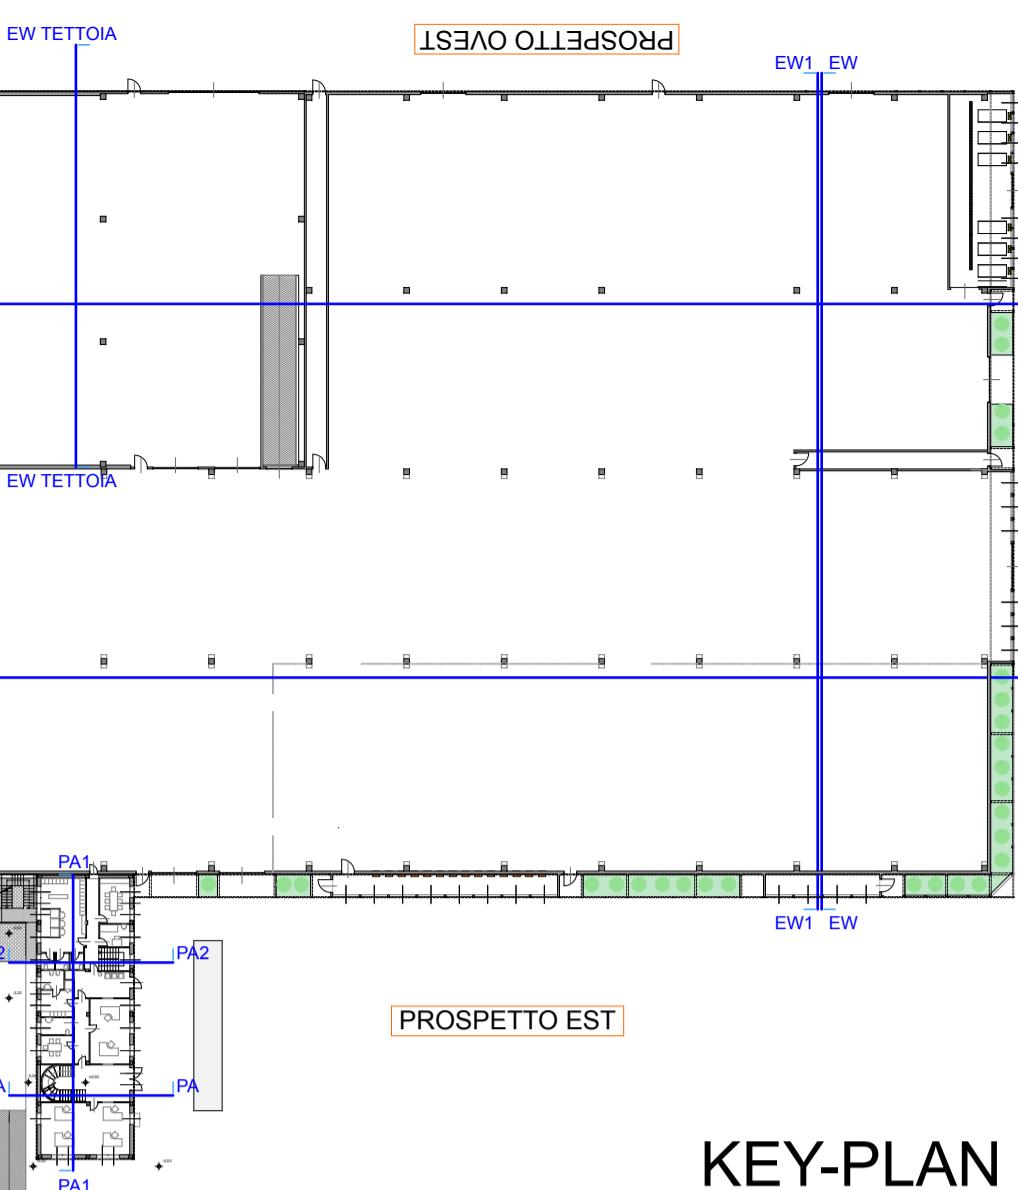

KEY-PLAN

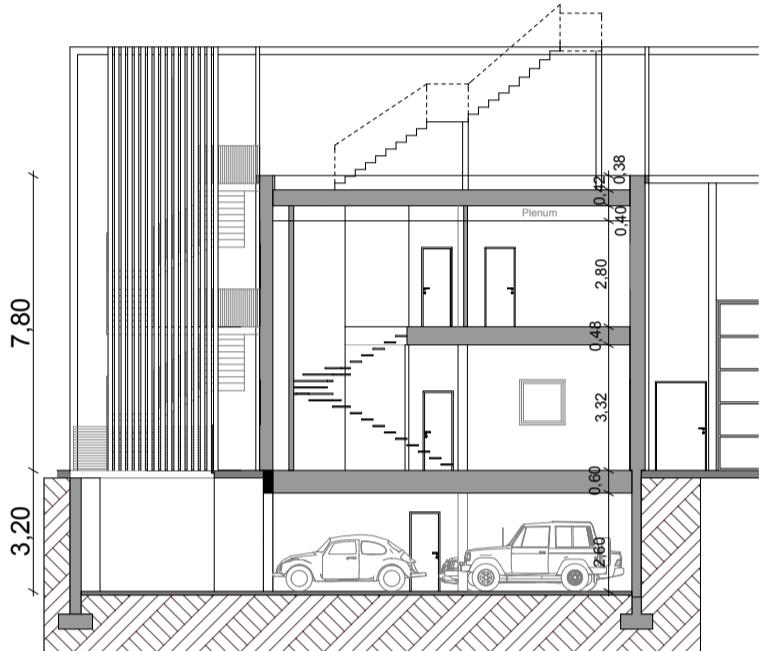

SEZIONE PA2 Scala 1:200

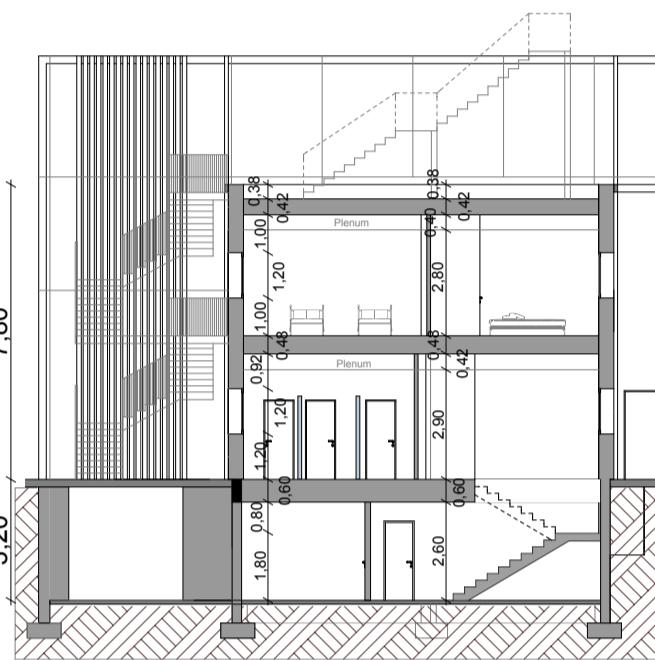

SEZIONE PA2 Scala 1:200

COMUNE DI BRESCIA

Oggetto:
Progetto di insediamento di attività industriale
in zona produttiva esistente

-PIANO ATTUATIVO-
secondo la modalità di cui all'art. 27 delle NTA del PGT

Committente: - proprietà

Paterlini Shares S.p.A.

Via Stretta n° 181,
25136 Brescia
P.IVA 0080560178

Committente: - utilizzatore

Milesi S.r.l.

Via del Lavoro n° 5,
25060 Villa Carcina
- fraz. Cogozzo (BS)
P.IVA 00720550987



Allegato numero: Contenuto:

**PROGETTO PRELIMINARE EDIFIO
SEZIONI E PROSPETTI**

Data: Aggiornamenti:
Ottobre 2013 Dicembre 2013 Marzo 2014 Luglio 2014

Progettisti - componente Edilizia:

SANDI s.r.l.
Studio Architettura, Urbanistica,
progetto impianti
Architetto Giordano Pedrazzoli

Via Tirandi n° 26 - 25128 Brescia
Tel. 030 2092012 Fax. 030 2006867
E-mail: saudi@tiscali.com

Progettisti - componente da Piano Attuativo:

ERMES BARBA - MAURO SALVADORI
ARCHITETTI ASSOCIATI

Piazza Roma, 3 - villanova S/C (BS)
Tel. 0365 373650
www.barbasalvadori.it

Collaboratori:

Marino Rossetti - Francesca Nervi

Collaboratori:

Fabrizio Franceschini - Alessandro Martinelli - Francesco Bradini - Corrado Fusi - Alessio Rossi - Stefania Zanon

Fase: Approvazione

Commissa: CO.ED.127 Numero archivio: 540 Posizione:

Note:

Posizione:

REGIONE LOMBARDIA

PROVINCIA DI BRESCIA