


## PROVINCIA DI BRESCIA

## REGIONE LOMBARDIA

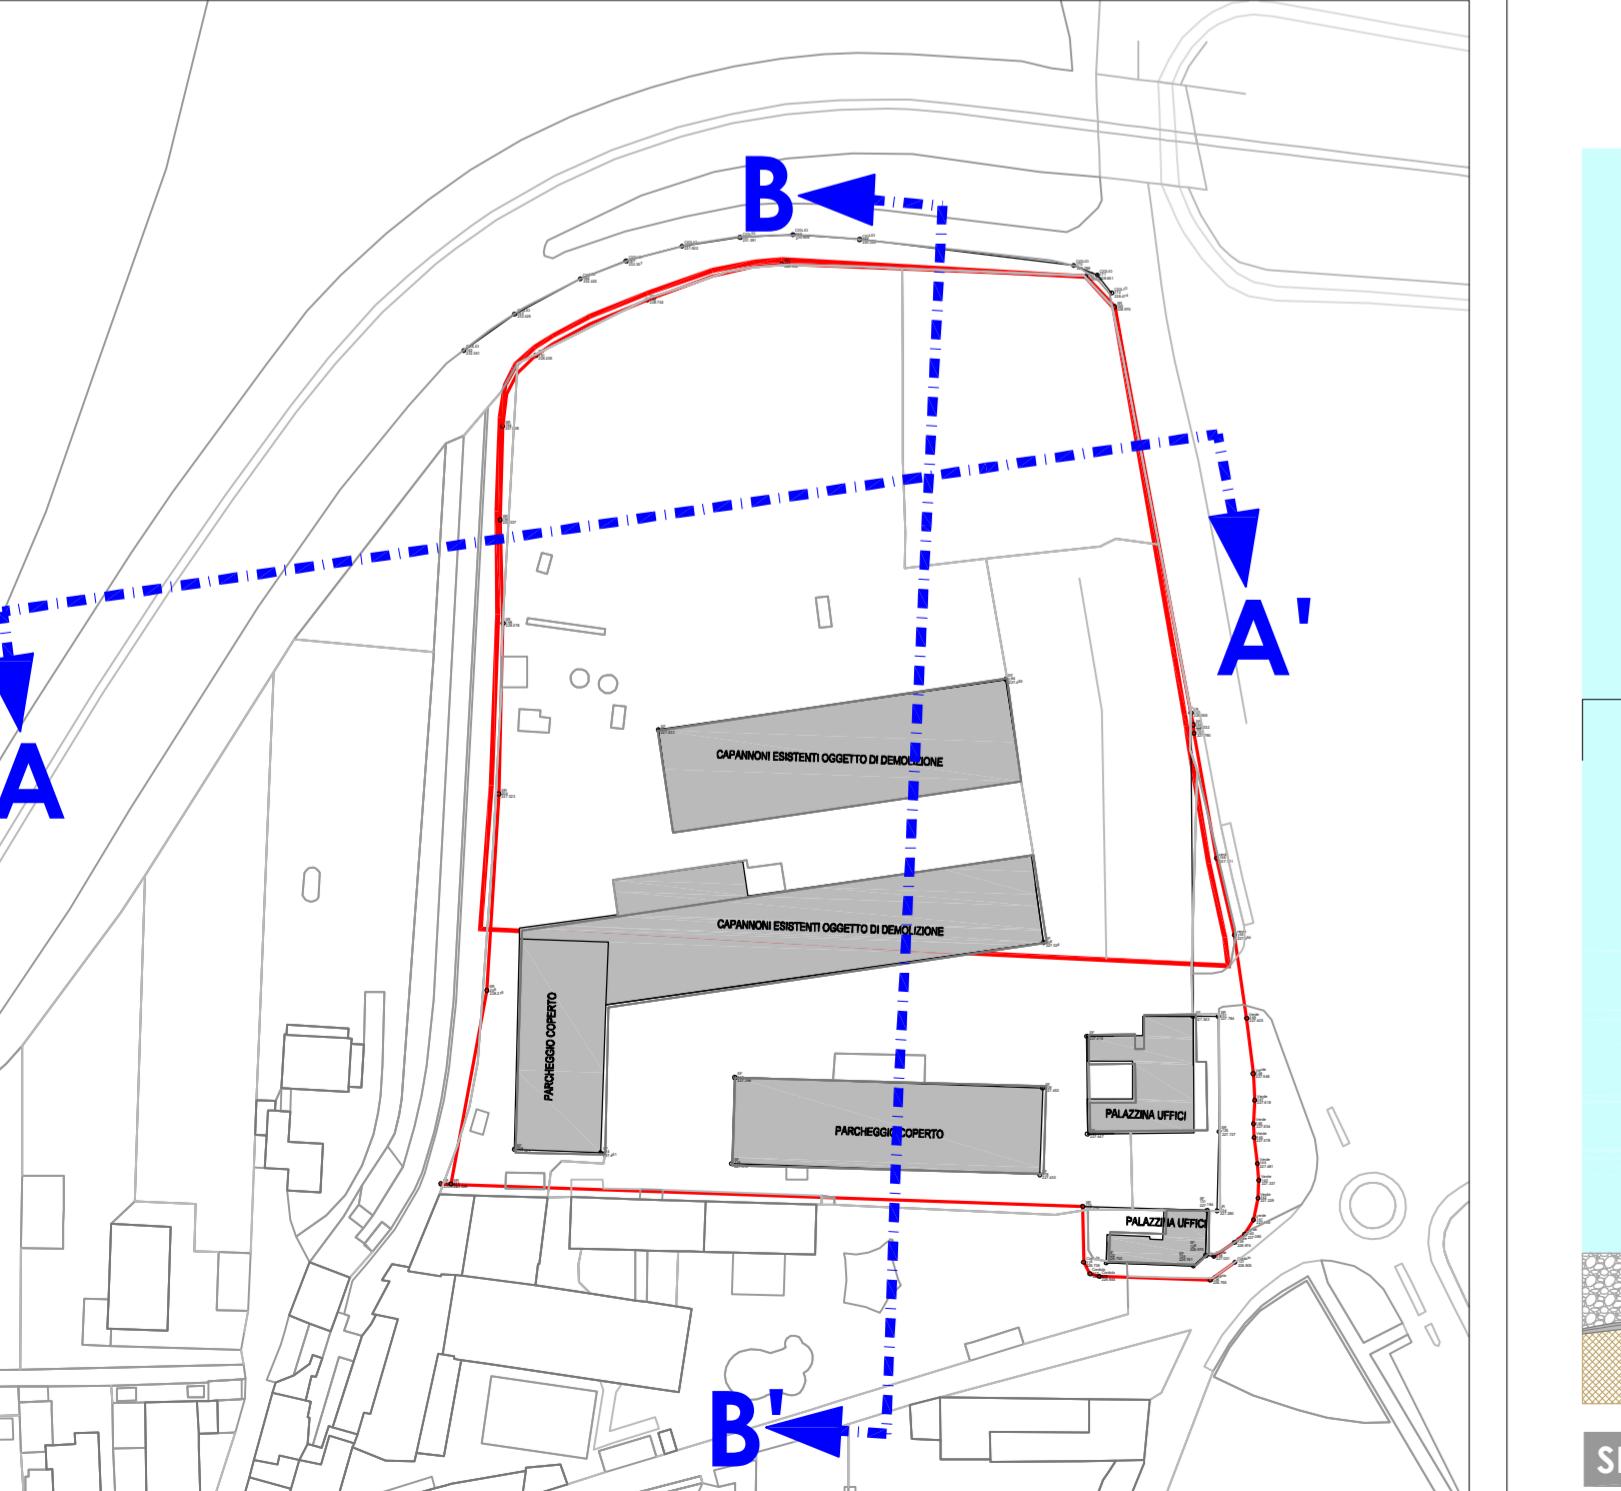

**COMUNE DI BRESCIA**

Oggetto:  
Progetto di insediamento di attività industriale in zona produttiva esistente

-PIANO ATTUATIVO-  
secondo la modalità di cui all' art. 27 delle NTA del PGT

Committente: - proprietà  
**PATERLINI Shares S.p.A.**  
Via Stretta n° 181,  
25136 Brescia  
P.IVA 00805860178

Committente: - utilizzatore  
**Milesi S.r.l.**  
Via del Lavoro n° 5,  
25040 Villa Carcina  
- fraz. Cogozzo (BS)  
P.IVA 00720550987  
www.milesi.it

Allegato numero: PA 04  
Contenuto:  
**SEZIONI AMBIENTALI STATO DI FATTO**

Data: Aggiornamenti:  
Ottobre 2013 Dicembre 2013 Marzo 2014 Luglio 2014

Progettisti- componente Edilizia: **SANDI** srl Studio Architettura, Urbanistica, progetto impianti Architetto Giordano Pedrazzoli  
Via Tirandi n° 26 - 25128 Brescia Tel. 030 2092012 Fax. 030 2006867 E-mail: [scupsrl@gmail.com](mailto:scupsrl@gmail.com)

Progettisti - componente da Piano Attuativo: **ERMES BARBA - MAURO SALVADORI** ARCHITETTI ASSOCIATI  
Piazza Roma, 3 - Villanova S/C (BS) Tel. 0365 373650 www.barbasalvadori.it

Collaboratori:  
Marino Rossetti - Francesca Nervi  
Roberto Franceschetti - Alessandro Martinelli - Francesco Brodin - Cesare Fusi - Alessio Rossi - Stefano Zanon

Fase:  
**Approvazione**  
Note:

Comessa:  
COED 127  
Numero archivio: 540  
Posizione:

