

PROVINCIA DI BRESCIA

REGIONE LOMBARDIA

# COMUNE DI BRESCIA

Oggetto:

**Progetto di insediamento di attività industriale  
in zona produttiva esistente**

**-PIANO ATTUATIVO-**  
secondo la modalità di cui all' art. 27 delle NTA del PGT

Committente: - proprietà

**Paterlini Shares S.p.A.**

Via Stretta n° 181,  
25136 Brescia  
P.IVA 00805860178

Committente: - utilizzatore

**Milesi S.r.l.**

Via del Lavoro n° 5,  
25060 Villa Carcina  
- fraz. Cogozzo (BS)  
P.IVA 00720550987



Allegato numero:

**PA 05**

Contenuto:

**URBANIZZAZIONI PRIMARIE ESISTENTI -  
ACQUEDOTTO, FOGNATURA,  
ILLUMINAZIONE, CONDOTTE GAS**

Data:

Ottobre 2013

Aggiornamenti:

Dicembre 2013 | Marzo 2014 | Luglio 2014

Progettisti - componente Edilizia:



SAUPI s.r.l.  
Studio Architettura, Urbanistica,  
progetto impianti  
Architetto Giordano Pedrazzoli

Via Tirandi n° 26 - 25128 Brescia  
Tel. 030 2092012 Fax. 030 2006867  
E-mail: saupisrl@gmail.com

Progettisti - componente da Piano Attuativo:

ERMES BARBA - MAURO SALVADORI  
ARCHITETTI ASSOCIATI

Piazza Roma, 3 - villanuova S/C (BS)  
Tel. 0365 373650  
www.barbasalvadori.it

Collaboratori:

Marino Rossetti - Francesca Nervi

Collaboratori:

Fabrizio Franceschini - Alessandro Martinelli - Francesco Brodini -  
Corrado Fusi - Alessio Rossi - Stefania Zanon

Fase:

Approvazione

Note:

Commessa:

CO.ED 127

Numero archivio:


540

Posizione:


- Teleraffrescamento
- Teleriscaldamento
- Rete fognaria
- Rete acquedotto
- Illuminazione pubblica
- Rete EE - bassa tensione
- Rete EE - media tensione
- Gas distribuzione
- Gas trasporto
- Telecomunicazione Fibra Ottica
- Telecomunicazione Rete Rame

- Acquedotto
- Fognatura
- Gas Distribuzione
- Gas Trasporto
- Rete Elettrica
- Telecomunicazioni
- Teleriscaldamento

Estratto tavola PS06 "P.U.G.S.S. Servizi del sottosuolo esistenti" Del PGT di Brescia Approvato con DCC n.57/ 19378 del 19 Marzo 2012

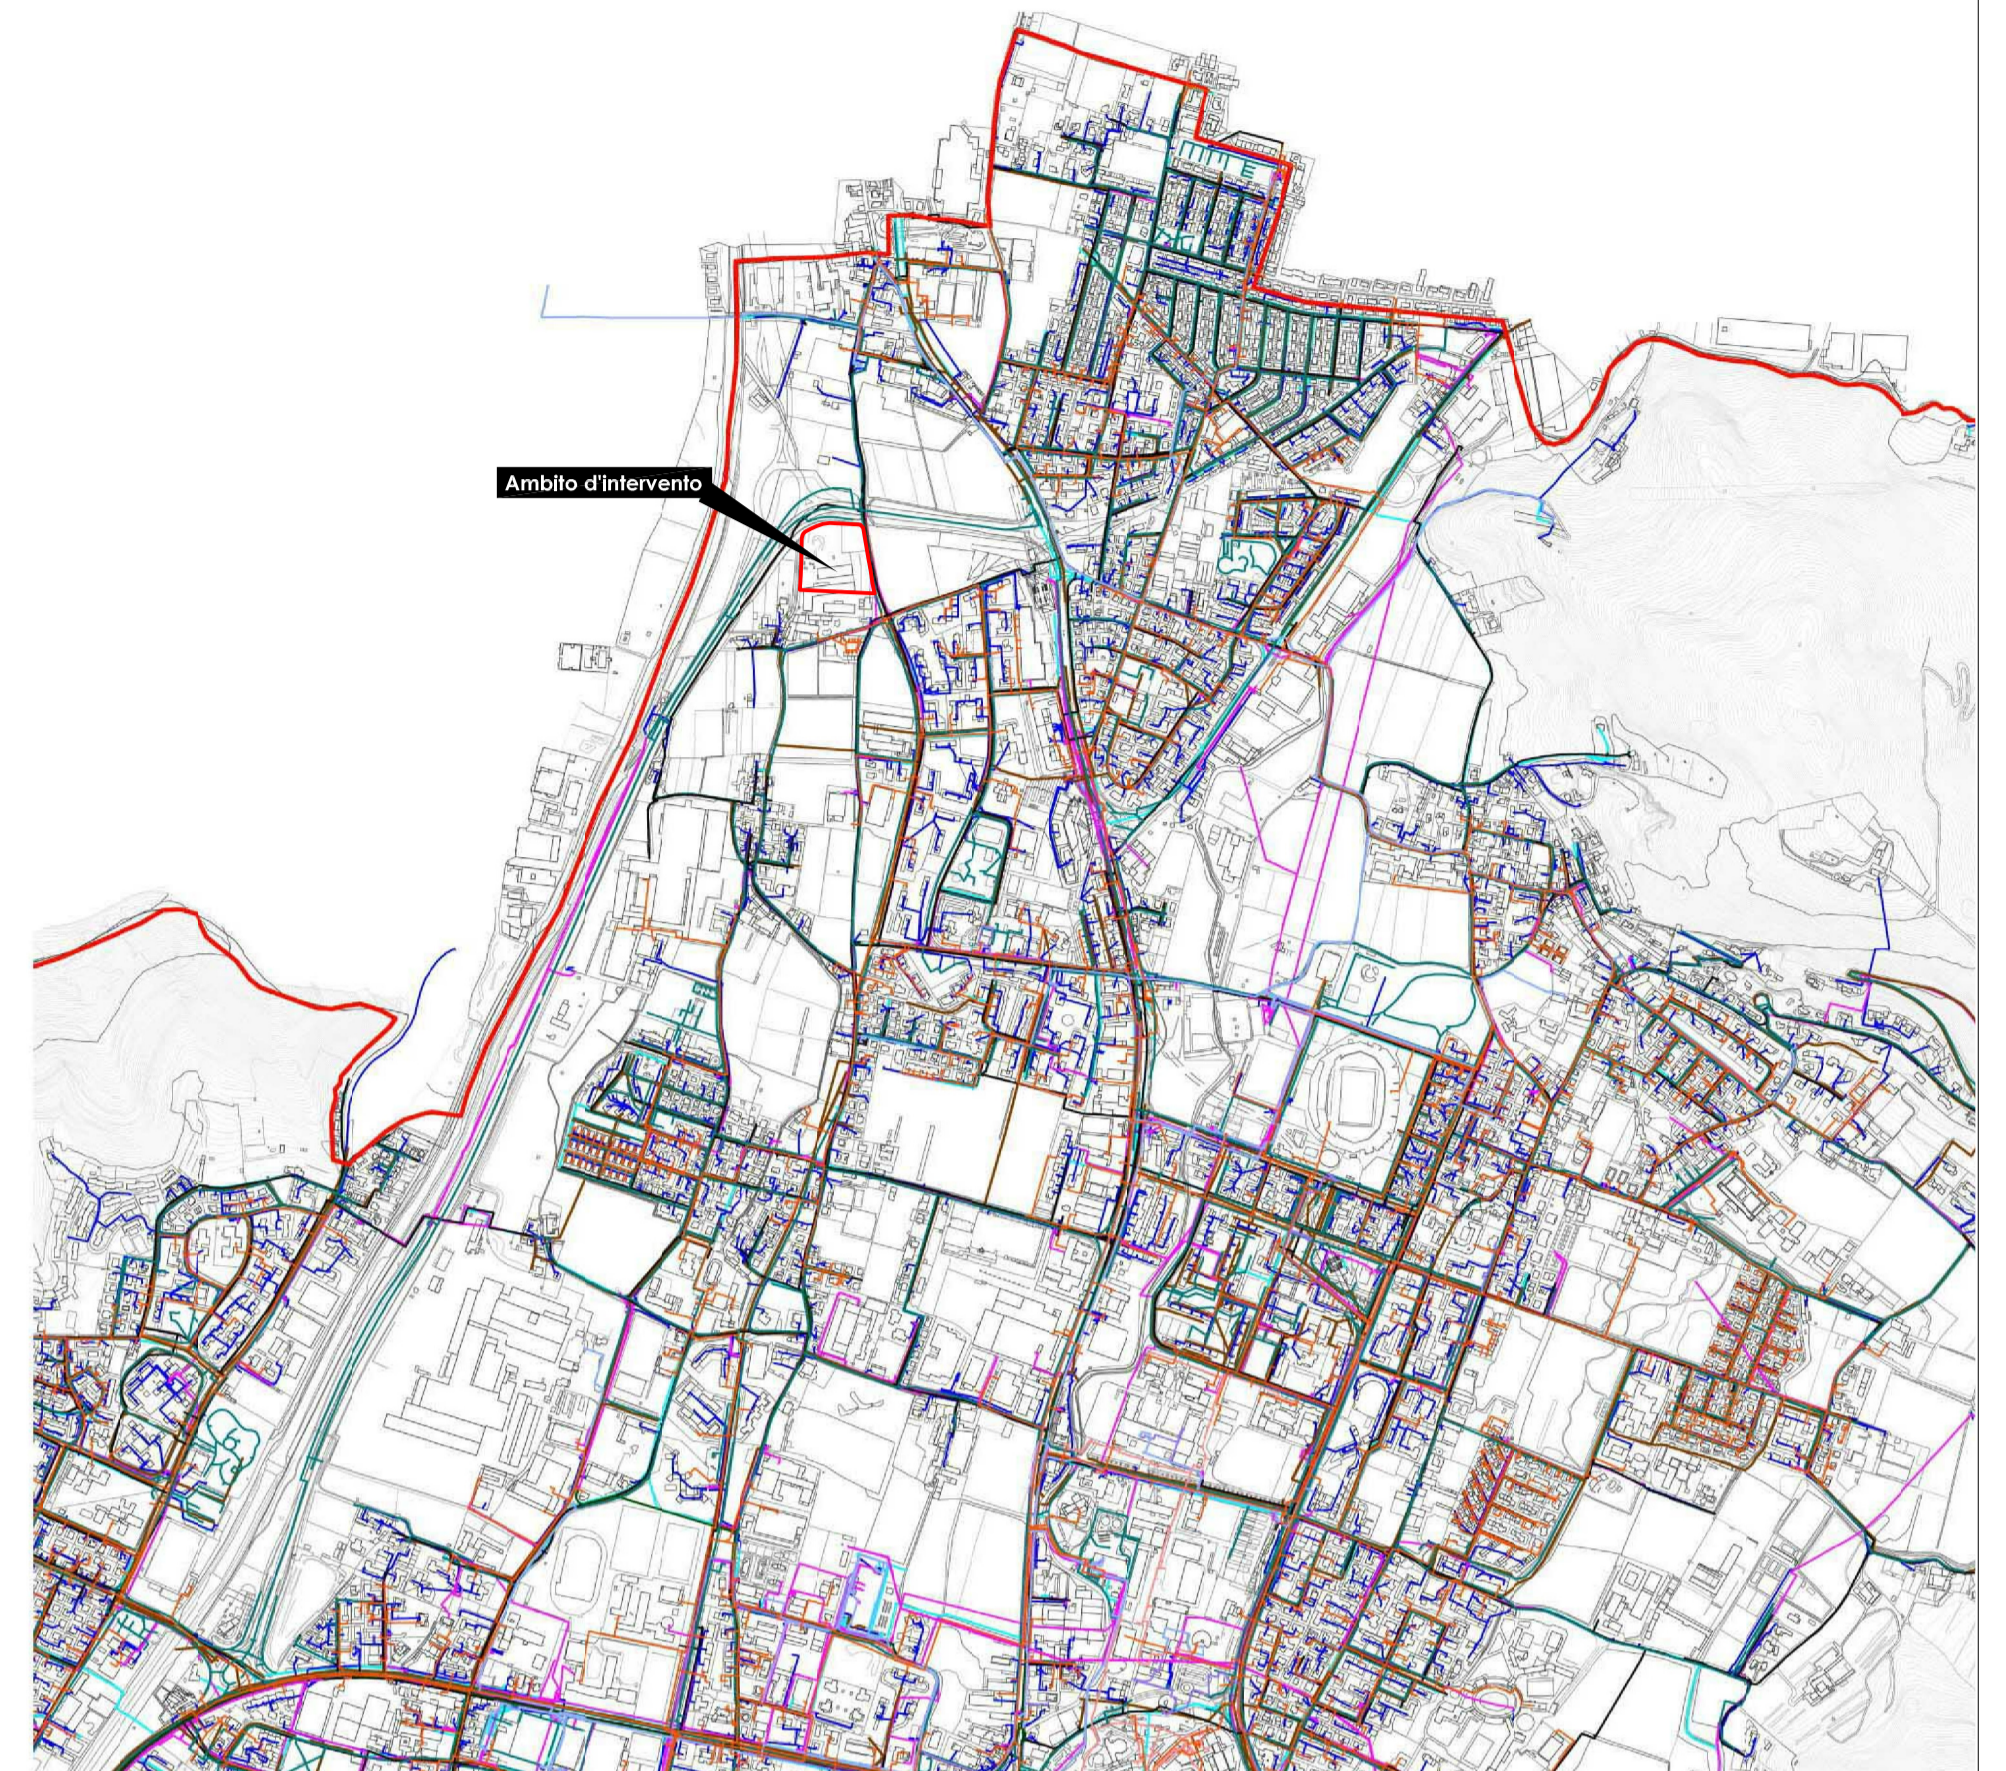

Estratto tavola PS07 "P.U.G.S.S. Servizi del sottosuolo di previsione" Del PGT di Brescia Approvato con DCC n.57/ 19378 del 19 Marzo 2012

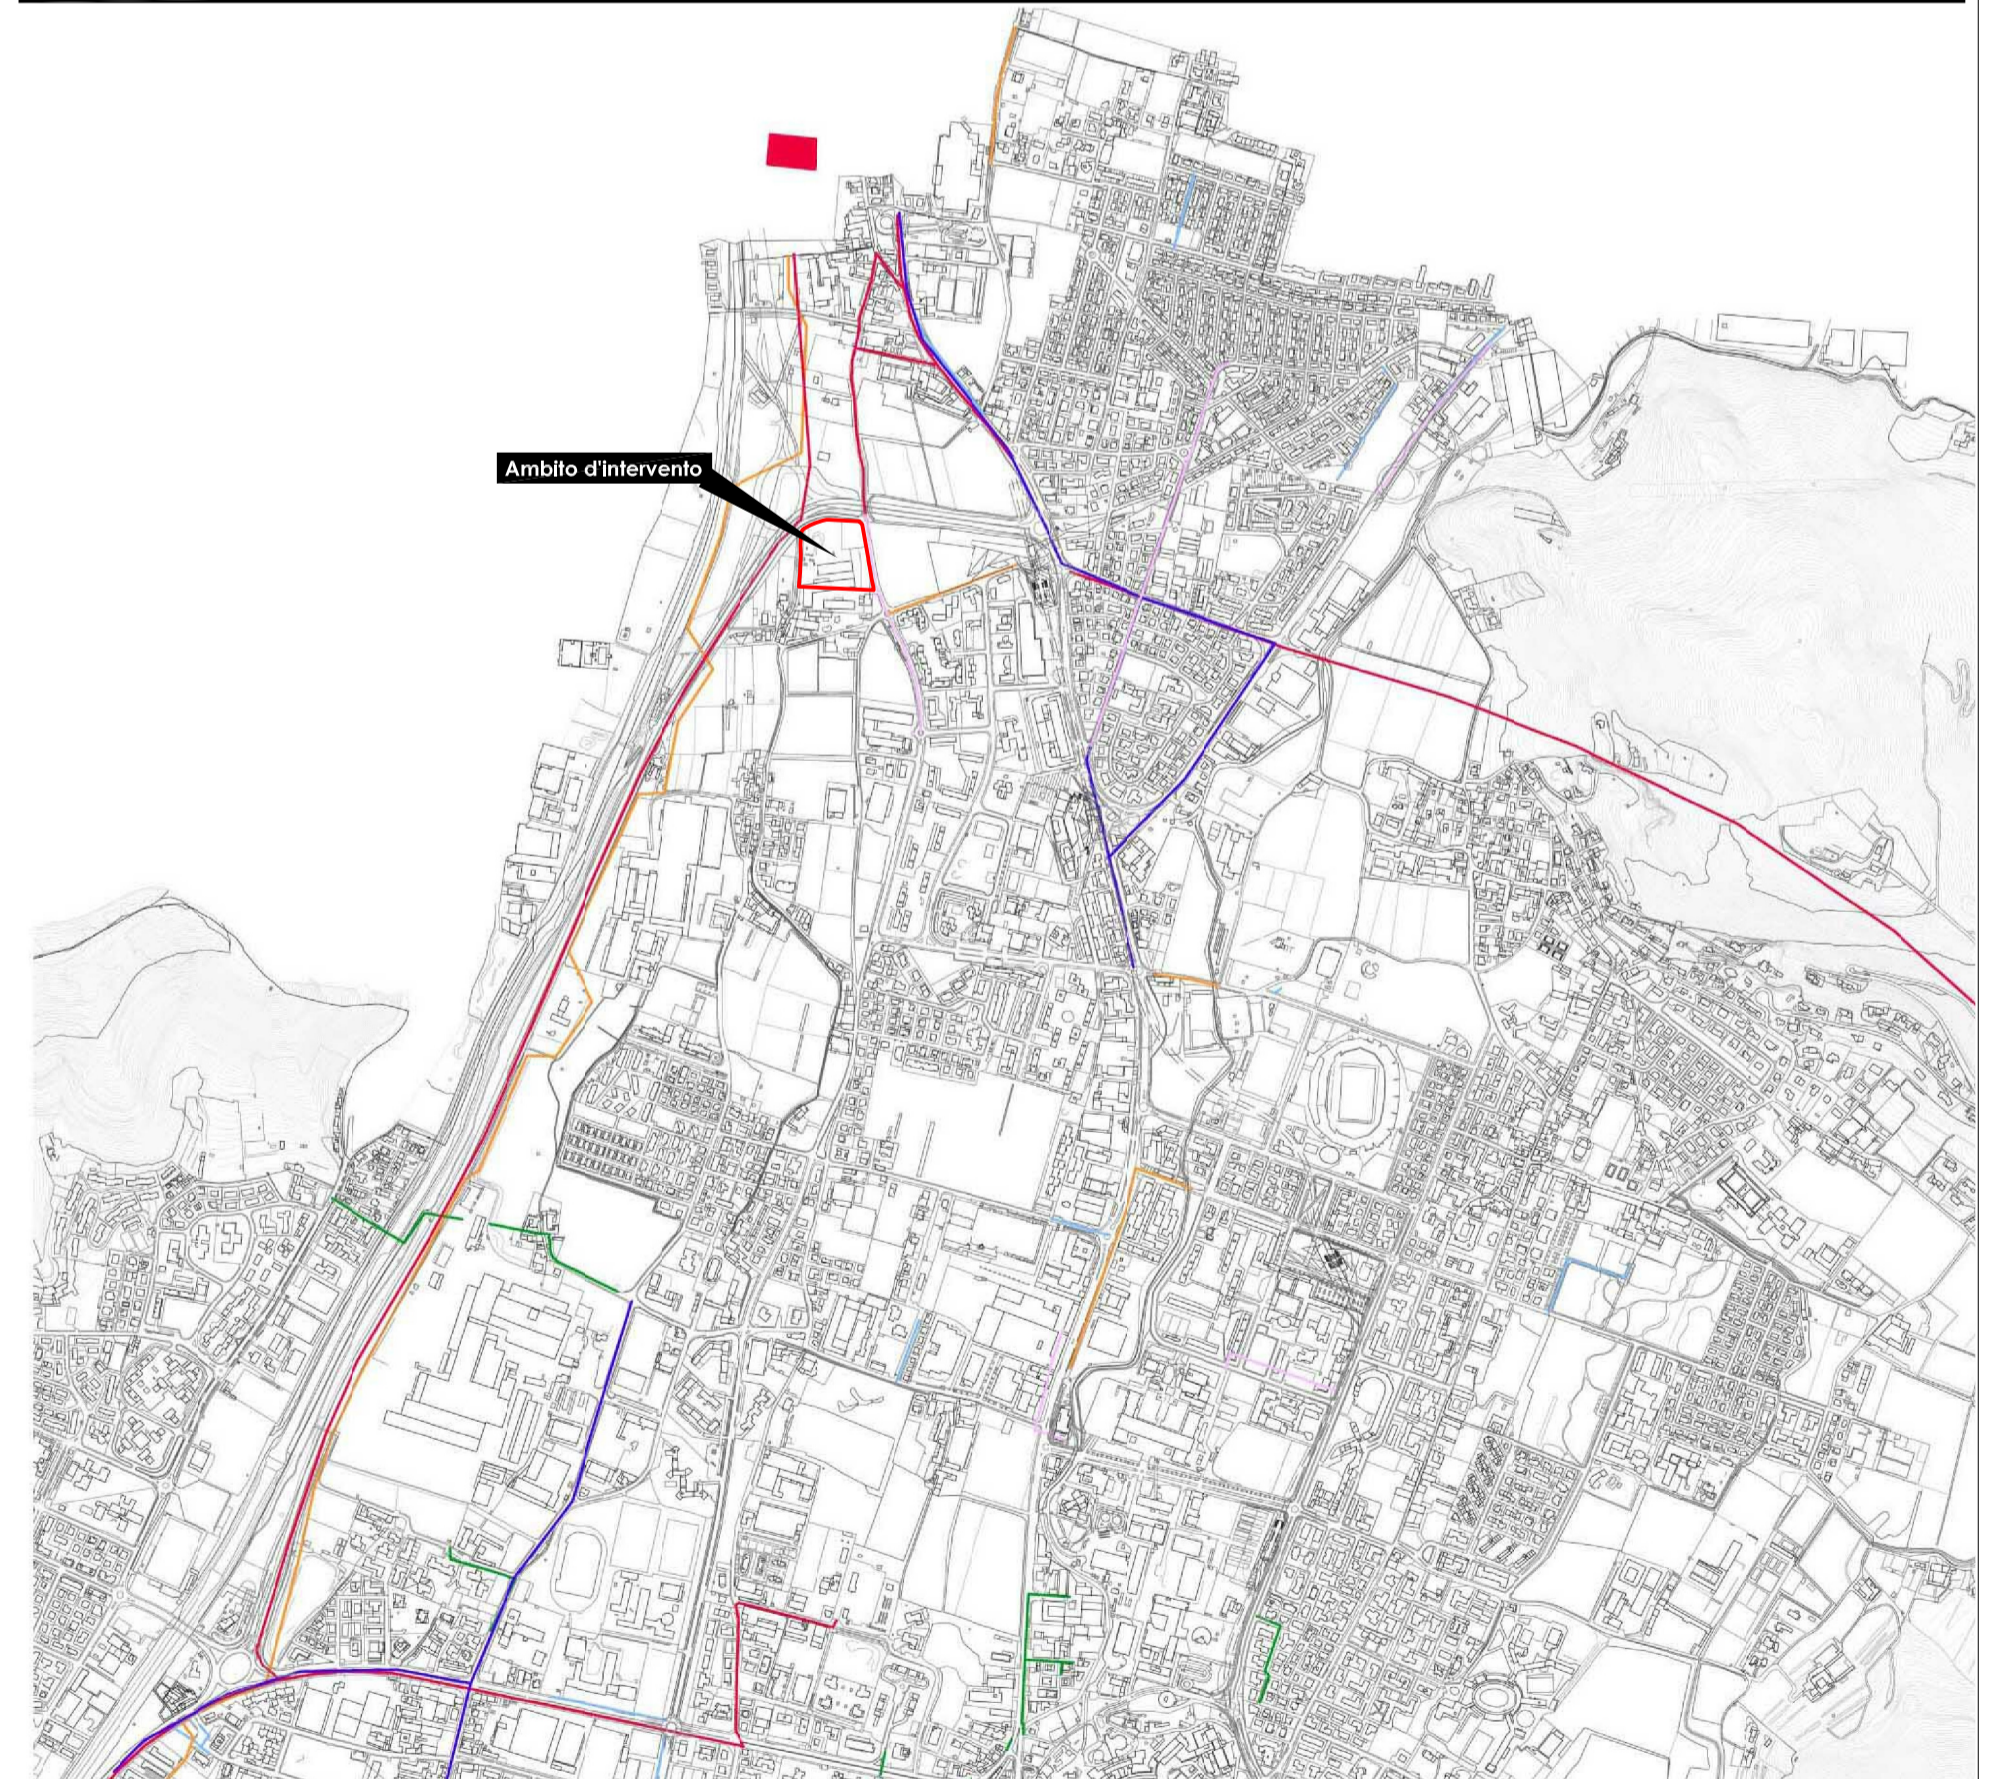

Ridisegno tavola PS07 "P.U.G.S.S. Servizi del sottosuolo di previsione" Del PGT di Brescia

