


via Federico Balestrieri

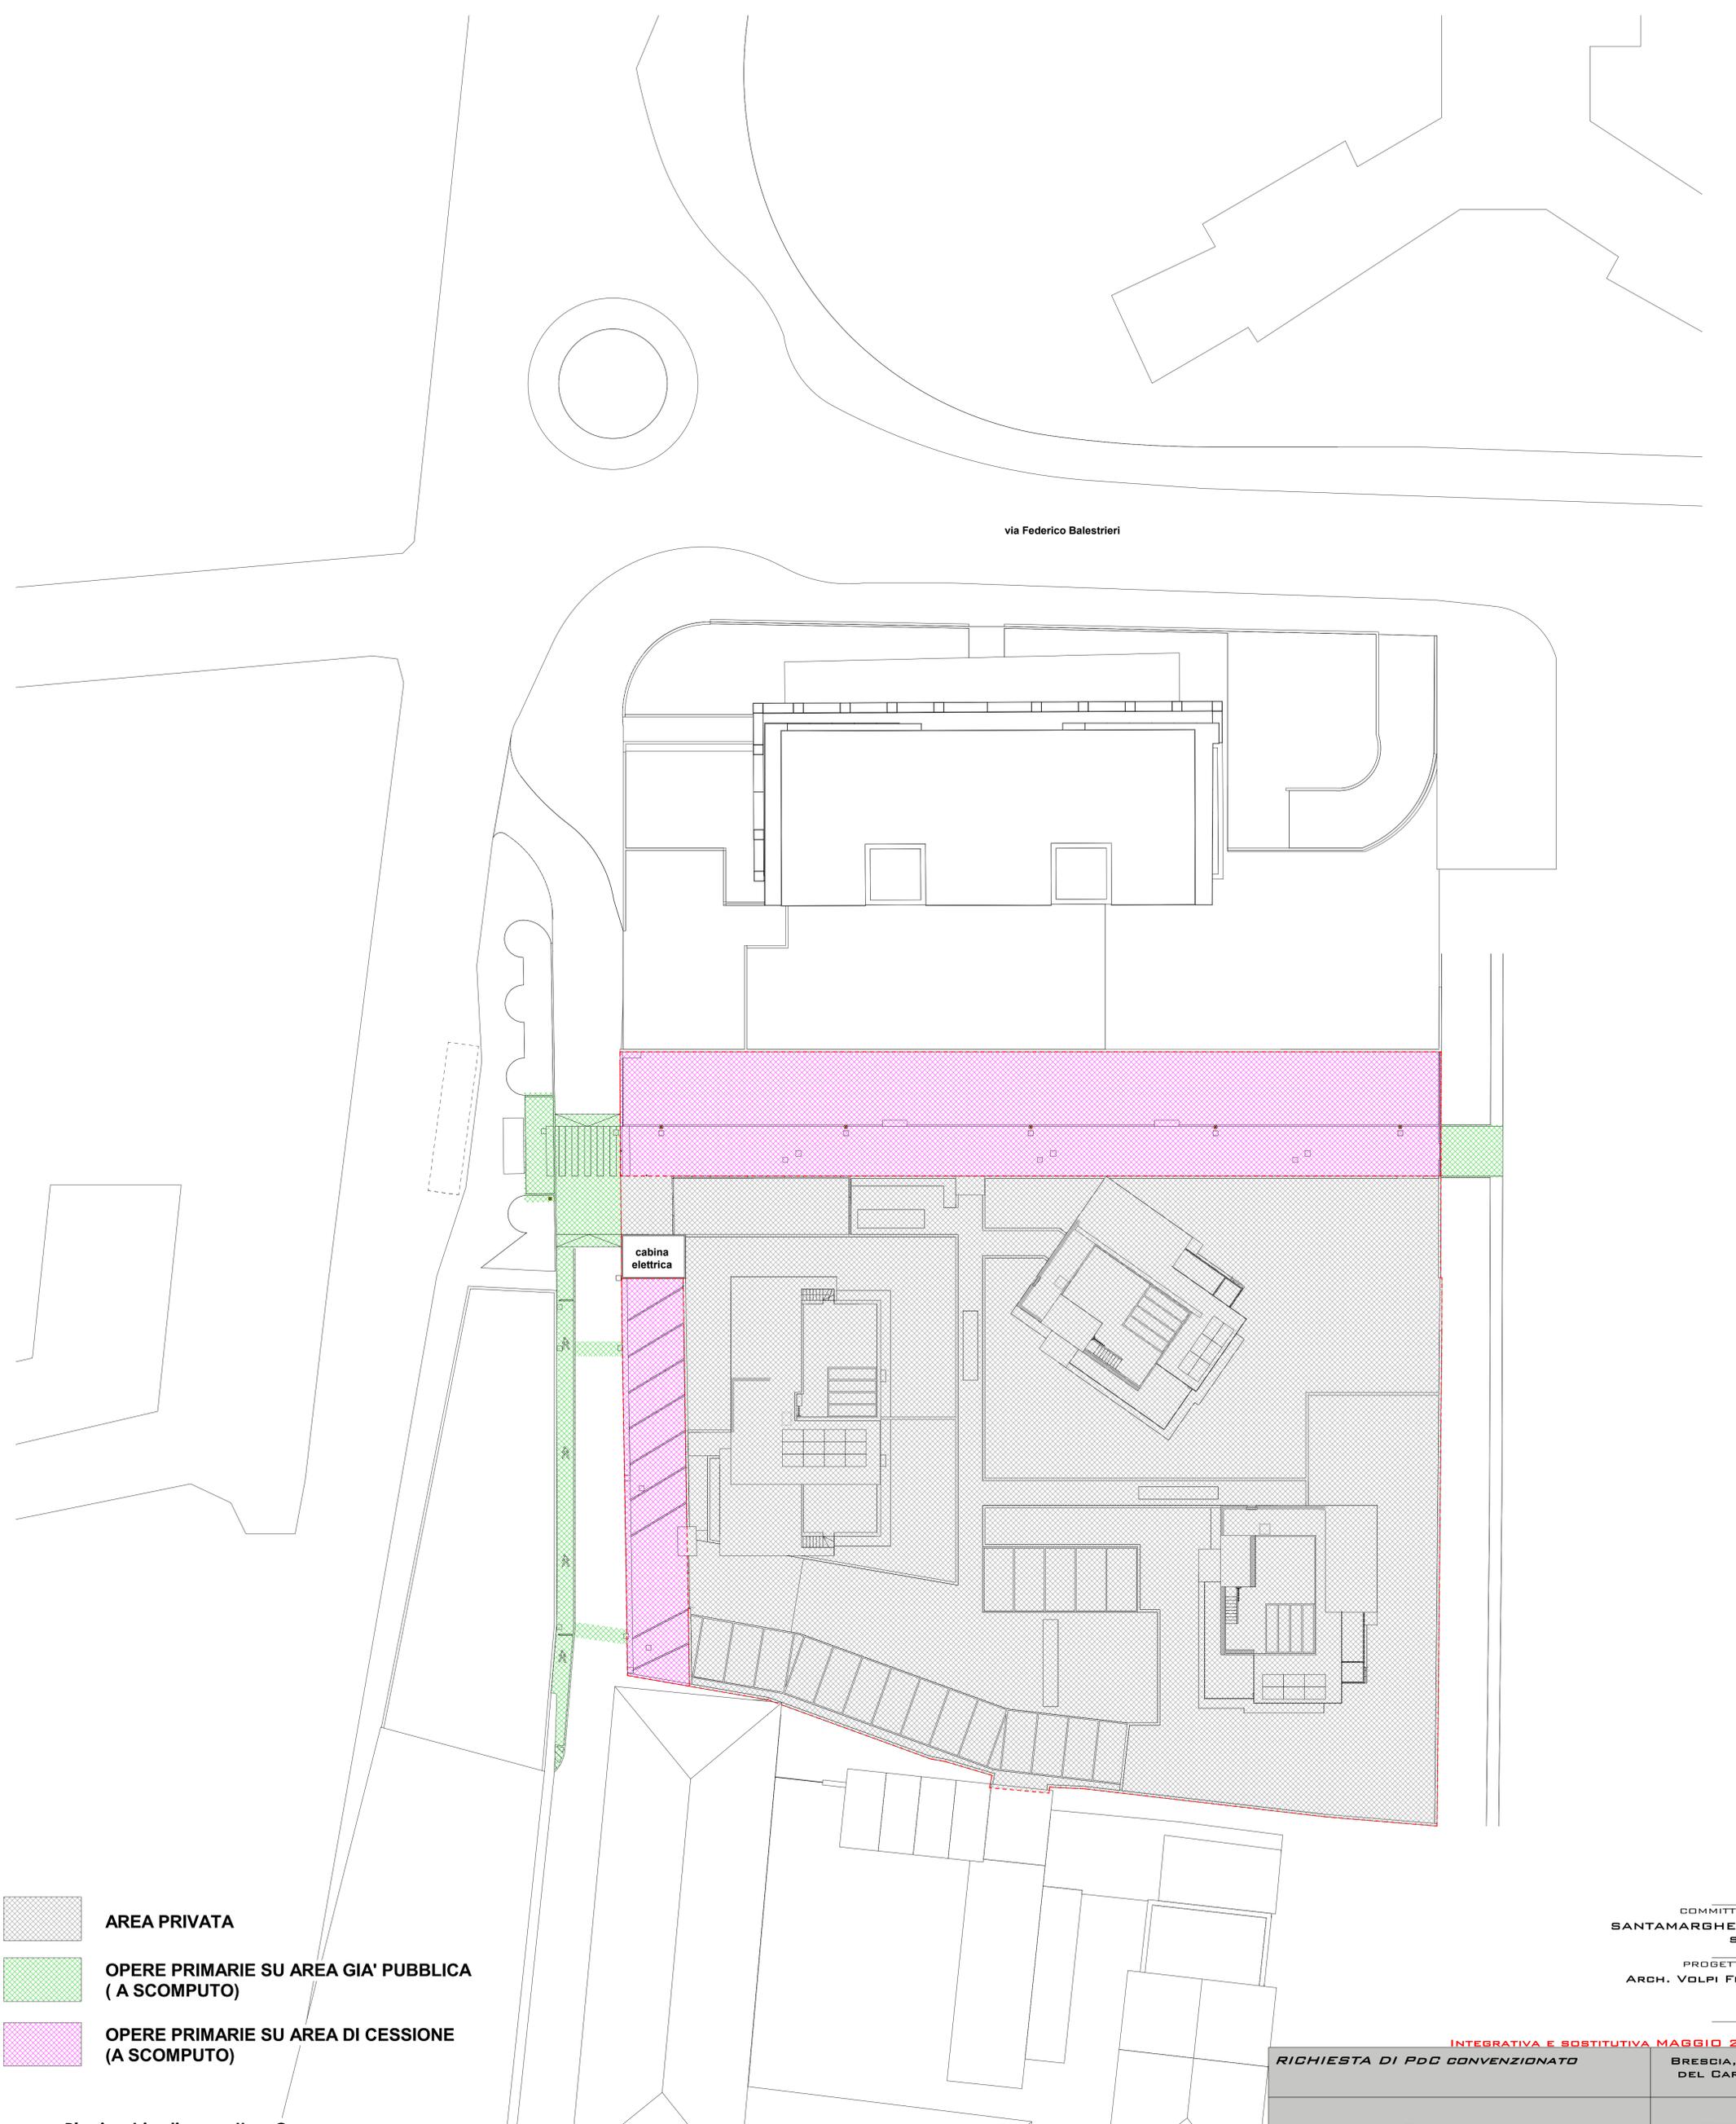

-  AREA PRIVATA
-  OPERE PRIMARIE SU AREA GIA' PUBBLICA (A SCOMPUTO)
-  OPERE PRIMARIE SU AREA DI CESSIONE (A SCOMPUTO)

Planimetria di progetto - Opere

Scala 1 : 200

COMMITTENTE:
SANTAMARGHERITA
S.R.L.

PROGETTISTA:
ARCH. VOLPI FELICE

DATA:

INTEGRATIVA E SOSTITUTIVA MAGGIO 2022

RICHIESTA DI PDG CONVENZIONATO

BRESCIA, VIA DEL CARSO

REGIME DELLE OPERE

18

 STUDIO DI PROGETTAZIONE
ARCH. FELICE GIAN MARCO VOLPI

PIAZZA VITTORIA 11 25122 BRESCIA
VIA PADANA 25 25035 URAGNO (BS)
+39 030 9111176 +39 335 9982377
felice.volpi@archiworldpec.it