





ESTRATTO MAPPA NCT Fig. 31 - AREA IDRA - AMBITO D - LOTTO D.1.a scala 1:1000




ESTRATTO MAPPA NCT Fig. 105 - AREA VIOLINO - AMBITO D - LOTTO D.1.b scala 1:2000

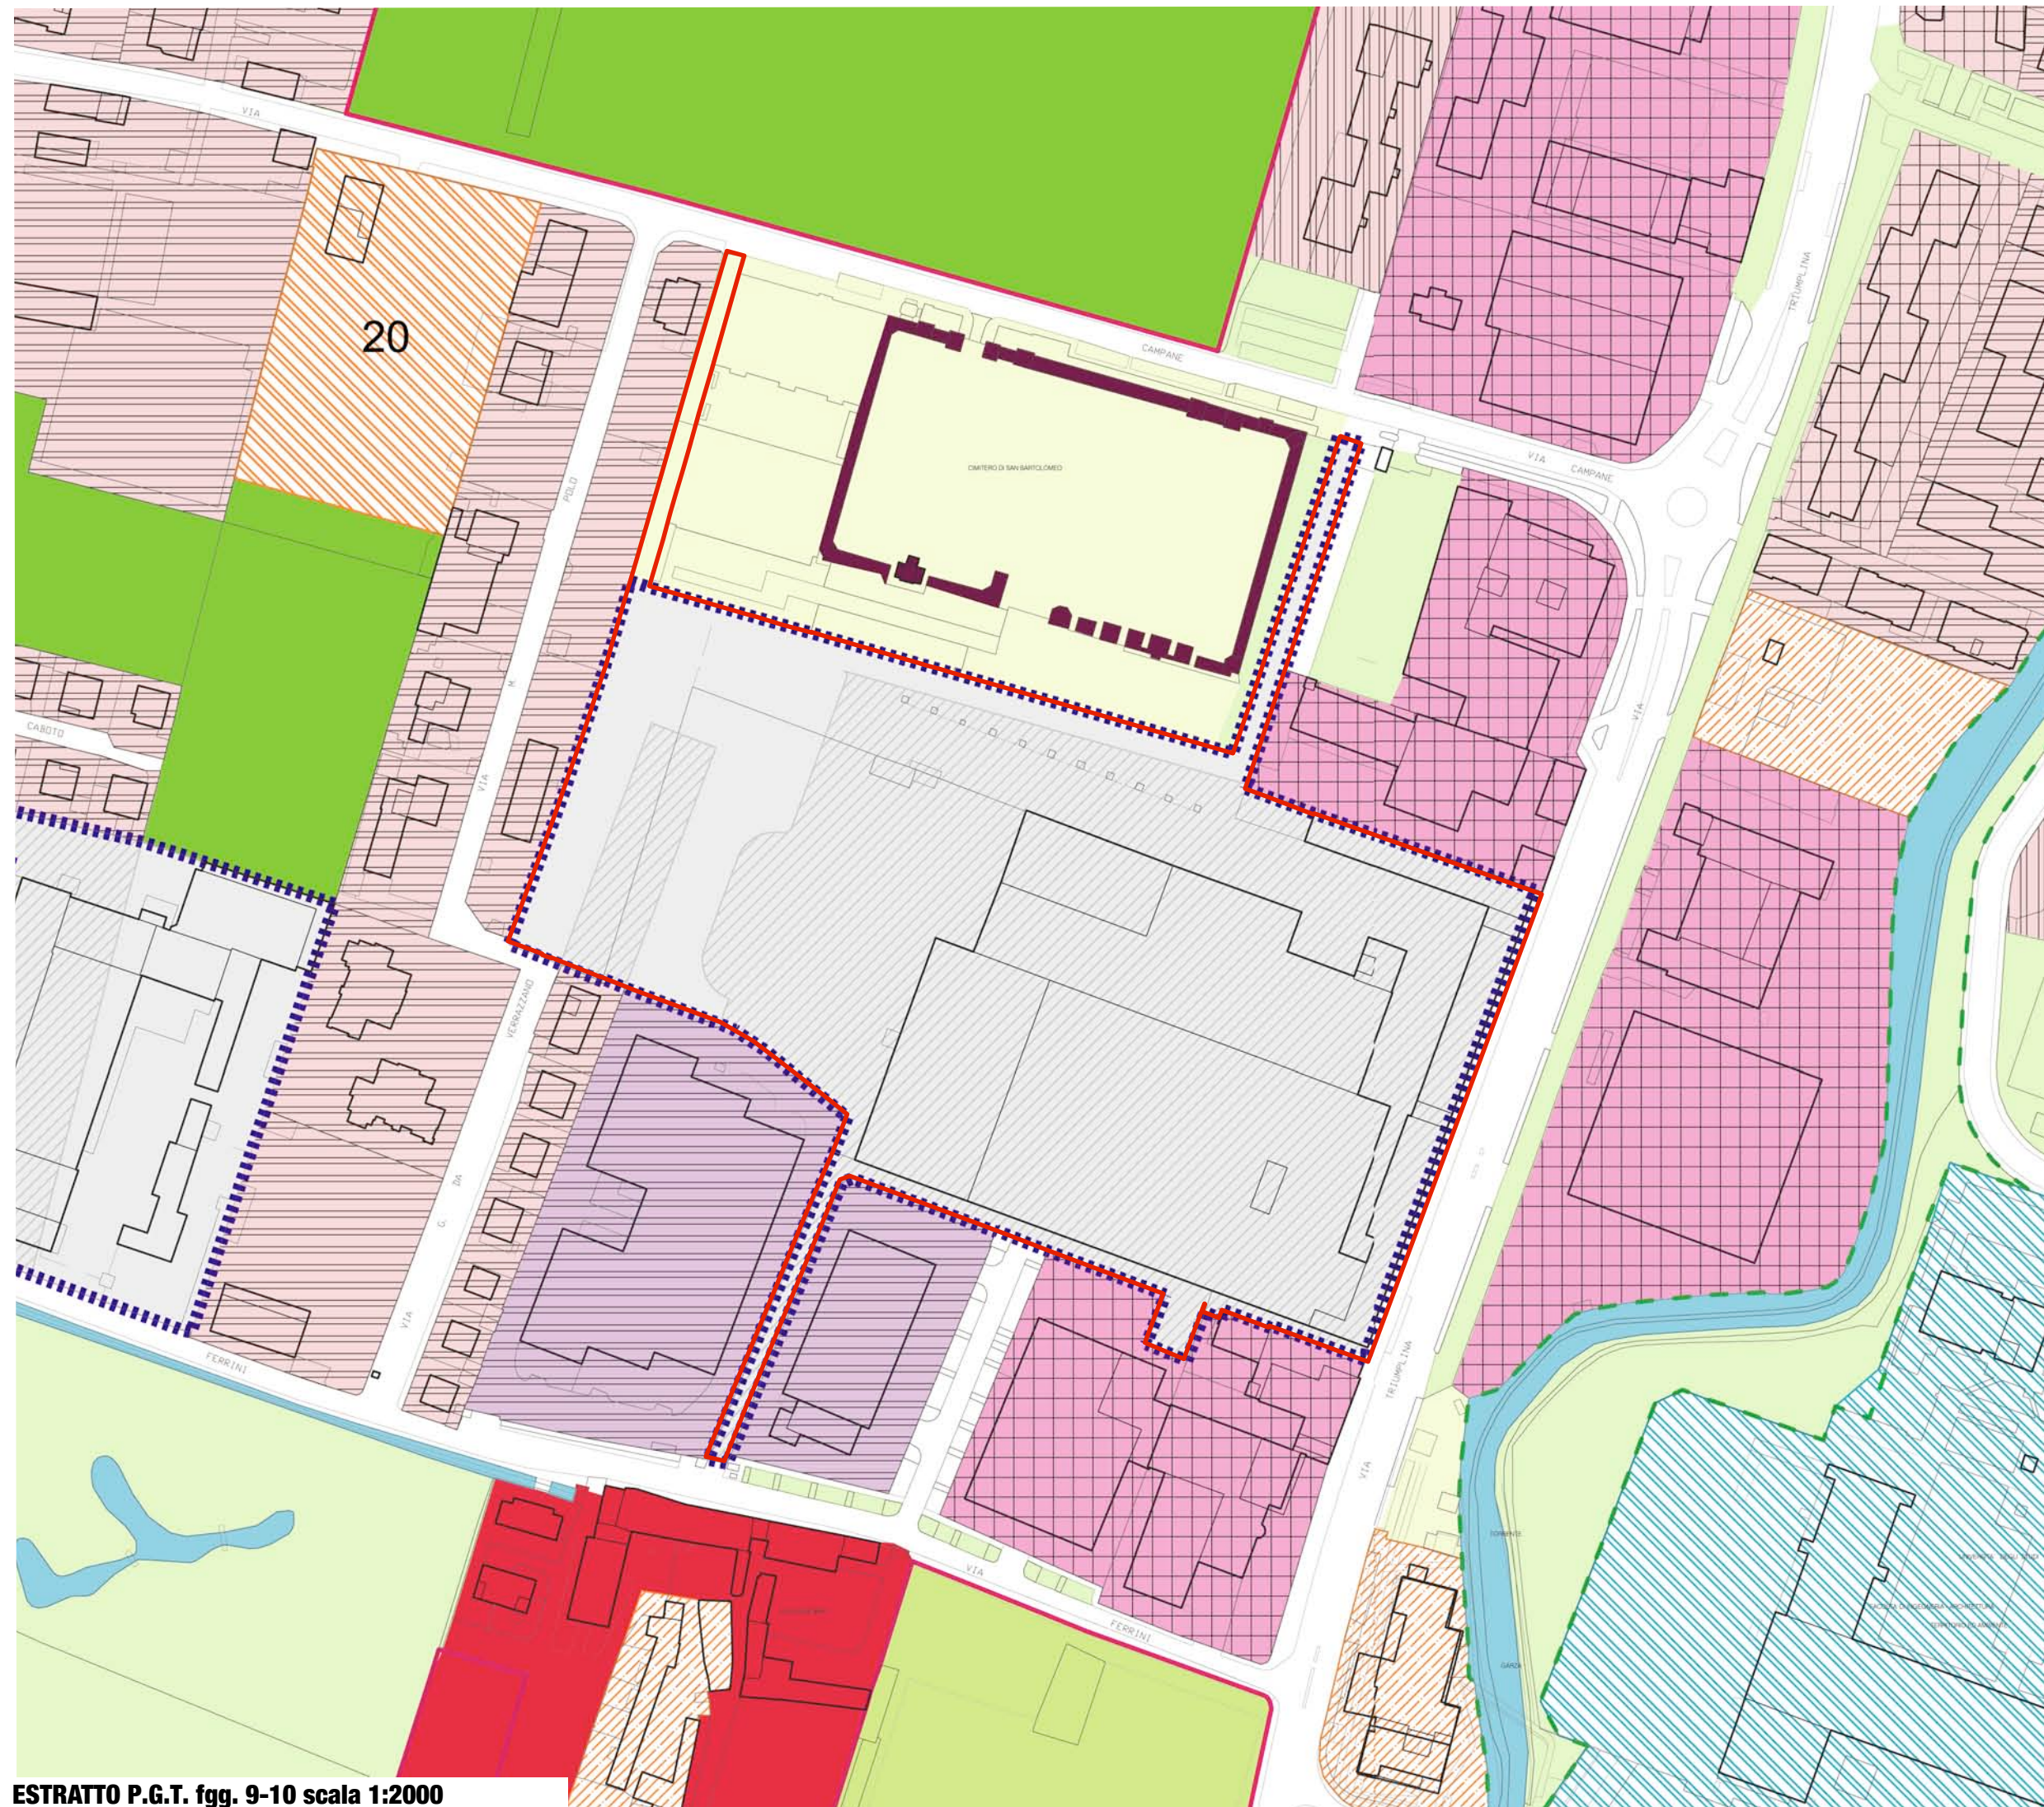

ESTRATTO P.G.T. figg. 9-10 scala 1:2000

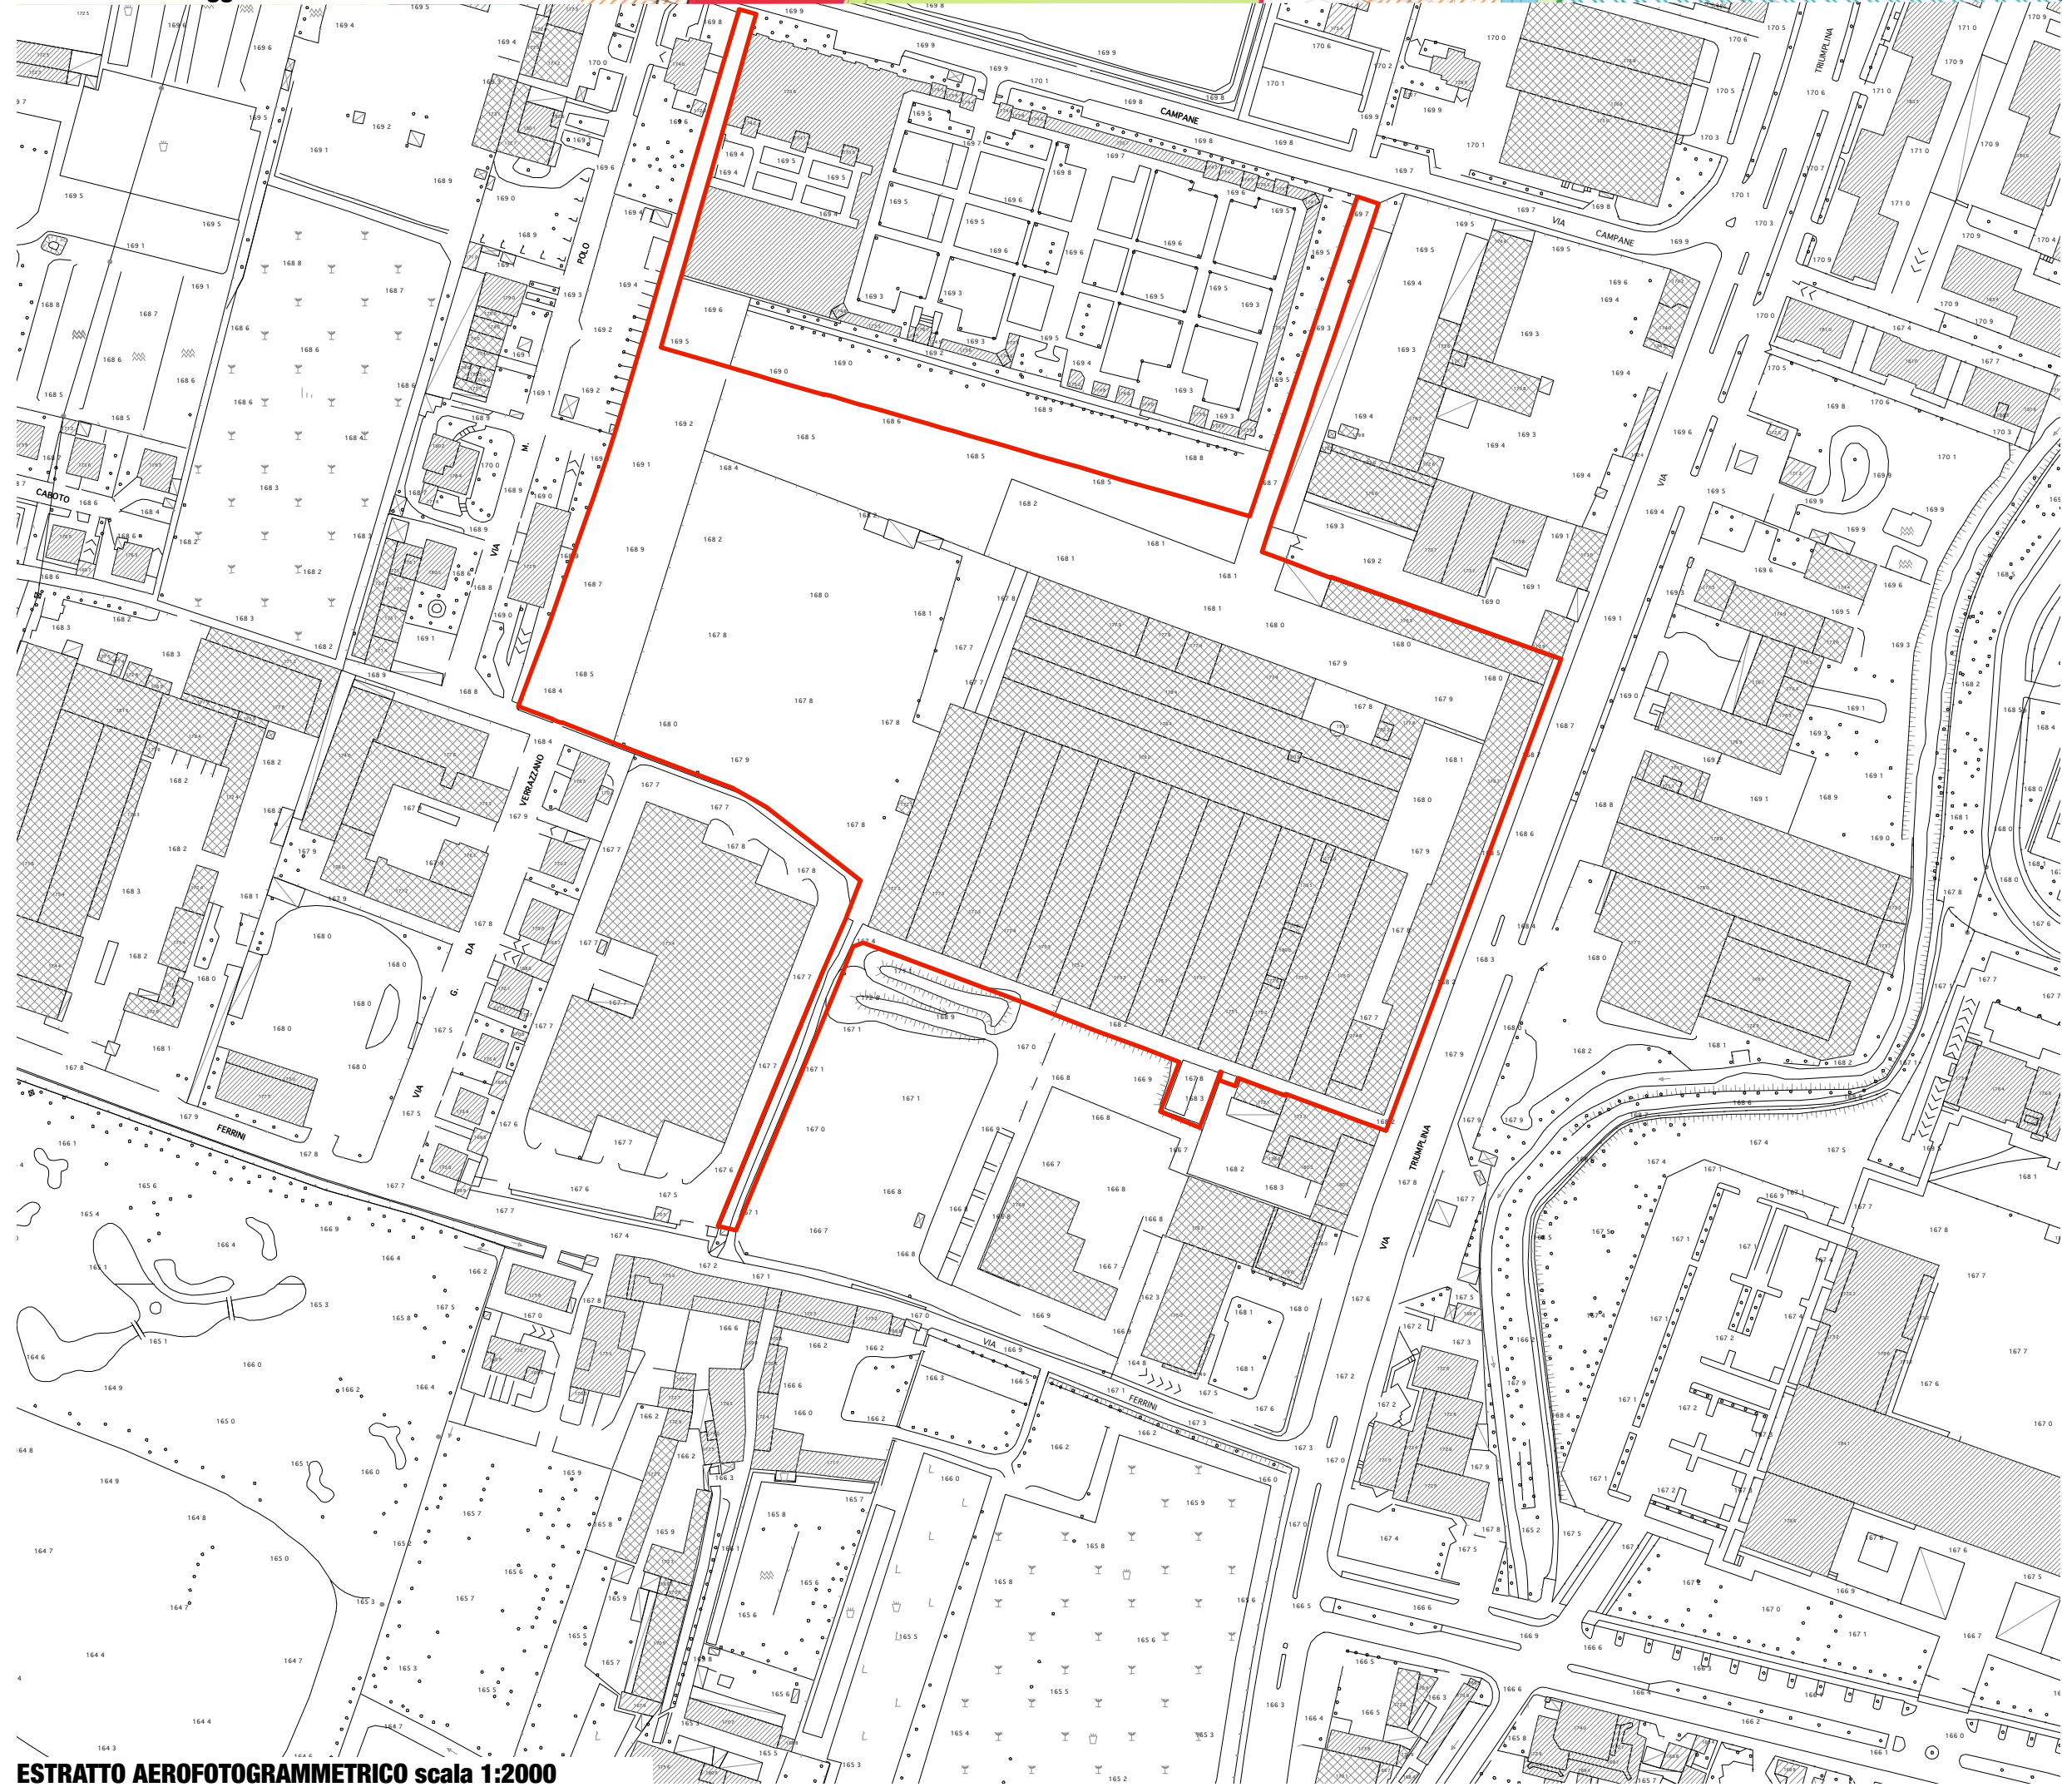

ESTRATTO AEROFOTOGRAMMETRICO scala 1:2000

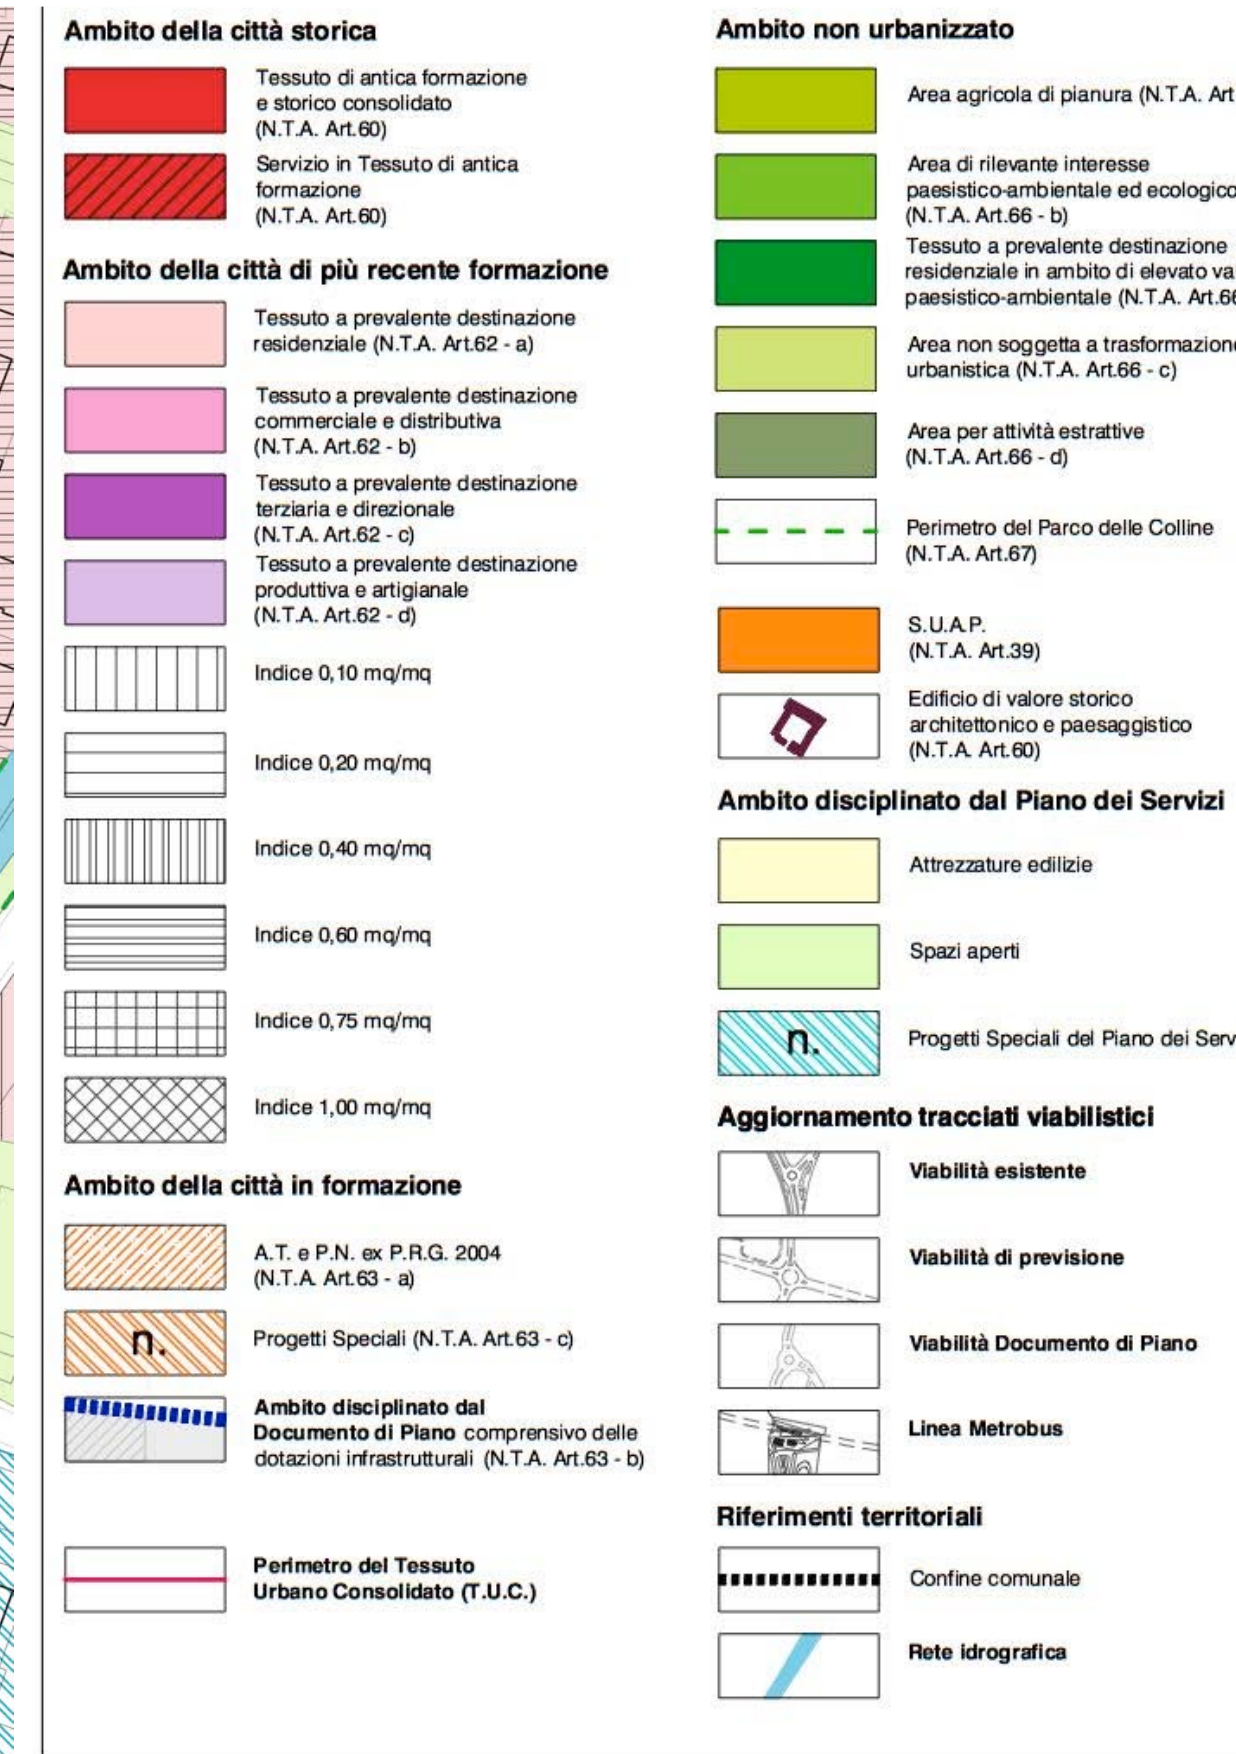

COMUNE DI BRESCIA TRIUPLINA 43

Progettista
ARCHI²
[archisquare s.r.l.]
Sede operativa:
Via Massimo d'Azeglio, 23
25128 Brescia
T. +39 030 381610
F. +39 030382210
Info@archi2.it
archisquare@pec.it

ARCHTRADE
vittorio salvati architetto
Centri Commerciali & Servizi
Viale Bianca Maria, 26
20129 Milano
T. +39 02 59901421
F. +39 02 87385621
archtrade@archtrade.com

Committente
Triumplina 43 S.P.A.
Via Meuccio Ruini n°10
42124 Reggio Emilia
Proprietà
Triumplina 43 S.P.A.
Via Meuccio Ruini n°10
42124 Reggio Emilia

PROGETTO DI TRASFORMAZIONE
area ex IDRA - Violino
Unità di intervento D.1a

Progetto
**Complesso polifunzionale
Via Triumplina, 43 - Brescia**

Legenda
 Confine di proprietà AREA IDRA
 AMBITO D - LOTTO D.1.a
48.339,10 mq
 Confine di proprietà AREA VIOLINO
 AMBITO D - LOTTO D.1.b
26.670,00 mq

Titolo
**INQUADRAMENTO GENERALE
Estratto mappa Catasto,
aerofotogrammetrico e PGT**
Documento
serie P.C.
Tavola
PT.A101
Data
Scala
Disegnato da
Controllato da
Approvato da
Revisione
Nome file
Marzo 2014
Varie
arch. Elisa Sembeni
arch. Paola Massari
arch. Giorgio Goffi
03
150_PTA_T101 IG R3