





PLANIMETRIA CON INDIVIDUATI GLI INTERVENTI DI RIQUALIFICAZIONE STRADALE | scala 1:3000

D INCROCIO TRA VIA TIRANDI E VIA CAMPANE | schema tipo | scala 1:200

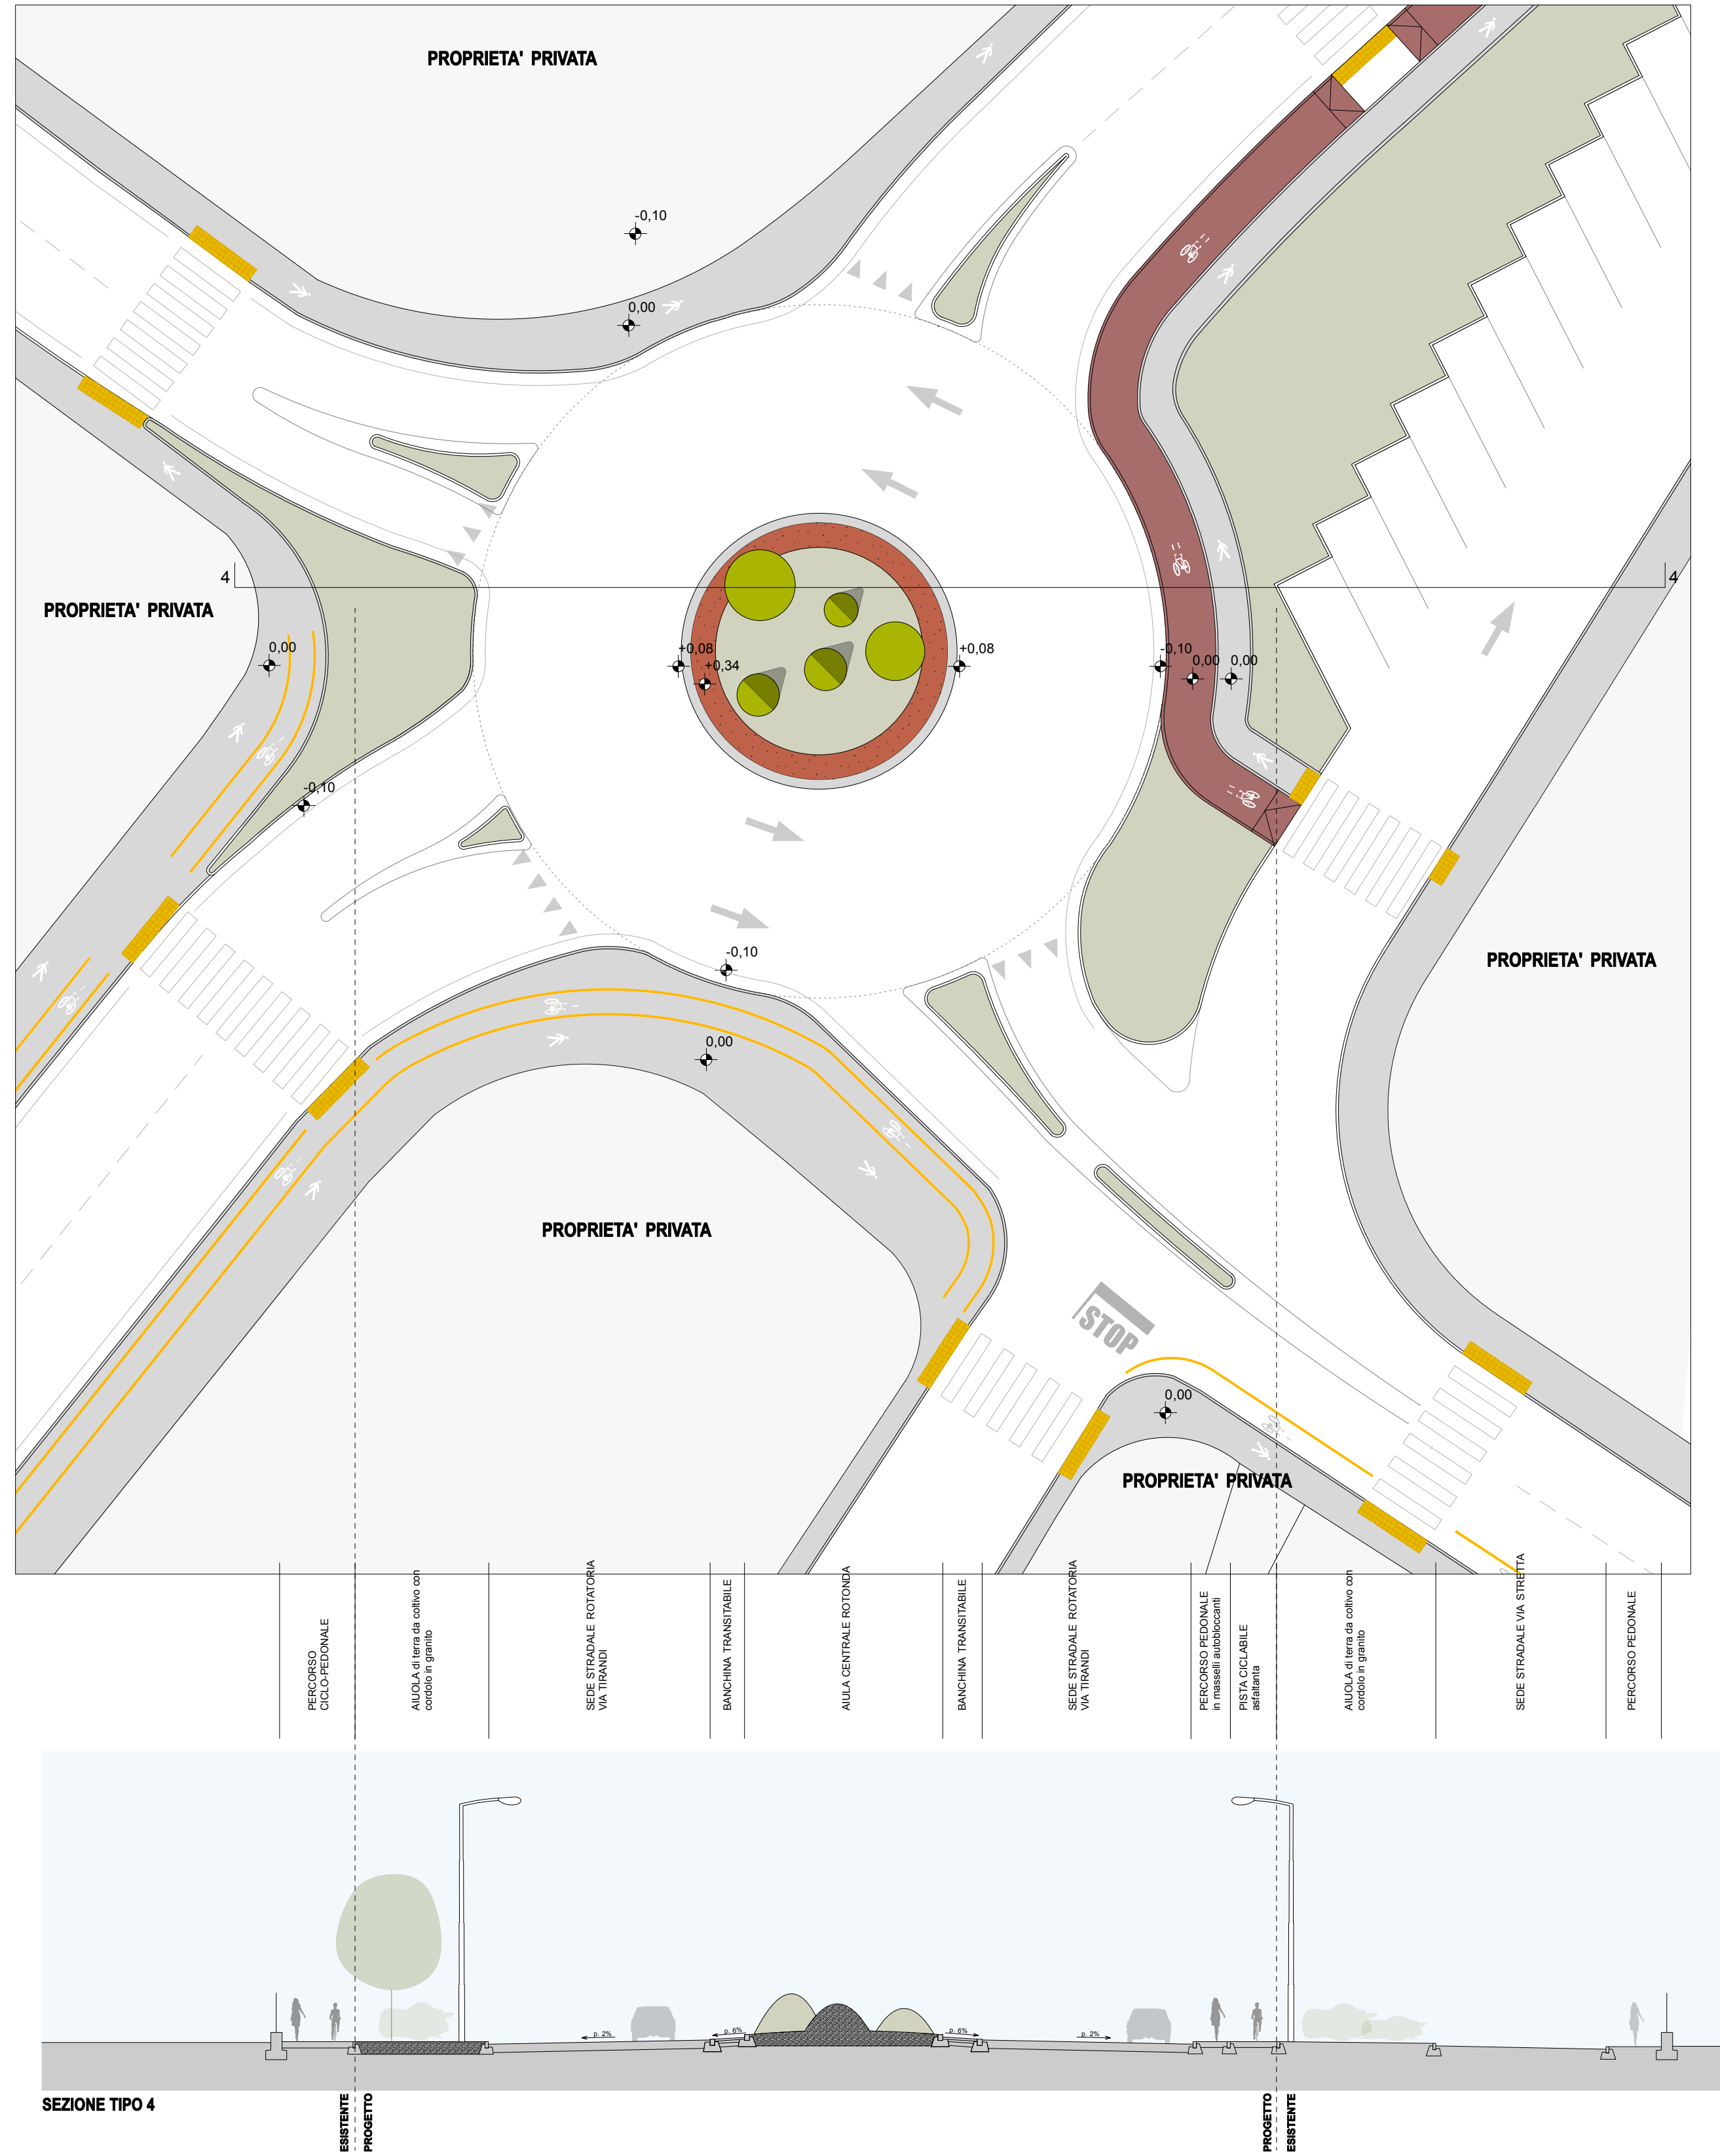


SEZIONE TIPO 4

A VIA TRIUPLINA fronte di progetto | schema tipo | scala 1:200

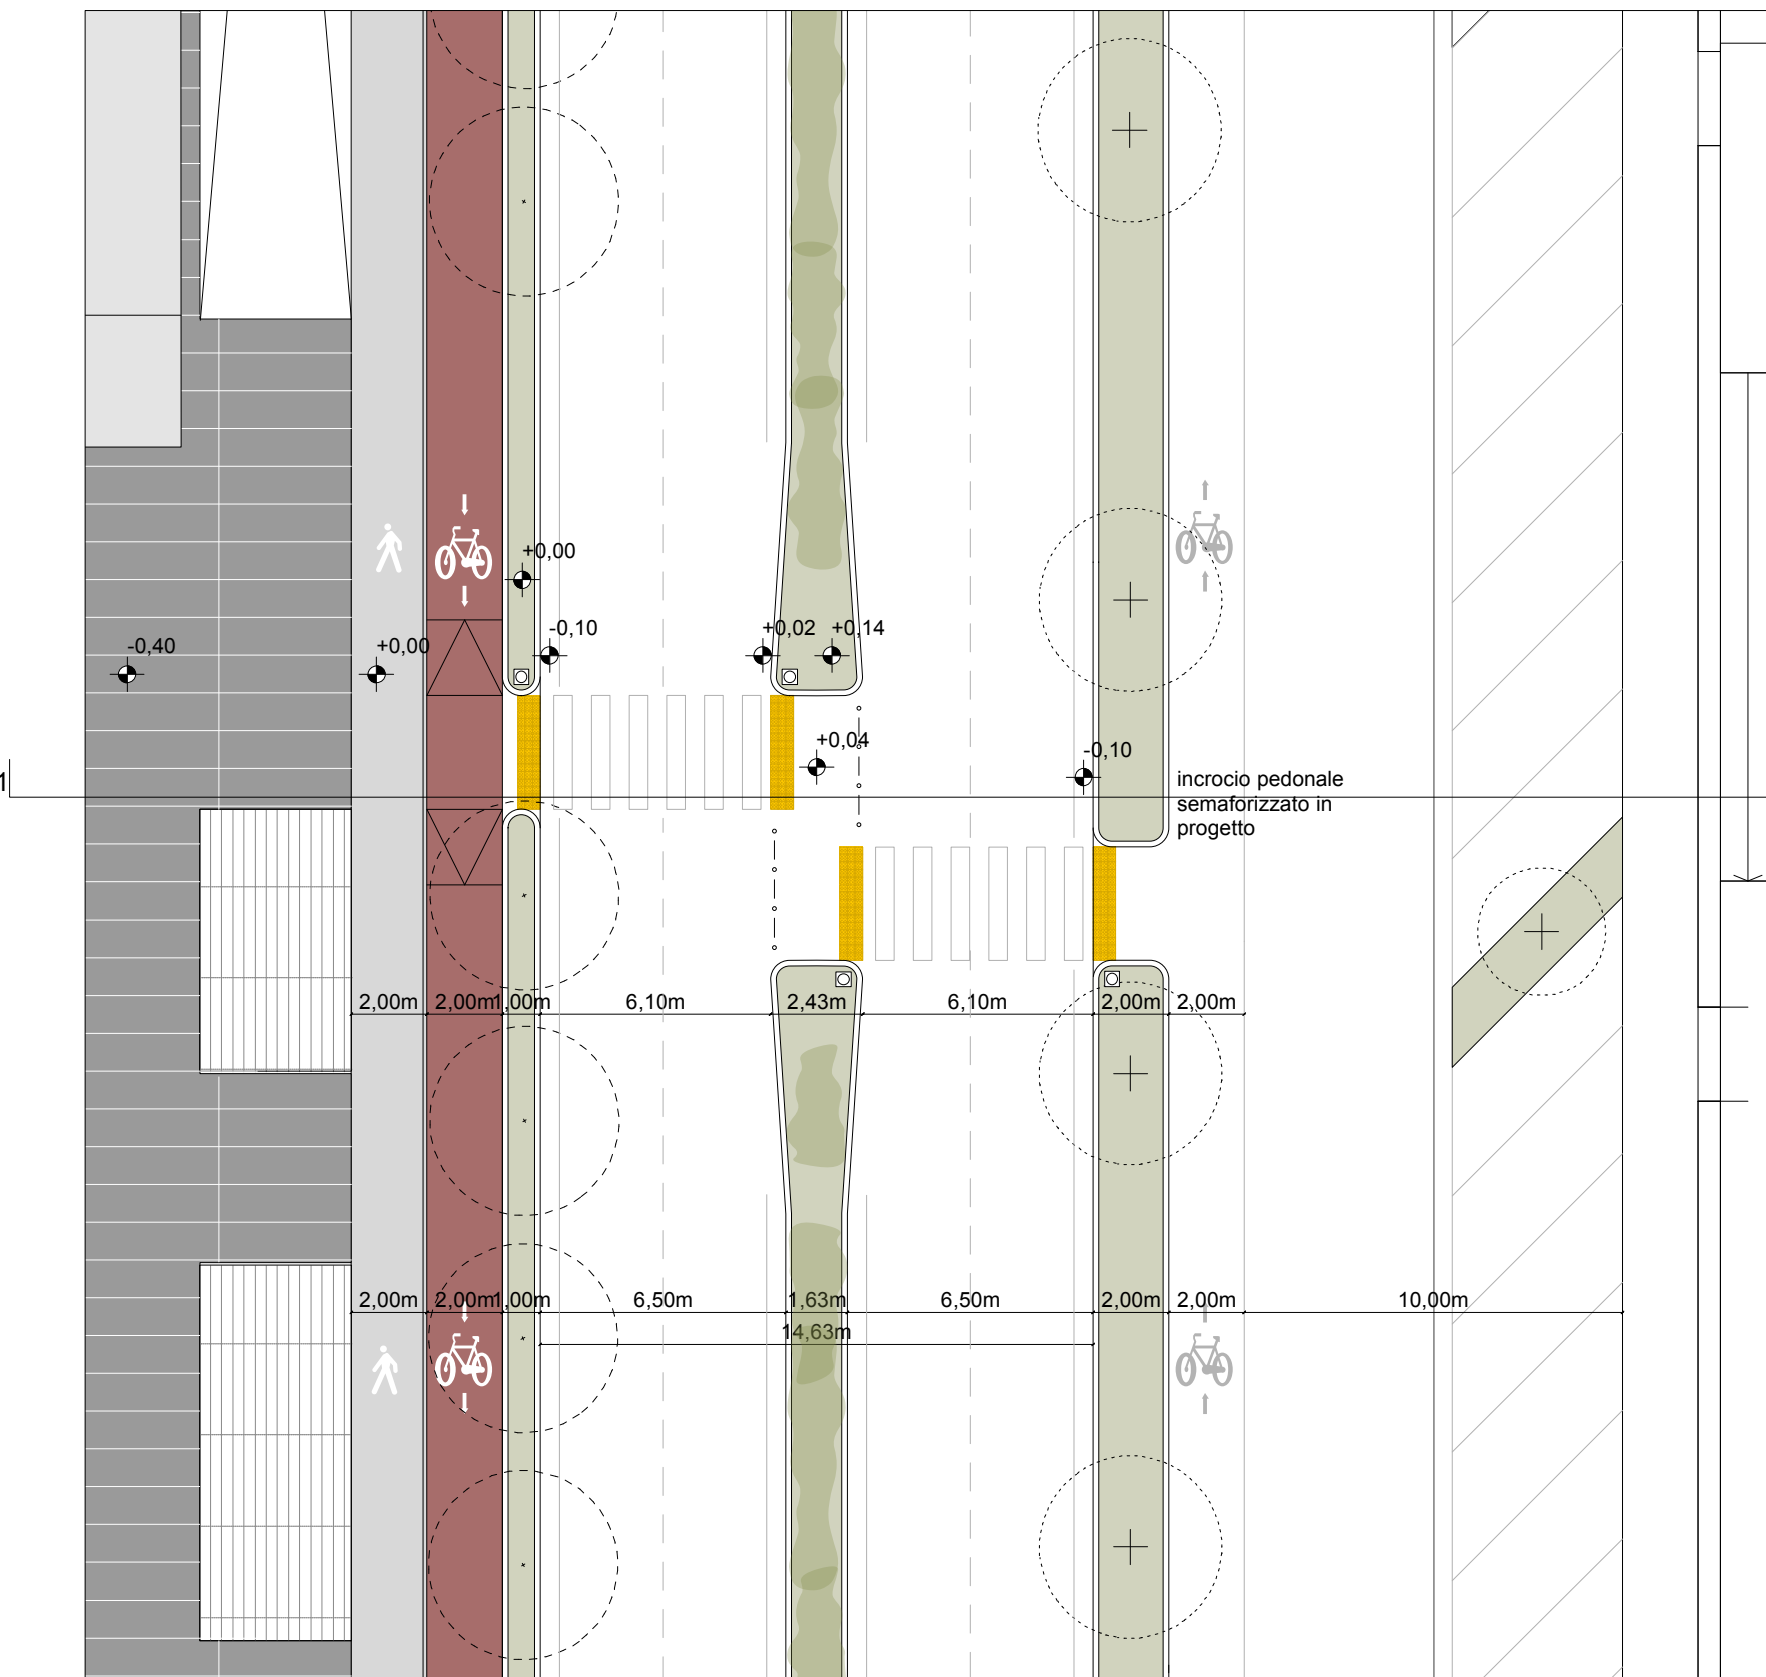


SEZIONE TIPO 1

B VIALE EUROPA | schema tipo | scala 1:200

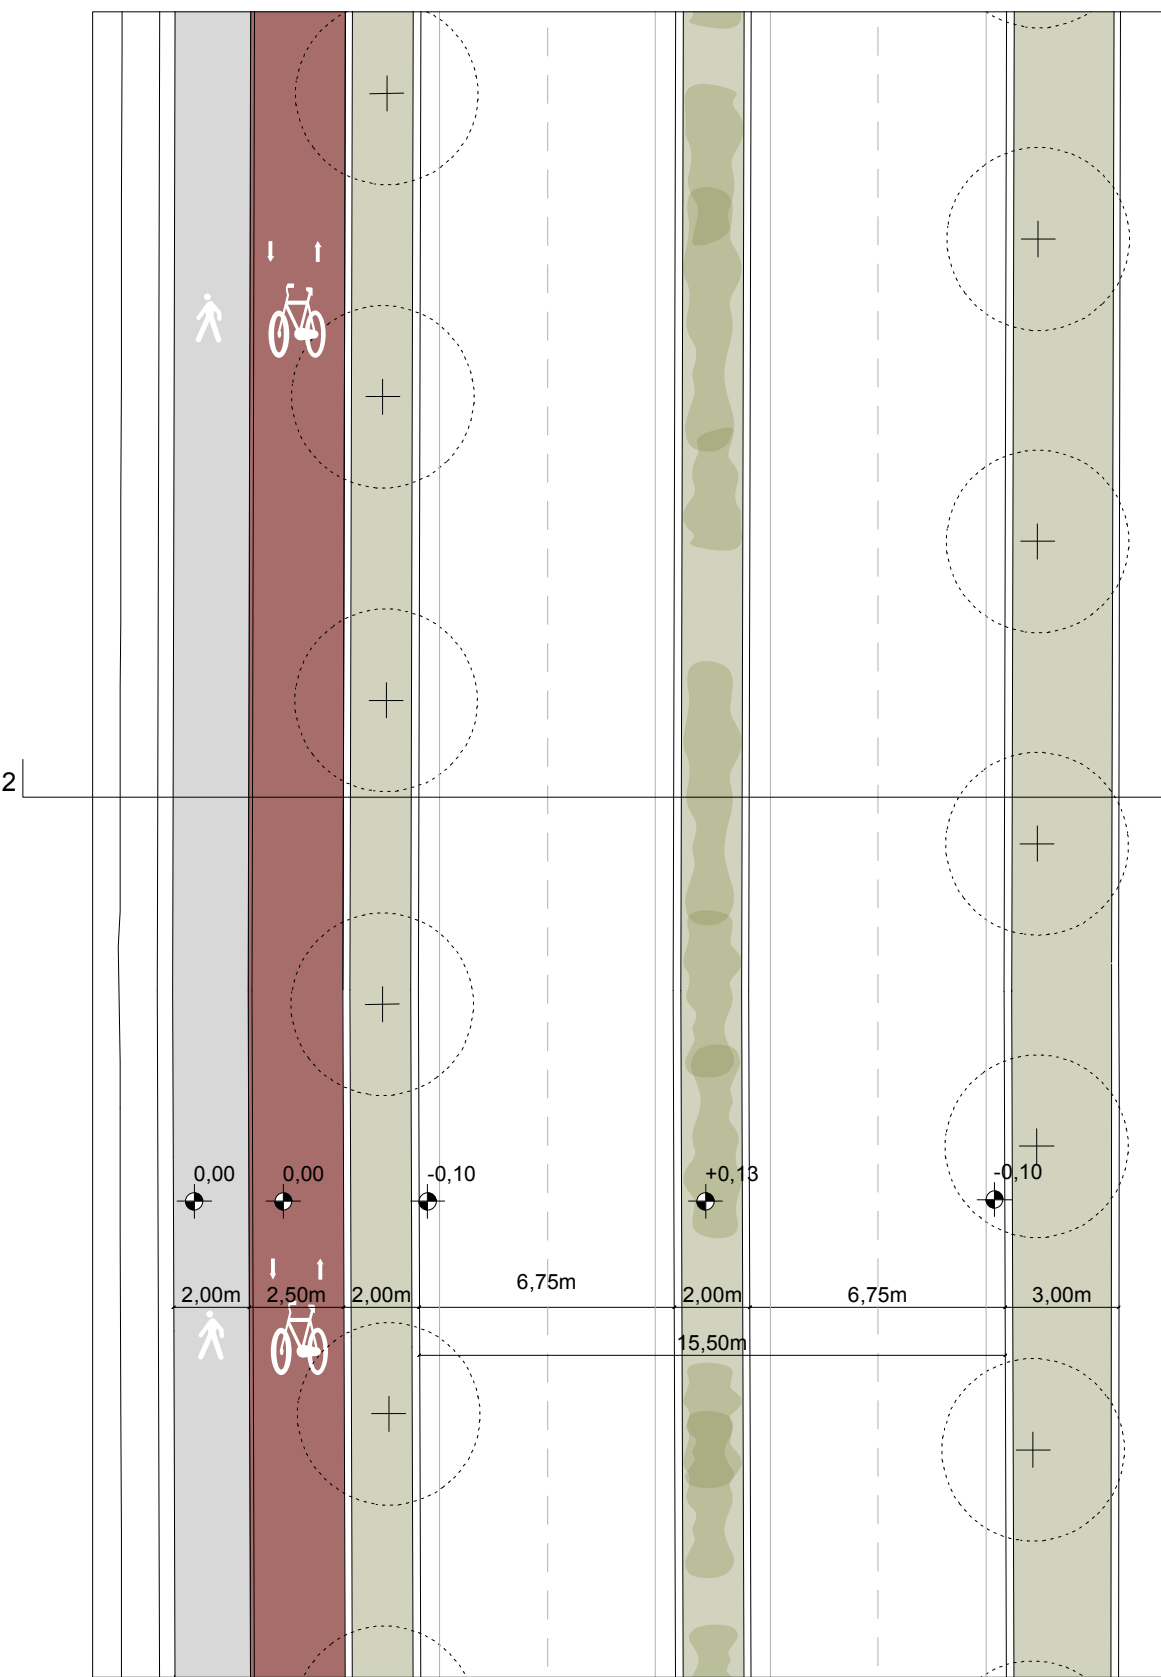

SEZIONE TIPO 2

C VIALE EUROPA | schema tipo | scala 1:200

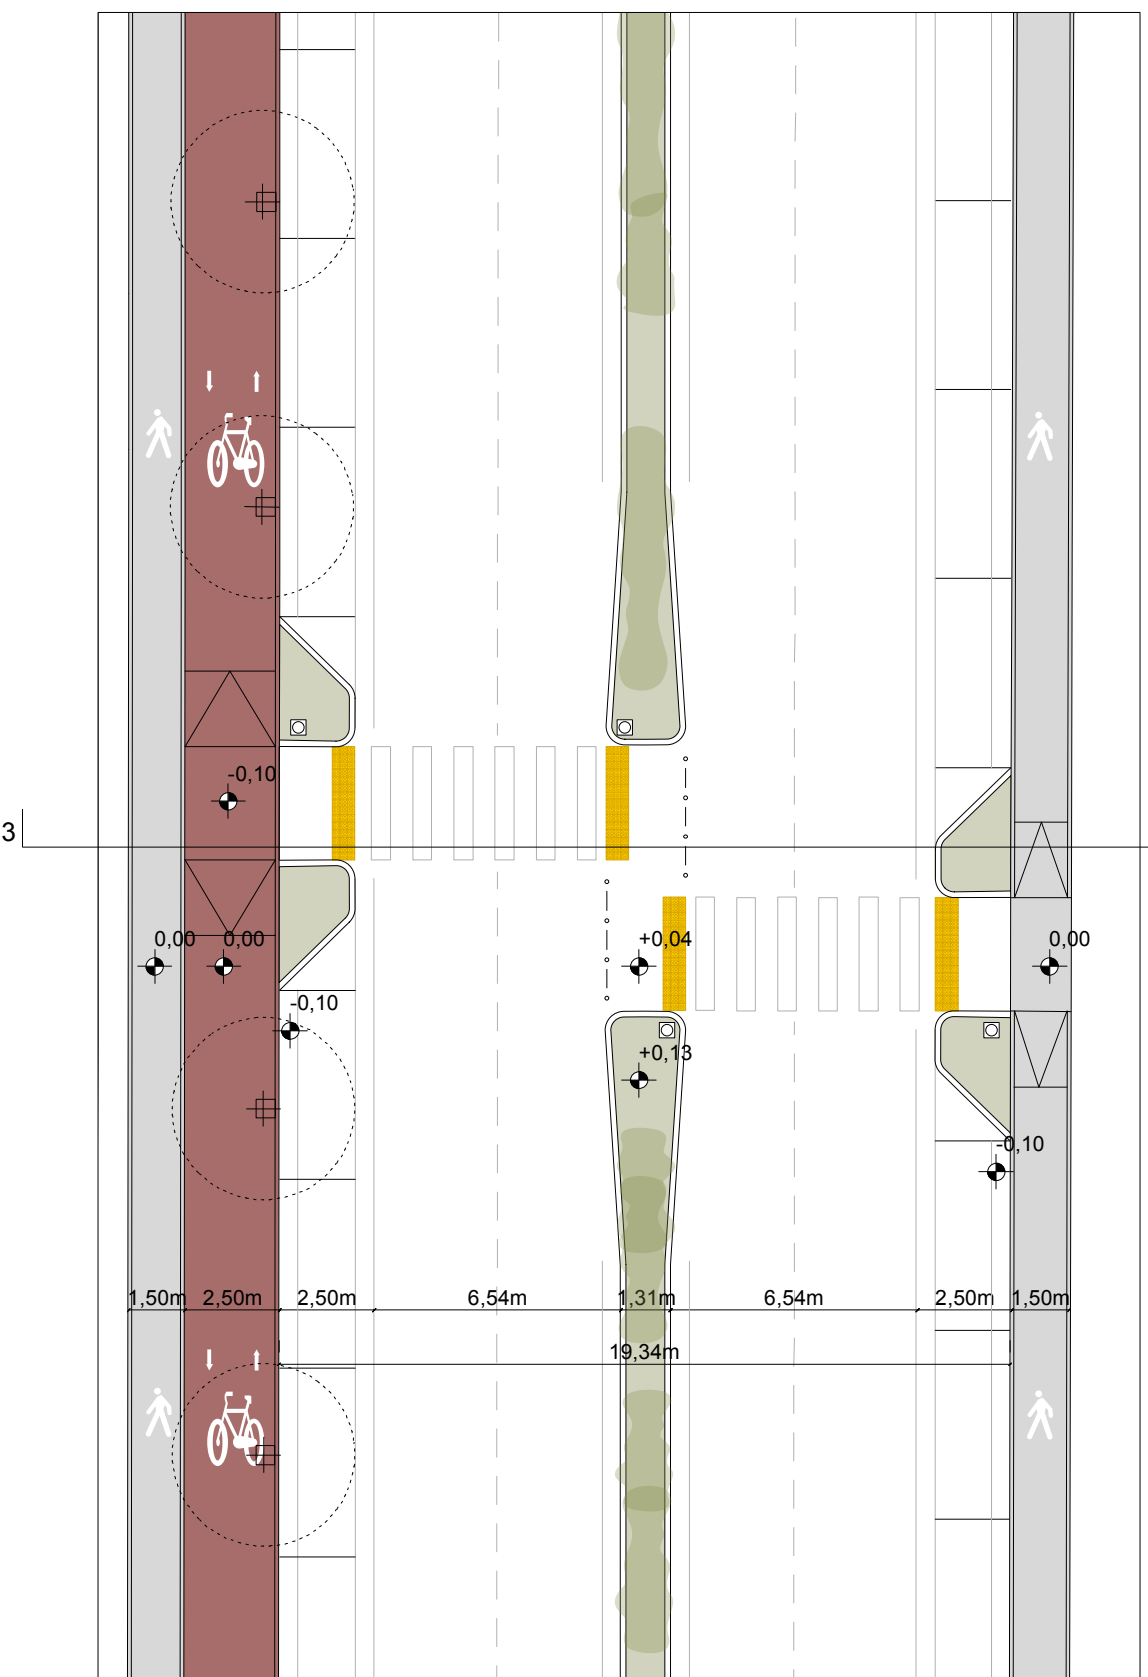

SEZIONE TIPO 3

COMUNE DI BRESCIA TRIUPLINA 43

Progettista
ARCHI²
[archisquare s.r.l.]
Sede operativa:
Via Massimo d'Azeglio, 23
25128 Brescia
T. +39 030 381510
F. +39 030382210
info@archi2.it
archisquare@pec.it

ARCHITRADE
[viale europe s.r.l.]
Centri Commerciali & Servizi
Viale Bianca Maria, 26
20129 Milano
T. +39 02 59901421
F. +39 02 87365621
architrade@architrade.com

Committente
Triumplina 43 S.P.A.
Via Mecenate, Rioni n°10
42124 Reggio Emilia

Proprietà
Triumplina 43 S.P.A.
Via Mecenate, Rioni n°10
42124 Reggio Emilia

Legenda:
Confine di proprietà AREA IDRA
AREATO 2 - LOTTO D.1 a
48.339,19 mq

TRATTI INTERESSATI DALL'INTERVENTO
1. Via Triumplina - Fronte ex Idra
2. Via Triumplina - Tratto via Branca/Oltorio

3. Viale Europa - Incrocio tra via
Bocaccio/viale Europa
4. Viale Europa - Tratto lato Ovest tra via
Stadivola/Bocaccio

5. Viale Europa - Tratto lato Ovest tra via
Viventina/Vaschi
6. Viale Europa - Tratto lato Ovest tra via
Viventina/Vaschi

7. Viale Europa - Tratto lato Ovest tra via
Biancozza/Paola Pizzozzi/Donatori di
Sangue
8. Viale Europa - Città Suore e università

9. Via Stadio
10. Via Tirandi - Incrocio tra via Tirandi/Via
Oberdan
11. Via Tirandi - Incrocio tra via Tirandi/Via
Carniani
12. Via Tirandi - Incrocio tra via Tirandi/Via
Gabbiani
13. Via Campane

PROGETTO DI TRASFORMAZIONE
area ex IDRA - Violino
Unità di intervento D.1a

Progetto

Complesso polifunzionale
Via Triumplina, 43 - Brescia

OPERE DI URBANIZZAZIONE:
STUDIO DI FATTIBILITA' OPERE STRADALI
VIA TRIUPLINA, VIALE EUROPA E INCROCIO
TRA VIA TIRANDI E VIA CAMPANE

Documento

Tavola

PTA.705

Data
Maggio 2014
Scala
1:3.000-1:200
Disegnato da
arch. Paola Scalvini
Controllato da
arch. Paolo Massari
Approvato da
Revisione
Nome file
150_PTA_7705_OU R3
Opere Stradali