



Sezione 1 - Stato di fatto - Via Dalmazia - Scala 1:100

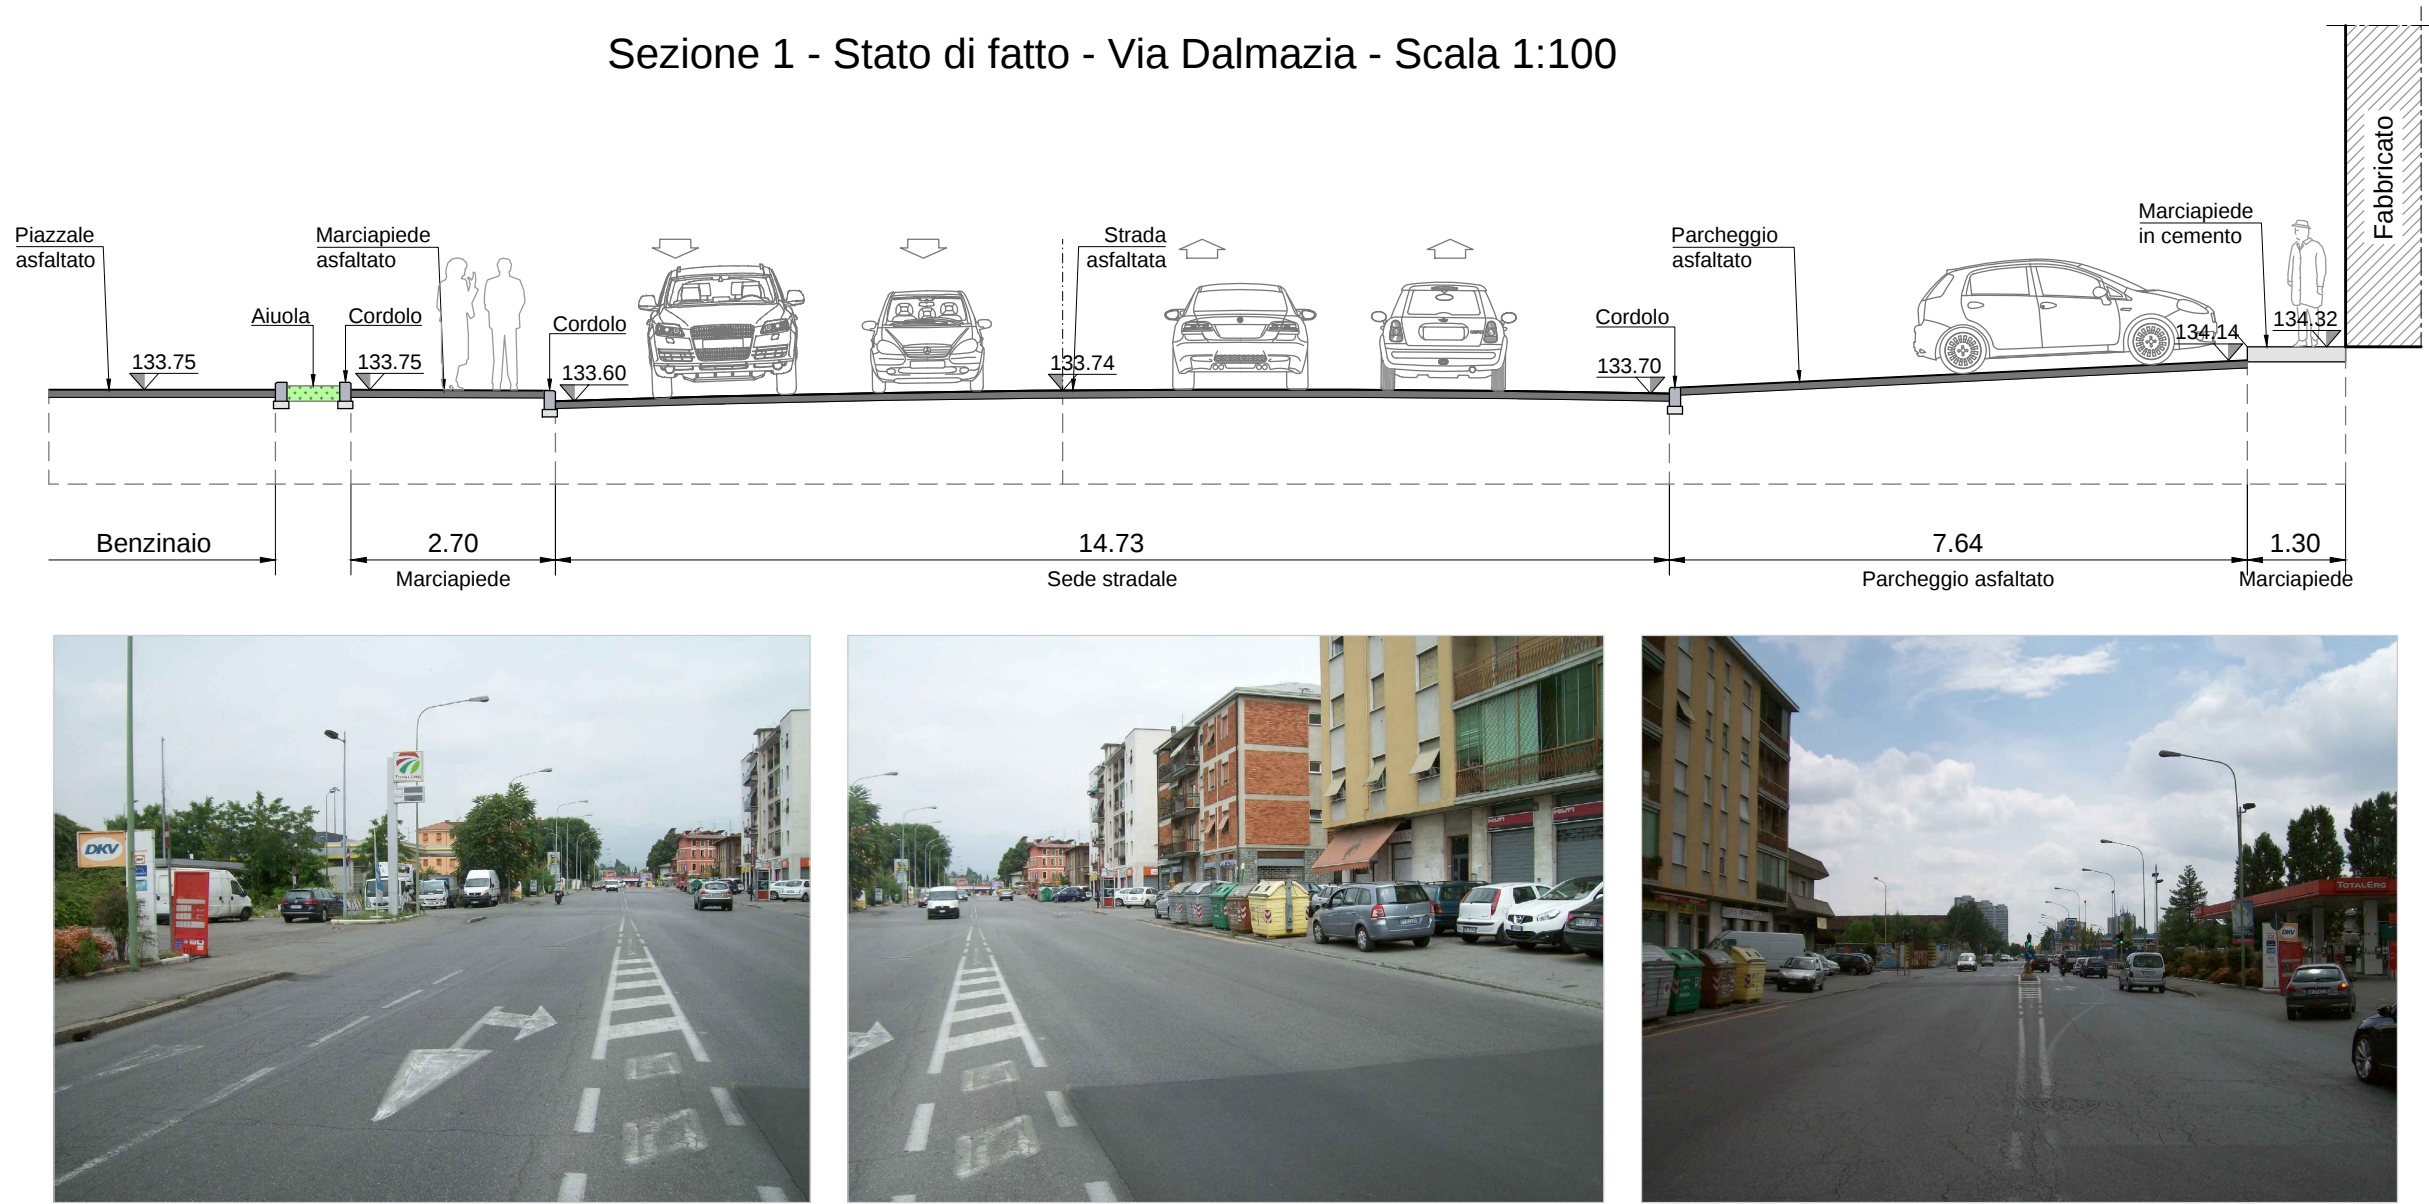


Sezione 2 - Stato di fatto - Via Dalmazia - Scala 1:100

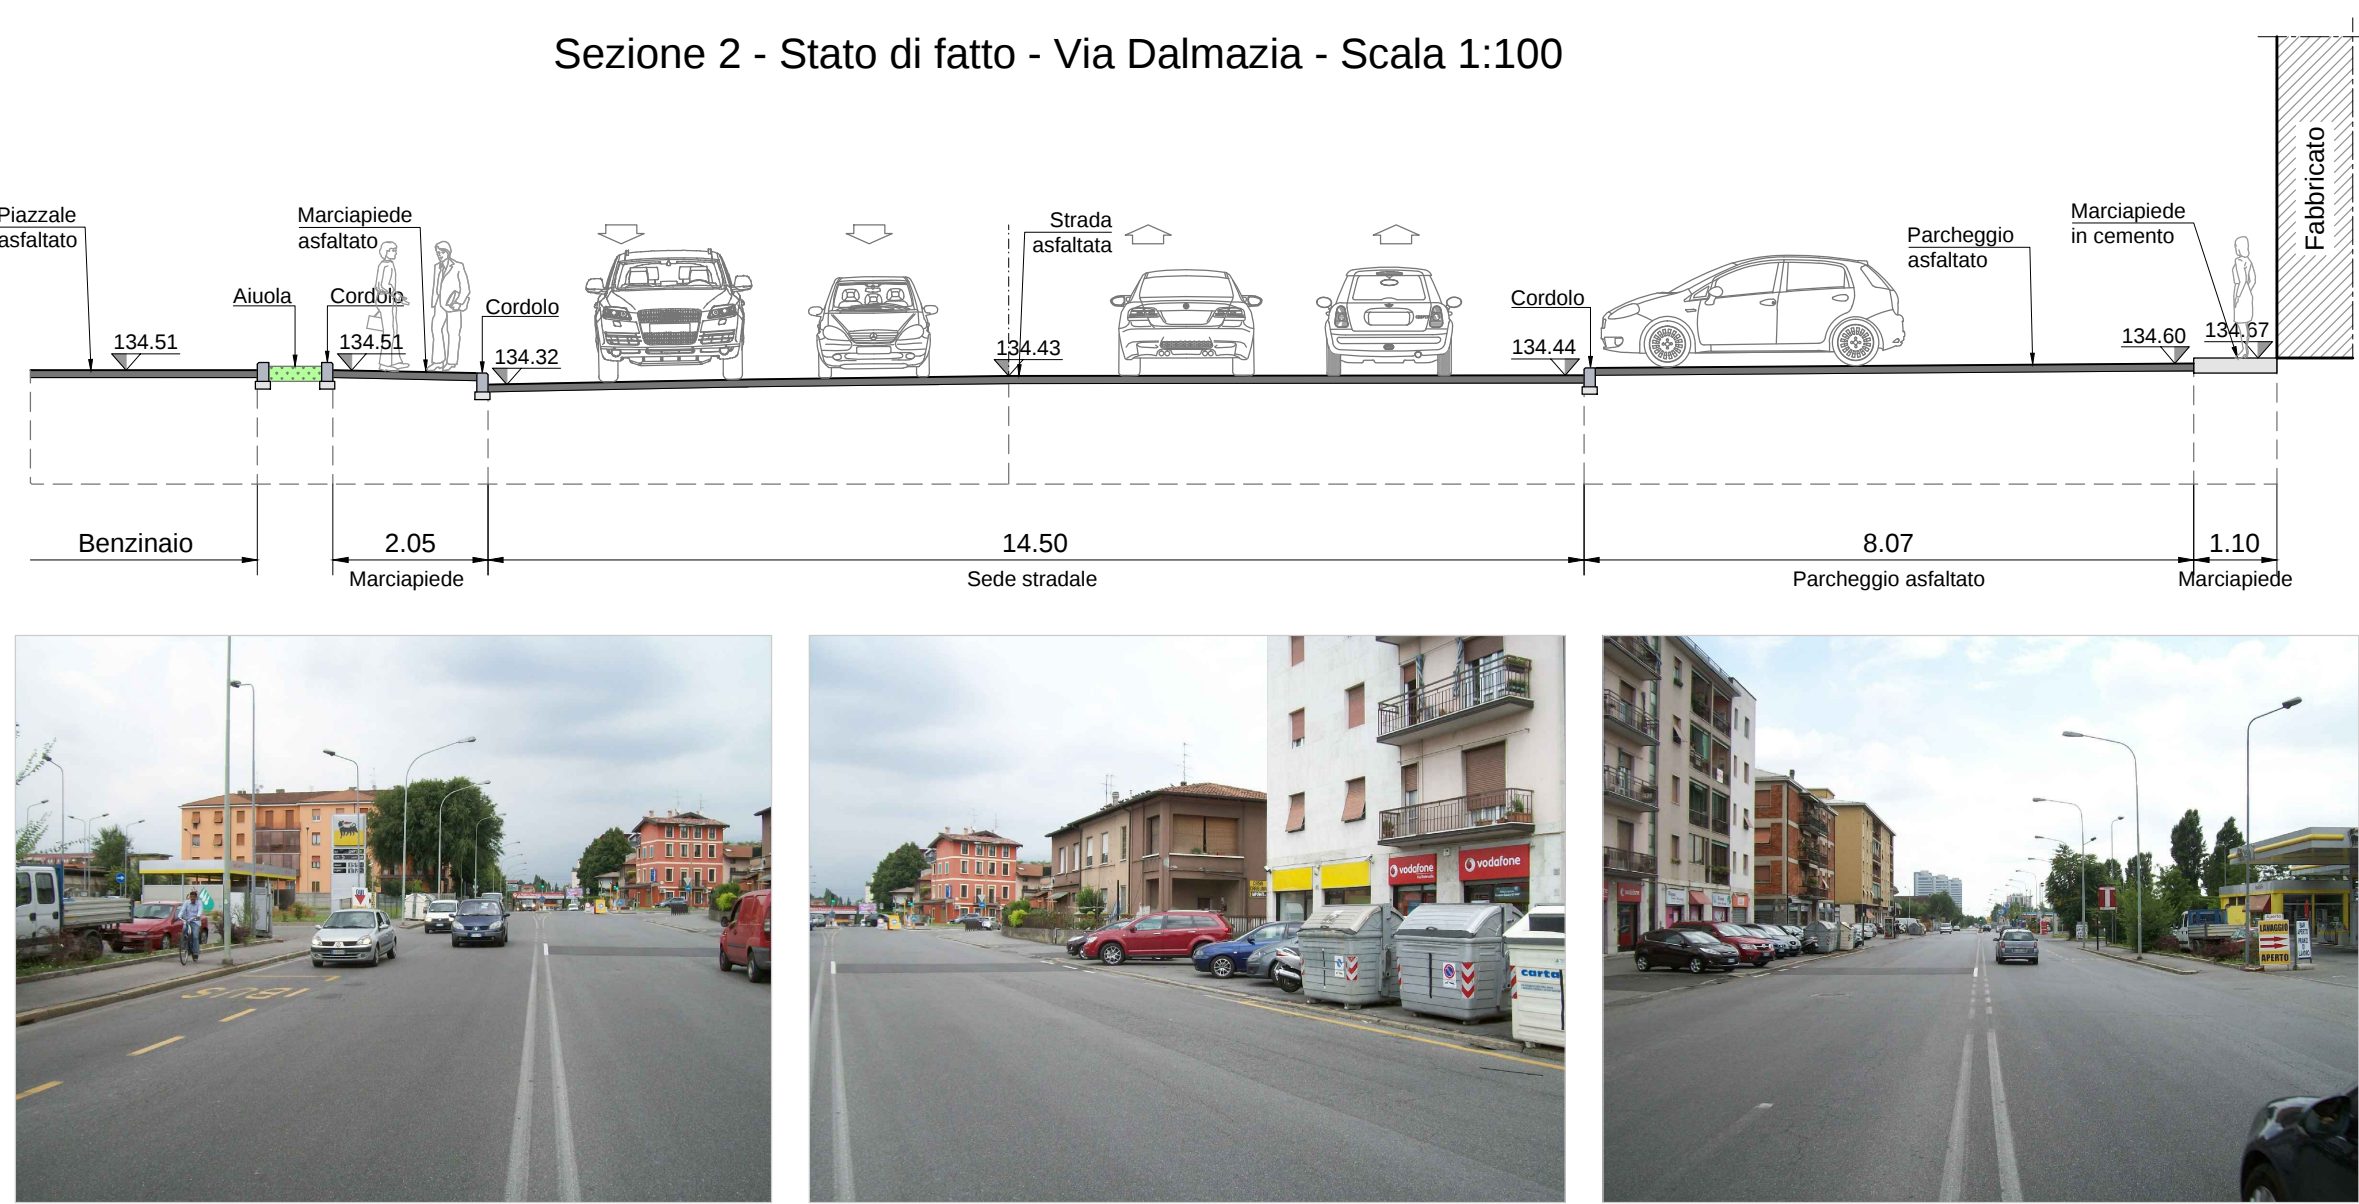


Sezione 3 - Stato di fatto - Via Dalmazia - Scala 1:100




Sezione 4 - Stato di fatto - Scala 1:100

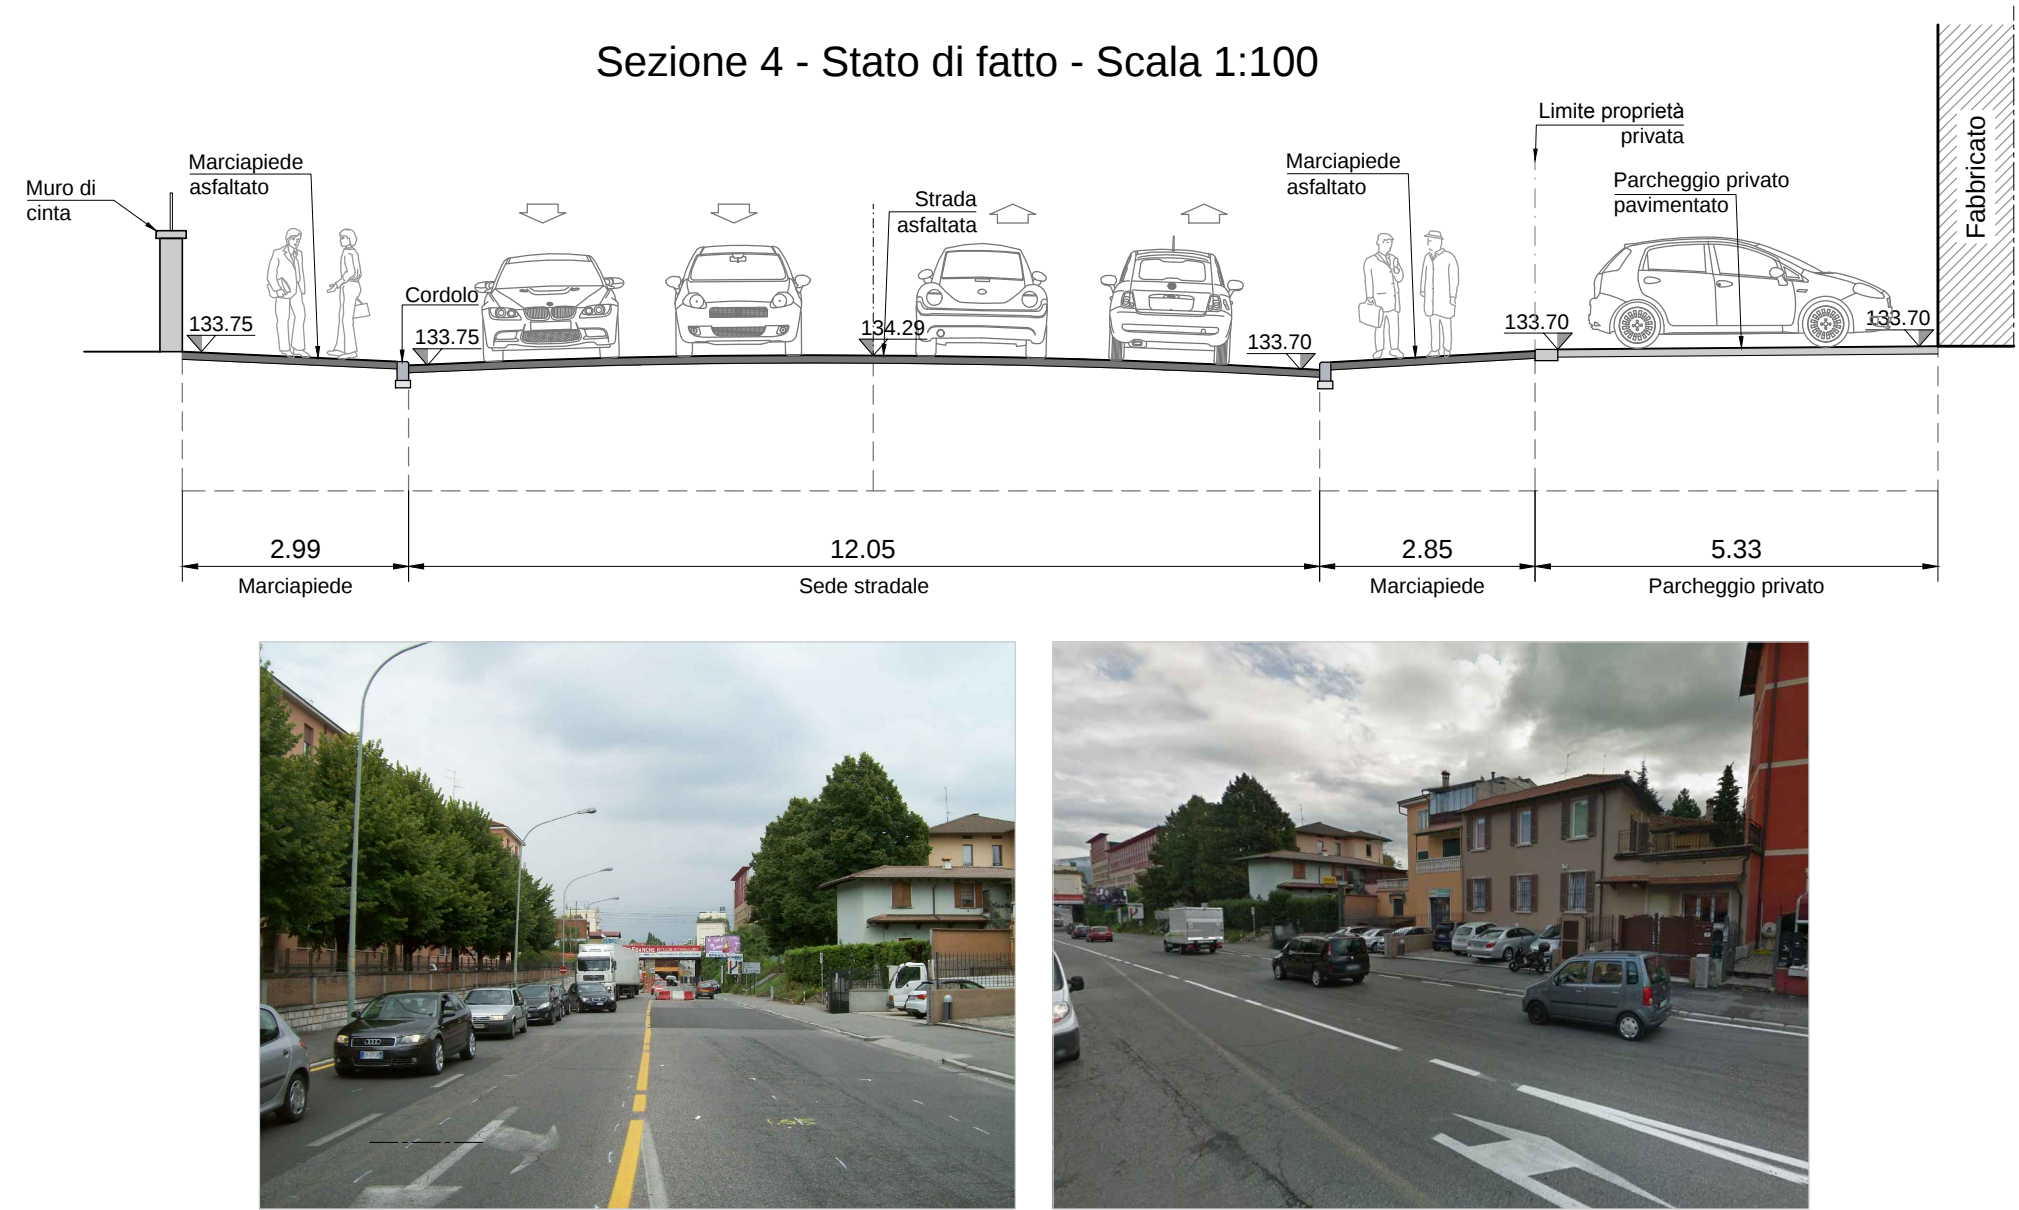

Sezione 5 - Stato di fatto - Scala 1:100

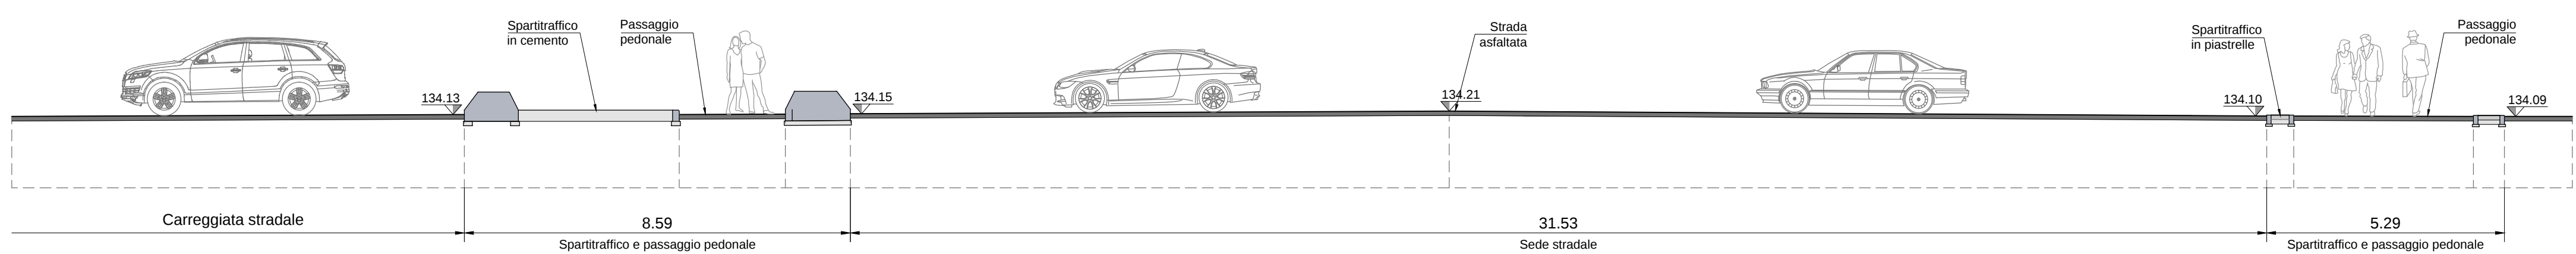

Sezione 6 - Stato di fatto - Scala 1:100

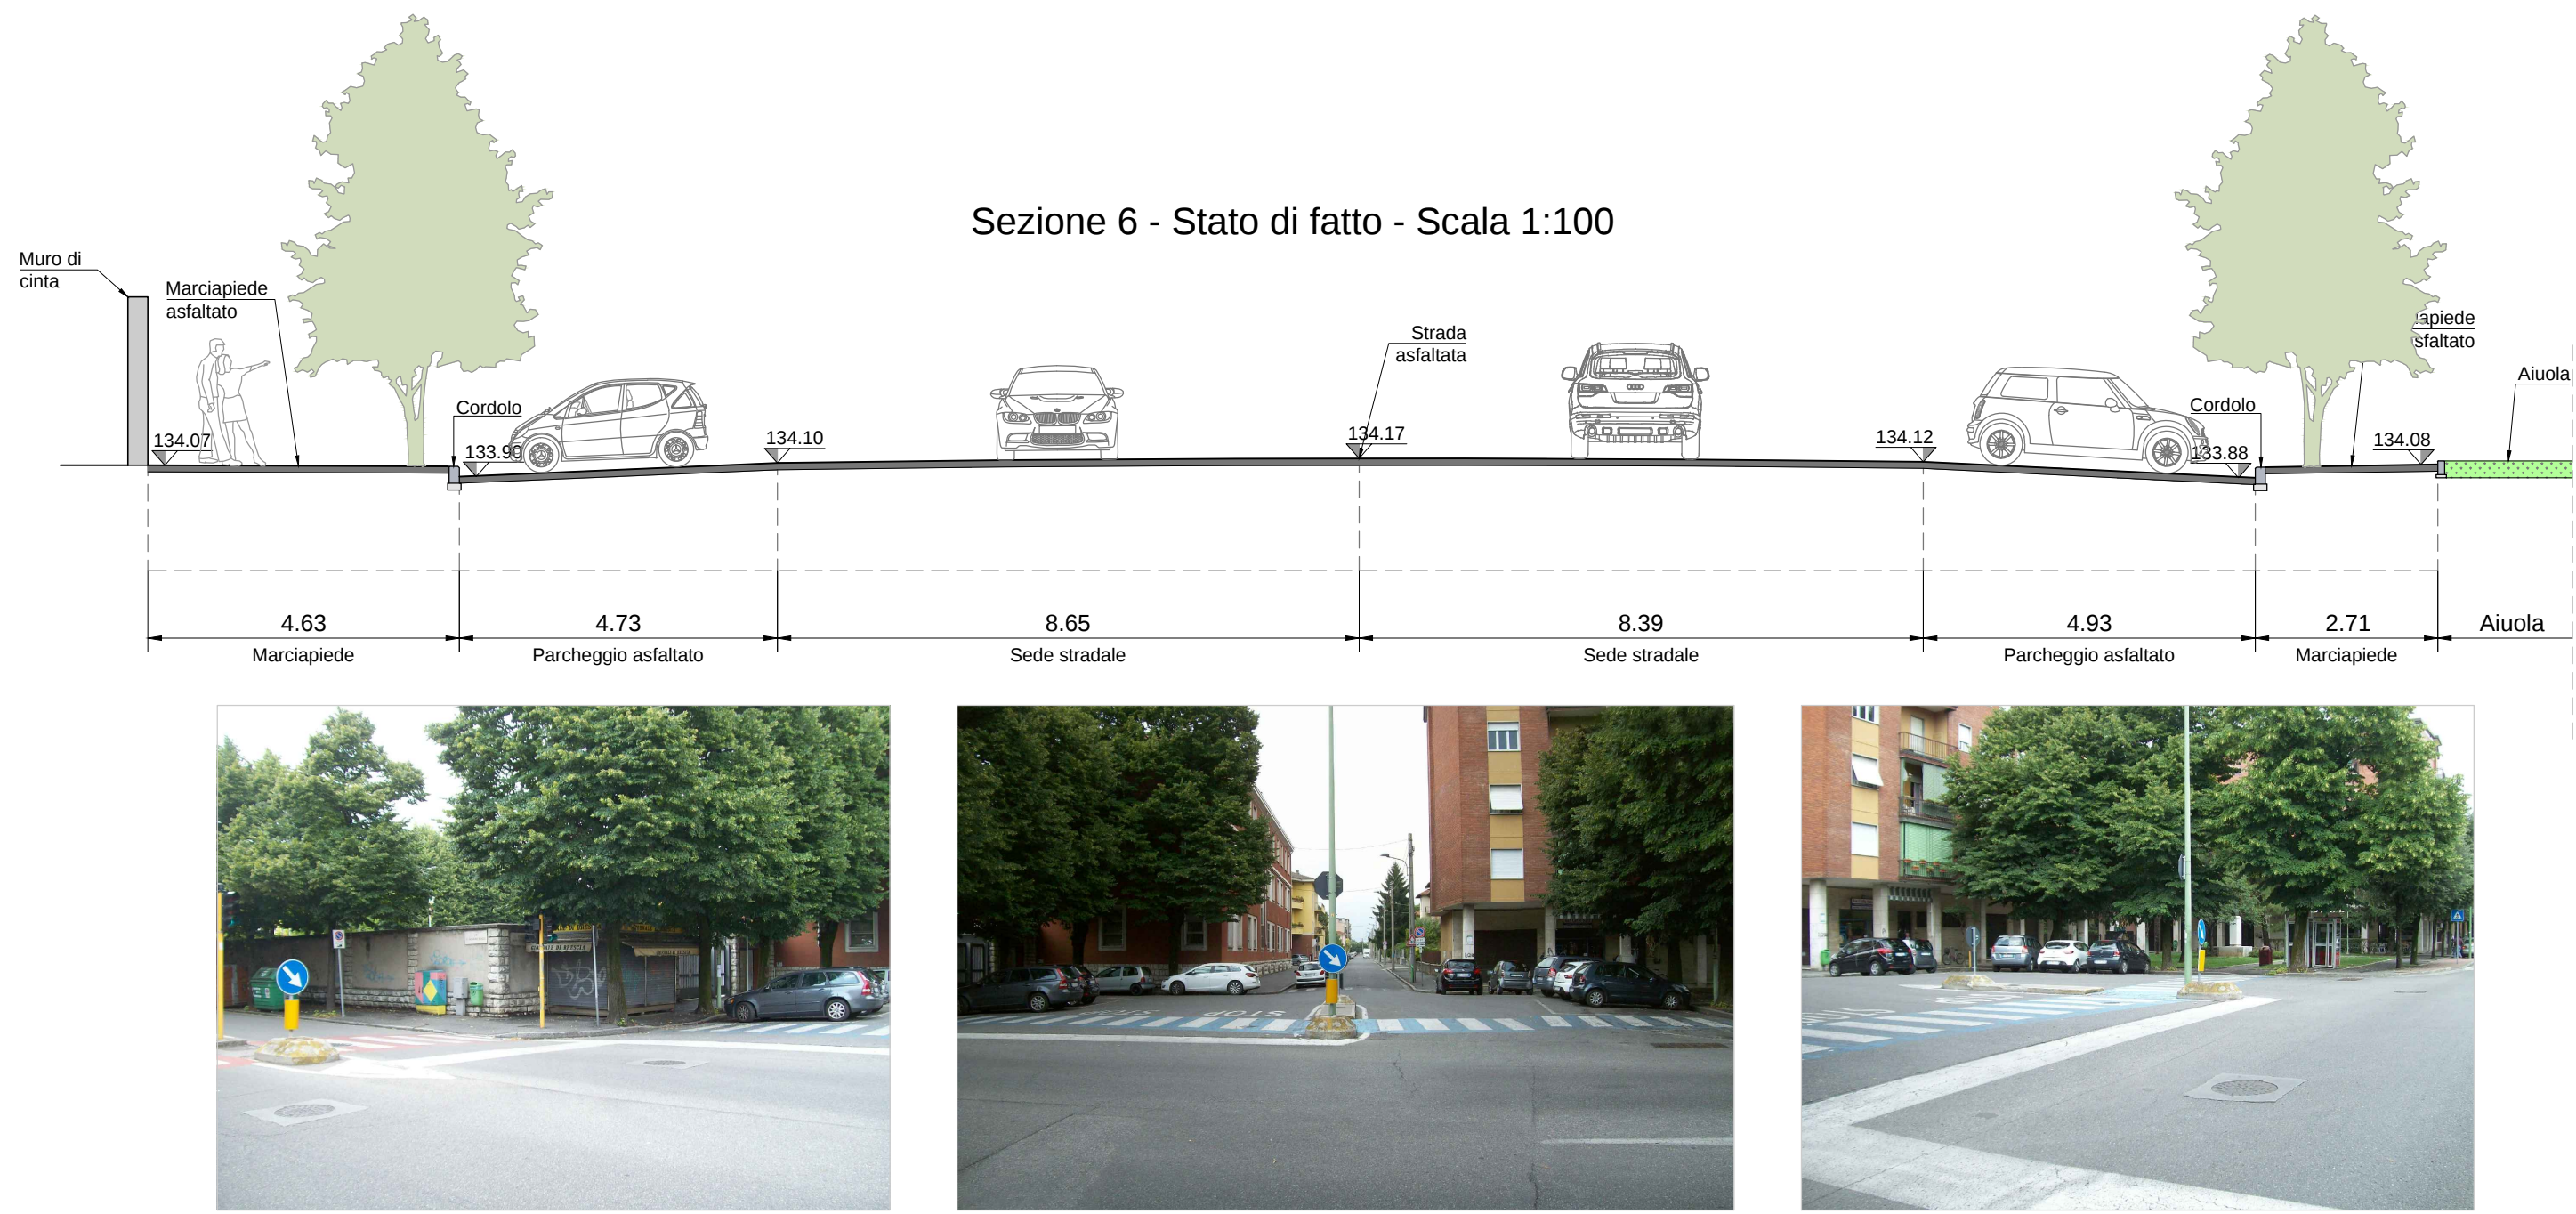

LEGENDA INTERVENTI

- 1 INTERVENTO 1: VIA DALMAZIA (tratto fra via S. G. Bosco e via Zara)
- 2 INTERVENTO 2: VIA DALMAZIA (Rotatoria di intersezione con via Zara)
- 3 INTERVENTO 3: VIA DALMAZIA (tratto fra via Zara e sottopasso ferroviario)
- 4 INTERVENTO 4: VIA SAN GIOVANNI BOSCO (Piazzale Papa Giovanni XXIII)

QUADRO DI UNIONE - Scala 1:2500



SANNAZZARO - EX MAGAZZINI GENERALI
Via Dalmazia - Via Salgari - Via Corsica - Via Don Bosco, Brescia

COMITENTE: NUOVI ASSETTI URBANI S.p.A.
Via Solferino, 55 - 25121 Brescia - tel. 030 3757406 - 0364 211110 - fax 030 2899490

PROGETTAZIONE ARCHITETTONICA: ATP



VARIANTE AL PROGRAMMA INTEGRATO DI INTERVENTO AREA SANNAZZARO-COMPARTO A
Commissa 0526 Disegno: STATO DI FATTO (Interventi 1/2/3/4): SEZIONI VIA DALMAZIA (tratto fra Via S. G. Bosco e sottopasso ferroviario) E VIA SAN GIOVANNI BOSCO (Piazzale Papa Giovanni XXIII)
Foglio: 0526U4006

URBANISTICA		0526U4006				
REVISIONE	DATA	UTILIZZO	DESEGNATO	CONTROLLATO	APPROVATO	EMESSO
00	24/09/14	PRIMA EMISSIONE	-	-	-	