Sezione 7 - Stato di fatto - Scala 1:100

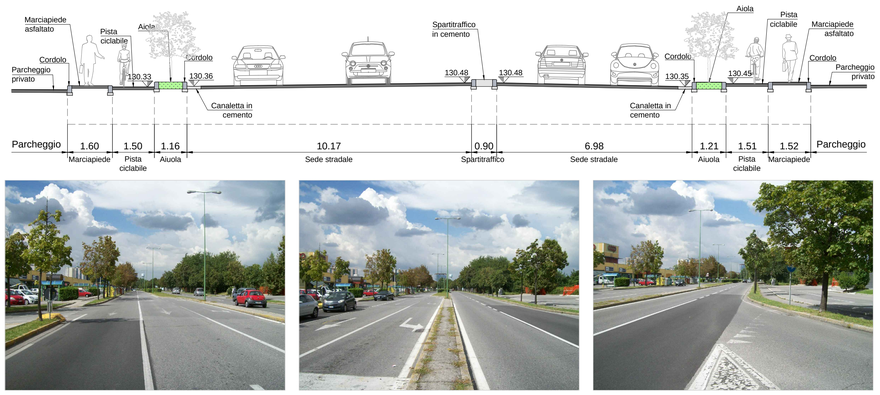

Sezione 8 - Stato di fatto - Scala 1:100

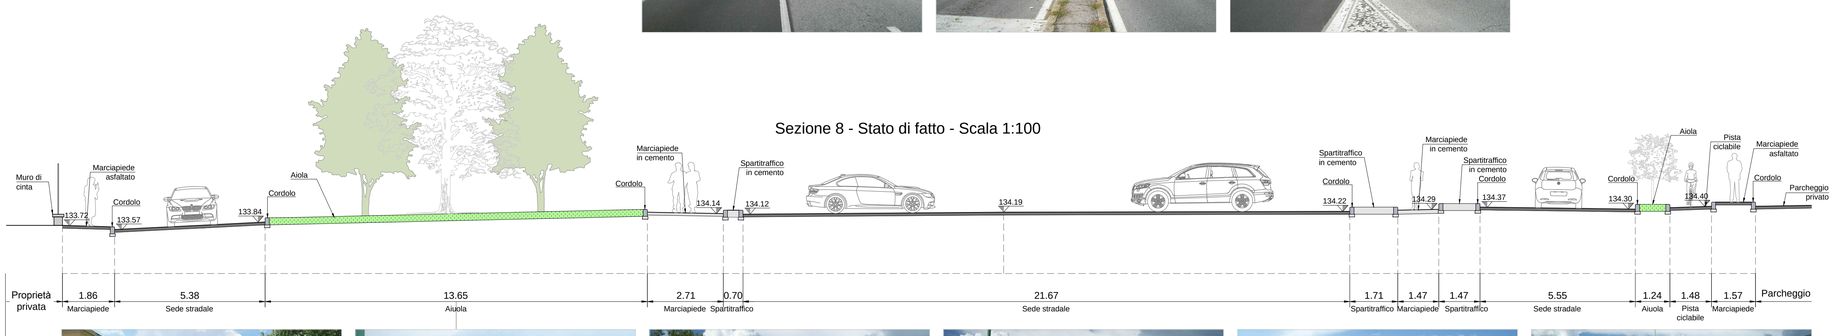

Sezione 9 - Stato di fatto - Scala 1:100

Sezione 10 - Stato di fatto - Scala 1:100

Sezione 11 - Stato di fatto - Scala 1:100

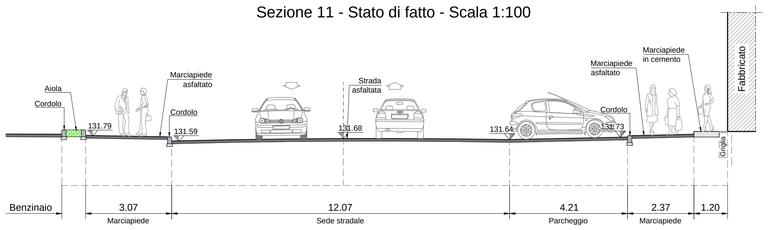

Sezione 12 - Stato di fatto - Scala 1:100

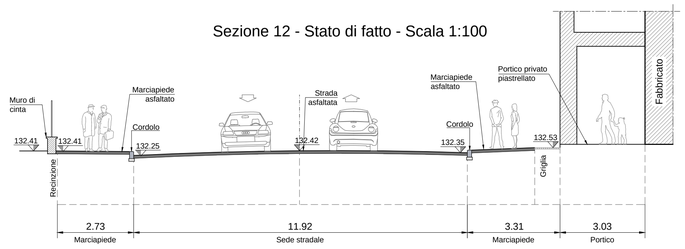

Sezione 13 - Stato di fatto - Scala 1:100

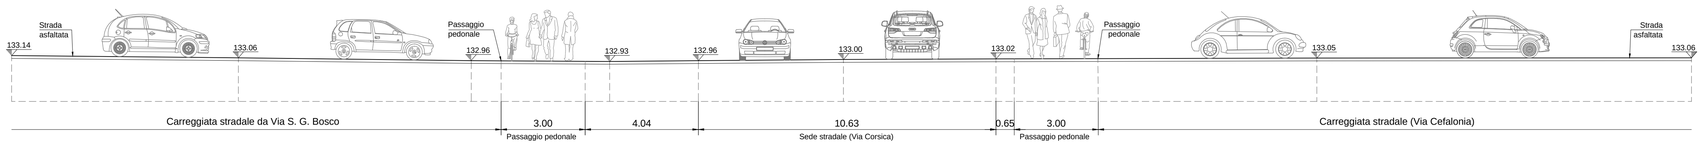

LEGENDA INTERVENTI

- 5 **INTERVENTO 5: VIA CORSICA** (Rotatoria di intersezione con via Salgari/Lamarmora)
- 6 **INTERVENTO 6:VIA CORSICA** (tratto fra via Salgari e via S.G. Bosco)
- 7 **INTERVENTO 7: VIA CORSICA** (Rotatoria di intersezione con via S.G. Bosco/Cefalonia)
- 8 **INTERVENTO 8: VIA CORSICA** (tratto fra via S.G. Bosco e via Zara)

QUADRO DI UNIONE - Scala 1:2500

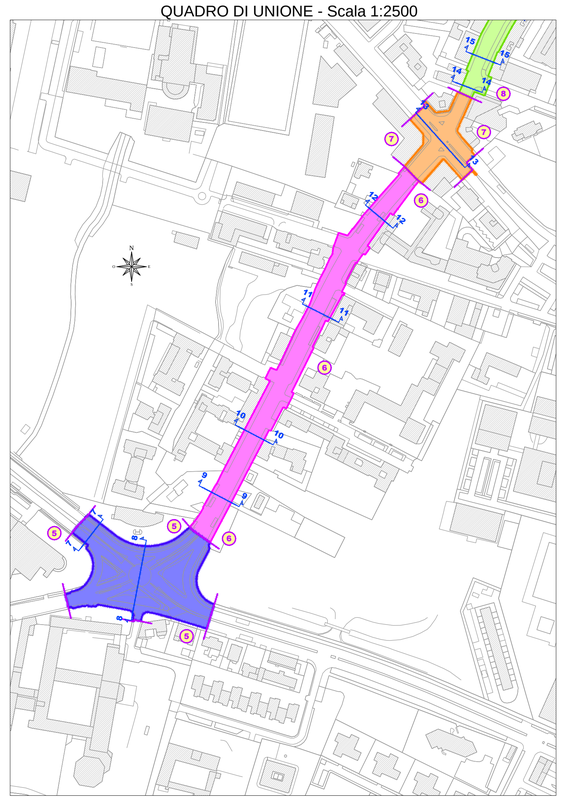

SANNAZZARO - EX MAGAZZINI GENERALI
Via Dalmazia - Via Salgari - Via Corsica - Via Don Bosco, Brescia

COMMITTENTE
NUOVI ASSETTI URBANI S.p.a.
Via Solferino, 55 - 25121 Brescia - tel. 030 3757406 0364 21110 - fax 030 2899490

PROGETTAZIONE ARCHITETTONICA ATP

CREW CREMONESI WORKSHOP BEYOND YOUR PLAN
STUDIO ASSOCIATO INGEGNERIA E AMBIENTE
degli Ingg.ri G.Fedrigo C.Gozzo
VIA SOLFERINO N°55 - 25121 - BRESCIA
www.ingambiente.it - e-mail: ingambiente@bolbusiness.it
Tel. 030-3757406 Fax. 030-2899490

VARIANTE AL PROGRAMMA INTEGRATO DI INTERVENTO AREA SANNAZZARO-COMPARTO A

Commessa 0526
Disegno: STATO DI FATTO (Interventi 5-6-7): SEZIONI VIA CORSICA (tratto fra intersezione Via Salgari/Lamarmora ed intersezione via S.G. Bosco/Cefalonia)
SCALA 1:2.500 1:100
FORMATO UNIAO-
Filename : 0526U4007.DWG

URBANISTICA 0526U4007

REVISIONE	DATA	UTILIZZO	DISEGNATO	CONTROLLATO	APPROVATO	EMESSO
00	24/09/14	PRIMA EMISSIONE	..	..	..	