

LEGENDA INTERVENTI

7



INTERVENTO 7: VIA CORSICA
(Rotatoria di intersezione con via S.G. Bosco/Cefalonia)

8



INTERVENTO 8: VIA CORSICA
(tratto fra via S.G. Bosco e via Zara)

9




INTERVENTO 9: VIA CORSICA
(Rotatoria di intersezione con via Zara/Sardegna)

10




INTERVENTO 10: VIA CORSICA
(tratto fra via Zara e sottopasso ferroviario)


Sezione 14 - Stato di fatto - Scala 1:100

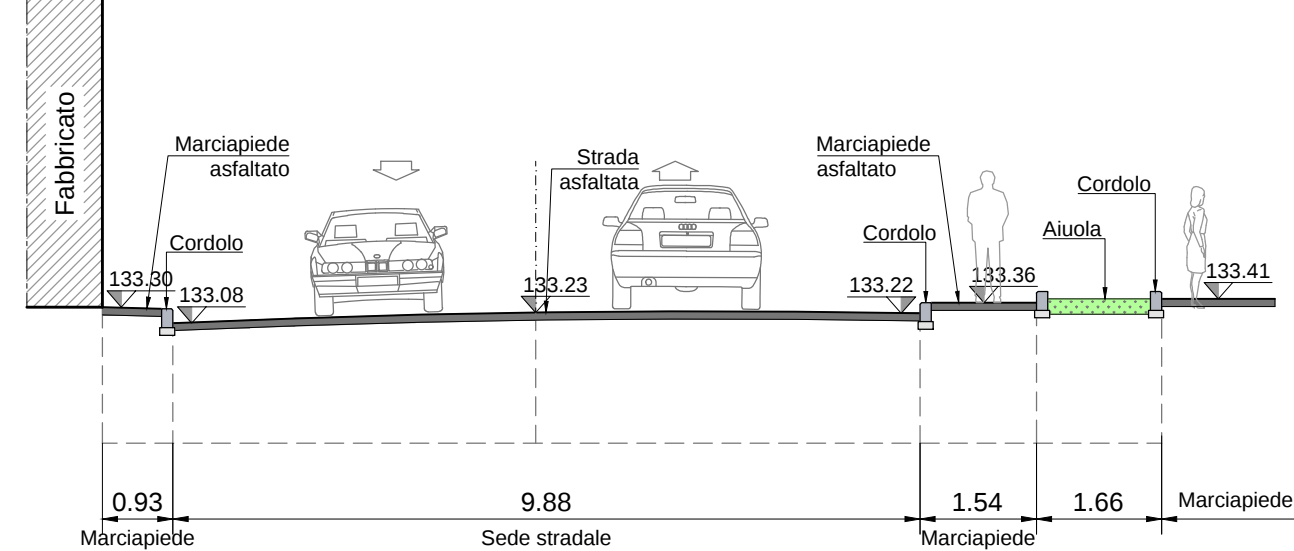


Sezione 15 - Stato di fatto - Scala 1:100

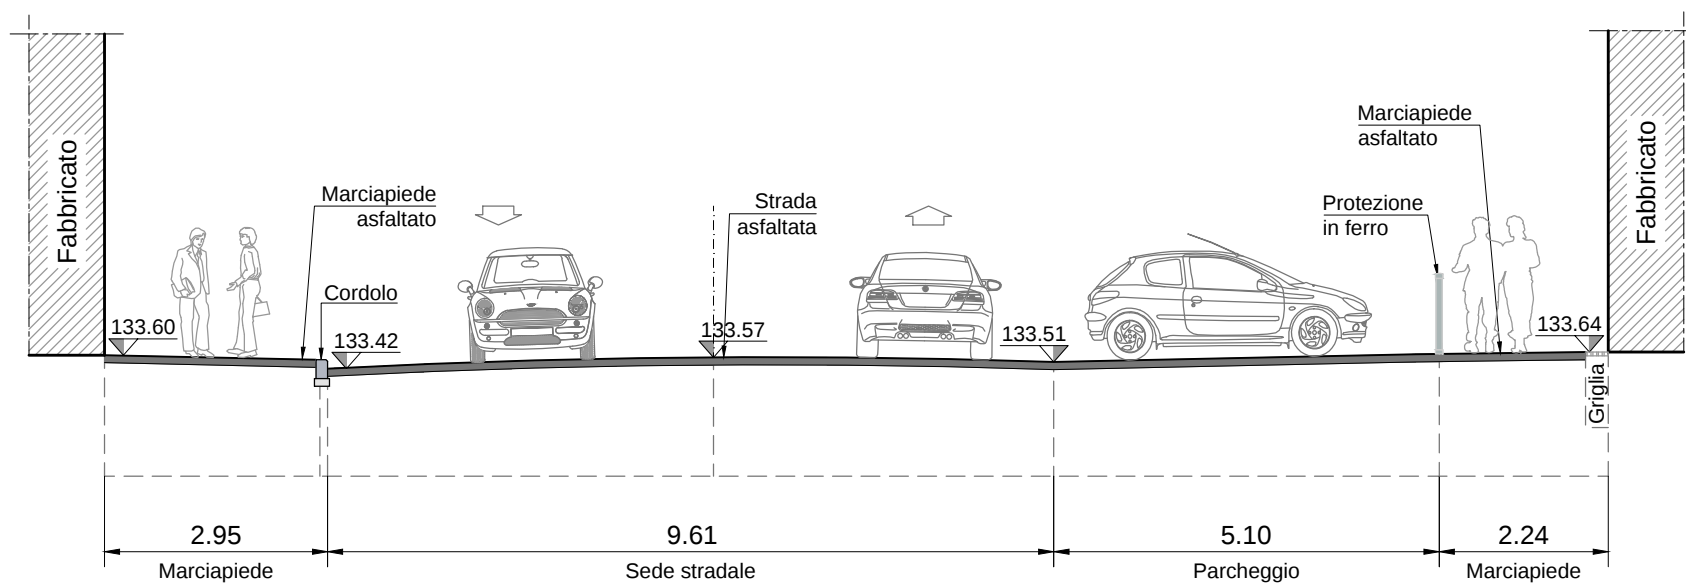


Sezione 16 - Stato di fatto - Scala 1:100

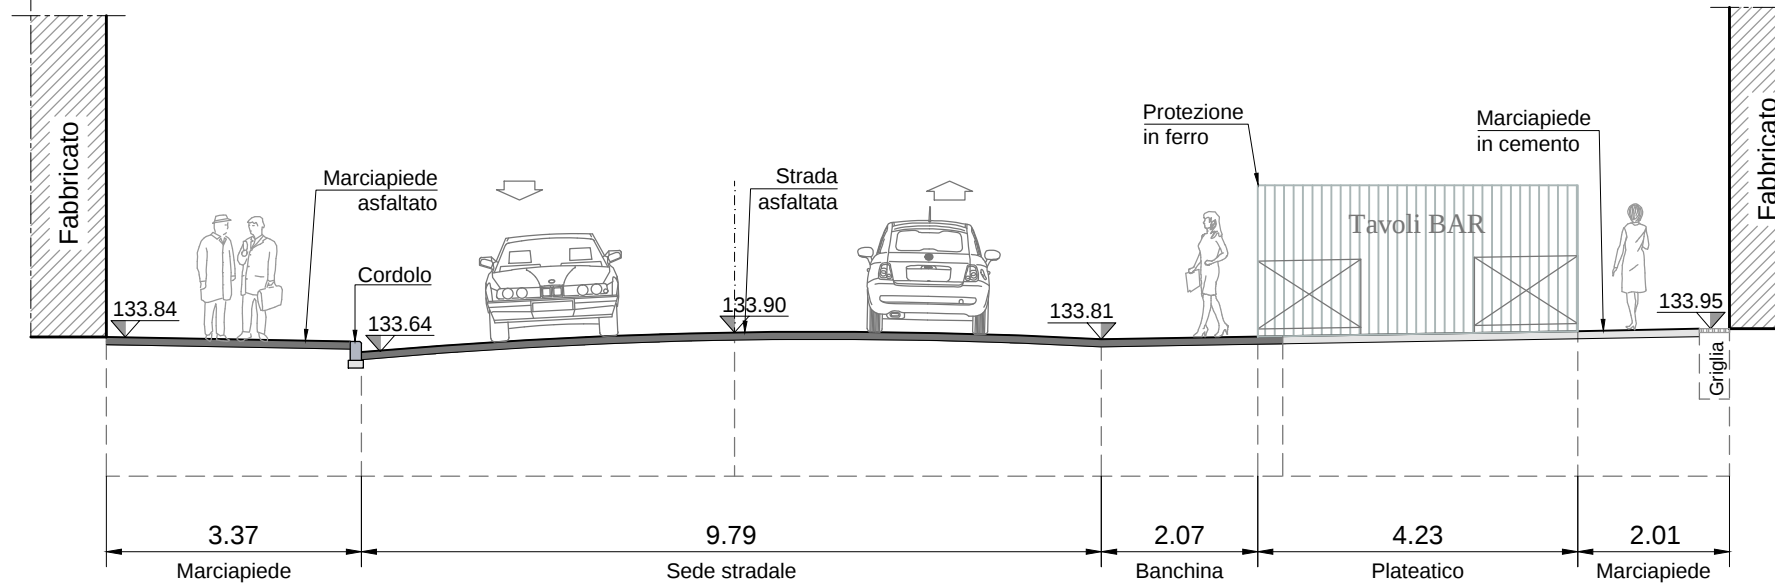


Sezione 17 - Stato di fatto - Scala 1:100

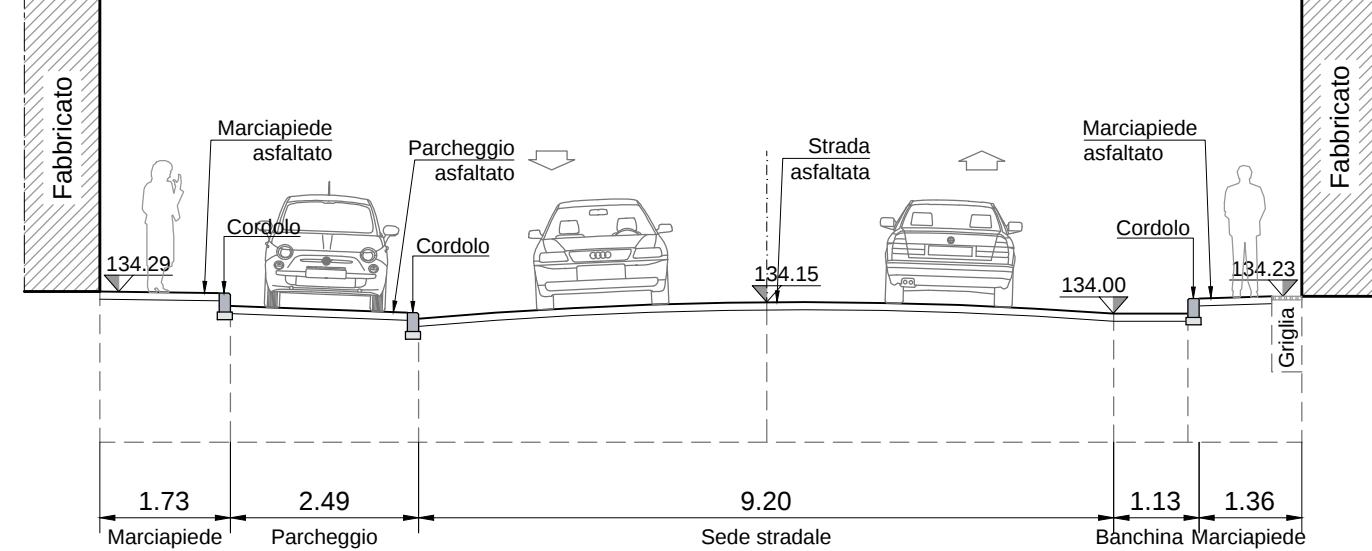


Sezione 18 - Stato di fatto - Scala 1:100

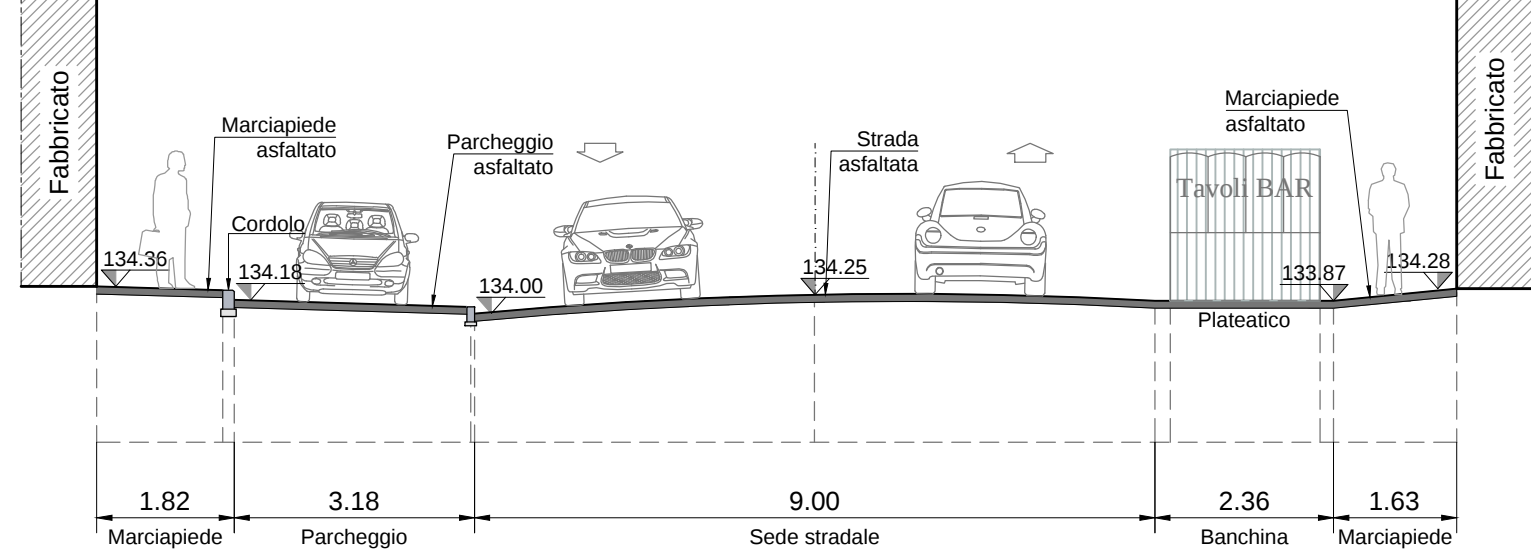


Sezione 19 - Stato di fatto - Scala 1:100

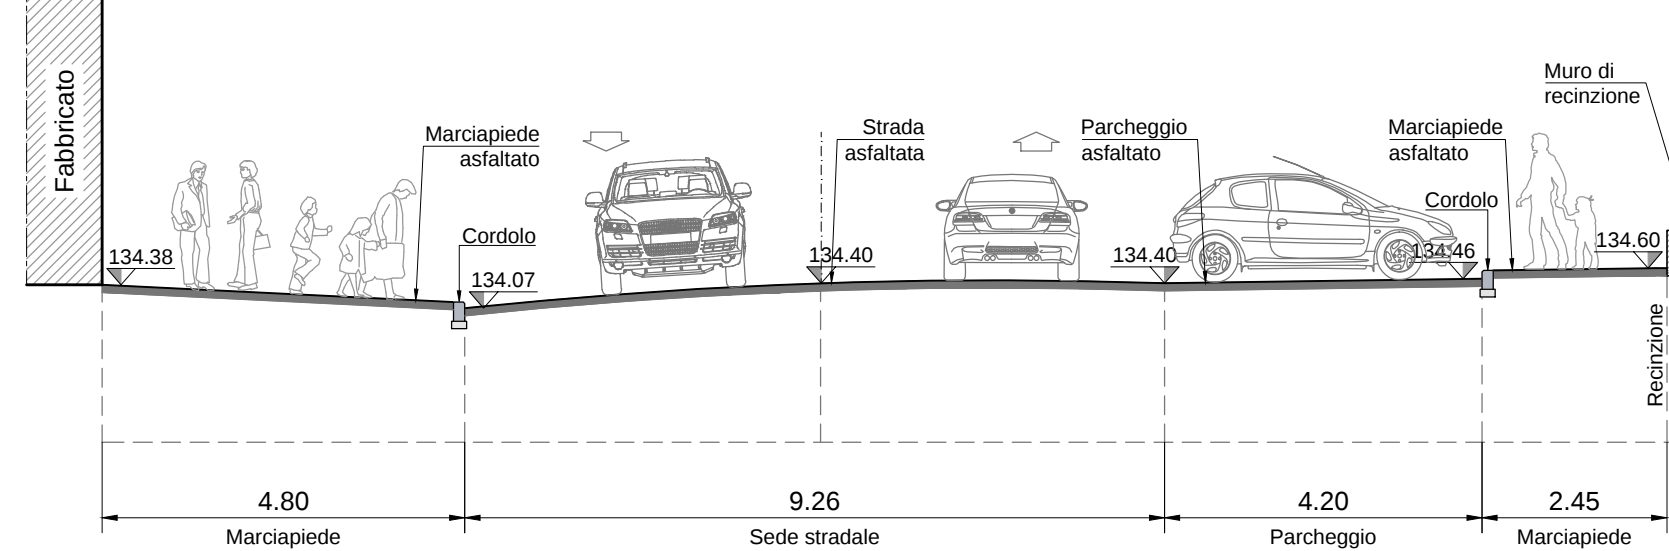


Sezione 20 - Stato di fatto - Scala 1:100

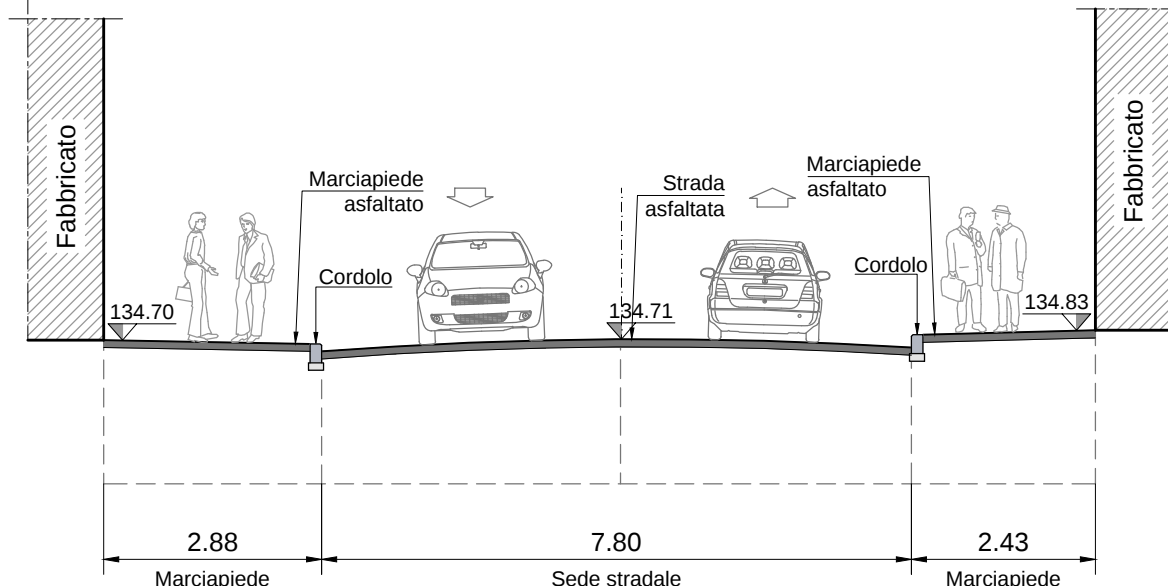


Sezione 21 - Stato di fatto - Scala 1:100

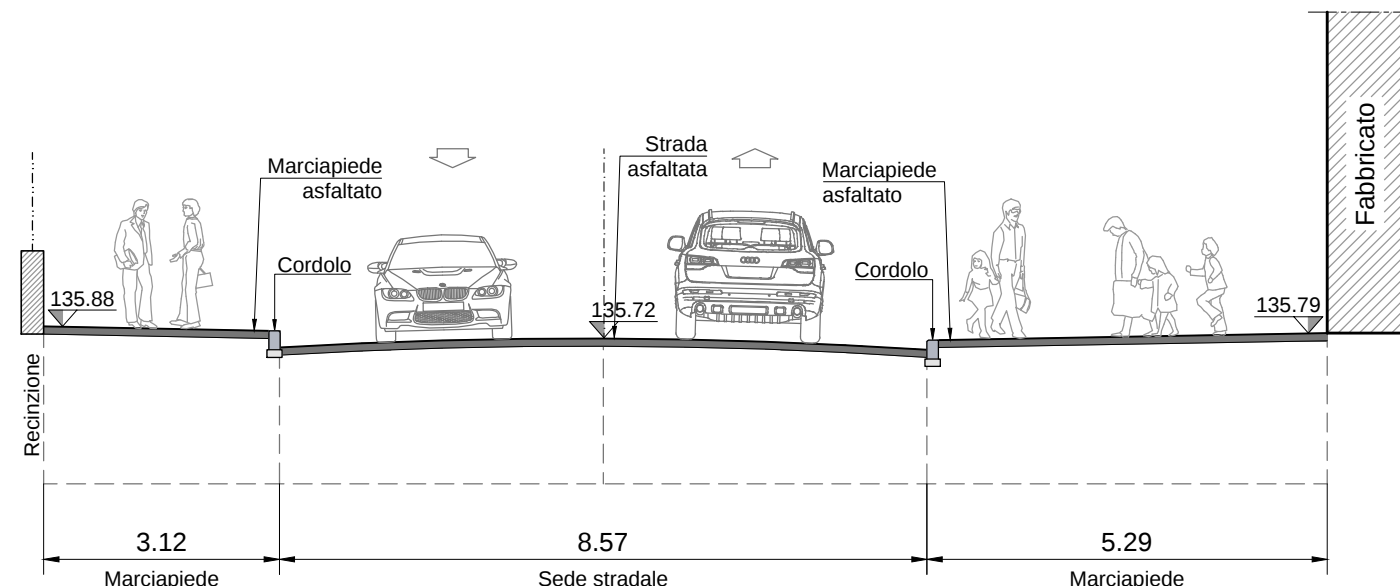


Sezione 22 - Stato di fatto - Scala 1:100

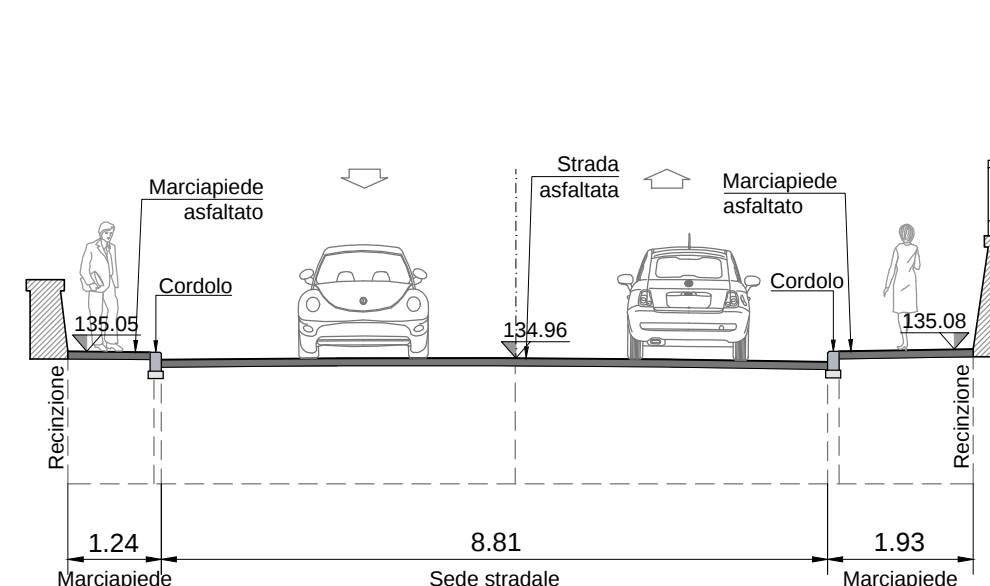

Sezione 23 - Stato di fatto - Scala 1:100

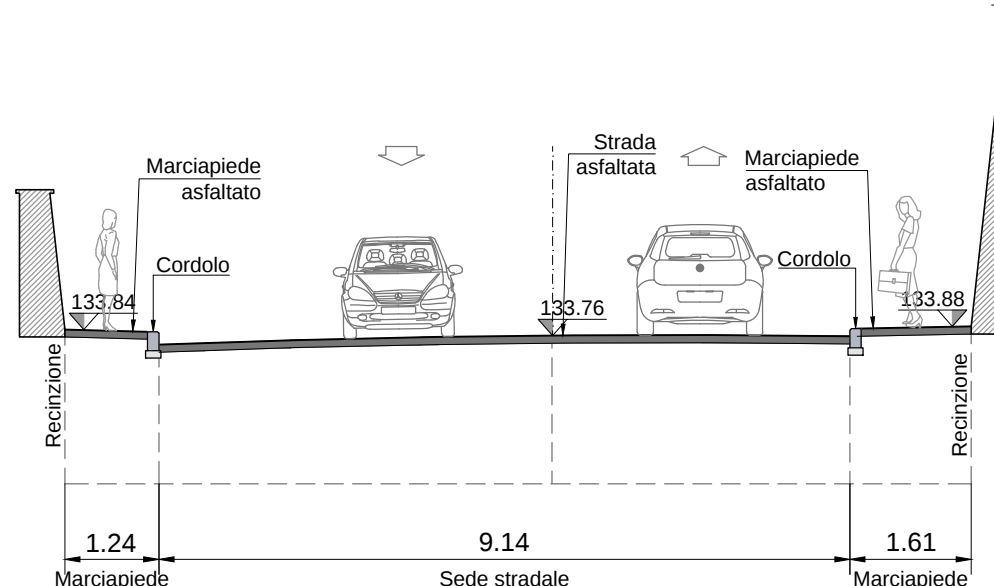

QUADRO DI UNIONE - Scala 1:2500

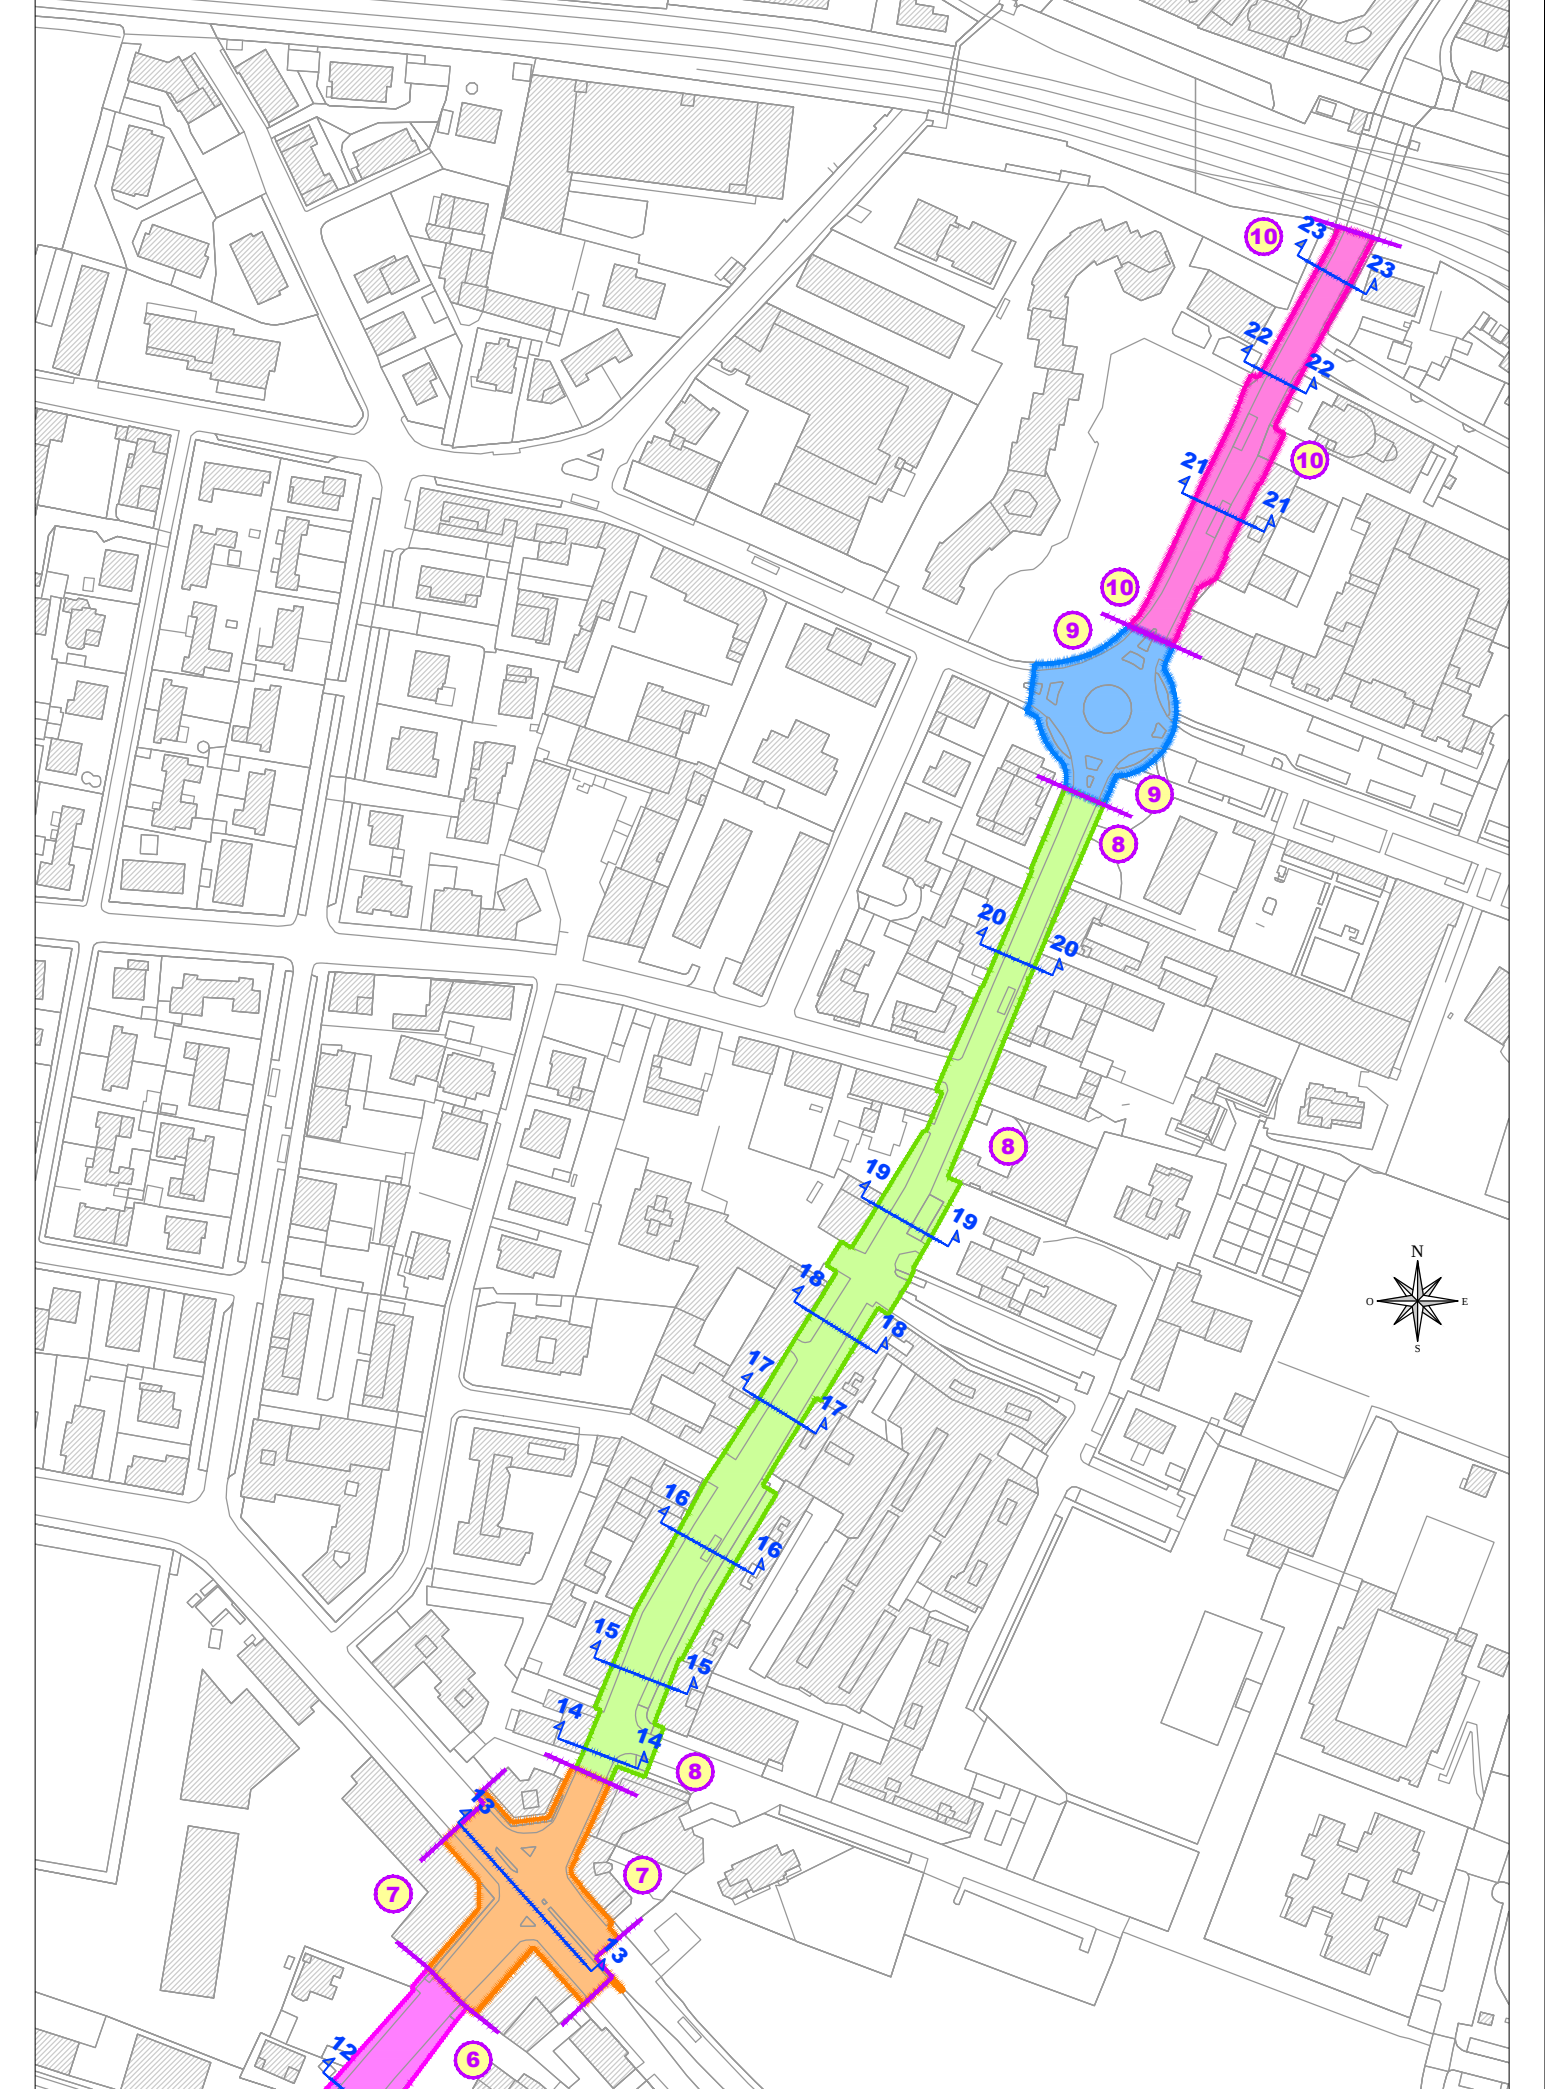

NUOVI ASSETTI URBANI S.p.A.
Via Solferino n. 55 - 25121 BRESCIA
Cod. Fiscale e Partita IVA: 02 638 560 98

SANNAZZARO - EX MAGAZZINI GENERALI
Via Dalmazia - Via Salgari - Via Corsica - Via Don Bosco, Brescia

COMMITTENTE
NUOVI ASSETTI URBANI S.p.A.
Via Solferino, 55 - 25121 Brescia - tel. 030 3757406 0364 211110 - fax 030 2899490

PROGETTAZIONE ARCHITETTONICA - ATP

CREW
CREMONESI WORKSHOP
BEYOND YOUR PLAN

STUDIO ASSOCIATO
INGEGNERIA E AMBIENTE

Ingeg. Ingg. G. Fedigo - C. Geronzi
VIA SOLFERINO N°55 - 25121 - BRESCIA
www.ingambiente.it - e-mail: ingambiente@ingambiente.it
Tel. 030-3757406 Fax 030-2899490

VARIANTE AL PROGRAMMA INTEGRATO DI INTERVENTO AREA SANNAZZARO-COMPARTO A

Commessa 0526 Disegno **STATO DI FATTO (Interventi 8-9-10):**
SEZIONI VIA CORSICA
(tratto intersezione via S.G. Bosco/Cefalonia e sottopasso ferroviario)

SCALA 1:2.500
1:100
FORMATO UNIA1

Filename: 0526U4008.DWG

URBANISTICA **0526U4008**

REVISIONE	DATA	UTILIZZO	DISEGNATO	CONTROLLATO	APPROVATO	EMESSO
00	24/09/14	PRIMA EMISSIONE				