

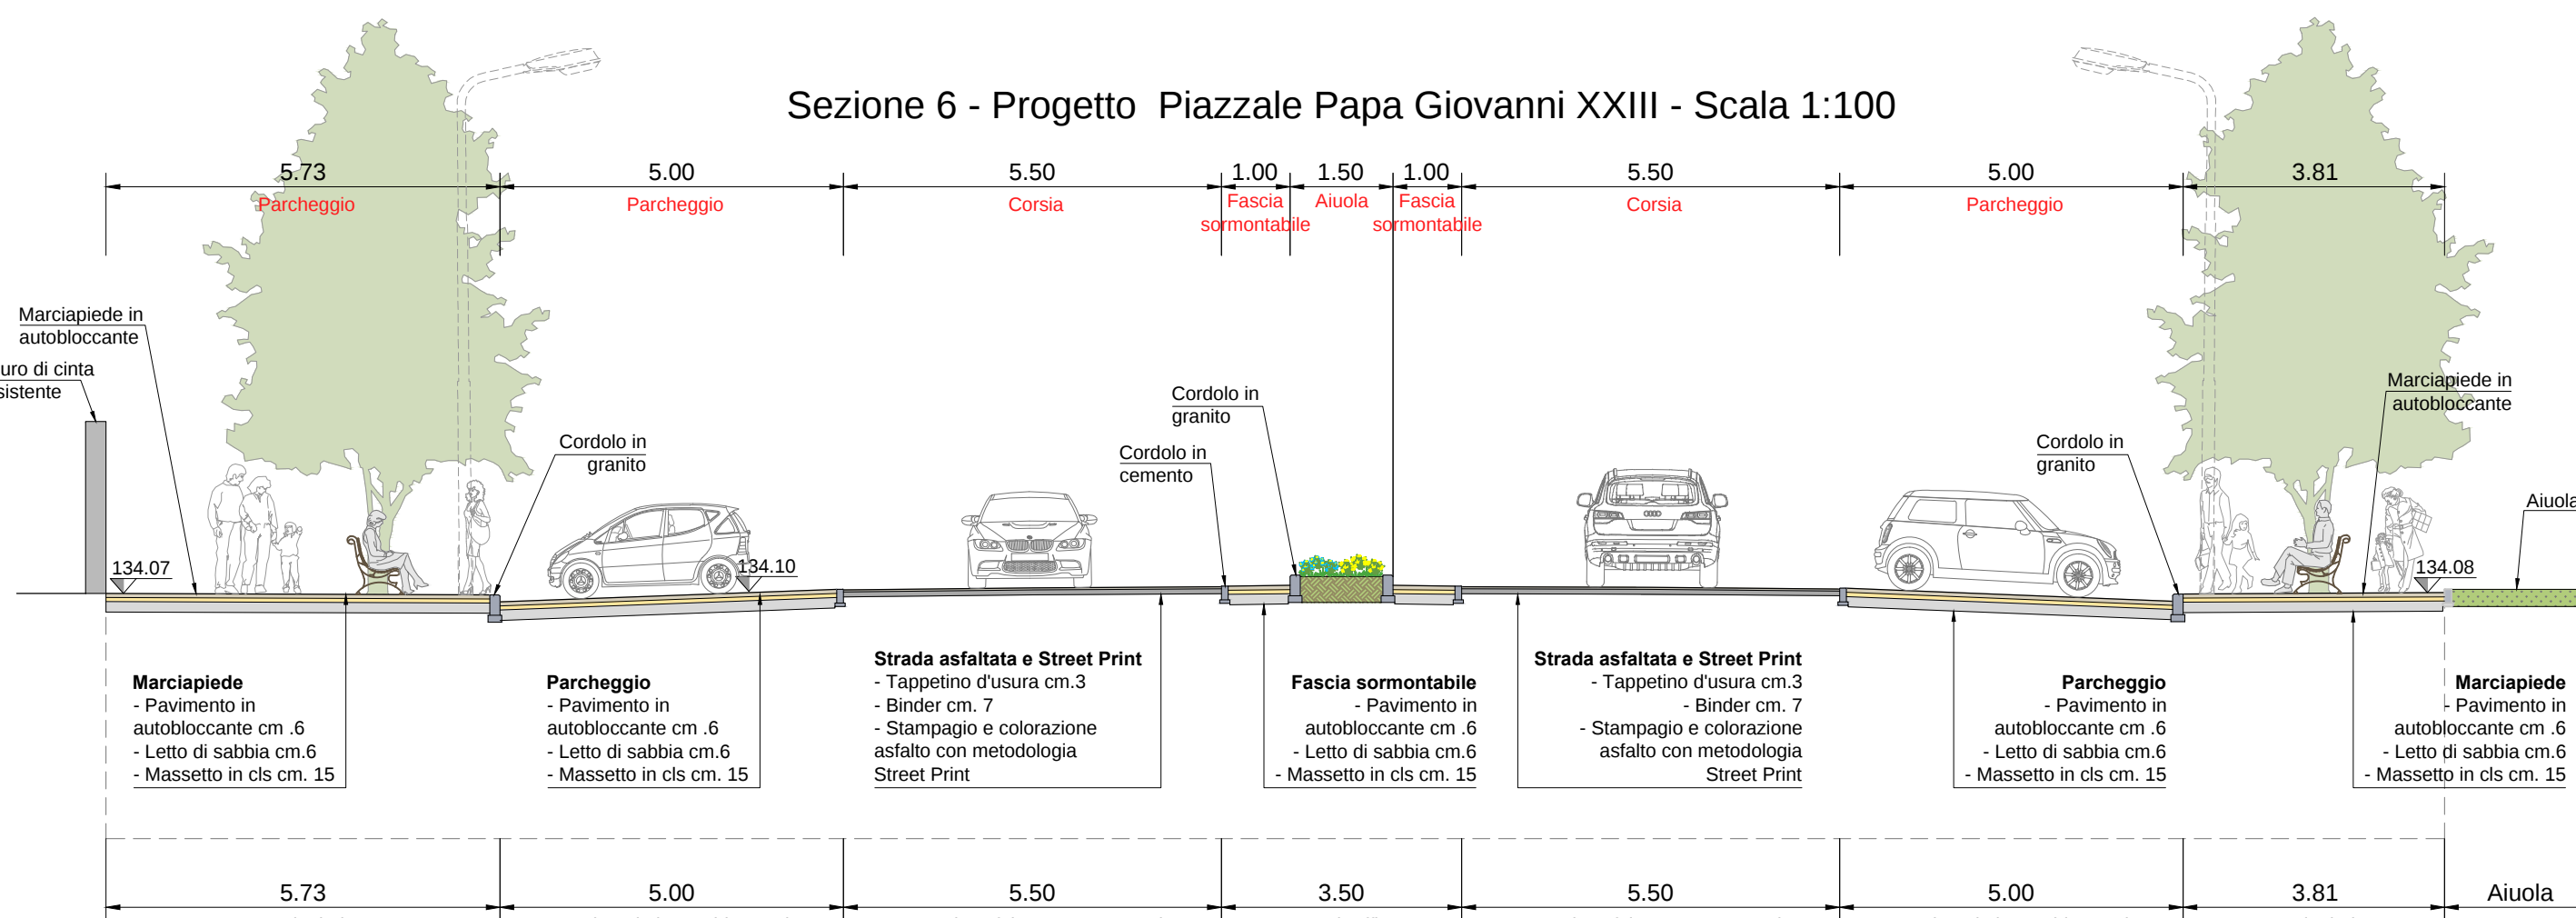


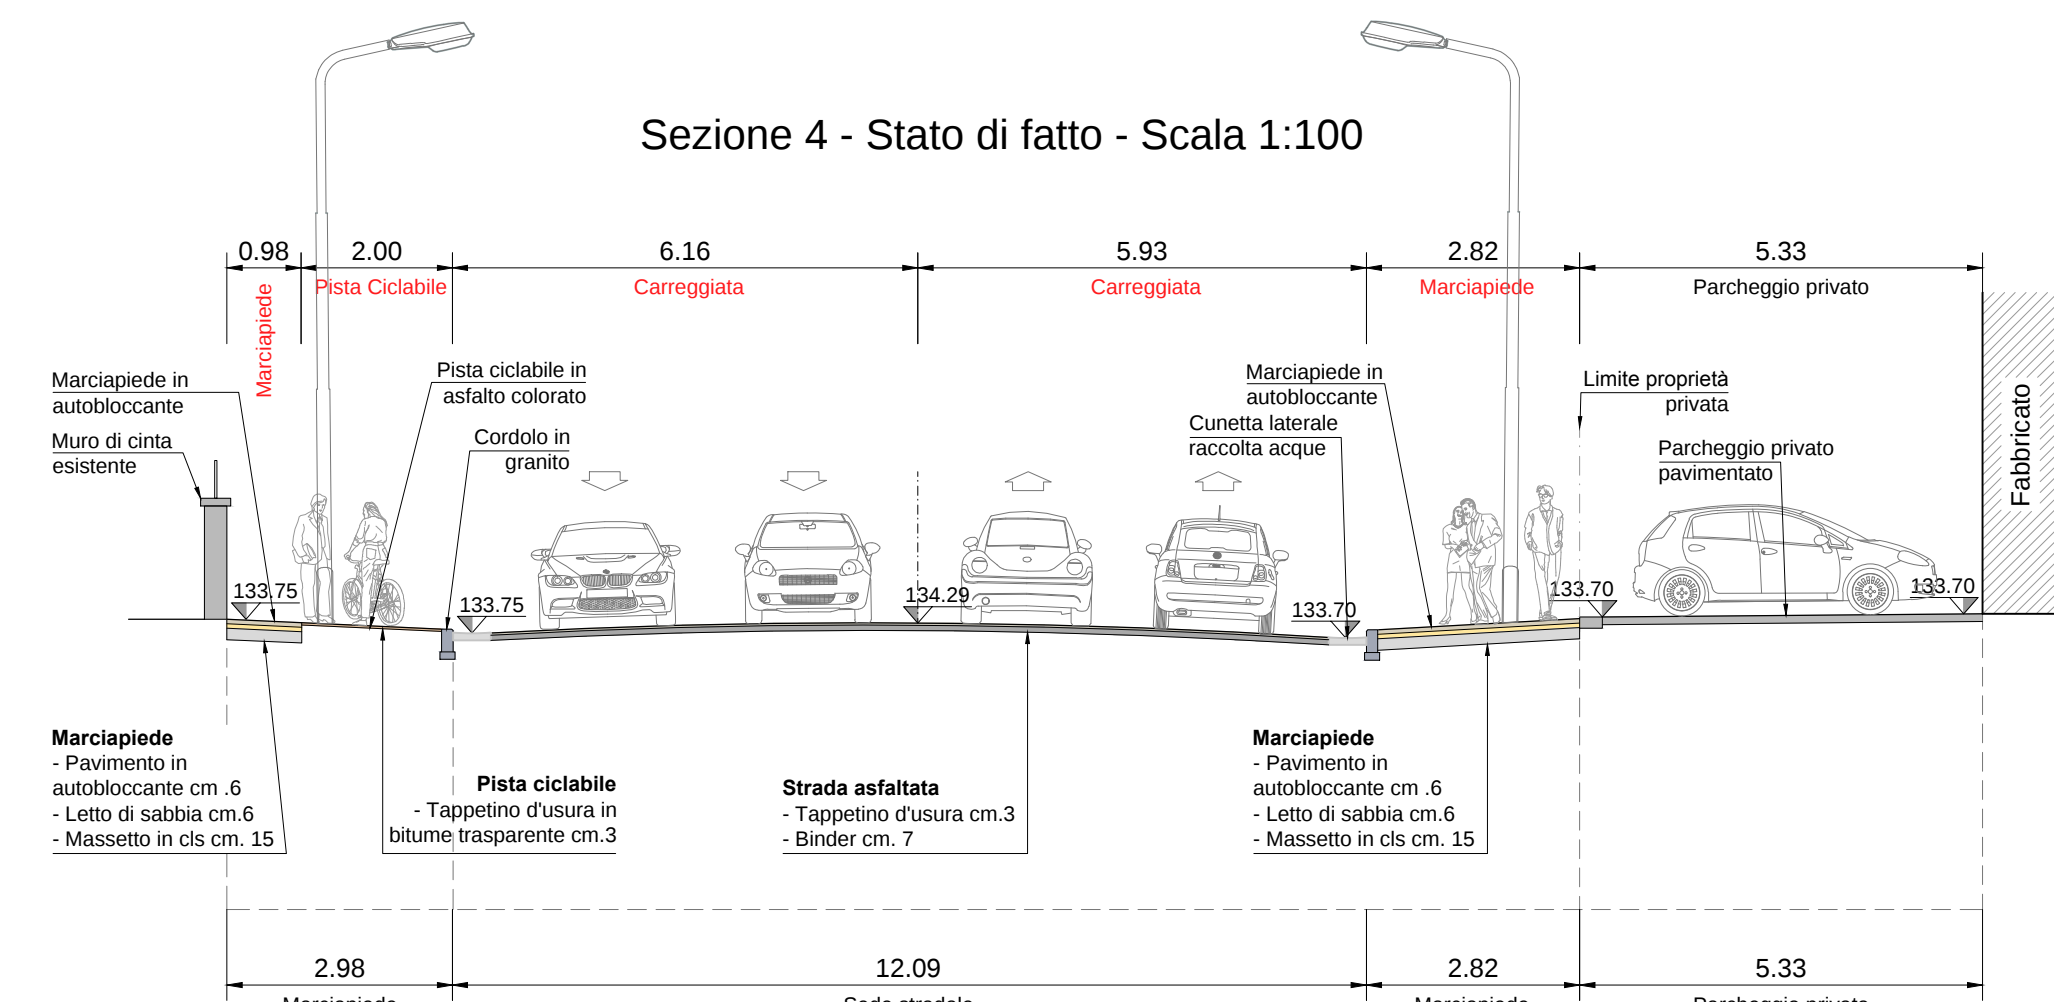

- 1  **INTERVENTO 1: VIA DALMAZIA**  
(tratto fra via S. G. Bosco e via Zara)
- 2  **INTERVENTO 2: VIA DALMAZIA**  
(Rotatoria di intersezione con via Zara)
- 3  **INTERVENTO 3: VIA DALMAZIA**  
(tratto fra via Zara e sottopasso ferroviario)
- 4  **INTERVENTO 4: Via San Giovanni BOSCO**  
(Piazzale Papa Giovanni XXIII)

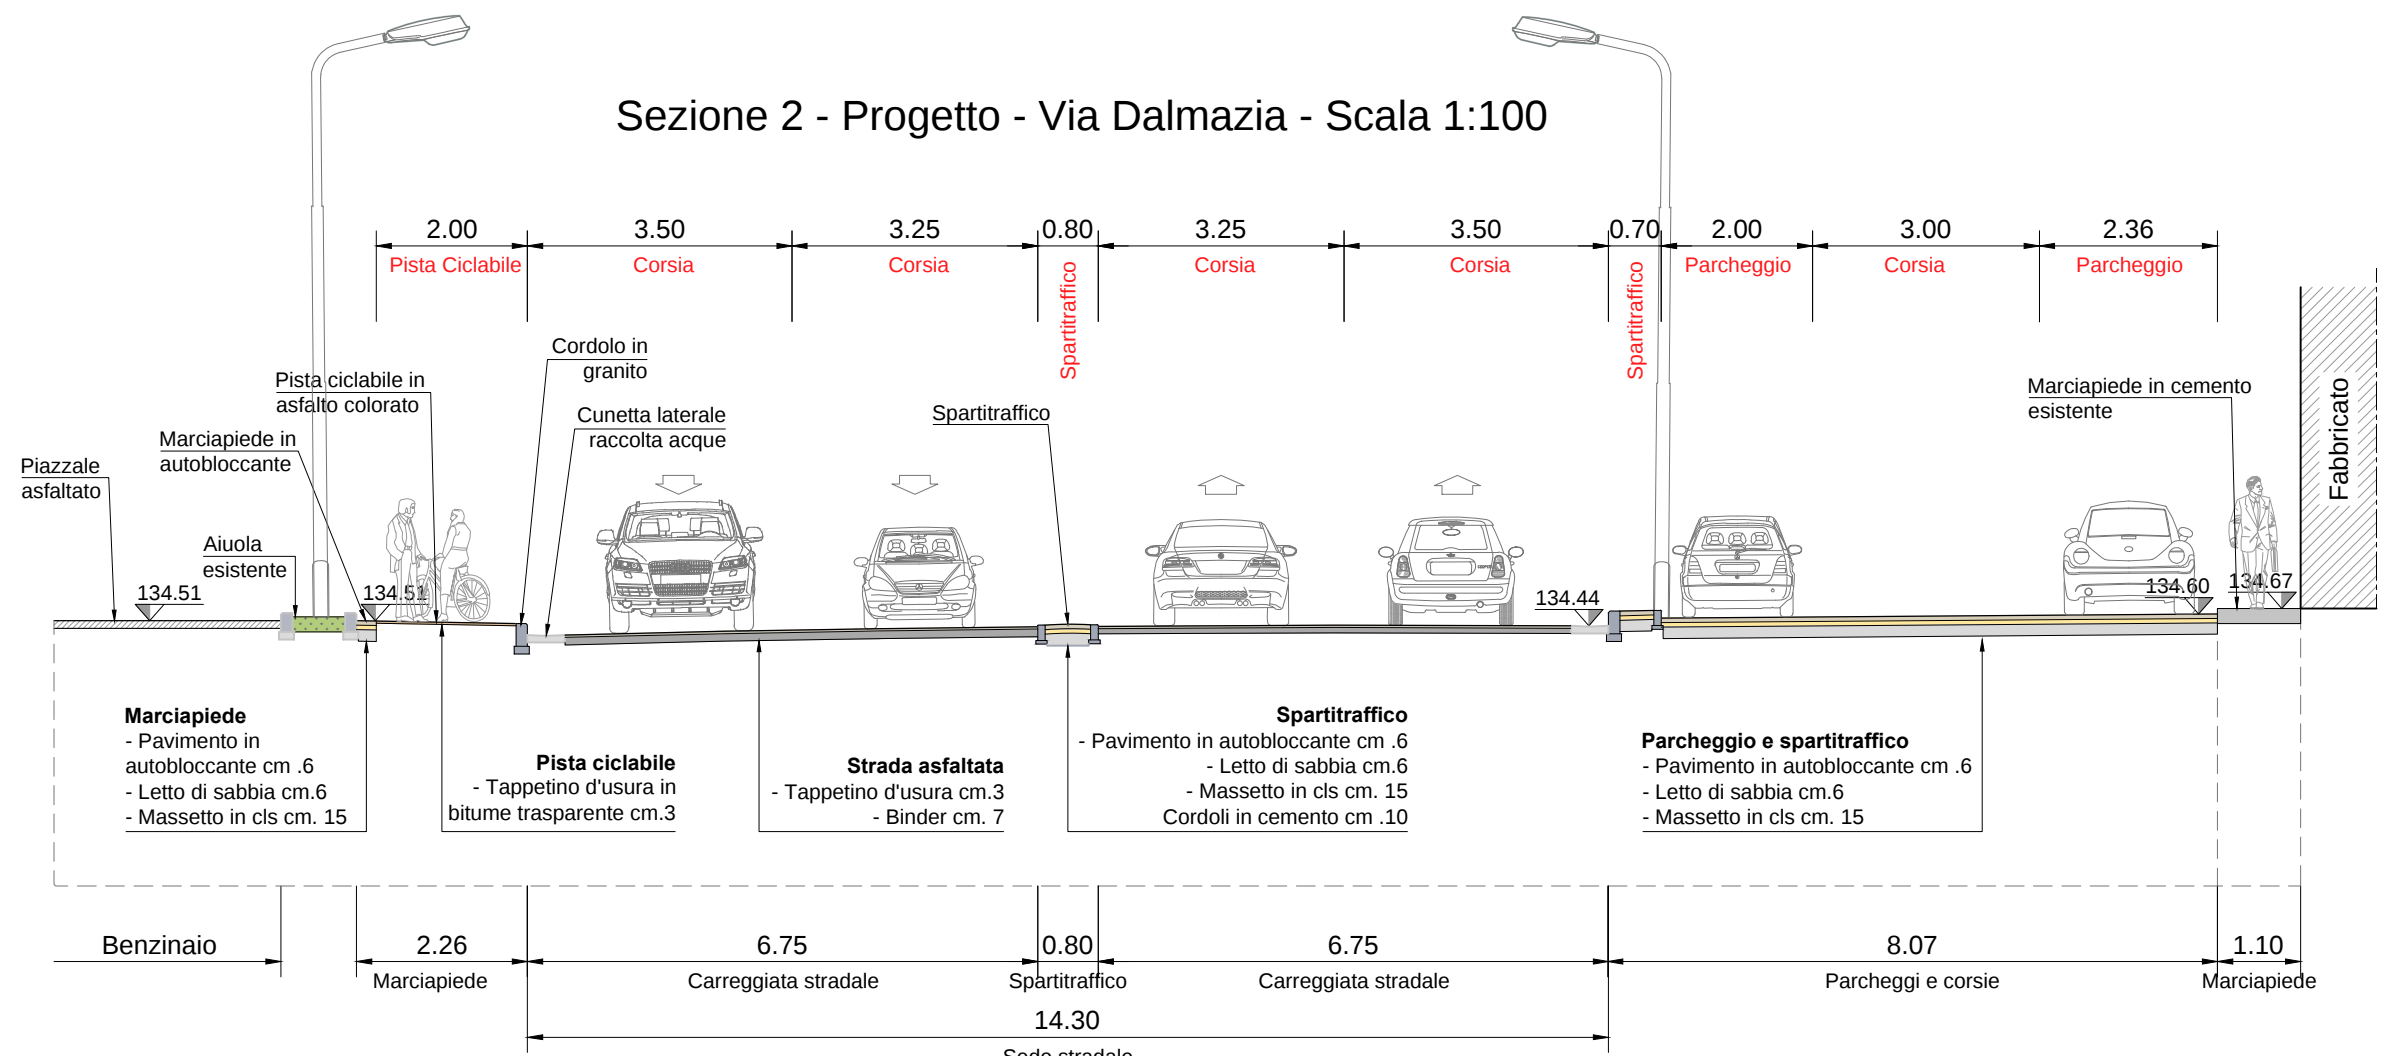

**NUOVI ASSETTI URBANI S.p.A**  
Via Solferino n. 55 - 25121 BRESCIA  
Cod. Fiscale e Partita IVA: 02 638 560 985

**SANNAZZARO - EX MAGAZZINI GENERALI**  
 mazzara - Via Salgari - Via Corsica - Via Don Bosco, Brescia

COMMITTENTE **NUOVI ASSETTI URBANI S.p.a.**  
Via Solferino, 55 - 25121 Brescia - tel. 030 3757406 0364 21110 - fax 030 2899490

PROGETTAZIONE ARCHITETTONICA ATP

**CREW**  
CREMONESI WORKSHOP  
BEYOND YOUR PLAN

**STUDIO ASSOCIATO  
INGEGNERIA E AMBIENTE**  
degli Ingegneri G. Fedrigo C. Gioia  
VIA SOLFERINO N°55 - 25121 - BRESCIA  
[www.ingambiente.it](http://www.ingambiente.it) - e-mail: [ingambiente@bolbusiness.it](mailto:ingambiente@bolbusiness.it)  
Tel. 030-3757406 Fax 030-2899480

VARIANTE AL PROGRAMMA INTEGRATO DI INTERVENTO AREA SANNAZZARO-COMPARTO A

|                  |   |                                   |
|------------------|---|-----------------------------------|
| Commessa<br>0526 | Disegno<br><b>PROGETTO (Interventi 1/2/3/4):</b><br><b>SEZIONI VIA DALMAZIA (tratto fra Via S.G. Bosco e sottopasso ferroviario) E VIA SAN GIOVANNI BOSCO (Piazzale Papa Giovanni XXIII)</b> | Scala: 1:2.500<br>Formato: UNIAO- |
|------------------|---|-----------------------------------|

Filename : 0526U4015.DWG

|             |           |
|-------------|-----------|
| URBANISTICA | 0526U4015 |
|-------------|-----------|

| REVISIONE | DATA     | UTILIZZO        | DISEGNATO | CONTROLLATO | APPROVATO | EMESSO |
|-----------|----------|-----------------|-----------|-------------|-----------|--------|
| 00        | 24/09/14 | PRIMA EMISSIONE | ..        | ..          | ..        |        |
|           |          |                 |           |             |           |        |